


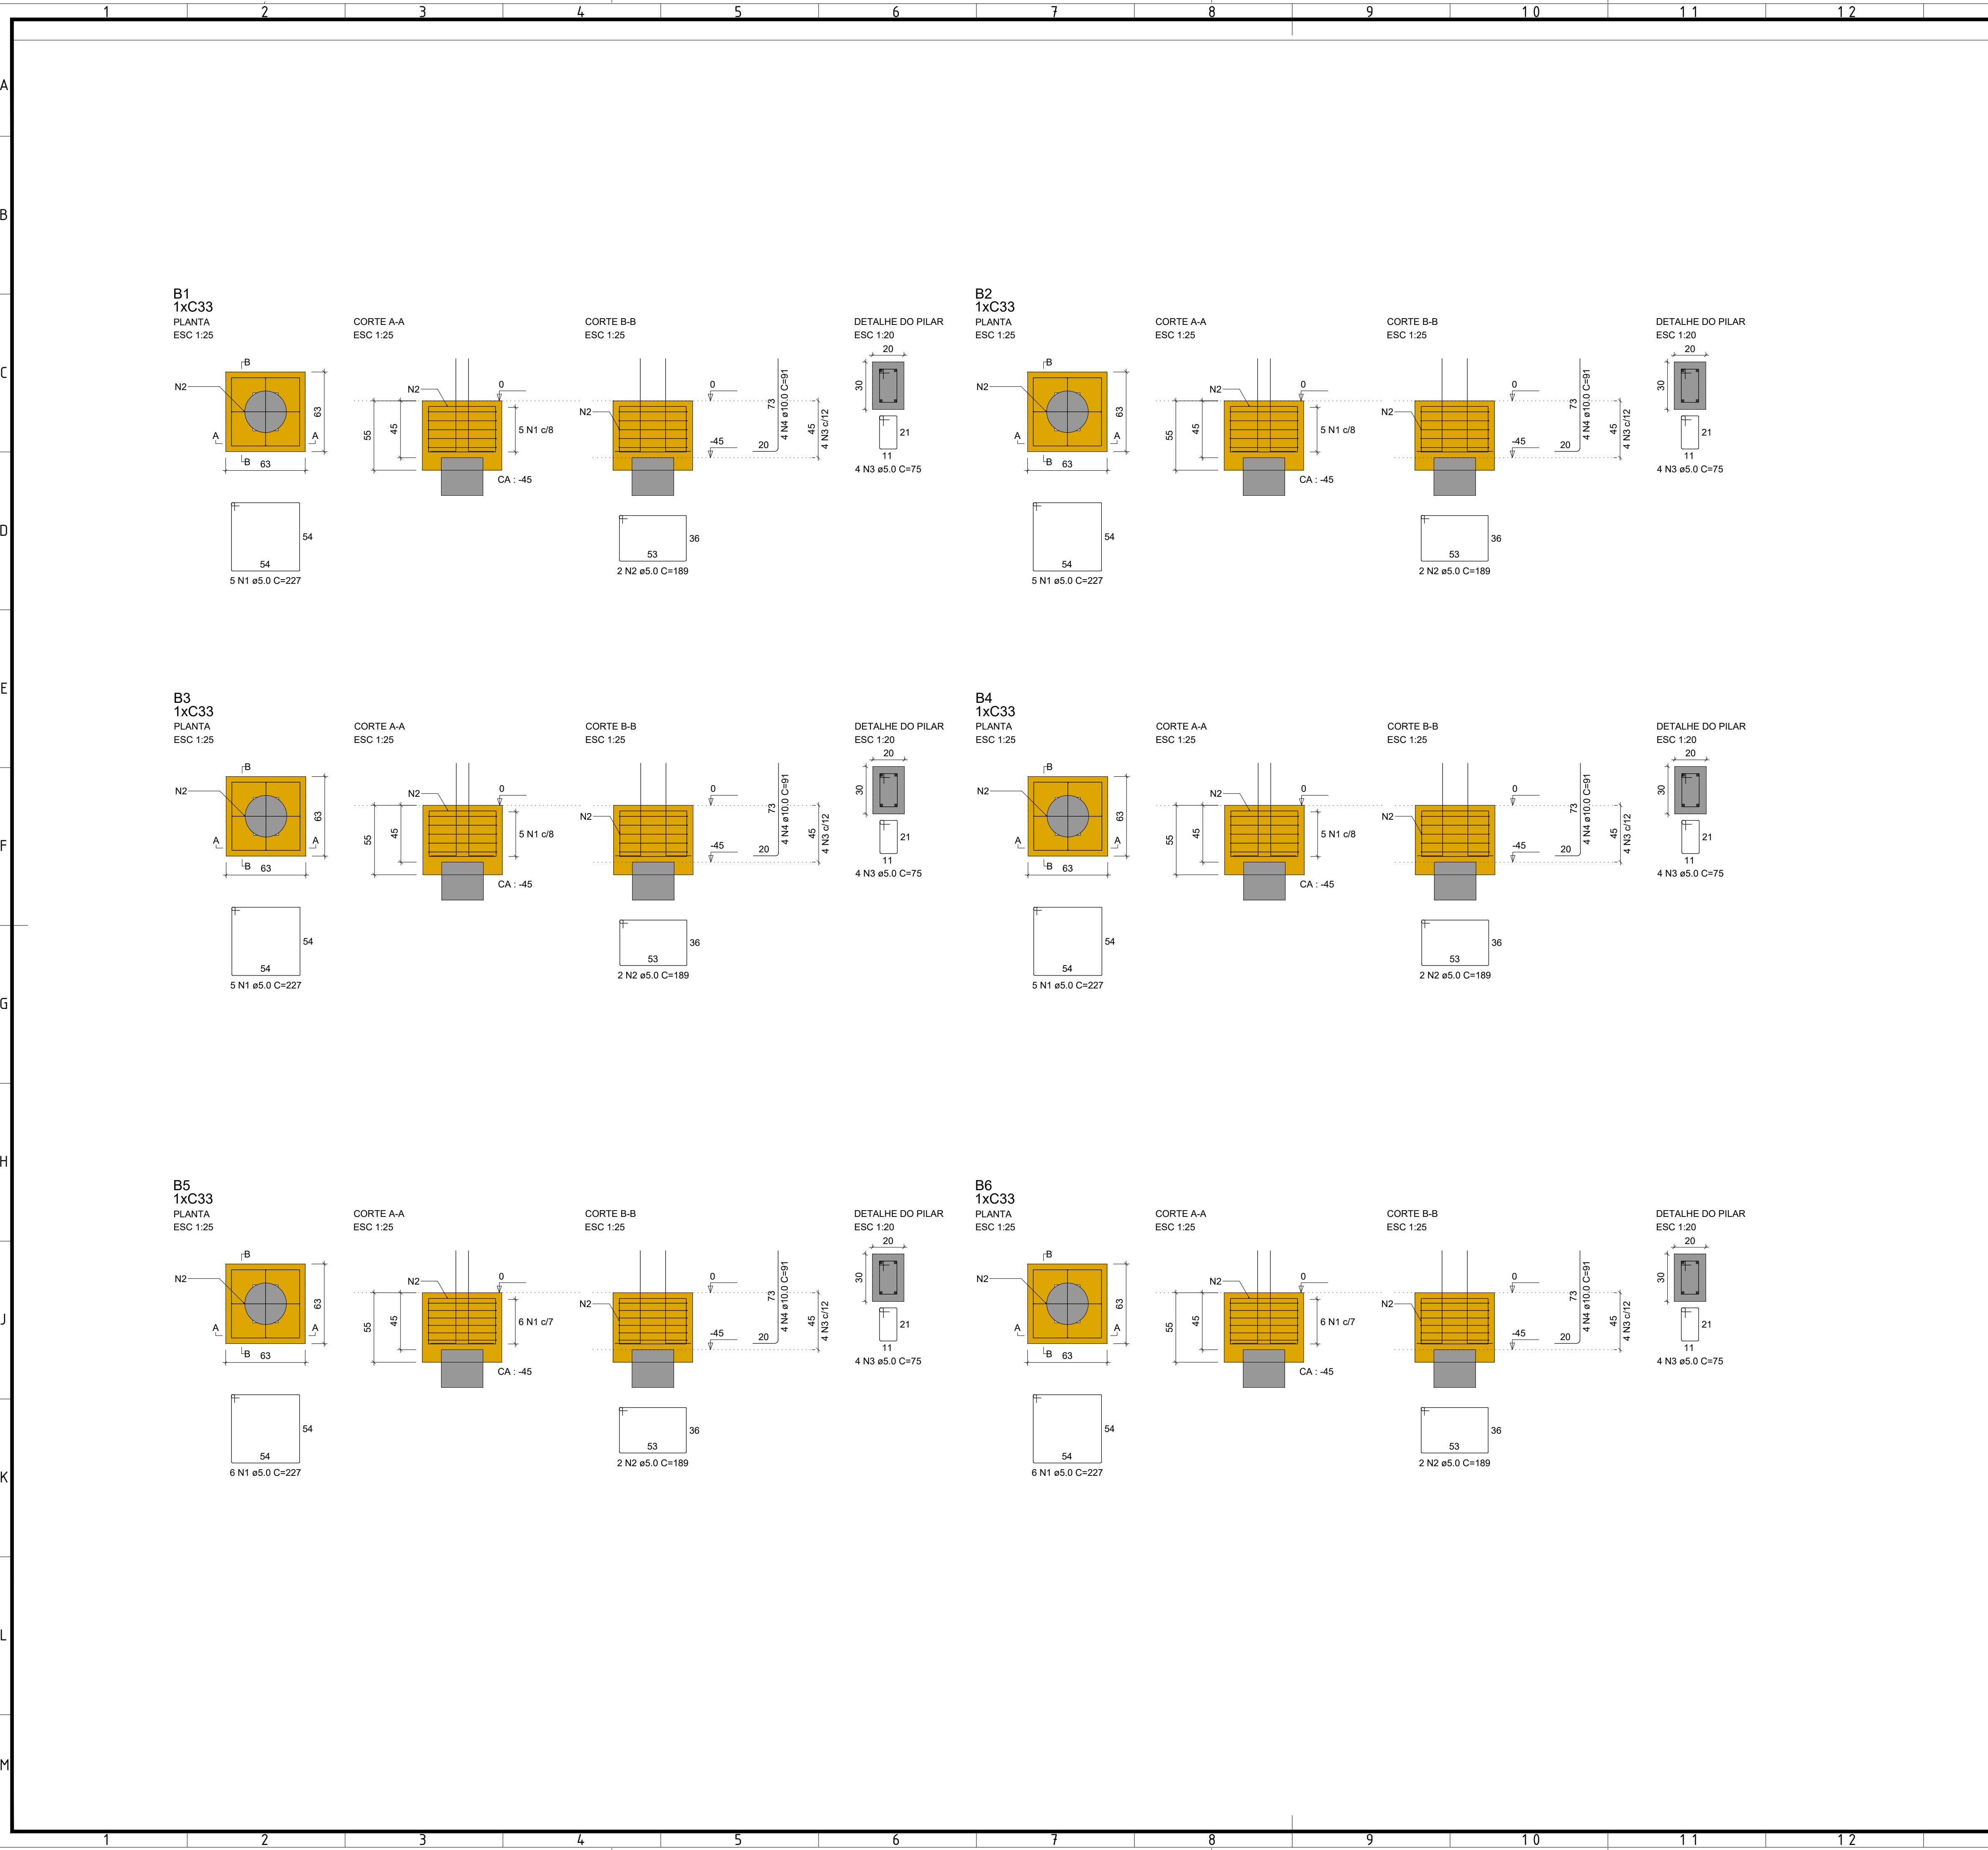

NOTAS:

RELAÇÃO DO AÇO					
B1 B4		B2 B5		B3 B6	
AÇO	N	DIAM (mm)	QUANT	C.UNIT (cm)	C.TOTAL (cm)
CA60	1	5.0	32	227	7264
CA50	2	5.0	12	189	2268
CA50	3	5.0	24	75	1800
CA50	4	10.0	24	91	2184

RESUMO DO AÇO			
AÇO	DIAM (mm)	C.TOTAL (m)	PESO + 0% (kg)
CA50	10.0	21.8	13.5
CA60	5.0	113.3	17.5

PESO TOTAL (kg)
CA50 13.5
CA60 17.5

Volume de concreto (C-25) = 1.26 m³
Área de forma = 8.32 m²

ESTACAS

TOPO DO BLOCO

05 N1-Ø 10.0 mm C= 235

ESTRIBOS

18 N2-Ø 6.3 mm c/ 12 - C = 67

CONCRETO FCK=25 MPa

AÇO	DIAM (mm)	C.TOTAL (m)	PESO + 0% (kg)
CA50	10.0	18.5	47.4
CA60	6.3	72.38	17.7

Volume de concreto (C-25) = 2.57 m³

REV.	DESCRIÇÃO	DATA	EXEC.	VERIF.
1	REVISÃO DA PROFUNDIDADE DA ESTACA	05/07/2022	MCR	MCR
0	EMIÇÃO INICIAL	16/06/2022	MCR	MCR

EMITENTE	EXEC.	DES.	VER.
CONSORCIO QUANTA / TETRIS / FLEX	MCR	MCR	MCR
CONTRATO Nº 006/2022	MCR	MCR	MCR

MARCOS CAMARA REBELO - CREA/RJ - 200727911-8

PREFEITURA SAQUAREMA
TRABALHO E RESPEITO

SECRETARIA MUNICIPAL DE DESENVOLVIMENTO ECONÔMICO

TÍTULO
COMPLEXO EDUCACIONAL - BONSUCESSO - SUBESTAÇÃO
PROJETO EXECUTIVO ESTRUTURAL
LOCAÇÃO DE FORMA E ARMADURAS DE BLOCO DE COROAMENTO

LOCAL
ESTRADA DE BONSUCESSO - BAIRRO BONSUCESSO - BONSUCESSO - 2º DISTRITO (BACAXÁ) - SAQUAREMA - RJ

ARQ. ELETRÔNICO
SQ_05012_BONSUCESSO SUBESTAÇÃO-PE-EST-FUND-LOC-R01

Nº
PD004 - SBP004

ESCALA
INDICADA

DATA
JULHO/2022

PRANCHA
04-05