



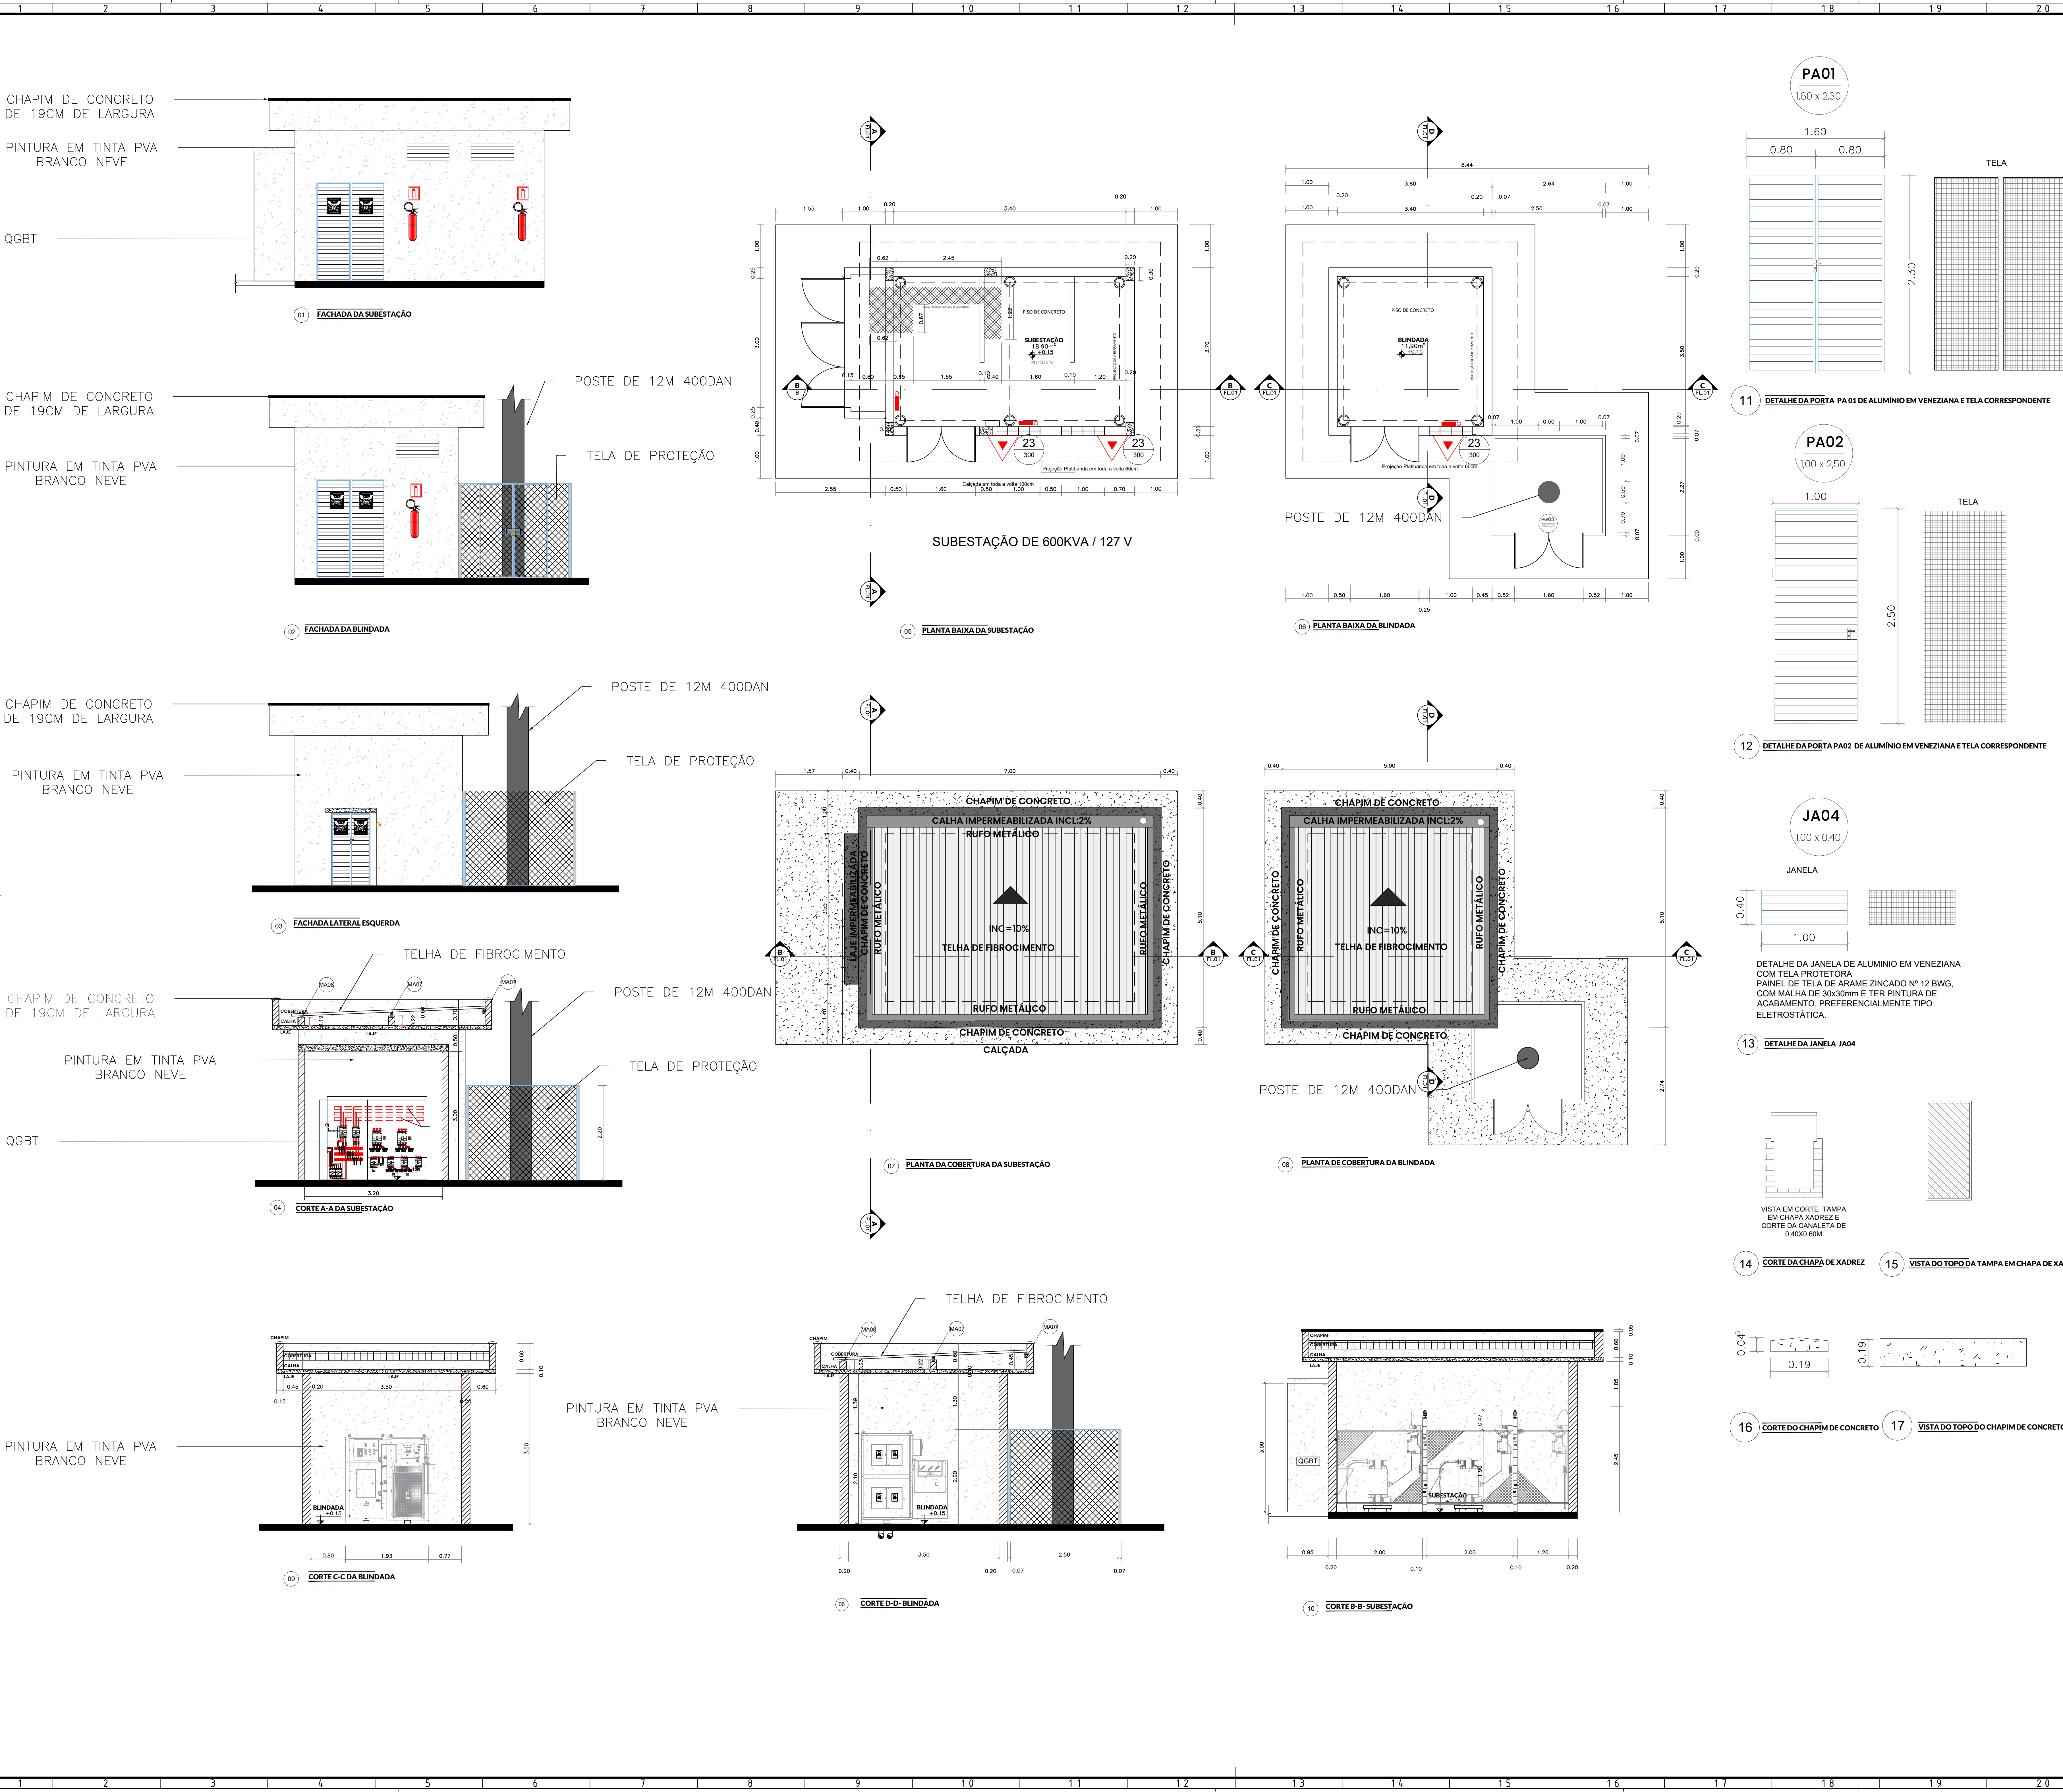


QUANTIDADE DE ÁREAS	
EDIFICAÇÃO	M²
SUBESTAÇÃO	37,33M²
BLINDADA	25,90M²

Nº	DESCRIÇÃO
01	BLOCO DA PAREDES DE CONCRETO
02	CAIXA DE 45CM DE LARGURA IMPERMEABILIZADA COM INCLINAÇÃO DE 2%
03	RUFO METÁLICO DE 15CM DE LARGURA


LEGENDA DE EQUIPAMENTOS DE COMBATE A INCÊNDIO

REPRESENTAÇÃO	DESCRIÇÃO	QUANTITATIVO
	EXTINTOR DE GÁS CARBÔNICO- CO2 - 06kg	03
	ILUMINAÇÃO DE EMERGÊNCIA - BLOCO AUTÔNOMO	03

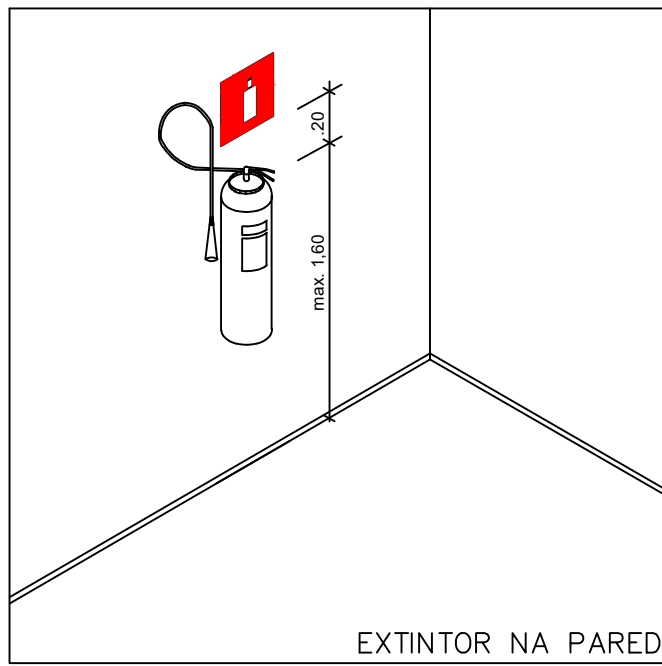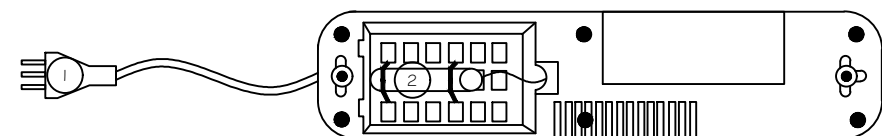

- TOMADA 2P+T LIGADA A REDE PARA ADAPTECER A BATERIA
- BATERIA

ILUMINAÇÃO DE EMERGÊNCIA SEM ESCALA

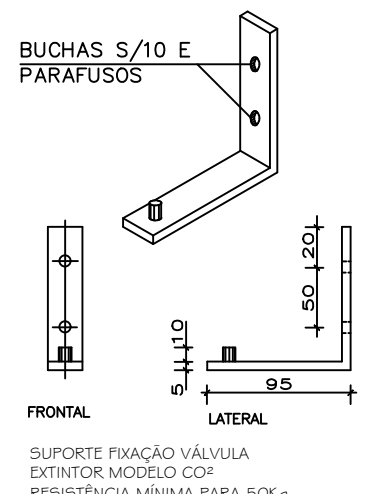

DETALHE FIXAÇÃO EXTINTORES SEM ESCALA

REV.	DESCRIÇÃO	DATA	SG	INCR.
01	EMISSÃO INICIAL	24/06/2022	SG	INCR.
02	REVISÃO	30/06/2022	SG	INCR.
03	REVISÃO	30/06/2022	SG	INCR.
04	REVISÃO	30/06/2022	SG	INCR.

CONSÓRCIO QUANTA / TETRIS / FLEX		EXEC.	SG	30/06/2022
CONTRATO Nº 006/2022		DEL.	SG	30/06/2022
		VLR.	MCB	30/06/2022
MARCO CAMARÁ REBELLO - CREA/RJ - 200727911-8				
SECRETARIA MUNICIPAL DE DESENVOLVIMENTO ECONÔMICO				
TÍTULO				
COMPLEXO EDUCACIONAL - BONSUCESSO				
PROJETO BÁSICO DE INSTALAÇÕES DE PREVENÇÃO CONTRA INCÊNDIO				
PLANTAS DA SUBESTAÇÃO E BLINDADA				
LOCAL	ESTRADA DE BONSUCESSO - BAIRRO BONSUCESSO	APRO. ELETRÔNICO	SG-OS012-BONSUCESSO-PB-SUB-INC-R00	
2º DISTRITO (BACANAL) Siquarea - RJ		ESCALA	DATA	PRONAL
1º DISTRITO (BACANAL) Siquarea - RJ		INDICADA	JUNHO/2022	01/01