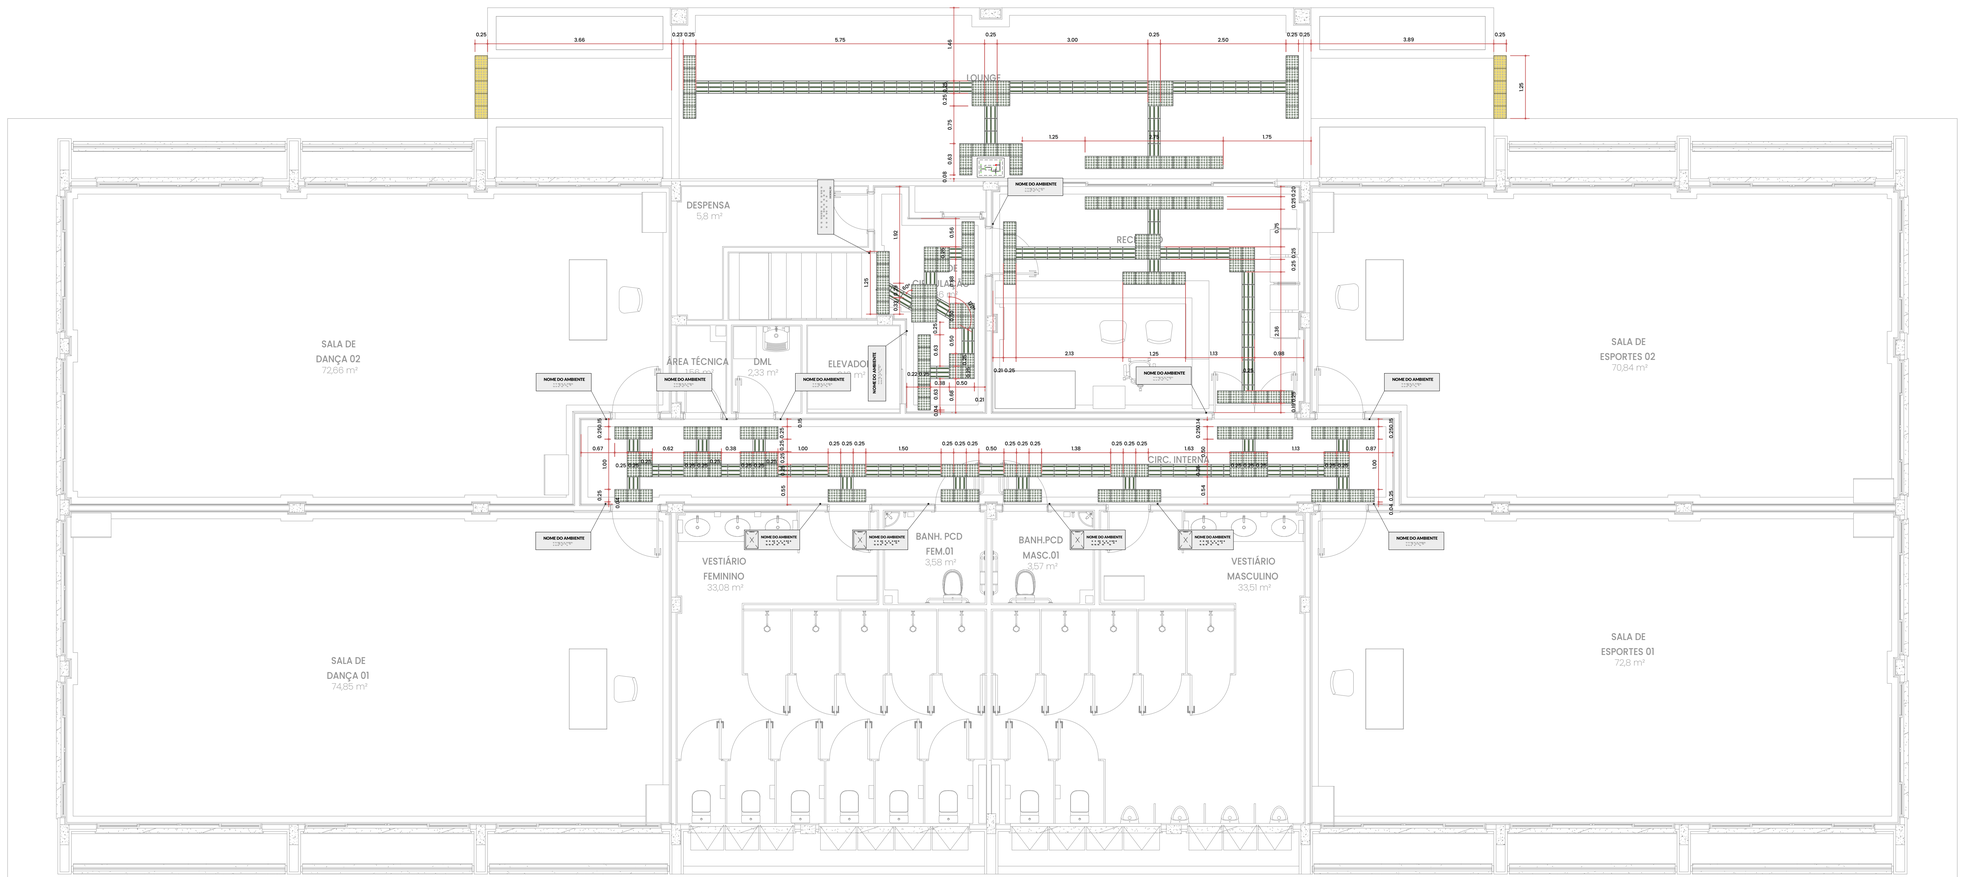

PAVIMENTO TÉRREO
ESC. 1:50

LEGENDA	SIMBOLOGIA	DESCRIÇÃO	UNIDADES	ÁREA	COMPRIMENTO	QNT. DE PEÇAS (TIRAS/BOLINHAS)
		ELEMENTO TÁTIL "DIRECIONAL" TIPO PVC, COLADO 25X25CM, NA COR VERDE	275 UN	17,19m²	68,75m	825un
		ELEMENTO TÁTIL "ALERTA" TIPO PVC, COLADO 25X25CM, NA COR VERDE	325 UN	20,32m²	81,25m	8.125un
		PODOTÁTIL "DIRECIONAL" TIPO PRÉ MOLDADO, 25x25CMx6cm, NA COR AMARELO	-	-	-	-
		PODOTÁTIL "ALERTA" TIPO PRÉ MOLDADO, 25x25CMx6cm, NA COR AMARELO	10 UN	0,625m²	2,5m	NÃO SE APLICA
		MAPA TÁTIL COM INFORMAÇÕES EM BRAILLE EM ACRÍLICO 54x39CM	01 UN	NÃO SE APLICA	NÃO SE APLICA	NÃO SE APLICA
	NOME DO AMBIENTE	PLACA COM SINALIZAÇÃO ACESSÍVEL EM RELEVO 8x25cm EM AÇO INOX, AO LADO DAS PORTAS DE ACESSO INSTALADO NA ALTURA DE 120CM	21 UN	NÃO SE APLICA	NÃO SE APLICA	NÃO SE APLICA
	PROIBIDO FUMAR	PLACA COM SINALIZAÇÃO ACESSÍVEL EM RELEVO 30x20cm EM ACRÍLICO, COM SÍMBOLO, AO LADO DAS PORTAS DE ACESSO INSTALADO NA ALTURA DE 120CM	08 UN	NÃO SE APLICA	NÃO SE APLICA	NÃO SE APLICA
		PLACA TATIL BRAILLE RELEVO AÇO INOX, 10x3CM PARA CORRIMÃO	06 UN	NÃO SE APLICA	NÃO SE APLICA	NÃO SE APLICA

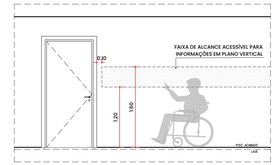

DETALHE 01
ESC. 1:50

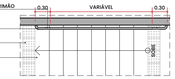

DETALHE 02
ESC. 1:50

REV.	DESCRIÇÃO	DATA	EXEC.	VERIF.
0	EMISSÃO INICIAL	22/07/2022	MCR	MCR

EMITENTE
CONSÓRCIO QUANTA / TETRIS / FLEX
CONTRATO Nº 006/2022

MARCOS CAMARA REBELO - CREA/RJ - 200727911-8

EXEC.	MCR	22/07/2022
DES.	MH	20/07/2022
VER.	MCR	22/07/2022

PREFEITURA SAQUAREMA
TRABALHO E RESPEITO

SECRETARIA MUNICIPAL DE DESENVOLVIMENTO ECONÔMICO

TÍTULO
COMPLEXO EDUCACIONAL - PALMITAL
PROJETO BÁSICO
PROJETO DE ACESSIBILIDADE

LOCAL	ESTRADA LATINO MELO - BAIRRO DE PALMITAL 2º DISTRITO - SAQUAREMA - RJ
ARQ. ELETRÔNICO	10-09012-PALMITAL-CF-PB-ARQ-ACESSIBILIDADE-R00.dwg
Nº	PD003-SBP002
ESCALA	INDICADA
DATA	JULHO/2022
PRANCHA	01-02