



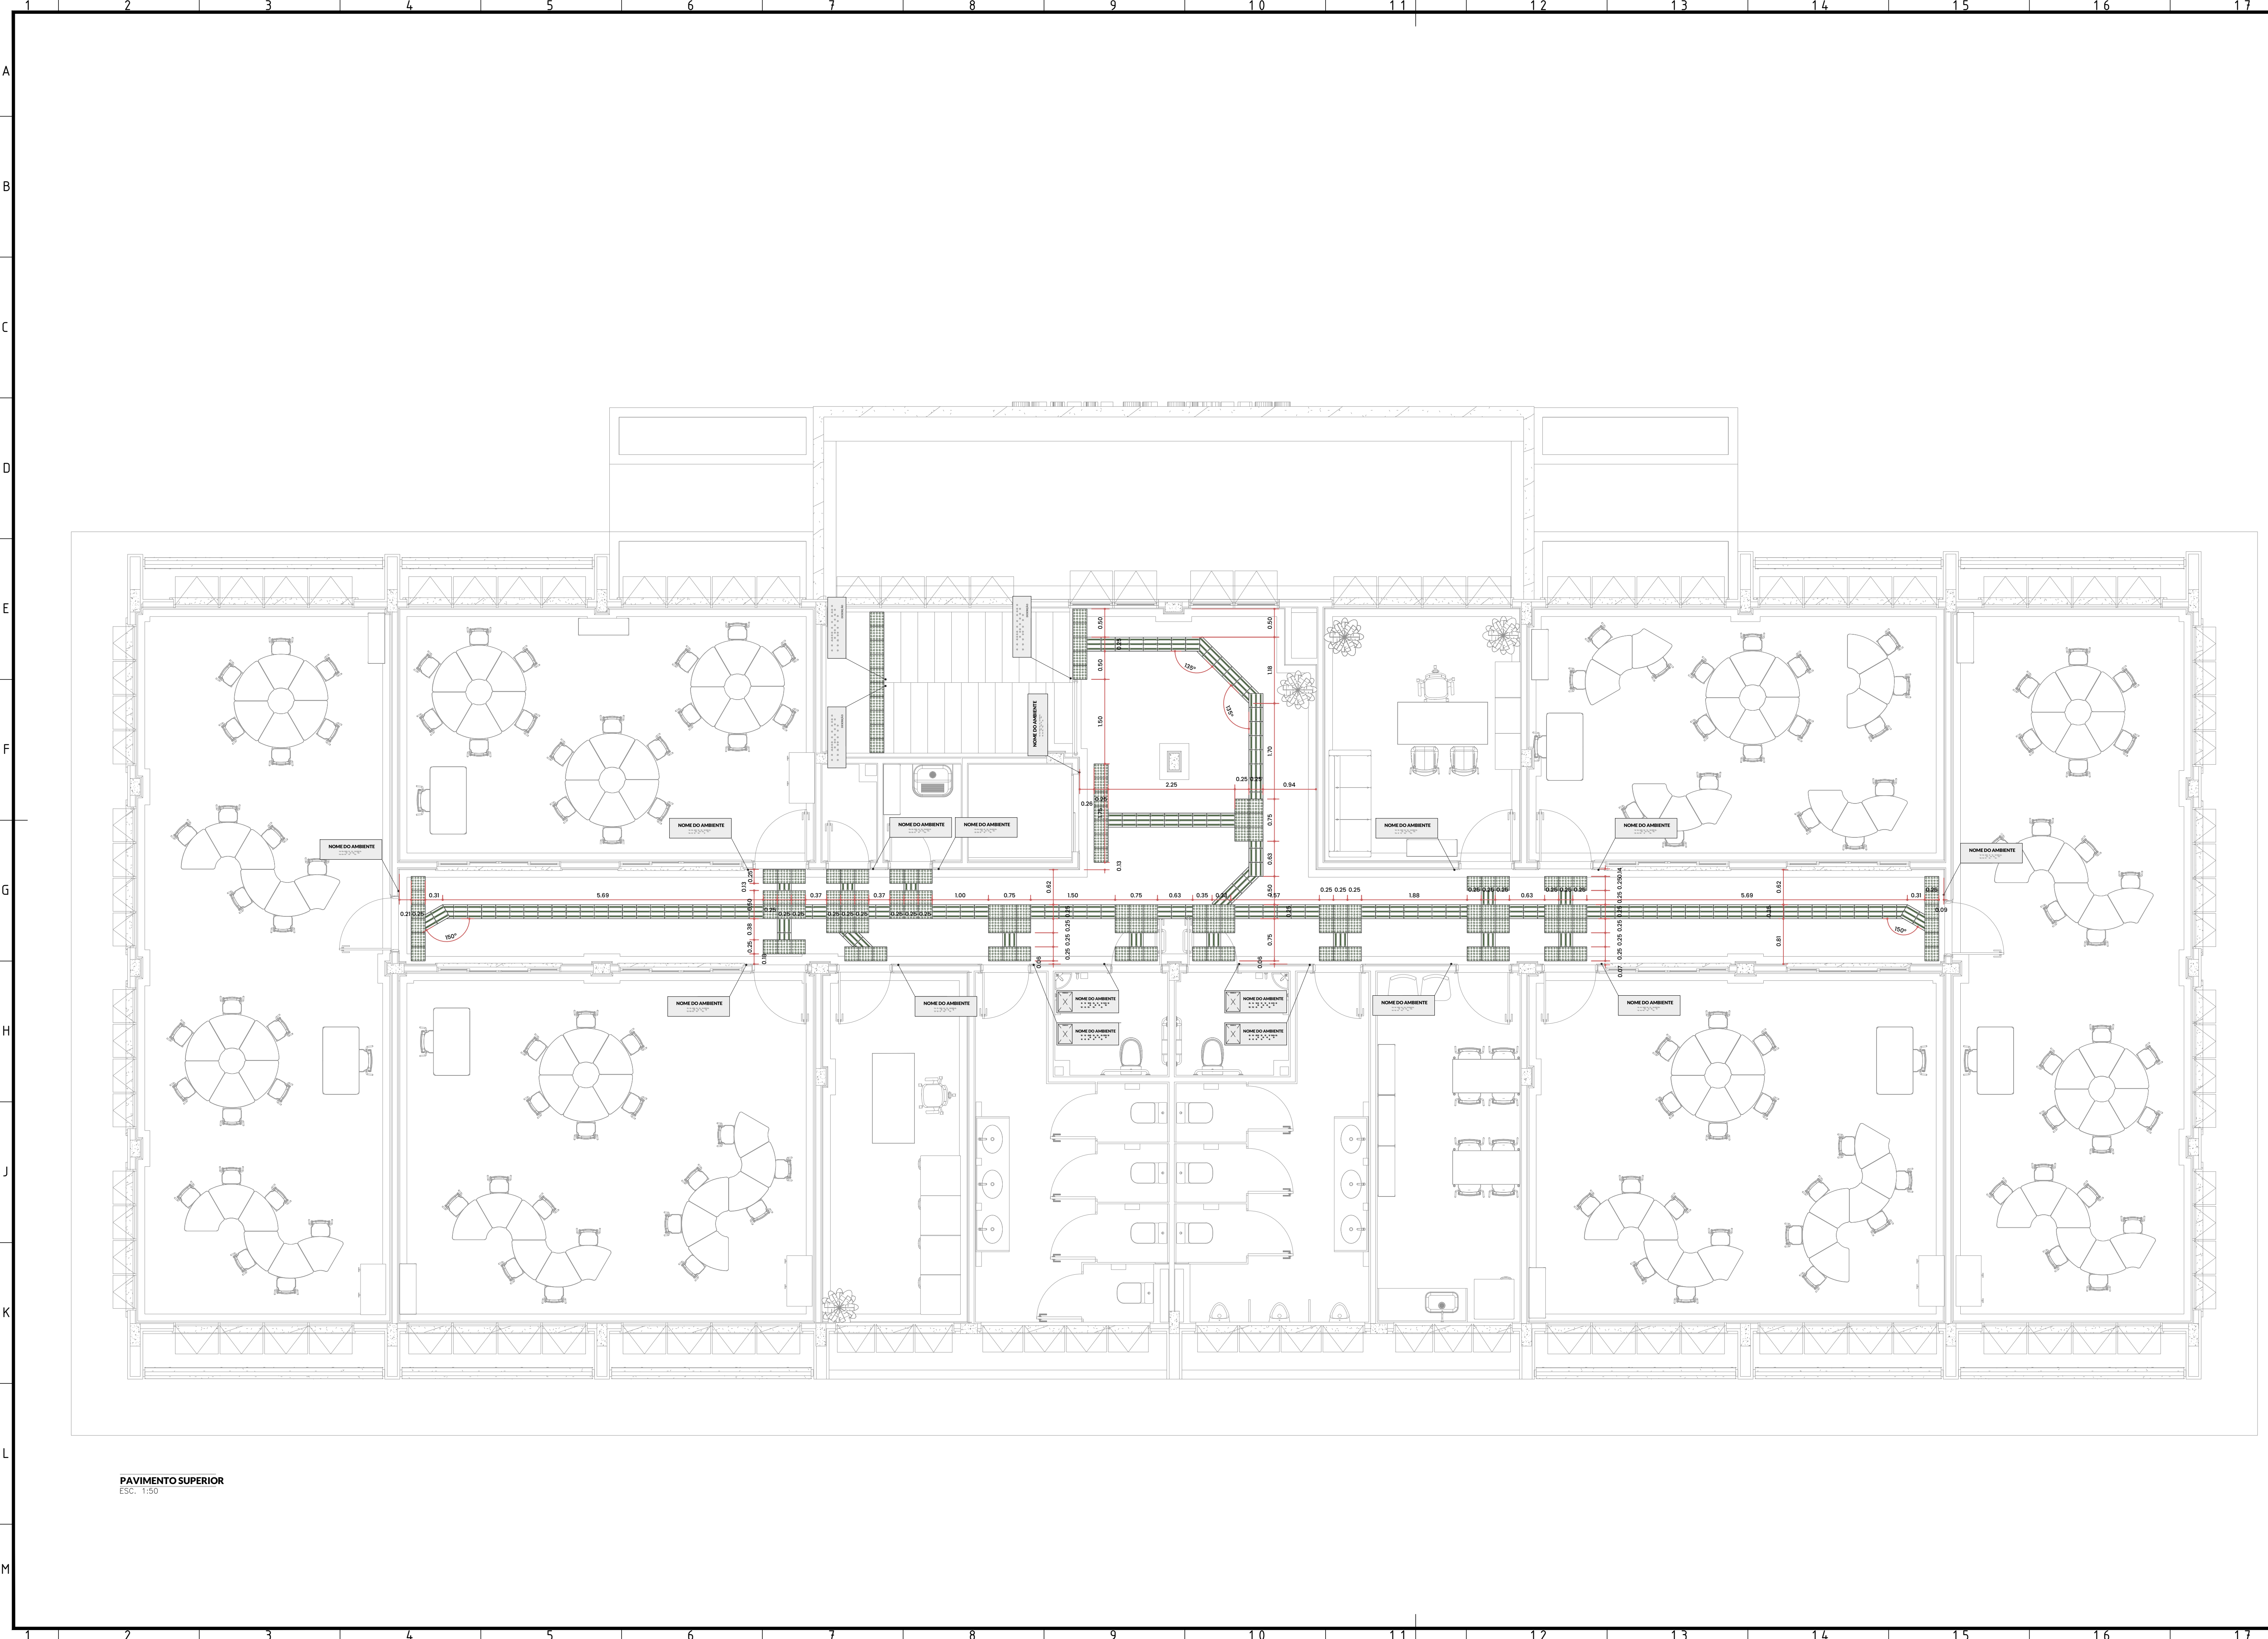


PAVIMENTO SUPERIOR
ESC. 1:50

SIMBOLOGIA	DESCRIÇÃO	UNIDADES	ÁREA	COMPRIMENTO	QNT. DE PEÇAS (TUBOS/BOLINAS)
	ELEMENTO TÁTIL "DIRECIONAL" TIPO PVC, COLADO 25x25CM, NA COR VERDE	275 UN	17,19m²	68,75m	825un
	ELEMENTO TÁTIL "ALERTA" TIPO PVC, COLADO 25x25CM, NA COR VERDE	325 UN	20,32m²	81,25m	8.125un
	PODOTÁTIL "DIRECIONAL" TIPO PRÉ MOLDADO, 25x25CMx6cm, NA COR AMARELO	-	-	-	-
	PODOTÁTIL "ALERTA" TIPO PRÉ MOLDADO, 25x25CMx6cm, NA COR AMARELO	10 UN	0,625m²	2,5m	NÃO SE APLICA
	MAPA TÁTIL, COM INFORMAÇÕES EM BRAILLE EM ACRÍLICO 54x39CM	01 UN	NÃO SE APLICA	NÃO SE APLICA	NÃO SE APLICA
	PLACA COM SINALIZAÇÃO ACESSÍVEL EM RELEVO 8x25cm EM AÇO INOX, AO LADO DAS PORTAS DE ACESSO INSTALADO NA ALTURA DE 120CM	21 UN	NÃO SE APLICA	NÃO SE APLICA	NÃO SE APLICA
	PLACA COM SINALIZAÇÃO ACESSÍVEL EM RELEVO 30x20cm EM ACRÍLICO, COM SÍMBOLO, AO LADO DAS PORTAS DE ACESSO INSTALADO NA ALTURA DE 120CM	08 UN	NÃO SE APLICA	NÃO SE APLICA	NÃO SE APLICA
	PLACA TÁTIL BRAILLE RELEVO AÇO INOX, 30x3CM PARA CORRIMÃO	06 UN	NÃO SE APLICA	NÃO SE APLICA	NÃO SE APLICA

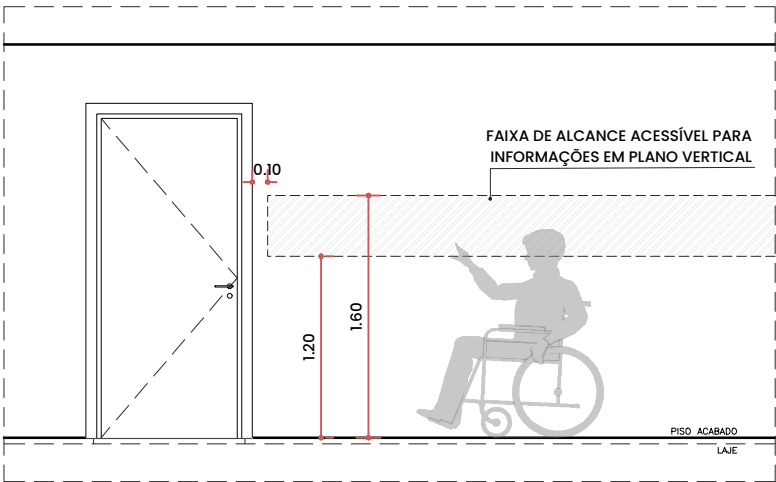

DETALHE 01
ESC. 1:50

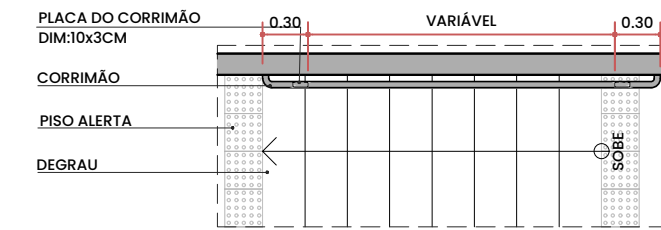

DETALHE 02
ESC. 1:50

0	EMIÇÃO INICIAL	22/07/2022	MCR	MCR
REV.	DESCRIÇÃO	DATA	EXEC.	VERIF.
EMITENTE	CONSORCIO QUANTA / TETRIS / FLEX	EXEC.	MCR	22/07/2022
	CONTRATO Nº 006/2022	DES.	MH	20/07/2022
		VER.	MCR	22/07/2022

MARCOS CAMARA REBELLO - CREA/RJ - 200727911-8



SECRETARIA MUNICIPAL DE DESENVOLVIMENTO ECONÔMICO

TÍTULO COMPLEXO EDUCACIONAL - PALMITAL

PROJETO BÁSICO

PROJETO DE ACESSIBILIDADE

LOCAL ESTRADA LATINO MELO - BAIRRO DE PALMITAL, 2º DISTRITO - SAQUAREMA - RJ

ARQ. ELETRÔNICO

Nº PROJETO: SBP002

ESCALA INDICADA

DATA JULHO/2022

PRANCHAS 02-02

A1+1