



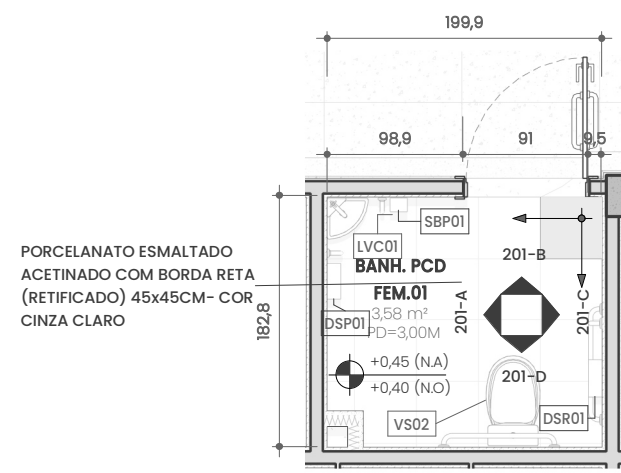


1 ARQ-PB-201-PLB-AMP-PCD FEMININO

Escala: 1: 50

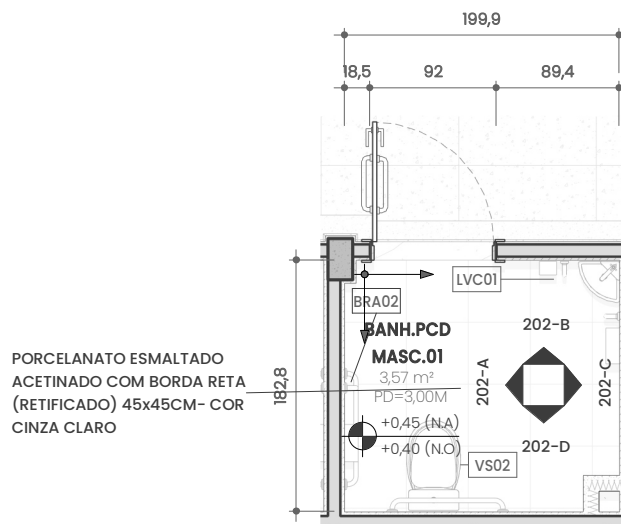


6 ARQ-PB-202-PLB-AMP-PCD MASCULINO

Escala: 1: 50

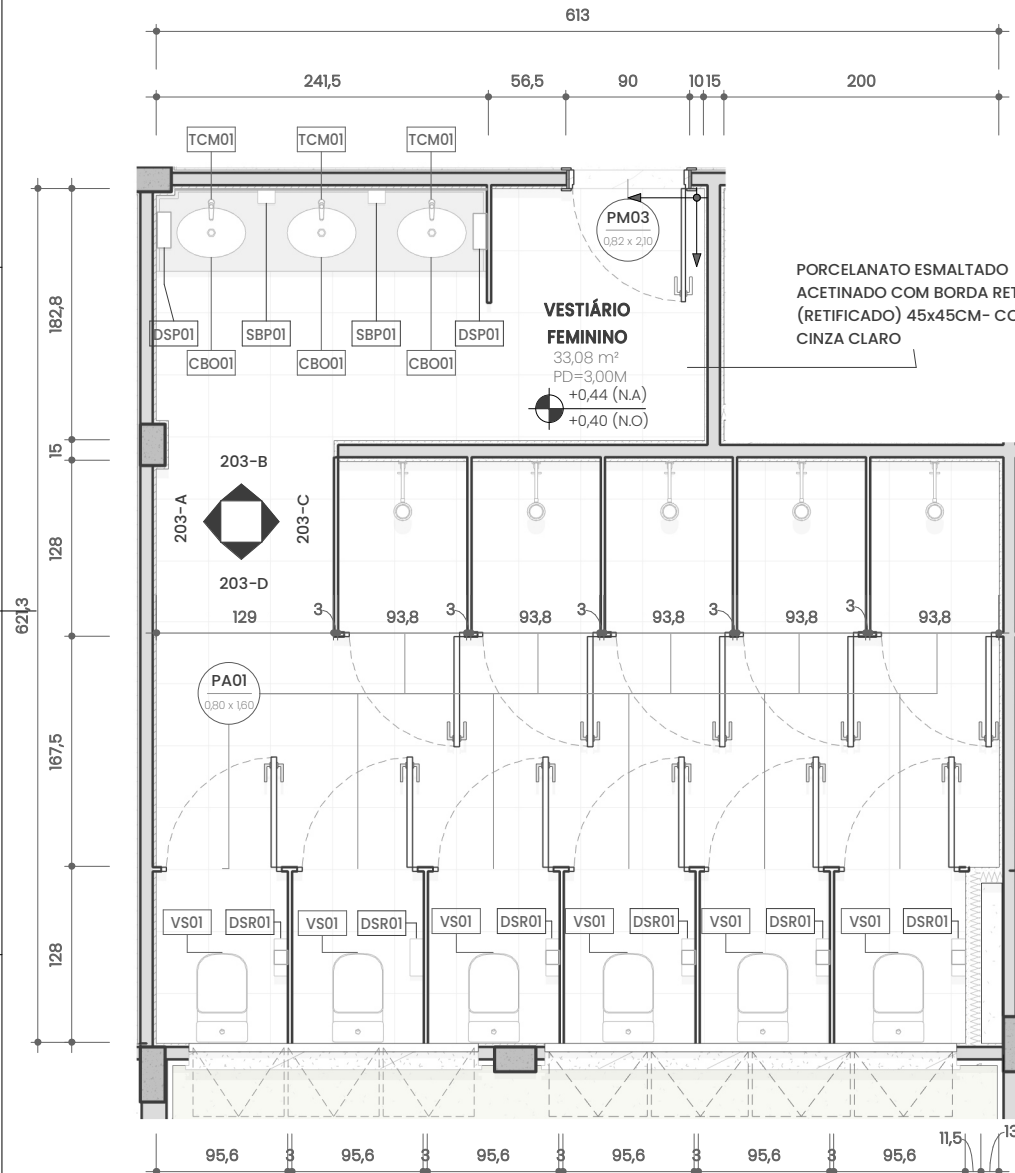

11 ARQ-PB-203-PLB-AMP-VESTIÁRIO FEMININO

Escala: 1: 50

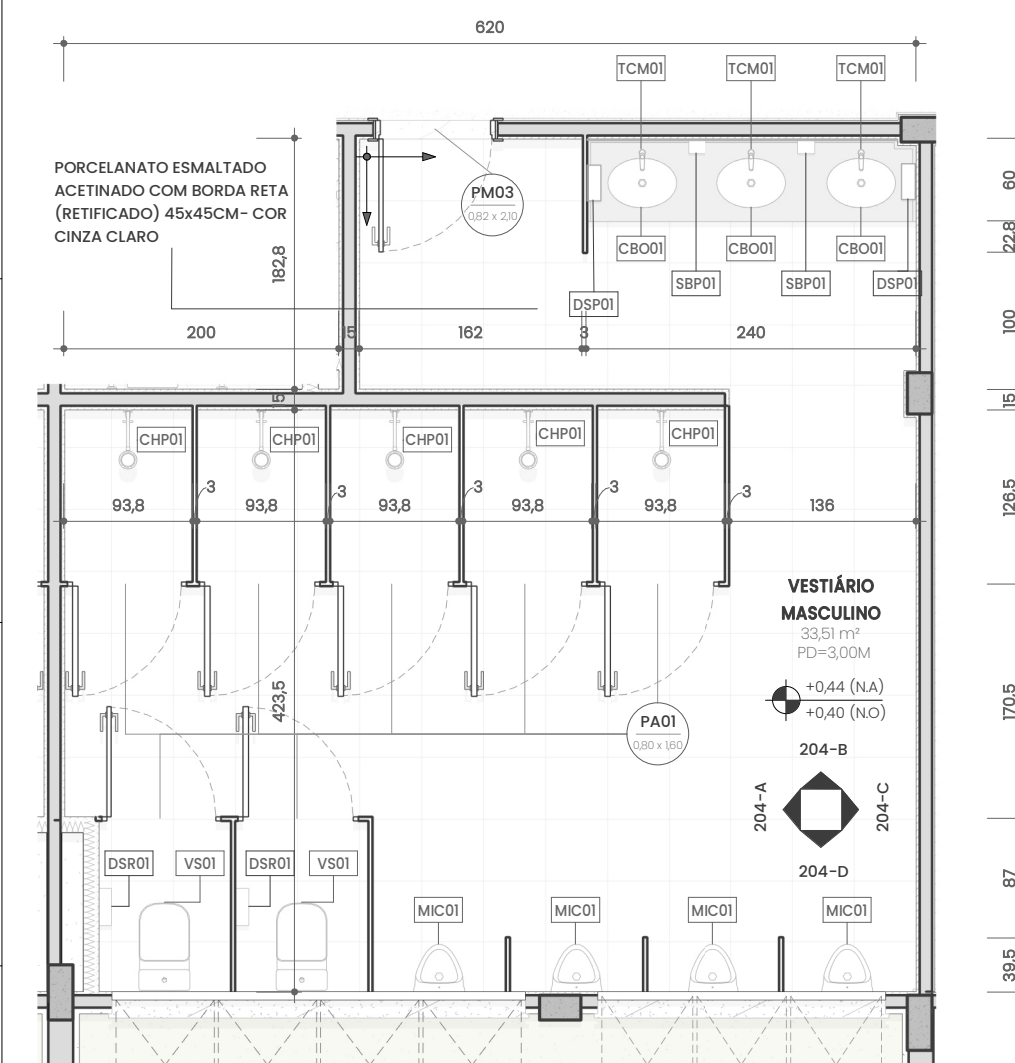

16 ARQ-PB-204-PLB-AMP-VESTIÁRIO MASCULINO

Escala: 1: 50



2 201-A

Escala: 1: 50




7 202-A

Escala: 1: 50




3 201-B

Escala: 1: 50

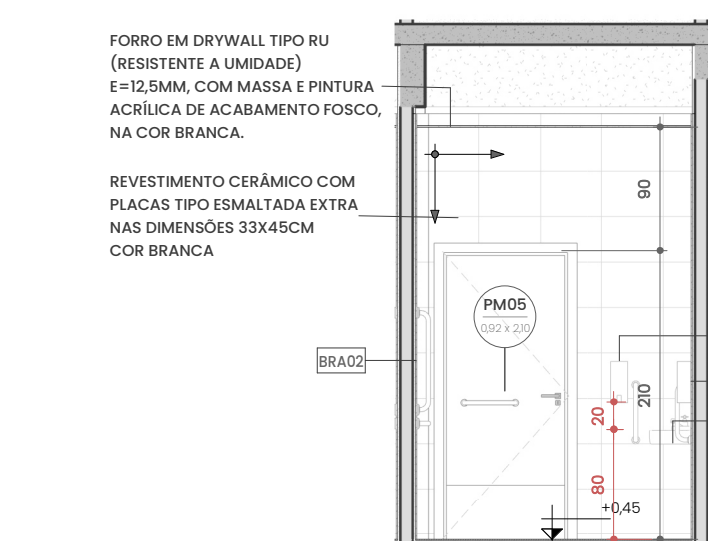


8 202-B

Escala: 1: 50

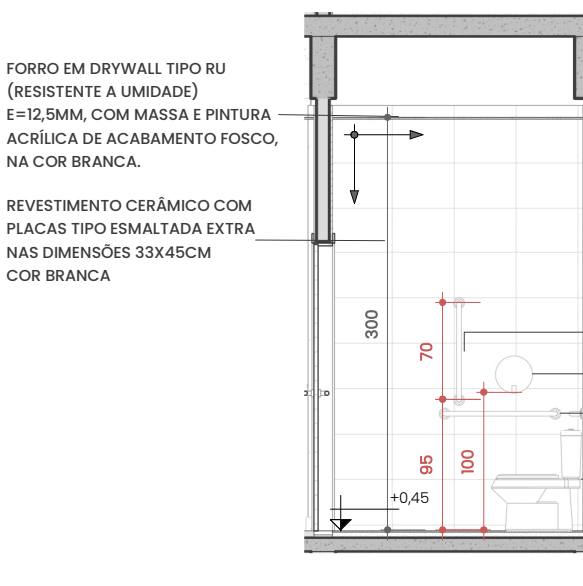


4 201-C

Escala: 1: 50

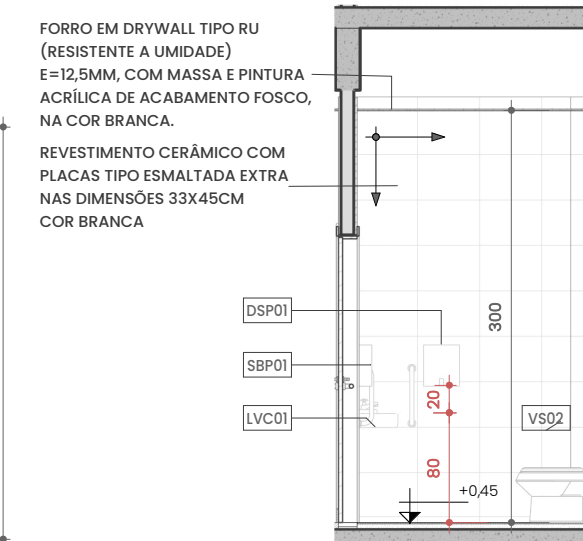


9 202-C

Escala: 1: 50

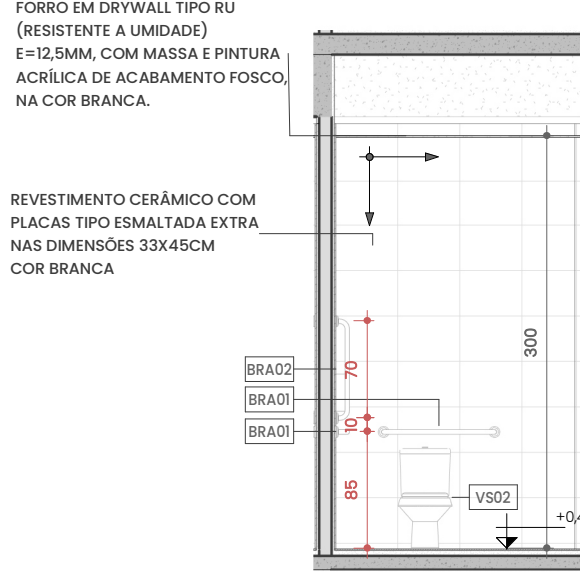

5 201-D

Escala: 1: 50

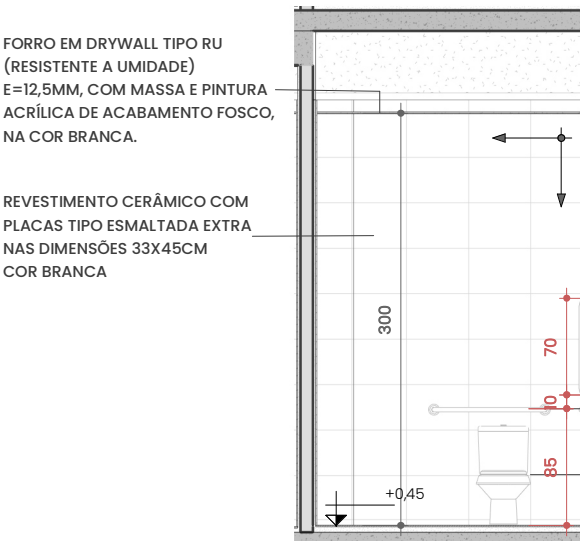


10 202-D

Escala: 1: 50

SÍMBOLOGIA	DESCRIÇÃO
BRA01	BARRA DE APOIO EM AÇO INOX POLIDO, COMPRIMENTO 80 CM
BRA02	BARRA DE APOIO EM AÇO INOX POLIDO, COMPRIMENTO 70 CM
CBR01	CUBA DE EMBUTIR RETANGULAR DE AÇO INOX/INDELEZÍVEL, 56 X 33 X 12 CM - FORNECIMENTO E INSTALAÇÃO AF_01/2020
CBR02	CUBA DE EMBUTIR OVAL EM LOUÇA BRANCA, 35 X 50CM OU EQUIVALENTE, INCLUI VÁLVULA E SIFÃO TIPO GARRAFA EM METAL CROMADO - FORNECIMENTO E INSTALAÇÃO AF_01/2020
CHP01	CHUVEIRO ELÉTRICO COMUM CORPO PLÁSTICO
DSP01	DISPENSER PARA PAPEL TOALHA INTERFOLHA EM PLÁSTICO ABS
DSR01	DISPENSER PARA PAPEL HIGIÊNICO (ROLÃO) EM PLÁSTICO ABS
LVC01	LAVATÓRIO DE CANTO DE LOUÇA BRANCA, SUSPENSO SEM COLUNA, DIMENSÕES 60 X 30 CM (L X C)
MIC01	MICETÓRIO SIFONADO DE LOUÇA BRANCA COM VÁLVULA DE DESCARGA EM METAL CROMADO
TCM01	TORNEIRA CROMADA DE MESA TIPO HIDROMECÂNICA 1/2"
TPC01	TORNEIRA DE PAREDE CROMADA 1/2" (TANQUE)
SFP01	SABONETEIRA PLÁSTICA TIPO DISPENSER PARA SABONETE LÍQUIDO COM RESERVATÓRIO
SFG01	ENGATE FLEXÍVEL EM INOX, 1/2 X 30CM
YQ01	TANQUE DE LOUÇA BRANCA COM COLUNA, 30, OU EQUIVALENTE, INCLUI SIFÃO FLEXÍVEL EM PVC, VÁLVULA METÁLICA E TORNEIRA DE METAL CROMADO PADRÃO MÉDIO - FORNECIMENTO E INSTALAÇÃO AF_01/2020
V501	VASO SANITÁRIO SIFONADO COM CAIXA ACOPADA LOUÇA BRANCA - PADRÃO MÉDIO, INCLUI ENGATE FLEXÍVEL EM METAL CROMADO 1/2 X 40CM - FORNECIMENTO E INSTALAÇÃO AF_01/2020
V502	VASO SANITÁRIO SIFONADO EM LOUÇA BRANCA

12 203-A

Escala: 1: 50

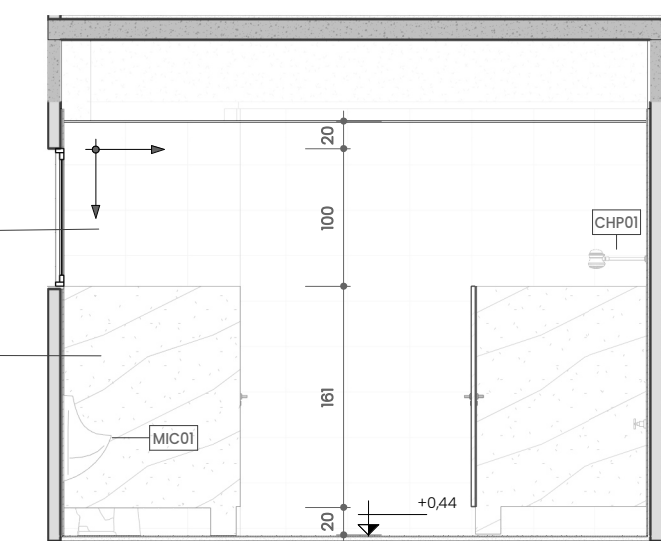


17 204-A

Escala: 1: 50

13 203-B

Escala: 1: 50

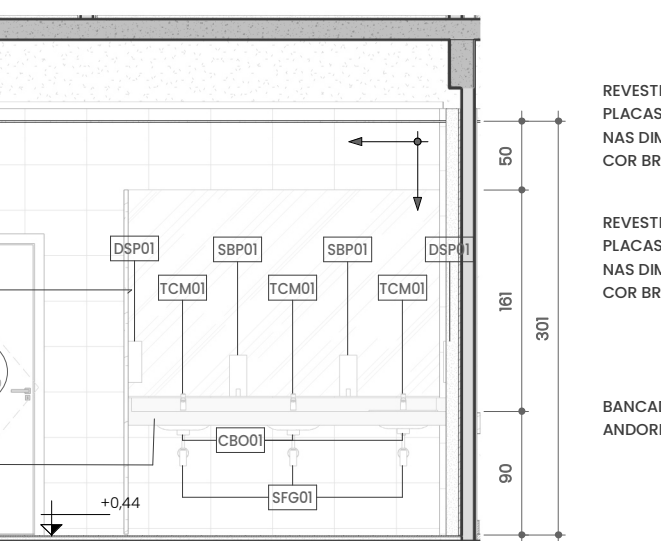


18 204-B

Escala: 1: 50


14 203-C

Escala: 1: 50

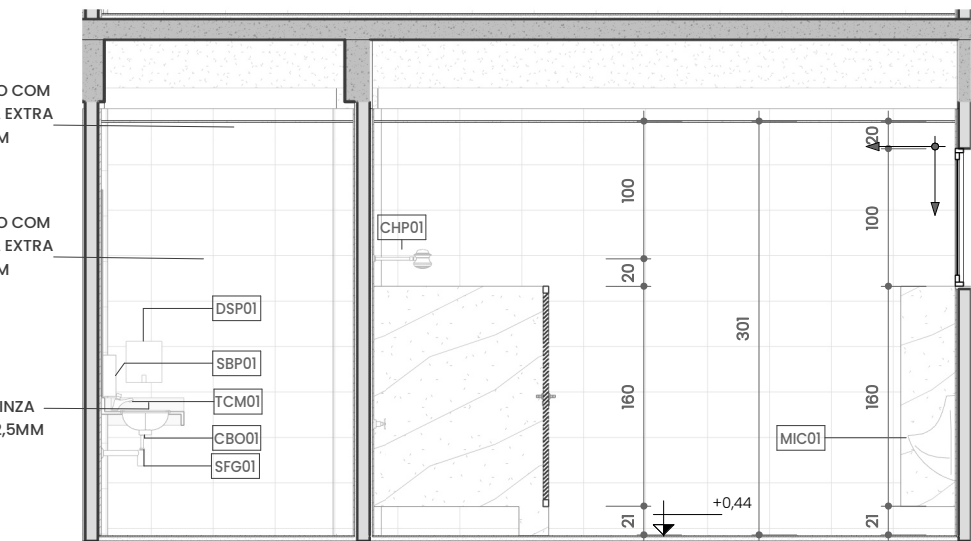


19 204-C

Escala: 1: 50

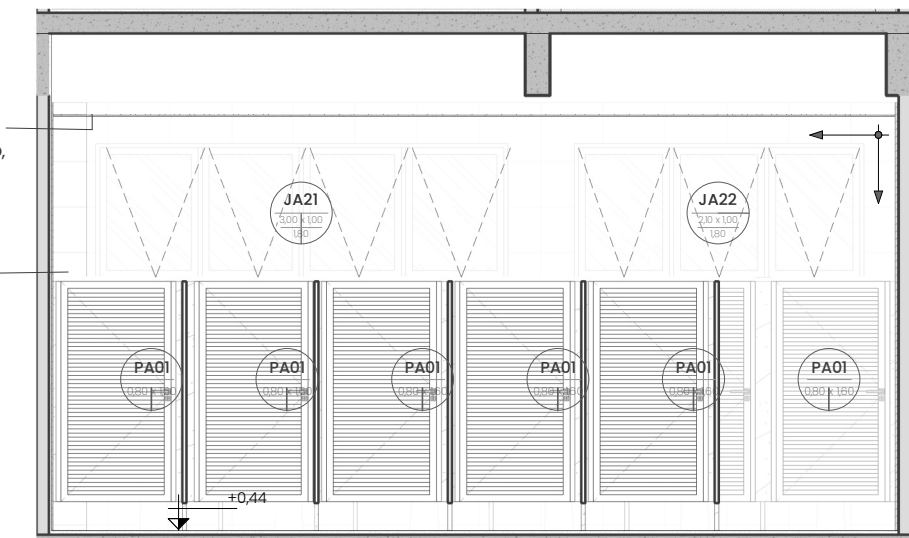

15 203-D

Escala: 1: 50

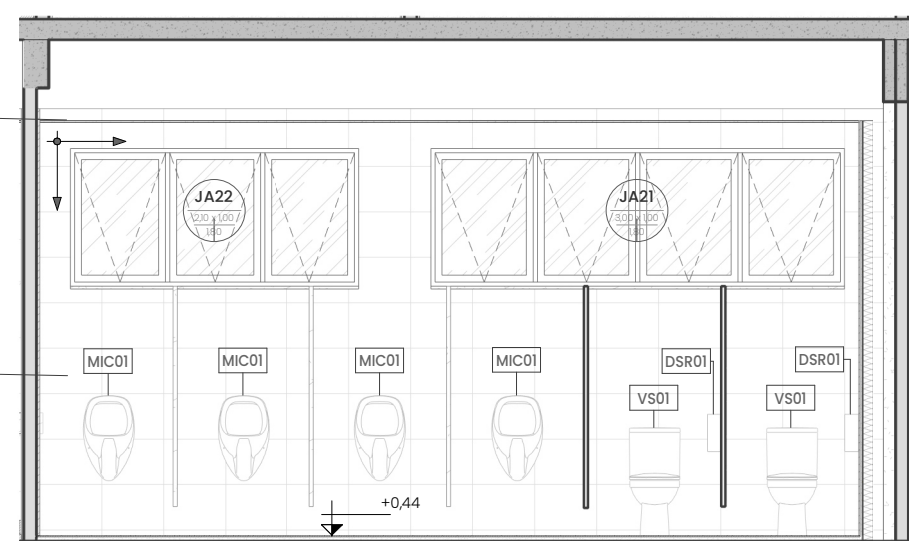

20 204-D

Escala: 1: 50

QUADRO DE JANELAS					
CÓD.	DIM. (M)		COMENTÁRIOS	DESCRIÇÃO	QNT.
	LAR.	ALT. PET.			
JA02	3,30	1,90	0,90	JANELA DE CORRER DE 4 FOLHAS(2FIXAS+2MÓVEIS)	12
JA04	2,70	1,90	0,90	JANELA DE CORRER DE 4 FOLHAS(2FIXAS+2MÓVEIS)	8
JA13	0,80	0,80	1,50	JANELA TIPO "MAXIM-AR" COM 1 FOLHA	1
JA21	3,00	1,00	1,80	JANELA TIPO "MAXIM-AR" COM 4 FOLHAS	2
JA22	2,10	1,00	1,45	JANELA TIPO "MAXIM-AR" COM 3 FOLHAS	2
JA22	2,10	1,00	1,80	JANELA TIPO "MAXIM-AR" COM 3 FOLHAS	2
JA39	2,50	1,20	0,90	JANELA TIPO "MAXIM-AR" COM 4 FOLHAS	8
JA41	3,20	1,20	0,90	JANELA TIPO "MAXIM-AR" COM 4 FOLHAS	14
JA42	2,20	1,20	0,90	JANELA DE CORRER DE 4 FOLHAS(2FIXAS+2MÓVEIS)	8
JA45	1,60	1,20	0,90	JANELA TIPO "MAXIM-AR" COM 2 FOLHAS	2
JA52	3,00	0,60	1,80	JANELA TIPO "MAXIM-AR" COM 4 FOLHAS	2

QUADRO DE PORTAS				
CÓD.	DIM. (M)	FUNCIONAMENTO	MATERIAL/ACABAMENTO	QNT.
LAR.	ALT.			
PA01	0,60	1,60	PORTA DE ABIRIR COM 1 FOLHA	25
PA02	5,00	2,50	PORTA DE CORRER COM 4 FOLHAS(2 FIXAS +2MÓVEIS)	1
PA13	1,40	0,90	PORTA DE ABIRIR COM 2 FOLHAS	1
PCF	0,60	1,80	PORTA DE ABIRIR COM 1 FOLHA	1
PE01	1,20	2,10	VÃO NA PAREDE	2
PE03	0,60	2,10	PORTA DECORRER COM 1 FOLHA	1
PM01	0,72	2,10	PORTA DE ABIRIR COM 1 FOLHA	5
PM02	0,72	2,10	PORTA DECORRER COM 1 FOLHA	1
PM03	0,82	2,10	PORTA DE ABIRIR COM 1 FOLHA	4
PM04	0,92	2,10	PORTA DE ABIRIR COM 1 FOLHA	14
PM05	0,92	2,10	PORTA DE ABIRIR COM 1 FOLHA	4
PM06	1,62	2,10	PORTA DE ABIRIR COM 2 FOLHAS	1

REV.01	08/07/2022	AJUSTE DO ALINHAMENTO DA PAGINAÇÃO DO REVESTIMENTO	08/07/2022	08/07/2022
REV.00	27/05/2022	EMISSIONAL INICIAL	09/05/2022	27/05/2022
REVISÃO	DATA	DESCRIÇÃO	EXEC.	VERIF.
CONSORCIO QUANTA / TETRIS / FLEX			EXEC. SCA	09/05/2022
CONTRATO Nº 006/2022			DES. SCA	09/05/2022
MARCOS CAMARA REBELO - CREA/RJ - 200727911-8			VER. MCR	27/05/2022
EMPORTE				
SECRETARIA MUNICIPAL DE DESENVOLVIMENTO ECONÔMICO				
TÍTULO				
COMPLEXO EDUCACIONAL - PALMITAL				
PROJETO BÁSICO DO CONEXÃO DO FUTURO				
AMPLIAÇÕES				
LOCALIZAÇÃO		ARQ. ELETRÔNICO		
ESTRADA LATINO MELO, NO BARRIO DE PALMITAL - 2º DISTRITO - SAQUAREMA/RJ		SQ-OS012-PALMITAL-CF-PB-ARQ-R01RVT		
Nº DOCUMENTO		ESCALA		FRANCHA
PD003 -SBP002		INDICADA		06.08
DATA		MAIO/2022		