



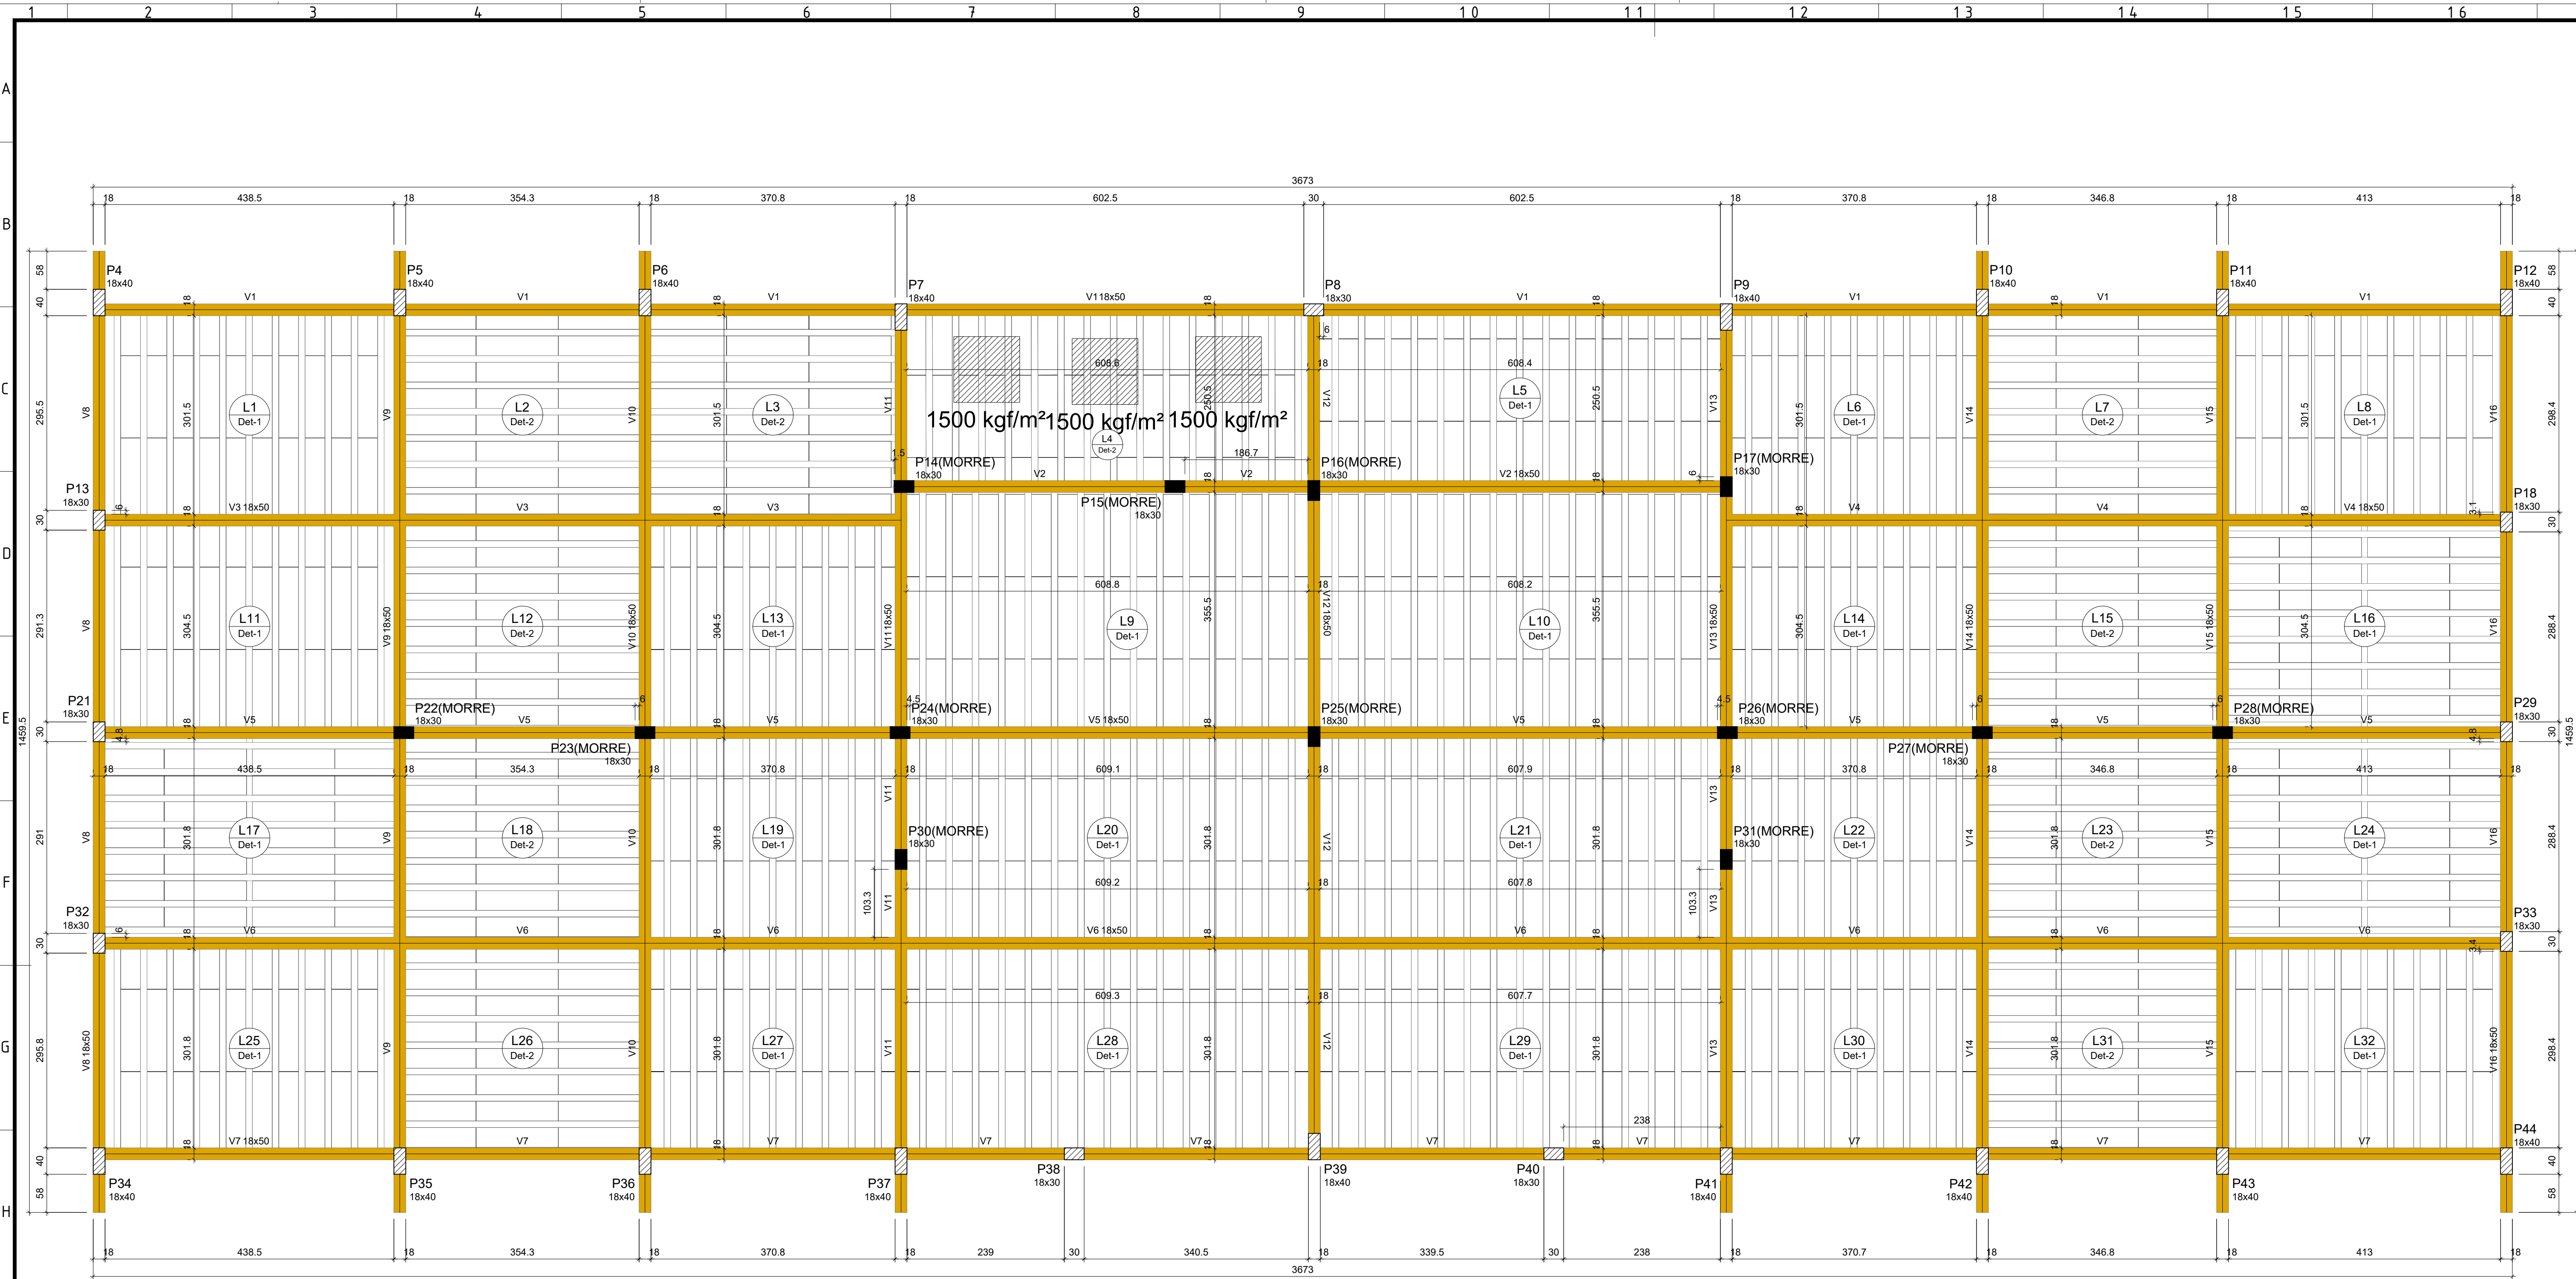

Forma do pavimento COBERTURA
escala 1:100

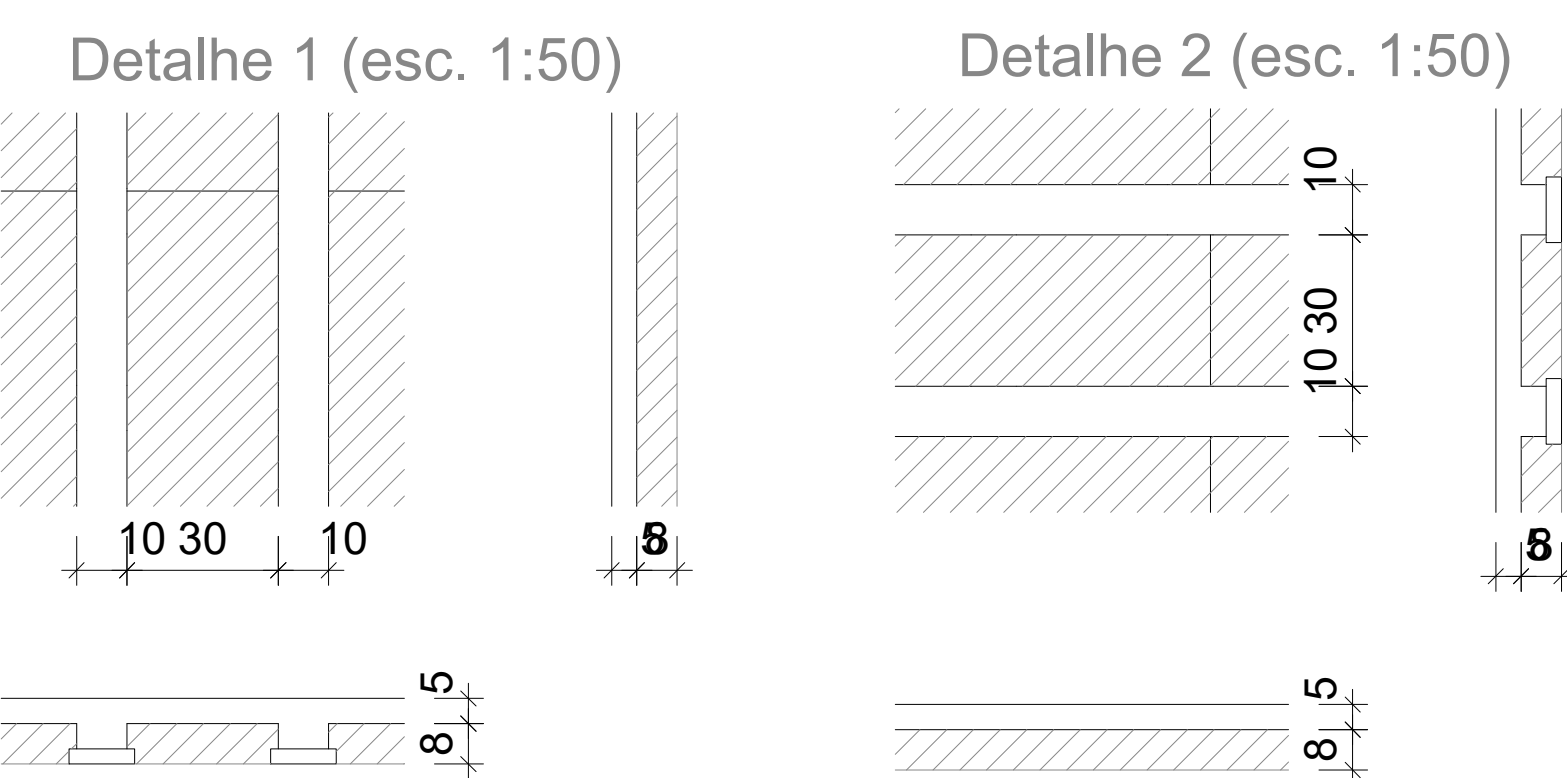

Vigas			
Nome	Seção (cm)	Elevação (cm)	Nível (cm)
V1	18x50	0	700
V2	18x50	0	700
V3	18x50	0	700
V4	18x50	0	700
V5	18x50	0	700
V6	18x50	0	700
V7	18x50	0	700
V8	18x50	0	700
V9	18x50	0	700
V10	18x50	0	700
V11	18x50	0	700
V12	18x50	0	700
V13	18x50	0	700
V14	18x50	0	700
V15	18x50	0	700
V16	18x50	0	700

Blocos de enchimento				
Detalhe	Tipo	Nome	Dimensões (cm) h x b x l	Quantidade
1/2	EPS Unidirecional	B8/30/125	8 x 30 x 125	1041

Lajes							
Nome	Tipo	Dados			Sobrecarga (kgf/m²)		
		Altura (cm)	Elevação (cm)	Nível (cm)	Peso próprio (kgf/m²)	Adicional	Acidental
L1	Treligada 1D	13	0	700	176	182	10
L2	Treligada 1D	13	0	700	176	182	10
L3	Treligada 1D	13	0	700	176	182	10
L4	Treligada 1D	13	0	700	176	182	10
L5	Treligada 1D	13	0	700	176	182	10
L6	Treligada 1D	13	0	700	176	182	10
L7	Treligada 1D	13	0	700	176	182	10
L8	Treligada 1D	13	0	700	176	182	10
L9	Treligada 1D	13	0	700	176	182	10
L10	Treligada 1D	13	0	700	176	182	10
L11	Treligada 1D	13	0	700	176	182	10
L12	Treligada 1D	13	0	700	176	182	10
L13	Treligada 1D	13	0	700	176	182	10
L14	Treligada 1D	13	0	700	176	182	10
L15	Treligada 1D	13	0	700	176	182	10
L16	Treligada 1D	13	0	700	180	182	10
L17	Treligada 1D	13	0	700	180	182	10
L18	Treligada 1D	13	0	700	176	182	10
L19	Treligada 1D	13	0	700	176	182	10
L20	Treligada 1D	13	0	700	176	182	10
L21	Treligada 1D	13	0	700	176	182	10
L22	Treligada 1D	13	0	700	176	182	10
L23	Treligada 1D	13	0	700	176	182	10
L24	Treligada 1D	13	0	700	180	182	10
L25	Treligada 1D	13	0	700	176	182	10
L26	Treligada 1D	13	0	700	176	182	10
L27	Treligada 1D	13	0	700	176	182	10
L28	Treligada 1D	13	0	700	176	182	10
L29	Treligada 1D	13	0	700	176	182	10
L30	Treligada 1D	13	0	700	176	182	10
L31	Treligada 1D	13	0	700	176	182	10
L32	Treligada 1D	13	0	700	176	182	10

Características dos materiais		
fck (kgf/cm²)	Ecs (kgf/cm²)	
350	2840/29	

Pilar que morre

Pilar que passa

Pilares			
Nome	Seção (cm)	Elevação (cm)	Nível (cm)
P4	18x40	0	700
P5	18x40	0	700
P6	18x40	0	700
P7	18x40	0	700
P8	18x30	0	700
P9	18x40	0	700
P10	18x40	0	700
P11	18x40	0	700
P12	18x40	0	700
P13	18x30	0	700
P14	18x30	0	700
P15	18x30	0	700
P16	18x30	0	700
P17	18x30	0	700
P18	18x30	0	700
P21	18x30	0	700
P22	18x30	0	700
P23	18x30	0	700
P24	18x30	0	700
P25	18x30	0	700
P26	18x30	0	700
P27	18x30	0	700
P28	18x30	0	700
P29	18x30	0	700
P30	18x30	0	700
P31	18x30	0	700
P32	18x30	0	700
P33	18x30	0	700
P34	18x40	0	700
P35	18x40	0	700
P36	18x40	0	700
P37	18x40	0	700
P38	18x30	0	700
P39	18x40	0	700
P40	18x30	0	700
P41	18x40	0	700
P42	18x40	0	700
P43	18x40	0	700
P44	18x40	0	700

REV.	DESCRIÇÃO	DATA	EXEC.	VERIF.
0	EMIÇÃO INICIAL	10/05/2022	MCR	MCR
1	CONSORCIO QUANTA / TETRIS / FLEX	10/05/2022	MCR	MCR
2	CONTRATO Nº 006/2022	10/05/2022	MCR	MCR
3	MARCOS CAMARA REBELO - CREA/RJ - 200777911-8	10/05/2022	MCR	MCR



PREFEITURA SAQUAREMA
TRABALHO E RESPEITO

SECRETARIA MUNICIPAL DE DESENVOLVIMENTO ECONÔMICO

TÍTULO
COMPLEXO EDUCACIONAL - PALMITAL - CONEXÃO DO FUTURO
PROJETO EXECUTIVO ESTRUTURAL
DESCRIÇÃO: 2 TETO-FORMAS 1+1

LOCAL
ESTRADA LATINO MELO, NO BAIRRO DE PALMITAL - 2º DISTRITO - SAQUAREMA - RJ

ESCALA
INDICADA

DATA
MAIO/2022

PRANCHIA
02/04