


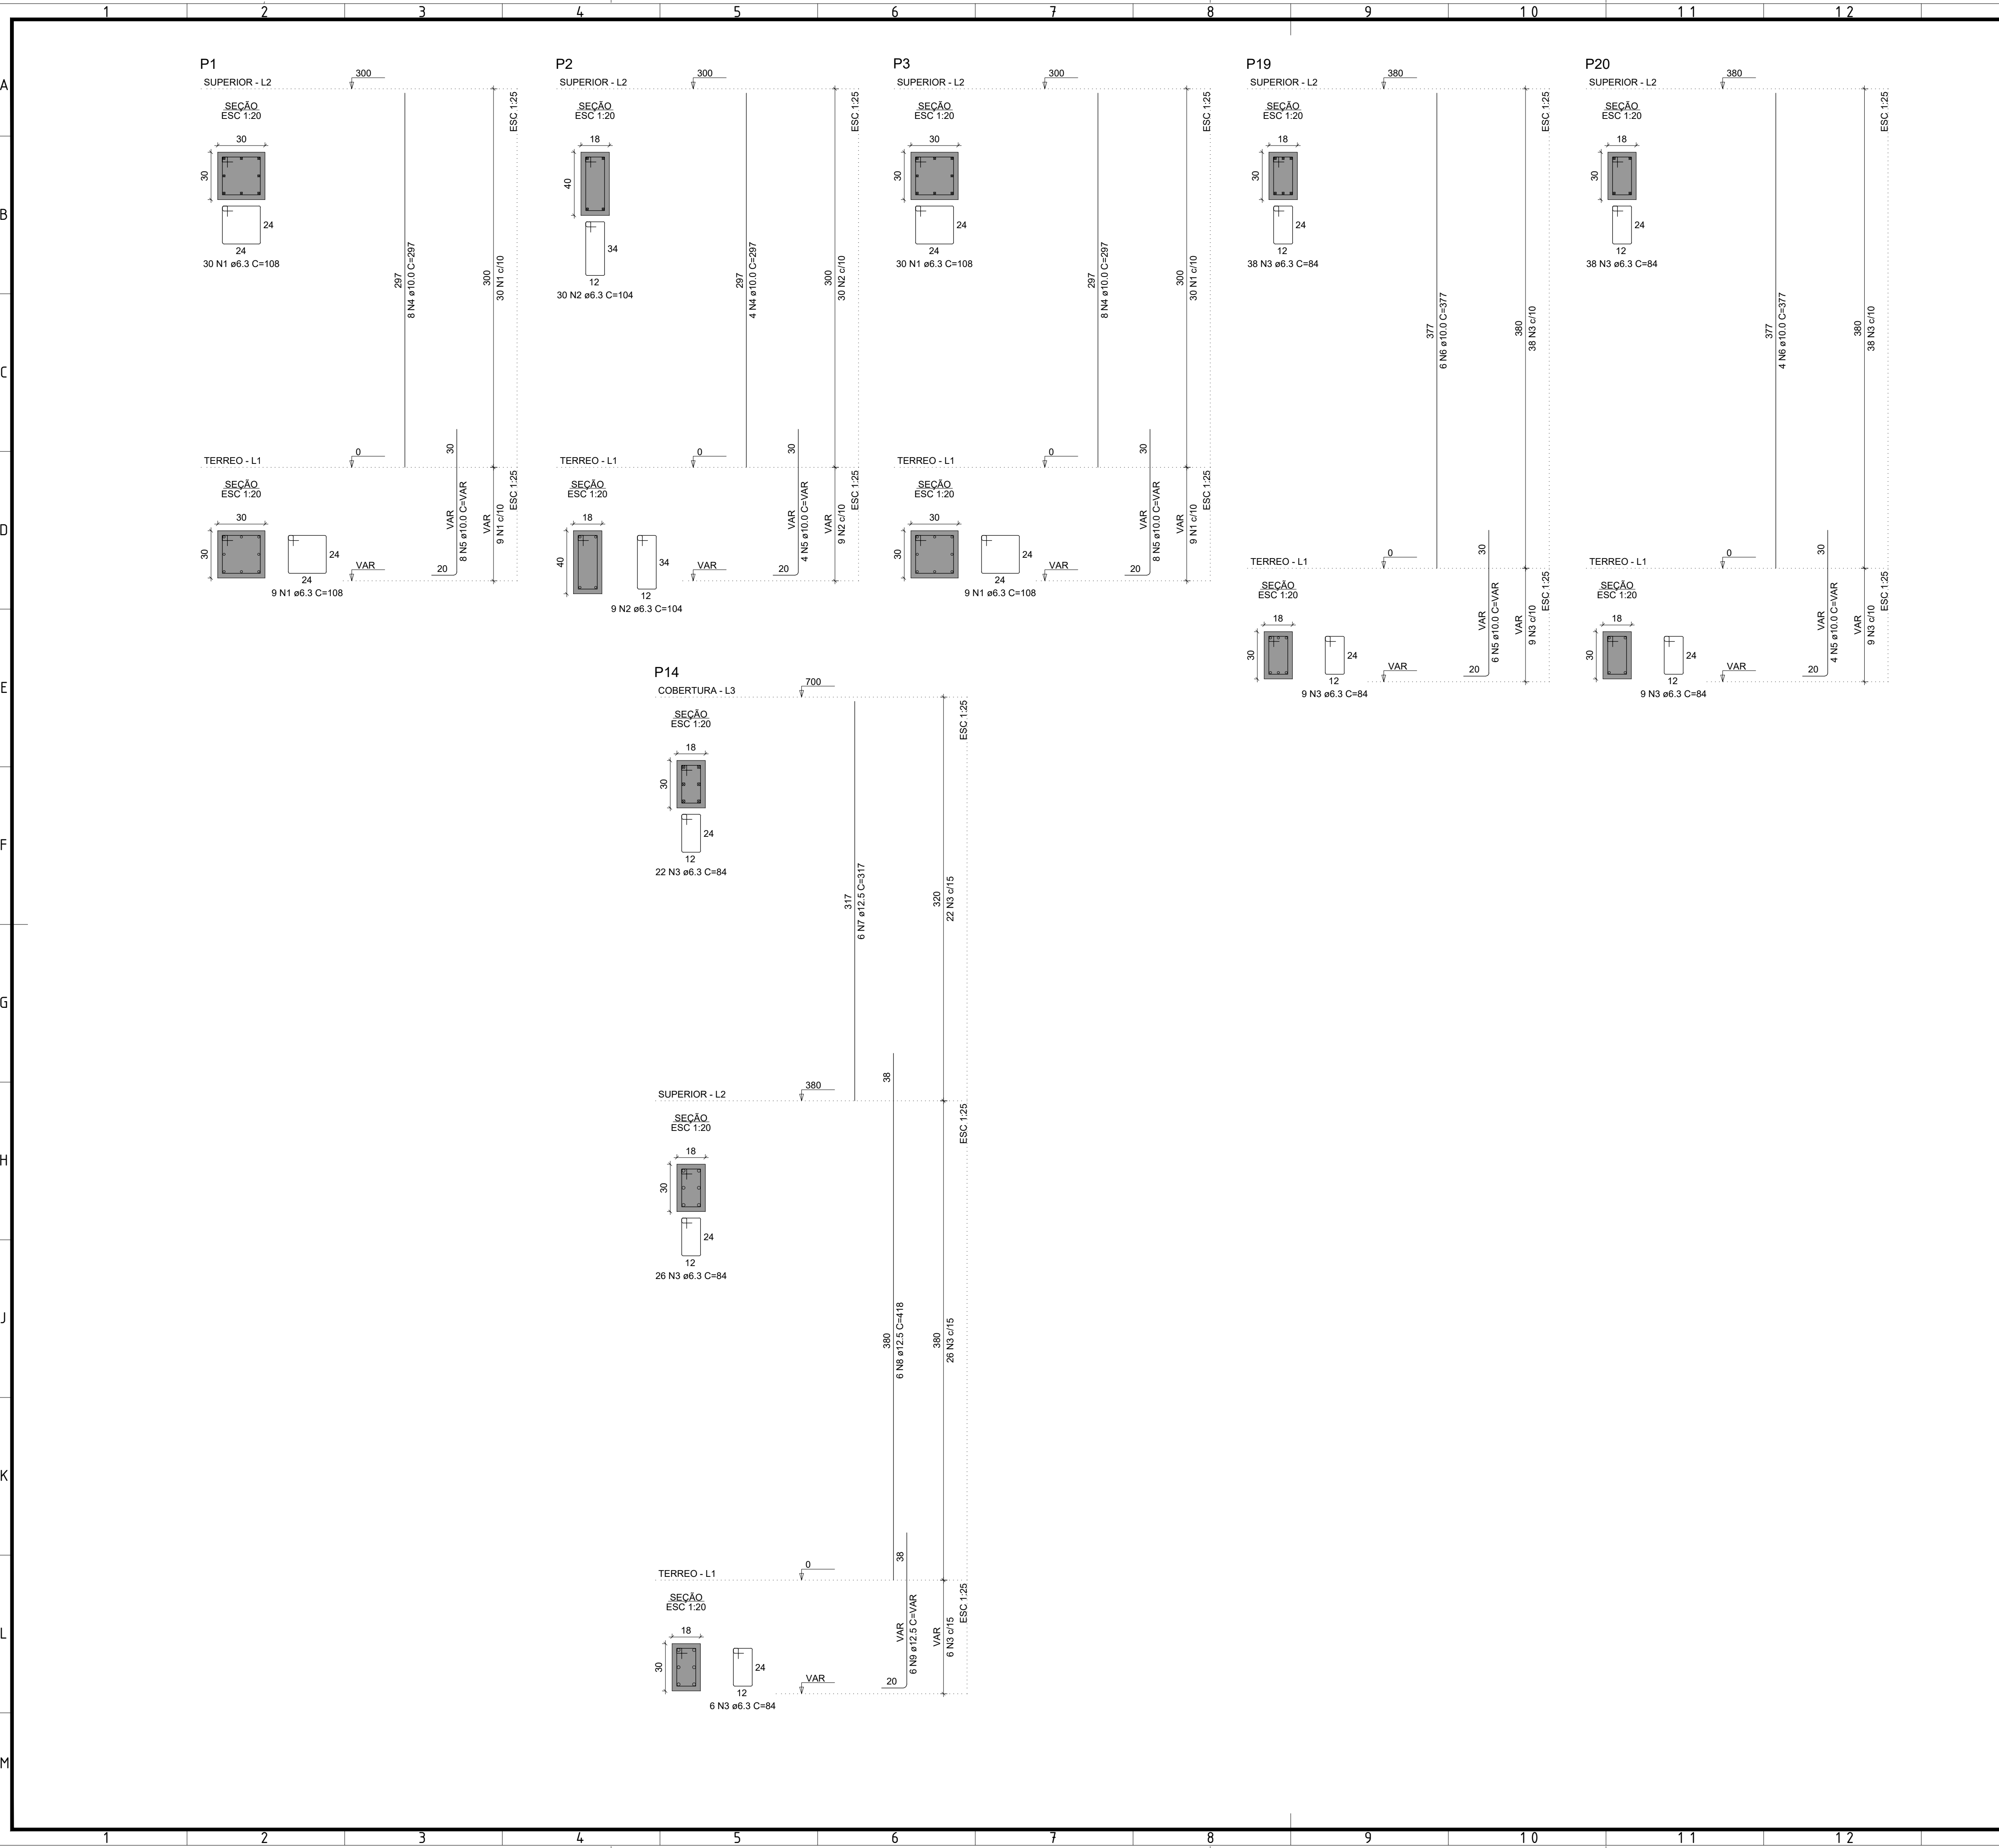

RELAÇÃO DO AÇO					
P1-L2	P1-L1	P2-L2			
P2-L1	P3-L2	P3-L1			
P14-L3	P14-L2	P14-L1			
P19-L2	P19-L1	P20-L2			
P20-L1					
AÇO	N	DIAM (mm)	QUANT	C.UNIT (cm)	C.TOTAL (cm)
CA50	1	6.3	78	108	8424
	2	6.3	39	104	4056
	3	6.3	148	84	12432
	4	10.0	20	297	5940
	5	10.0	30	VAR	VAR
	6	10.0	10	377	3770
	7	12.5	6	317	1902
	8	12.5	6	418	2508
	9	12.5	6	VAR	VAR

RESUMO DO AÇO			
AÇO	DIAM (mm)	C. TOTAL (m)	PESO + 10% (kg)
CA50	6.3	249.1	67.1
	10.0	137.3	93.1
	12.5	52.6	55.7
PESO TOTAL (kg)			
CA50		215.9	

Volume de concreto (C-35) = 1.92 m³
Área de forma = 30.49 m²

0		EMIÇÃO INICIAL	10/05/2022	MCR	MCR
REV.	DESCRIÇÃO		DATA	EXEC.	VERIF.
CONSORCIO QUANTA / TETRIS / FLEX			EXEC.	MCR	10/05/2022
CONTRATO Nº 006/2022			DES.	MCR	10/05/2022
MARCOS CAMARA REBELLO - CREA/RJ - 200727911-8			VER.	MCR	10/05/2022
<div><div>PREFEITURA SAQUAREMA TRABALHO E RESPEITO</div></div>					
SECRETARIA MUNICIPAL DE DESENVOLVIMENTO ECONÔMICO					
TÍTULO COMPLEXO EDUCACIONAL - PALMITAL - CONEXÃO DO FUTURO PROJETO EXECUTIVO ESTRUTURAL					
DESCRIÇÃO: ARM. PILAR 1-8					
LOCAL	ARQ. ELETRÔNICO				
ESTRADA LATINO MELO, NO BAIRRO DE PALMITAL - 2º DISTRITO - SAQUAREMA - RJ	SQ-OS012, PALMITAL, CF, PE, ARM, PILAR, 1-8-800				
Nº	INDICADA	DATA	PRANCHA		
PD004-SBPD04	INDICADA	MAIO/2022	PRANCHA	01/08	