


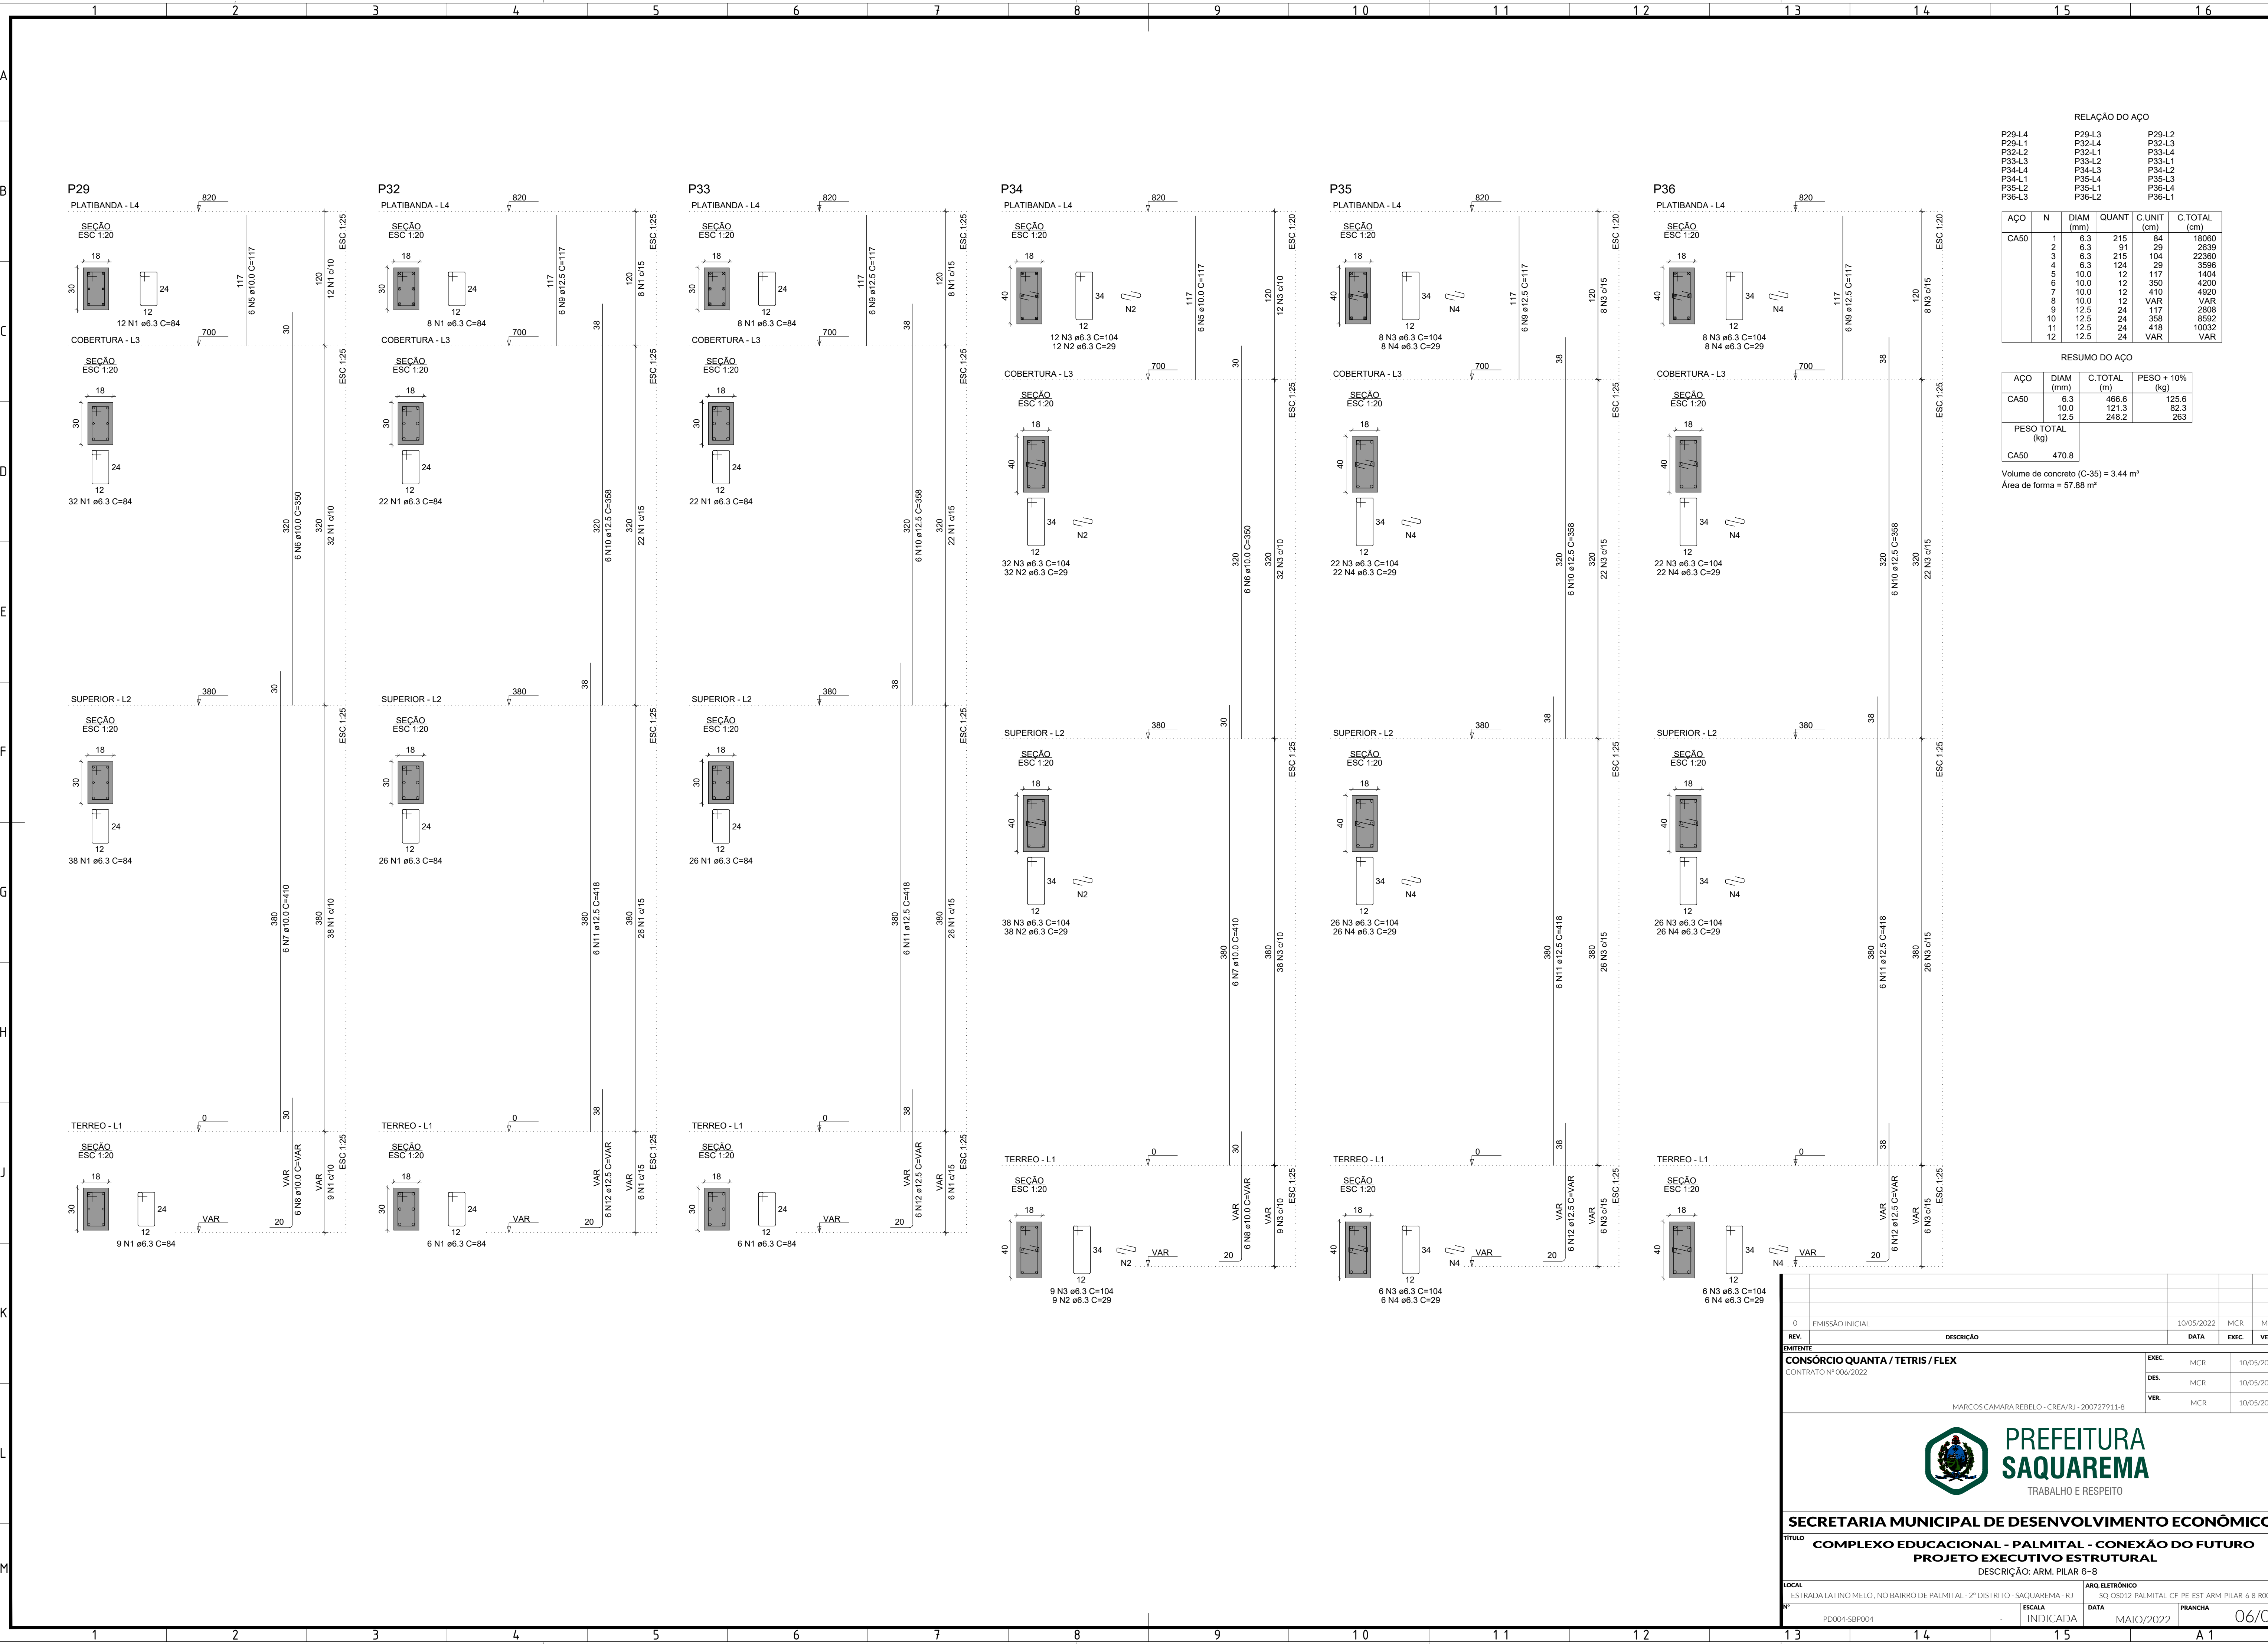

RELAÇÃO DO AÇO					
P29-L4	P29-L3	P29-L2			
P32-L4	P32-L3	P32-L2			
P33-L4	P33-L3	P33-L2			
P34-L4	P34-L3	P34-L2			
P35-L4	P35-L3	P35-L2			
P36-L4	P36-L3	P36-L2			
AÇO	N	DIAM (mm)	QUANT	C.UNIT (cm)	C.TOTAL (cm)
CA50	1	6.3	215	84	18060
	2	6.3	91	29	2639
	3	6.3	215	104	22360
	4	6.3	124	29	3596
	5	10.0	12	117	1404
	6	10.0	12	350	4200
	7	10.0	12	410	4920
	8	10.0	12	VAR	VAR
	9	12.5	24	117	2808
	10	12.5	24	368	8552
	11	12.5	24	418	10032
	12	12.5	24	VAR	VAR

RESUMO DO AÇO			
AÇO	DIAM (mm)	C.TOTAL (m)	PESO + 10% (kg)
CA50	6.3	466.6	125.6
	10.0	121.3	82.3
	12.5	248.2	263

PESO TOTAL (kg)
CA50 470.8

Volume de concreto (C-35) = 3.44 m³
Área de forma = 57.88 m²

0

EMISSION INICIAL

10/05/2022

MCR

MCR

REV.

DESCRICO

DATA

EXEC.

VERIF.

EXITENTE

CONSORCIO QUANTA / TETRIS / FLEX

CONTRATO N° 006/2022

EXEC.

MCR

10/05/2022

DES.

MCR

10/05/2022

VER.

MCR

10/05/2022

MARCOS CAMARA REBELO - /CREA/RJ - 200727911-8



PREFEITURA SAQUAREMA
TRABALHO E RESPEITO

TITULO

SECRETARIA MUNICIPAL DE DESENVOLVIMENTO ECONÔMICO

COMPLEXO EDUCACIONAL - PALMITAL - CONEXÃO DO FUTURO

PROJETO EXECUTIVO ESTRUTURAL

DESCRICO: ARM. PILAR 6-8

LOCAL

ESTRADA LATINO MELO, NO BAIRRO DE PALMITAL - 2° DISTRITO - SAQUAREMA - RJ

ARQ. ELETRÔNICO

SQ-OS012, PALMITAL, CF, PE, EST, ARM, PILAR, 6-8 ROD.

Nº

PD004-SBP004

ESCALA

INDICADA

DATA

MAIO/2022

PRANCHIA

06/08