


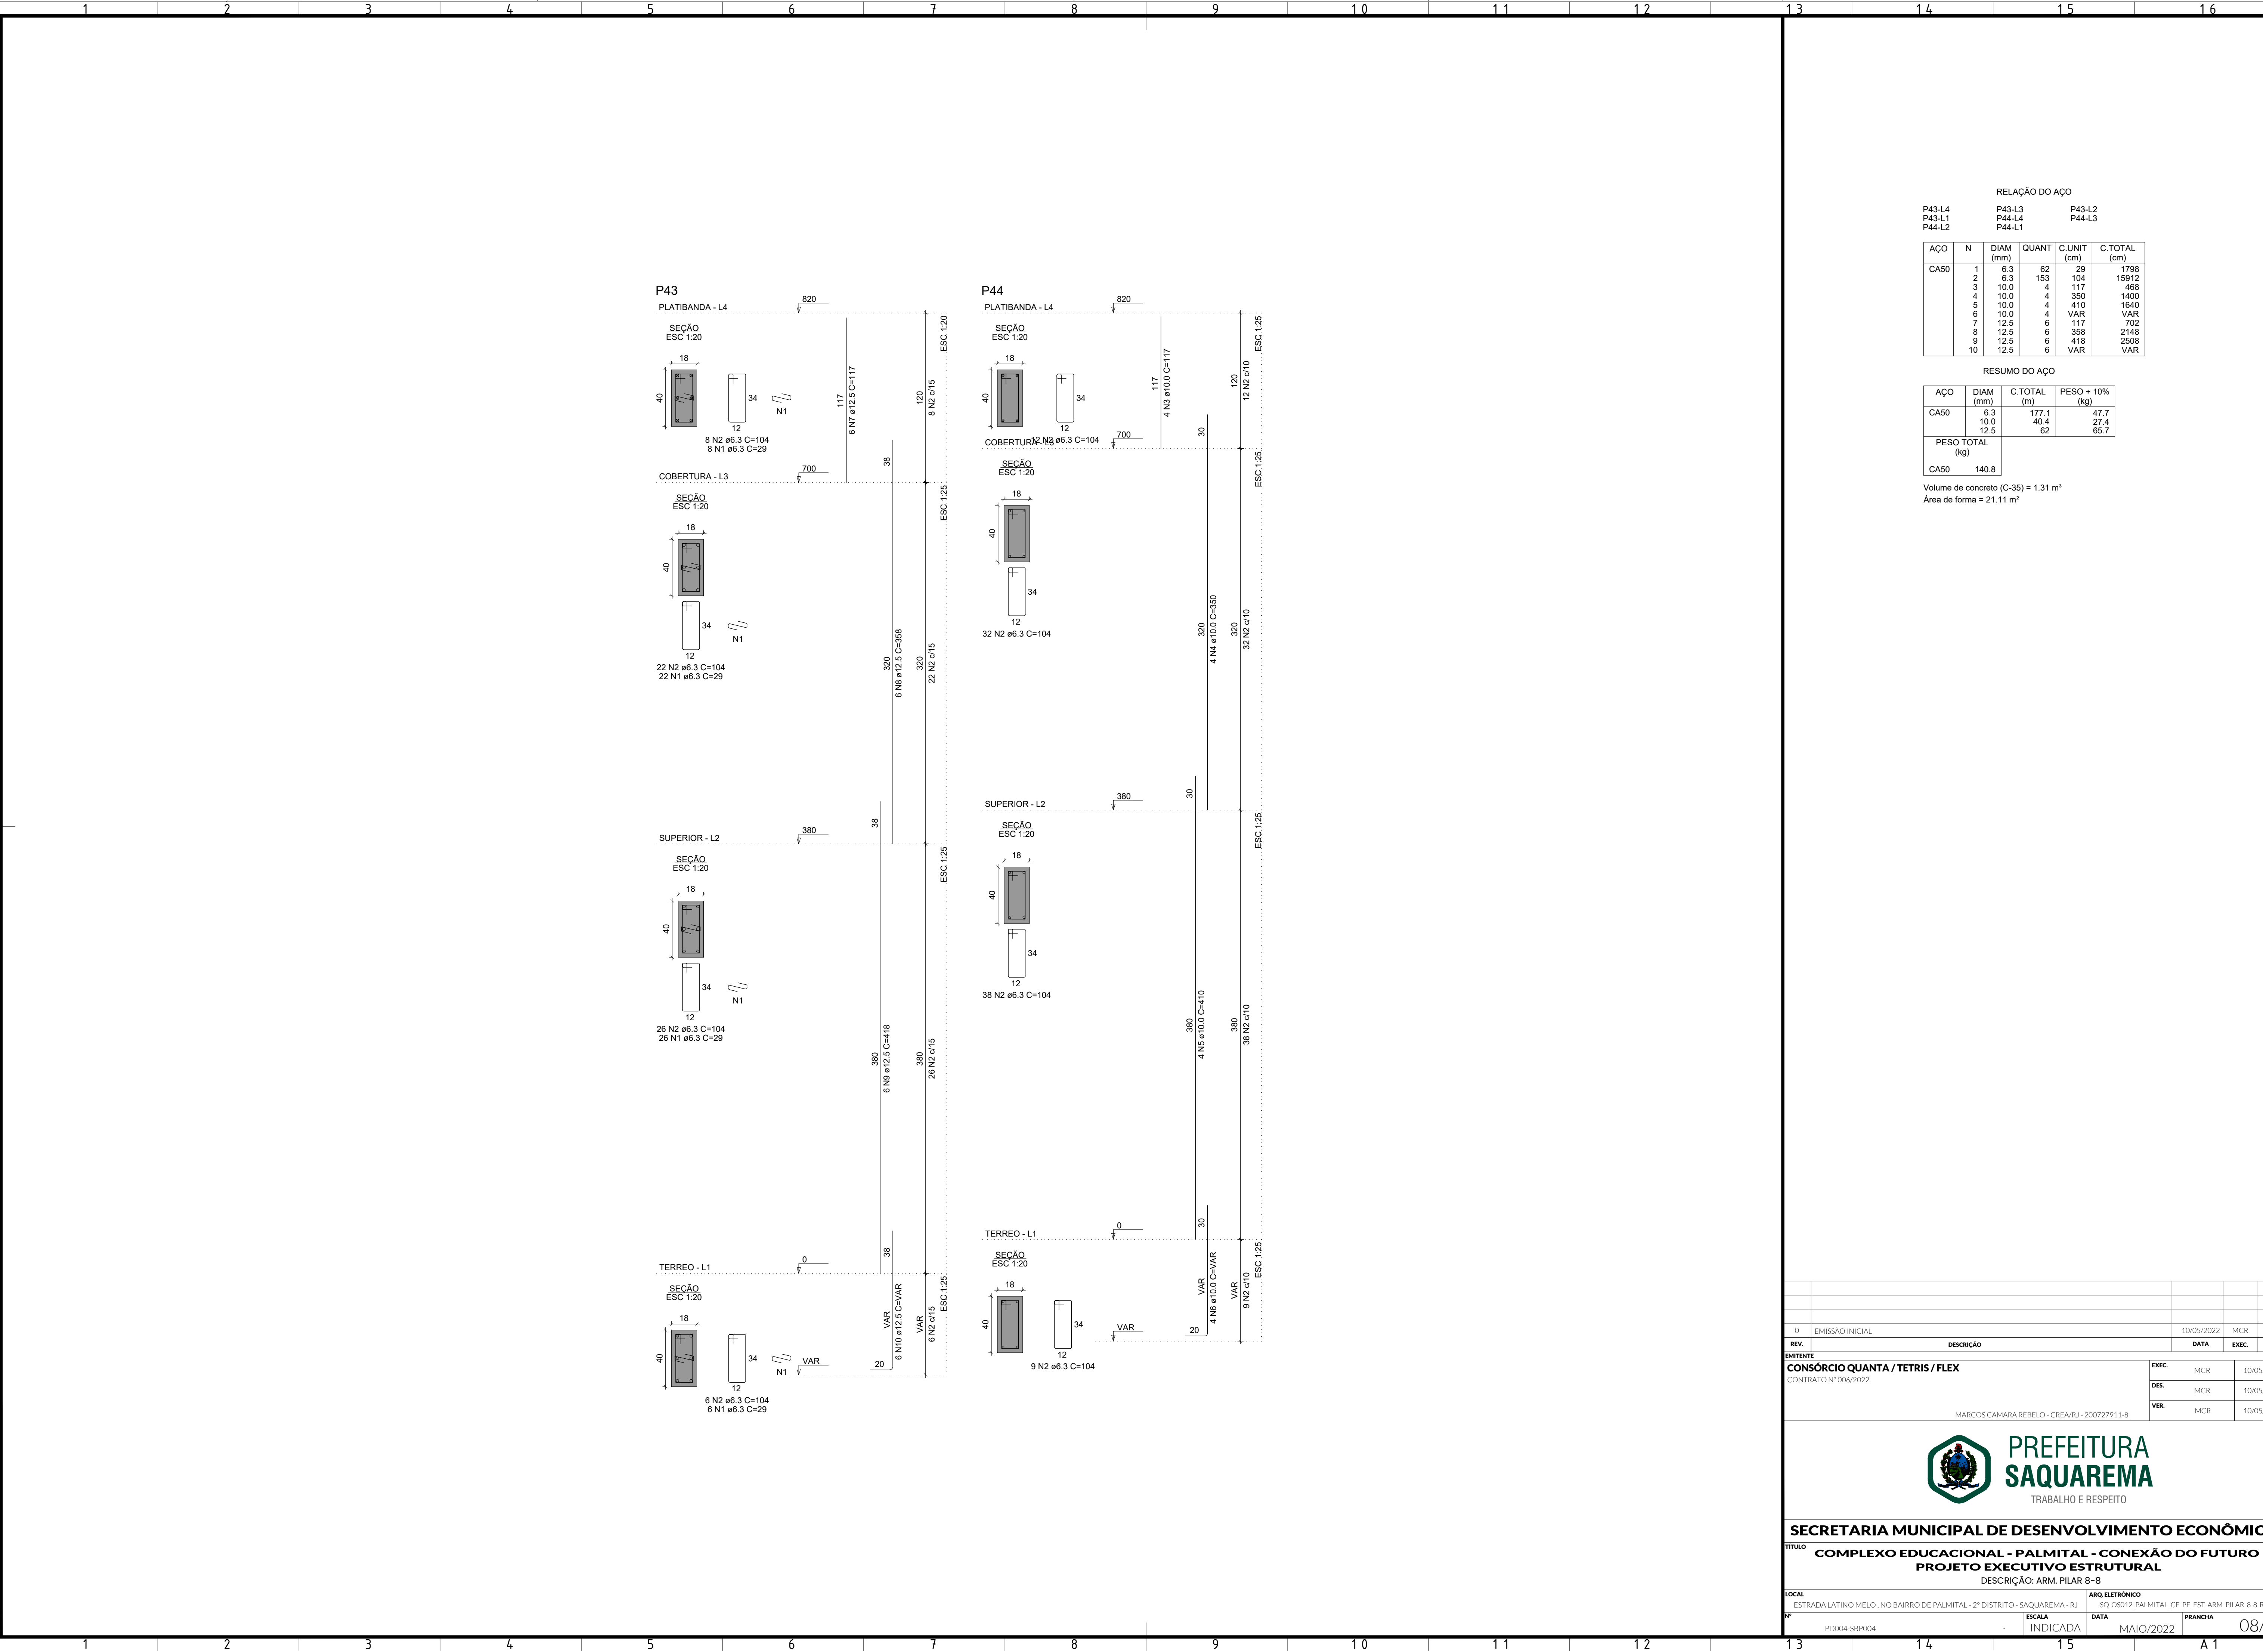

RELAÇÃO DO AÇO					
P43-L4		P43-L3		P43-L2	
P43-L1		P44-L4		P44-L3	
P44-L2		P44-L1			
AÇO	N	DIAM (mm)	QUANT	C.UNIT (cm)	C.TOTAL (cm)
CA50	1	6.3	62	29	1798
	2	6.3	153	104	15912
	3	10.0	4	117	468
	4	10.0	4	350	1400
	5	10.0	4	410	1640
	6	10.0	4	VAR	VAR
	7	12.5	6	117	702
	8	12.5	6	358	2148
	9	12.5	6	418	2508
	10	12.5	6	VAR	VAR

RESUMO DO AÇO			
AÇO	DIAM (mm)	C.TOTAL (m)	PESO + 10% (kg)
CA50	6.3	177.1	47.7
	10.0	40.4	27.4
	12.5	62	65.7
PESO TOTAL (kg)			
CA50	140.8		

Volume de concreto (C-35) = 1.31 m³
Área de forma = 21.11 m²

0

EMIÇÃO INICIAL

10/05/2022

MCR

MCR

REV.

DESCRÇÃO

DATA

EXEC.

VERIF.

EXISTENTE

CONSRCIO QUANTA / TETRIS / FLEX

CONTRATO N 006/2022

EXEC.

MCR

10/05/2022

DES.

MCR

10/05/2022

VER.

MCR

10/05/2022

MARCOS CAMARA REBELO - /CREA/RJ - 200727911-8



PREFEITURA

SQUAREMA

TRABALHO E RESPEITO

TITULO

COMPLEXO EDUCACIONAL - PALMITAL - CONEXÃO DO FUTURO

PROJETO EXECUTIVO ESTRUTURAL

DESCRIÇÃO: ARM. PILAR 8-8

LOCAL

ESTRADA LATINO MELO, NO BAIRRO DE PALMITAL - 2º DISTRITO - SQUAREMA - RJ

ARQ. ELETRÔNICO

SQ-05012_PALMITAL_CF_PE_EST_ARM_PILAR_8-8-ROD

Nº

PD004-SBP004

ESCALA

INDICADA

DATA

MAIO/2022

PRANCHA

08/08