


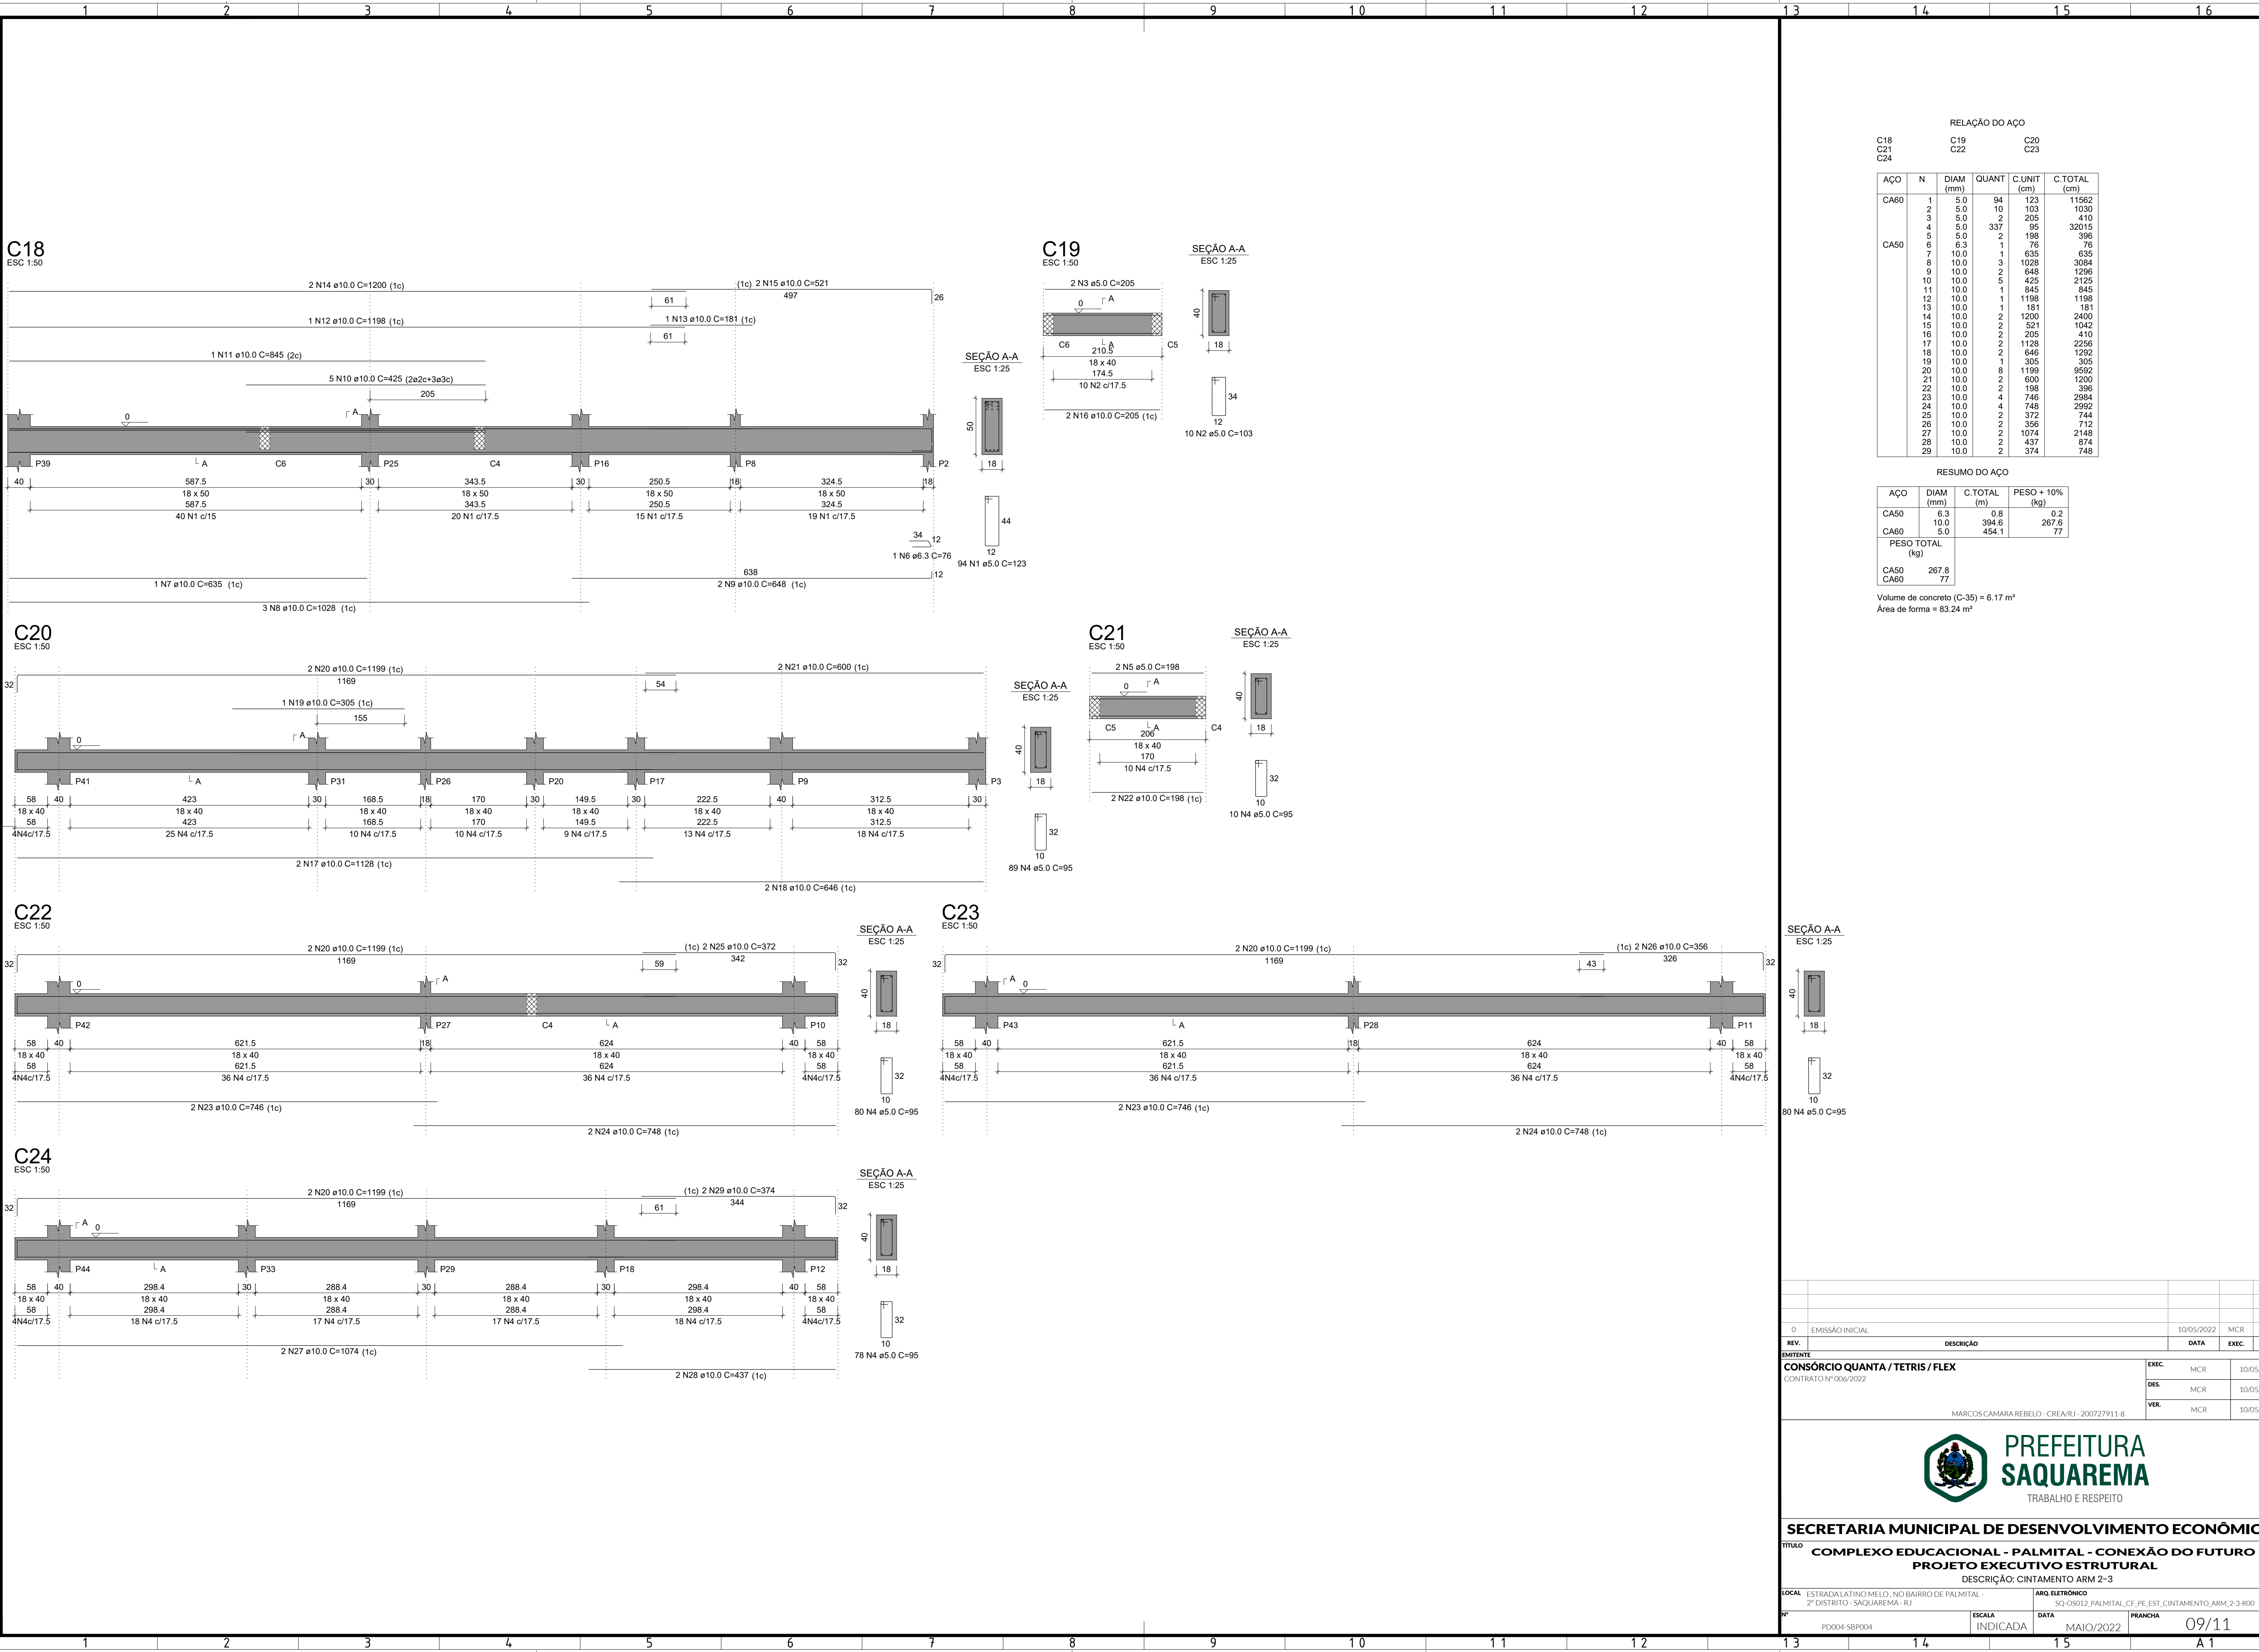

RELAÇÃO DO AÇO					
AÇO	N	DIAM (mm)	QUANT	C.UNIT (cm)	C.TOTAL (cm)
C18	1	5.0	94	123	11562
	2	5.0	10	103	1030
	3	5.0	2	205	410
	4	5.0	337	95	32015
CA50	5	5.0	2	198	396
	6	6.3	1	76	76
	7	10.0	1	635	635
	8	10.0	3	1028	3084
	9	10.0	2	648	1296
	10	10.0	5	425	2125
	11	10.0	1	845	845
	12	10.0	1	1198	1198
	13	10.0	1	181	181
	14	10.0	2	1200	2400
	15	10.0	2	521	1042
	16	10.0	2	205	410
	17	10.0	2	1128	2256
	18	10.0	2	646	1292
	19	10.0	1	305	305
	20	10.0	8	1199	9592

RESUMO DO AÇO			
AÇO	DIAM (mm)	C.TOTAL (m)	PESO + 10% (kg)
CA50	6.3	0.8	0.2
CA60	5.0	394.6	267.6
PESO TOTAL (kg)			77
CA50	267.8		
CA60	77		

Volume de concreto (C-35) = 6.17 m³
Área de forma = 83.24 m²



SECRETARIA MUNICIPAL DE DESENVOLVIMENTO ECONÔMICO

TÍTULO COMPLEXO EDUCACIONAL - PALMITAL - CONEXÃO DO FUTURO

PROJETO EXECUTIVO ESTRUTURAL

DESCRIÇÃO: CINTAMENTO ARM 2-3

LOCAL ESTRADA LATINO MELO, NO BAIRRO DE PALMITAL - 2º DISTRITO - SAQUAREMA - RJ

ARQ. ELETRÔNICO SQ-05012-PALMITAL-CP_PE_EST_CINTAMENTO_ARM_2-3-R00

ESCALA INDICADA DATA MAIO/2022 PRANCHA 09/11