


 

Relação do Aço


Resumo do Aço






DETALHE DA ARMADURA DE SUPERIOR DE CONTINUIDADE DA LAJE E MONTAGEM DA ARMADURA DE DISTRIBUIÇÃO

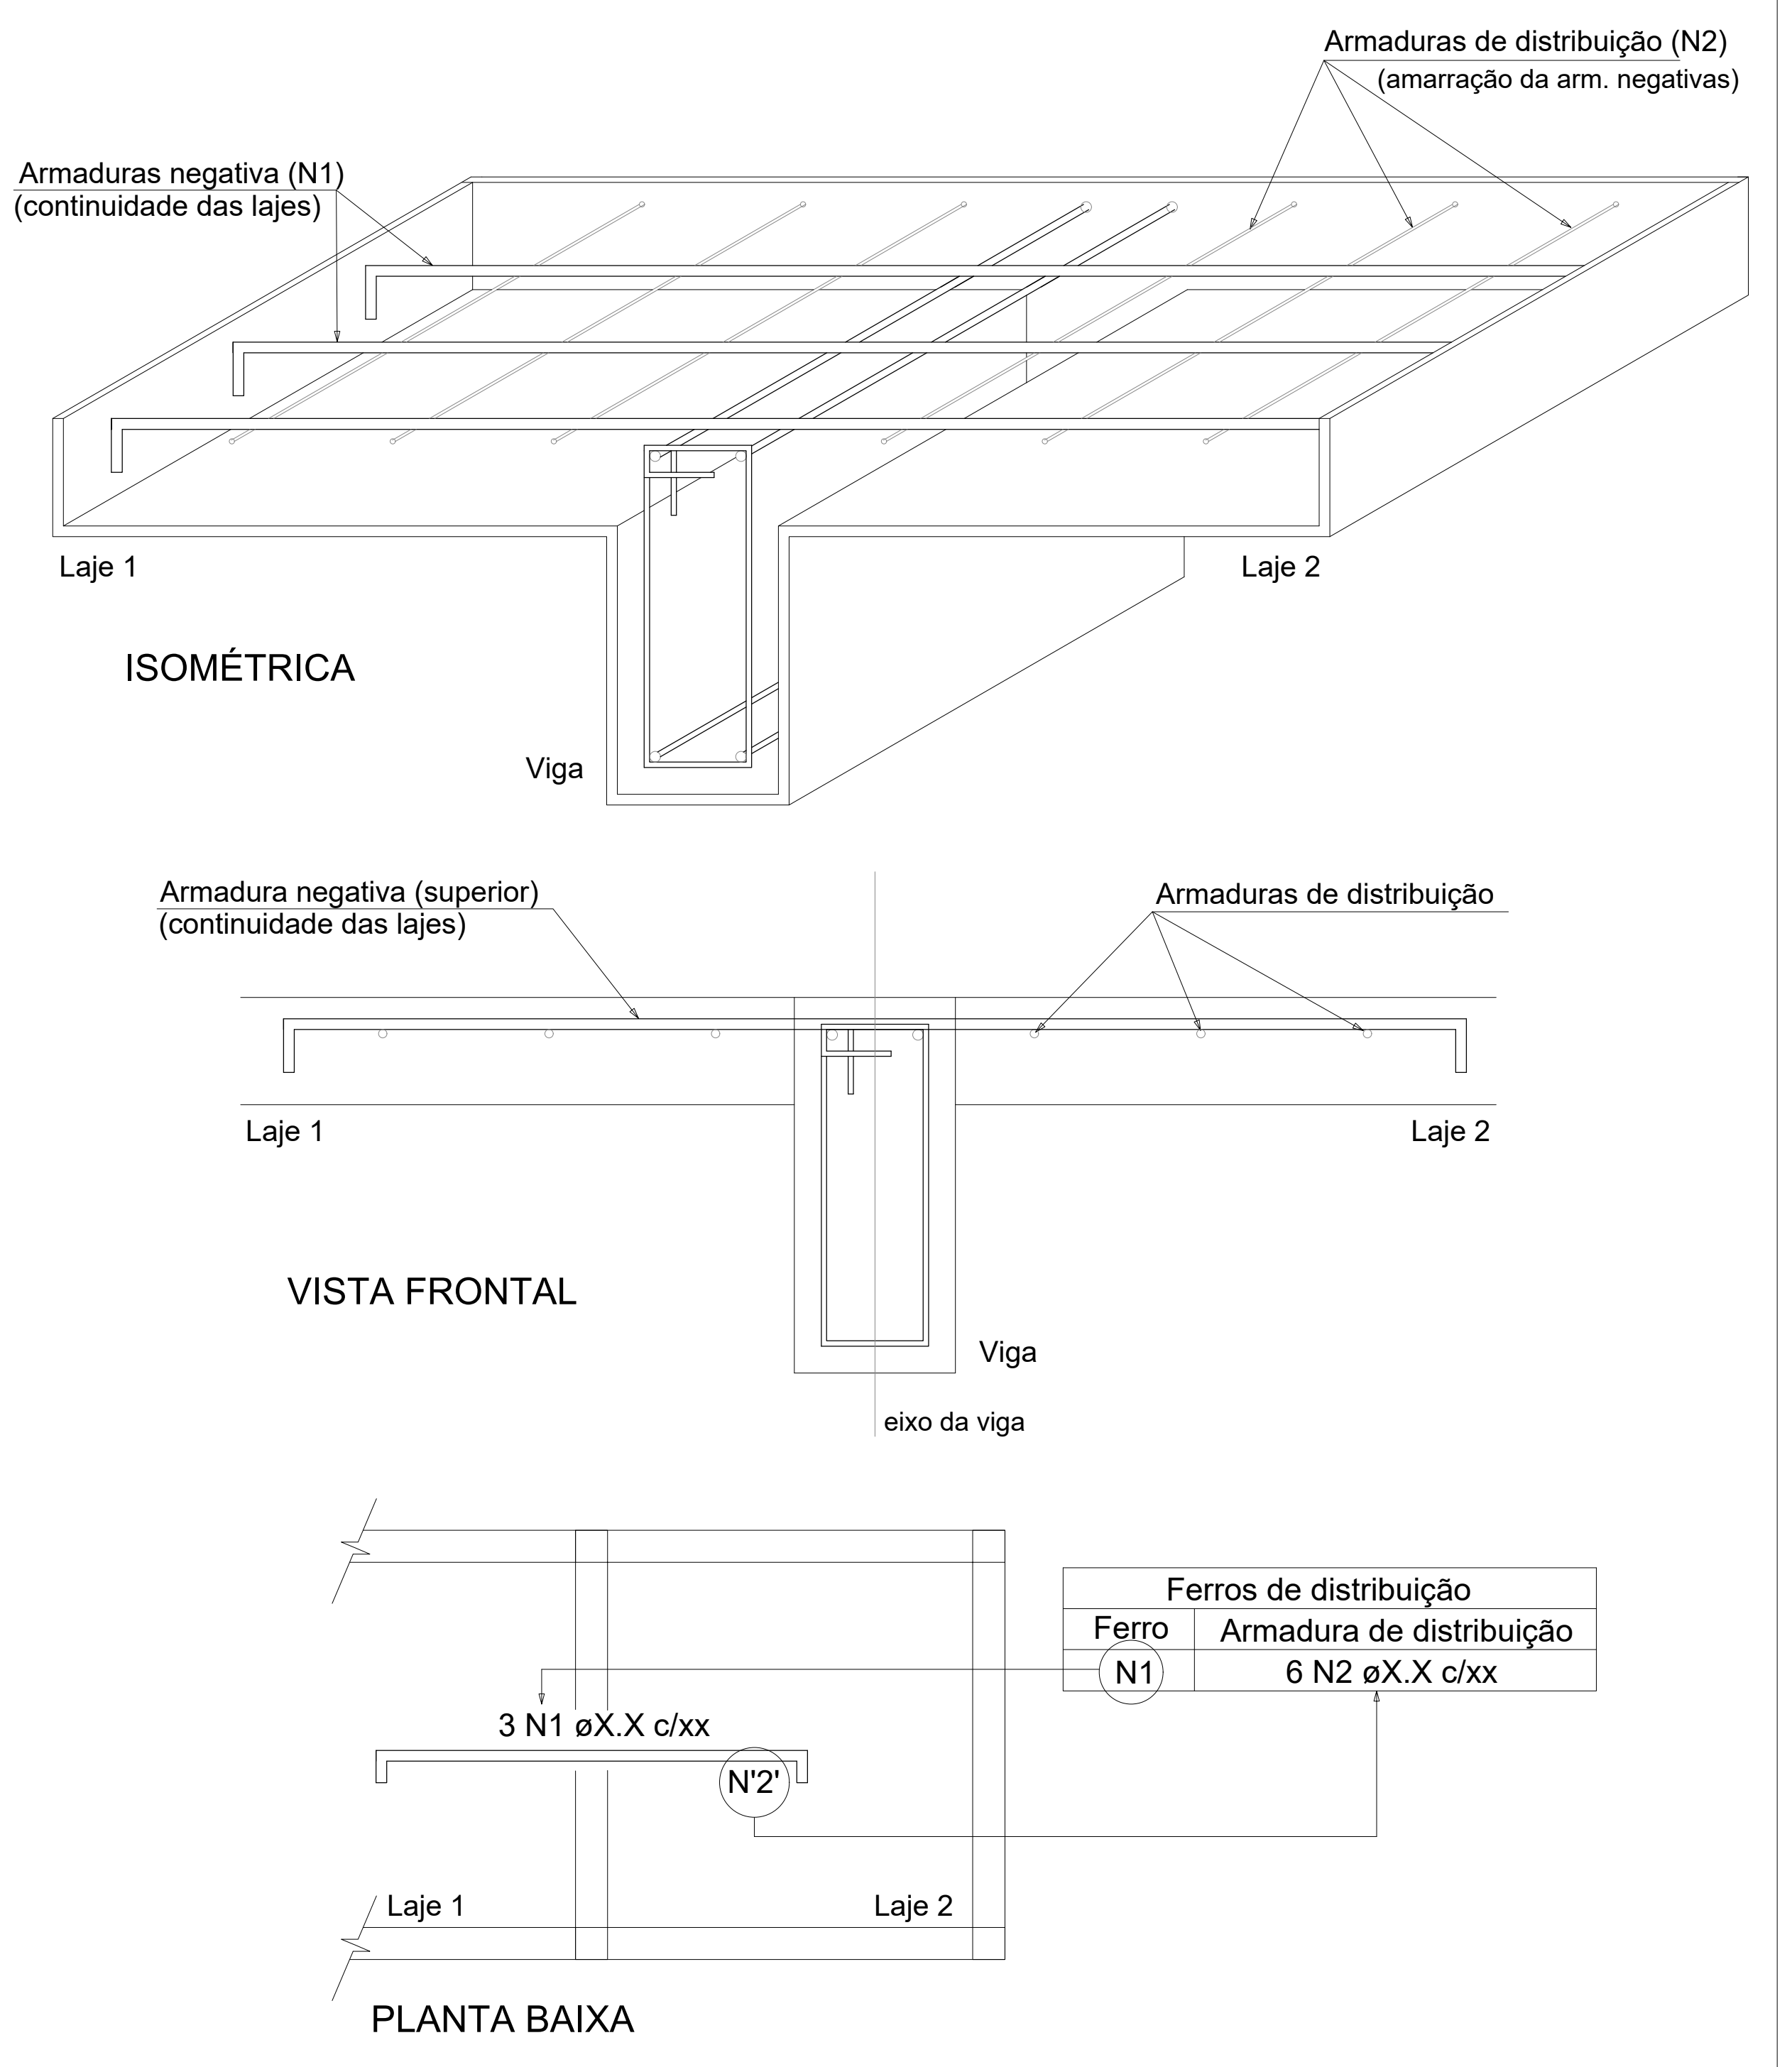

Armação negativa das lajes do pavimento SUPERIOR (Eixo X)


EMPRESA: SAQUAREMA
PROJETO: COMPLEXO EDUCACIONAL - PALMITAL - CONEXÃO DO FUTURO
PROJETO EXECUTIVO ESTRUTURAL

SAQUAREMA
TRABALHO E RESPEITO
SECRETARIA MUNICIPAL DE DESENVOLVIMENTO ECONÔMICO
COMPLEXO EDUCACIONAL - PALMITAL - CONEXÃO DO FUTURO
PROJETO EXECUTIVO ESTRUTURAL