

 
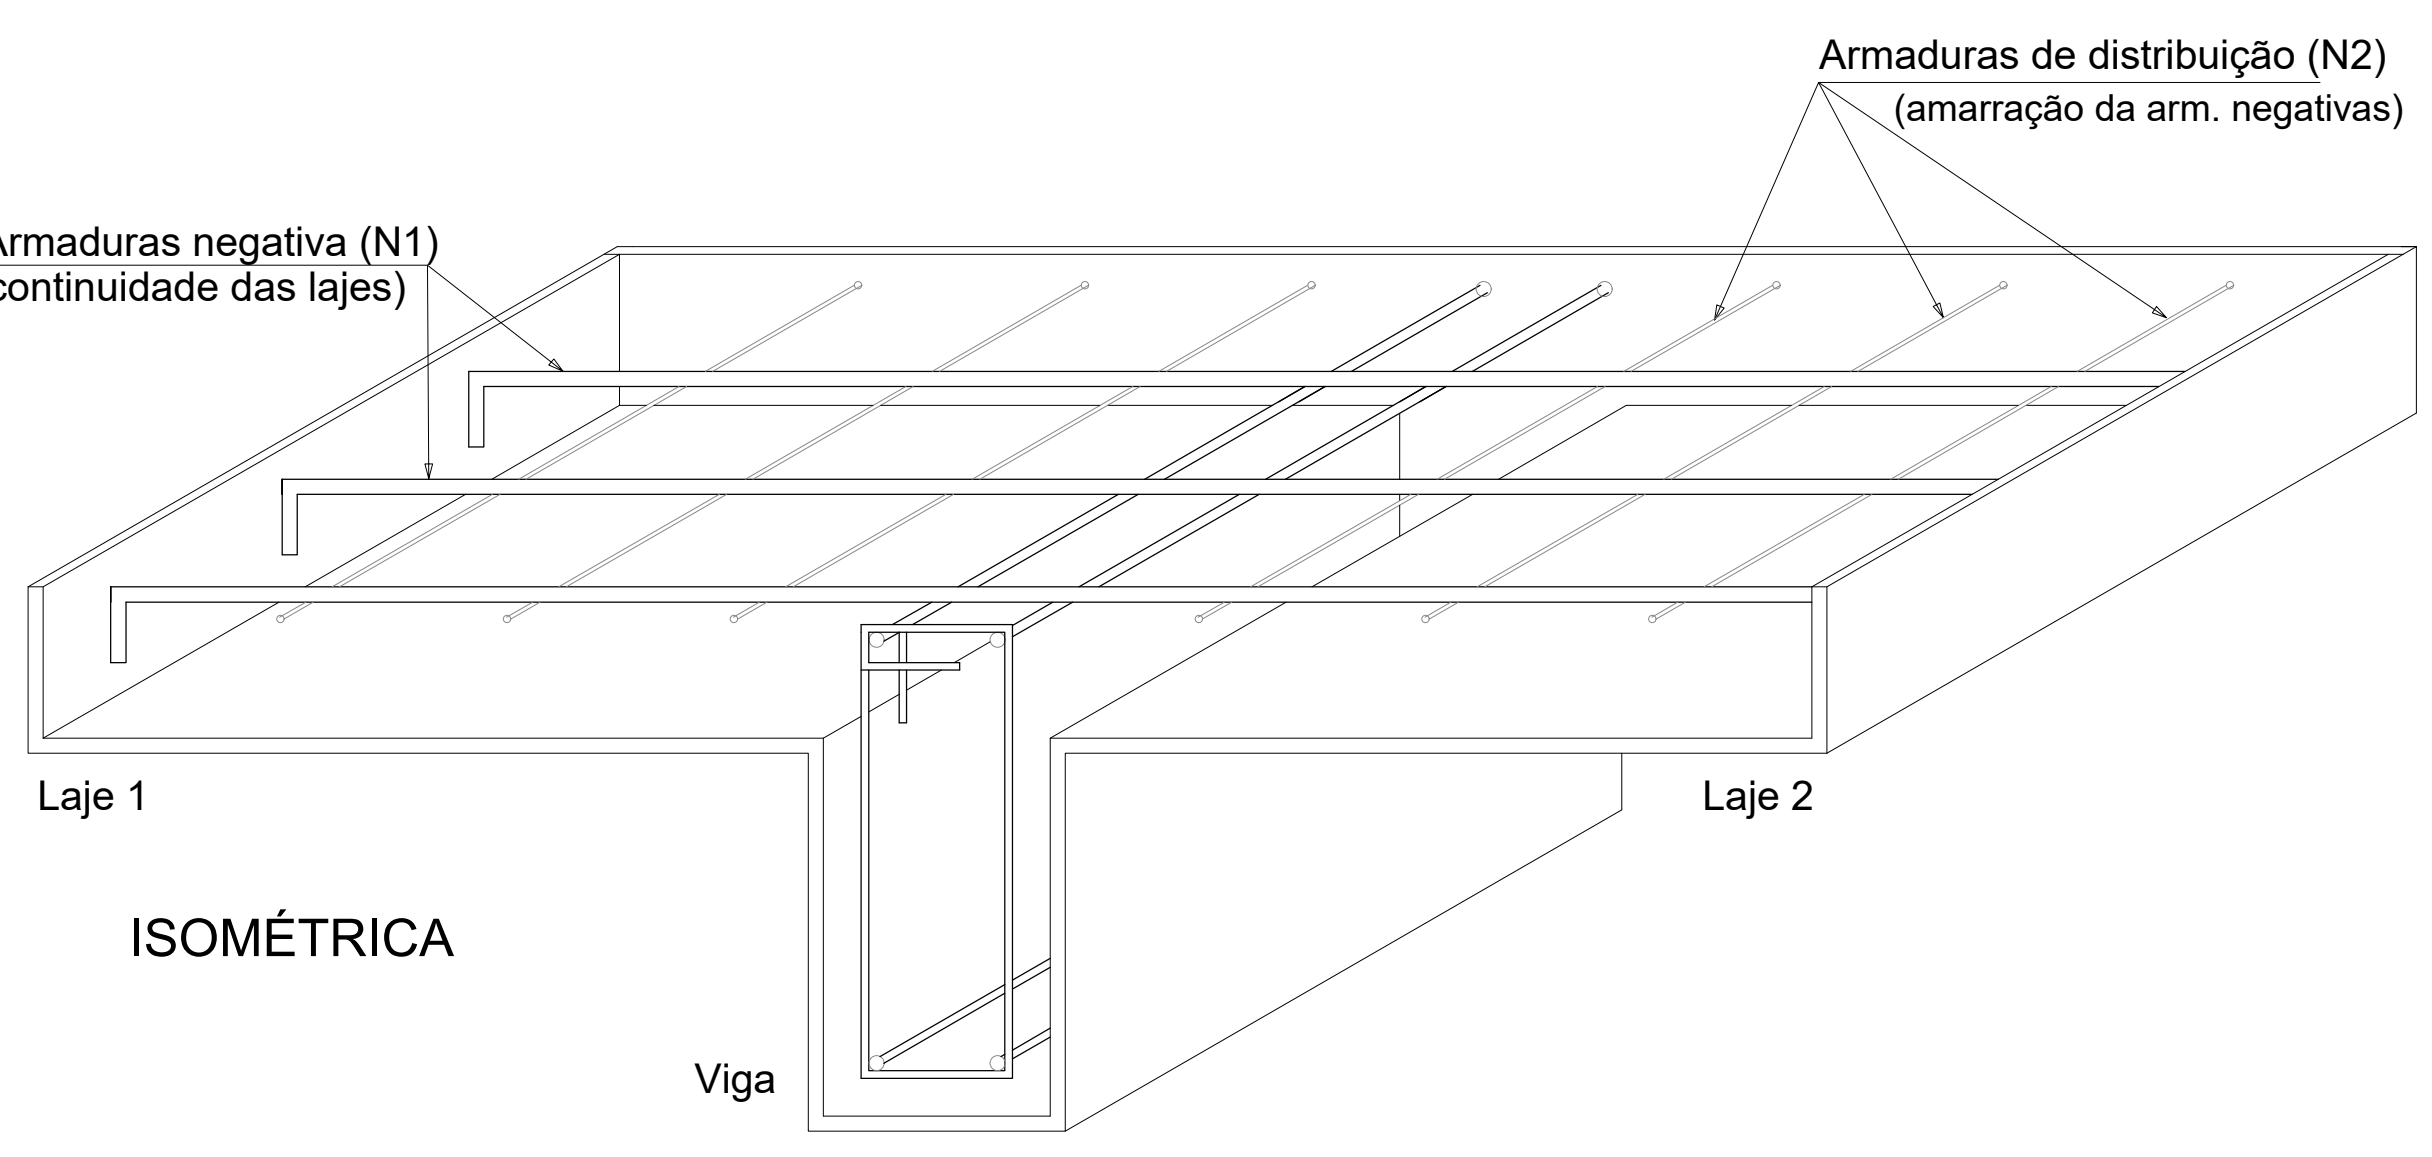


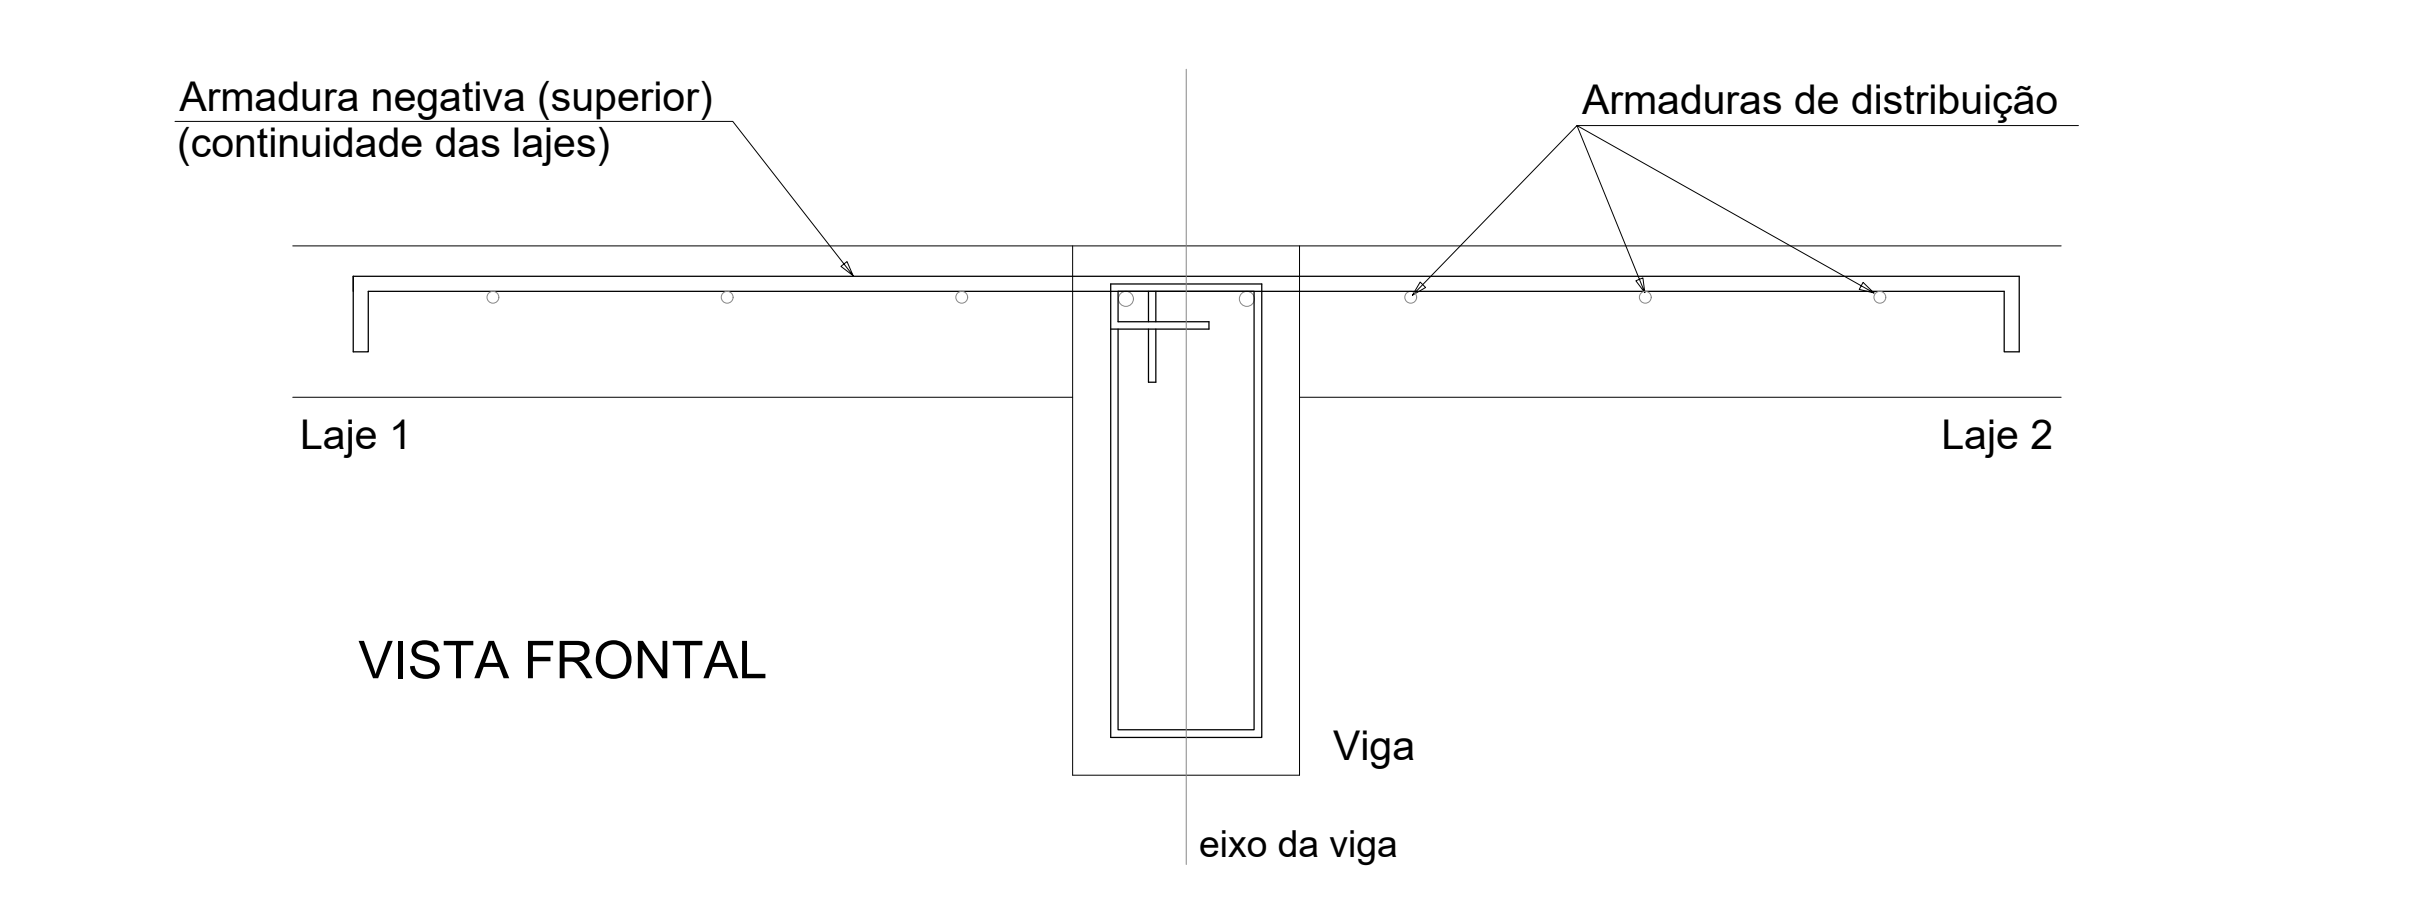

Armação negativa das lajes do pavimento COBERTURA (Eixo Y)

Armaduras de distribuição	
Armadura	Armadura de distribuição
N20	6 N2 45.0 c/15 C-120
N21	6 N2 45.0 c/15 C-120
N22	6 N2 45.0 c/15 C-120
N23	6 N2 45.0 c/15 C-120
N24	6 N2 45.0 c/15 C-120
N25	6 N2 45.0 c/15 C-120
N26	6 N2 45.0 c/15 C-120
N27	6 N2 45.0 c/15 C-120
N28	6 N2 45.0 c/15 C-120
N29	6 N2 45.0 c/15 C-120
N30	6 N2 45.0 c/15 C-120
N31	6 N2 45.0 c/15 C-120
N32	6 N2 45.0 c/15 C-120

DETALHE DA ARMADURA DE SUPERIOR DE CONTINUIDADE DA LAJE E MONTAGEM DA ARMADURA DE DISTRIBUIÇÃO

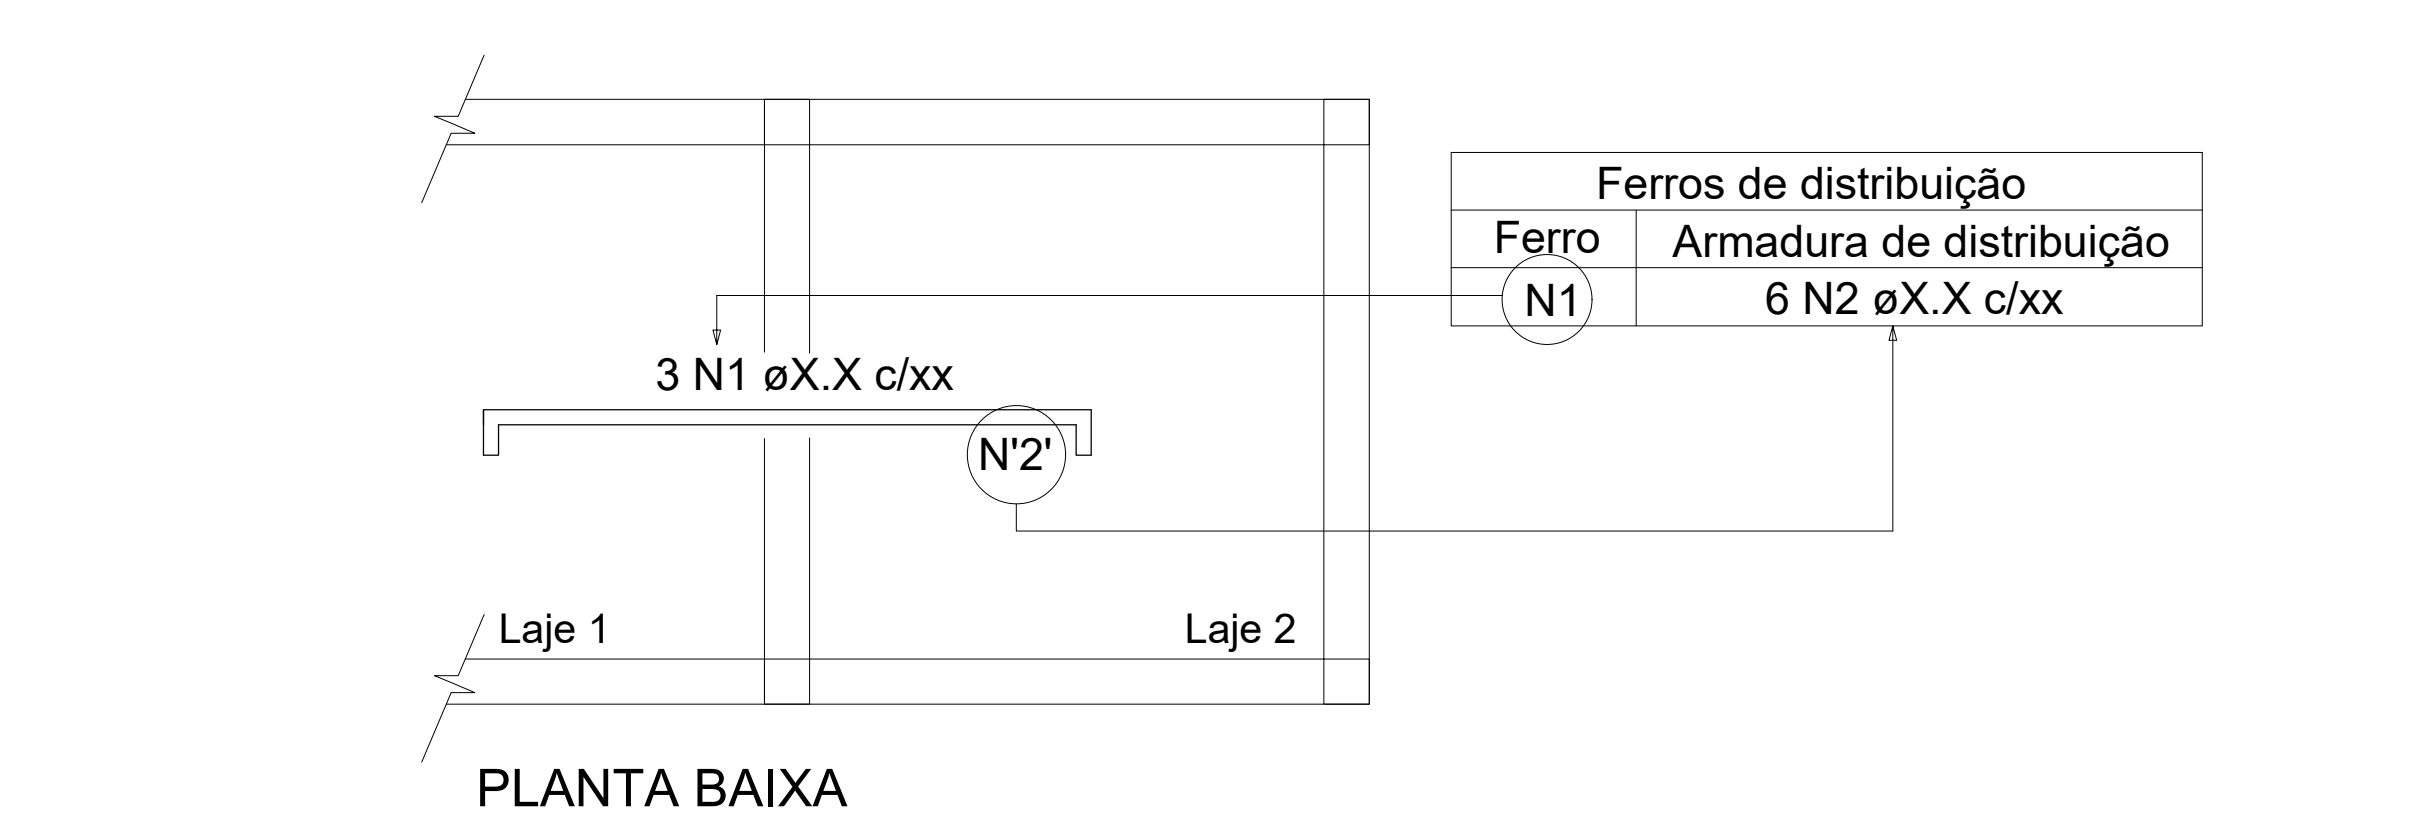

RELACIONAMENTO DO AÇO

ACO	N	QUANT	C.UNIT	C.TOTAL
CASO	1	4.2	86	361
	2	4.2	86	361
	3	4.2	86	361
	4	0.0	0	0
	5	0.0	0	0
RESUMO DO AÇO

ACO	DIAM	C.TOTAL	PERO = 100%
CASO	6.3	13.7	3.7
	6.3	13.7	3.7
	6.3	13.7	3.7
	6.3	13.7	3.7

PERO TOTAL

ACO	PERO
CASO	22

Volume de concreto (C-30) = 0.00 m³

Área de forma = 0.00 m²

EMPRESA

PROJETO

CONSORCIO QUANTA / TETIS / FLEX

CONTRATO Nº 004/2022

REVISÃO

DATA

ELABORADO

DATA

PROJETO

DATA

ELABORADO

DATA

PROJETO

DATA

ELABORADO

DATA

PREFEITURA

SAQUAREMA

TRABALHO E RESPEITO

SECRETARIA MUNICIPAL DE DESENVOLVIMENTO ECONÔMICO

COMPLEXO EDUCACIONAL - PALMITAL - CONEXÃO DO FUTURO

PROJETO EXECUTIVO ESTRUTURAL

USCAGEM 2º ETAP - ANEX 2-5

2º QUARTO - SAQUAREMA - RJ

PROJETO

DATA

ELABORADO

DATA

PROJETO

DATA

ELABORADO

DATA