


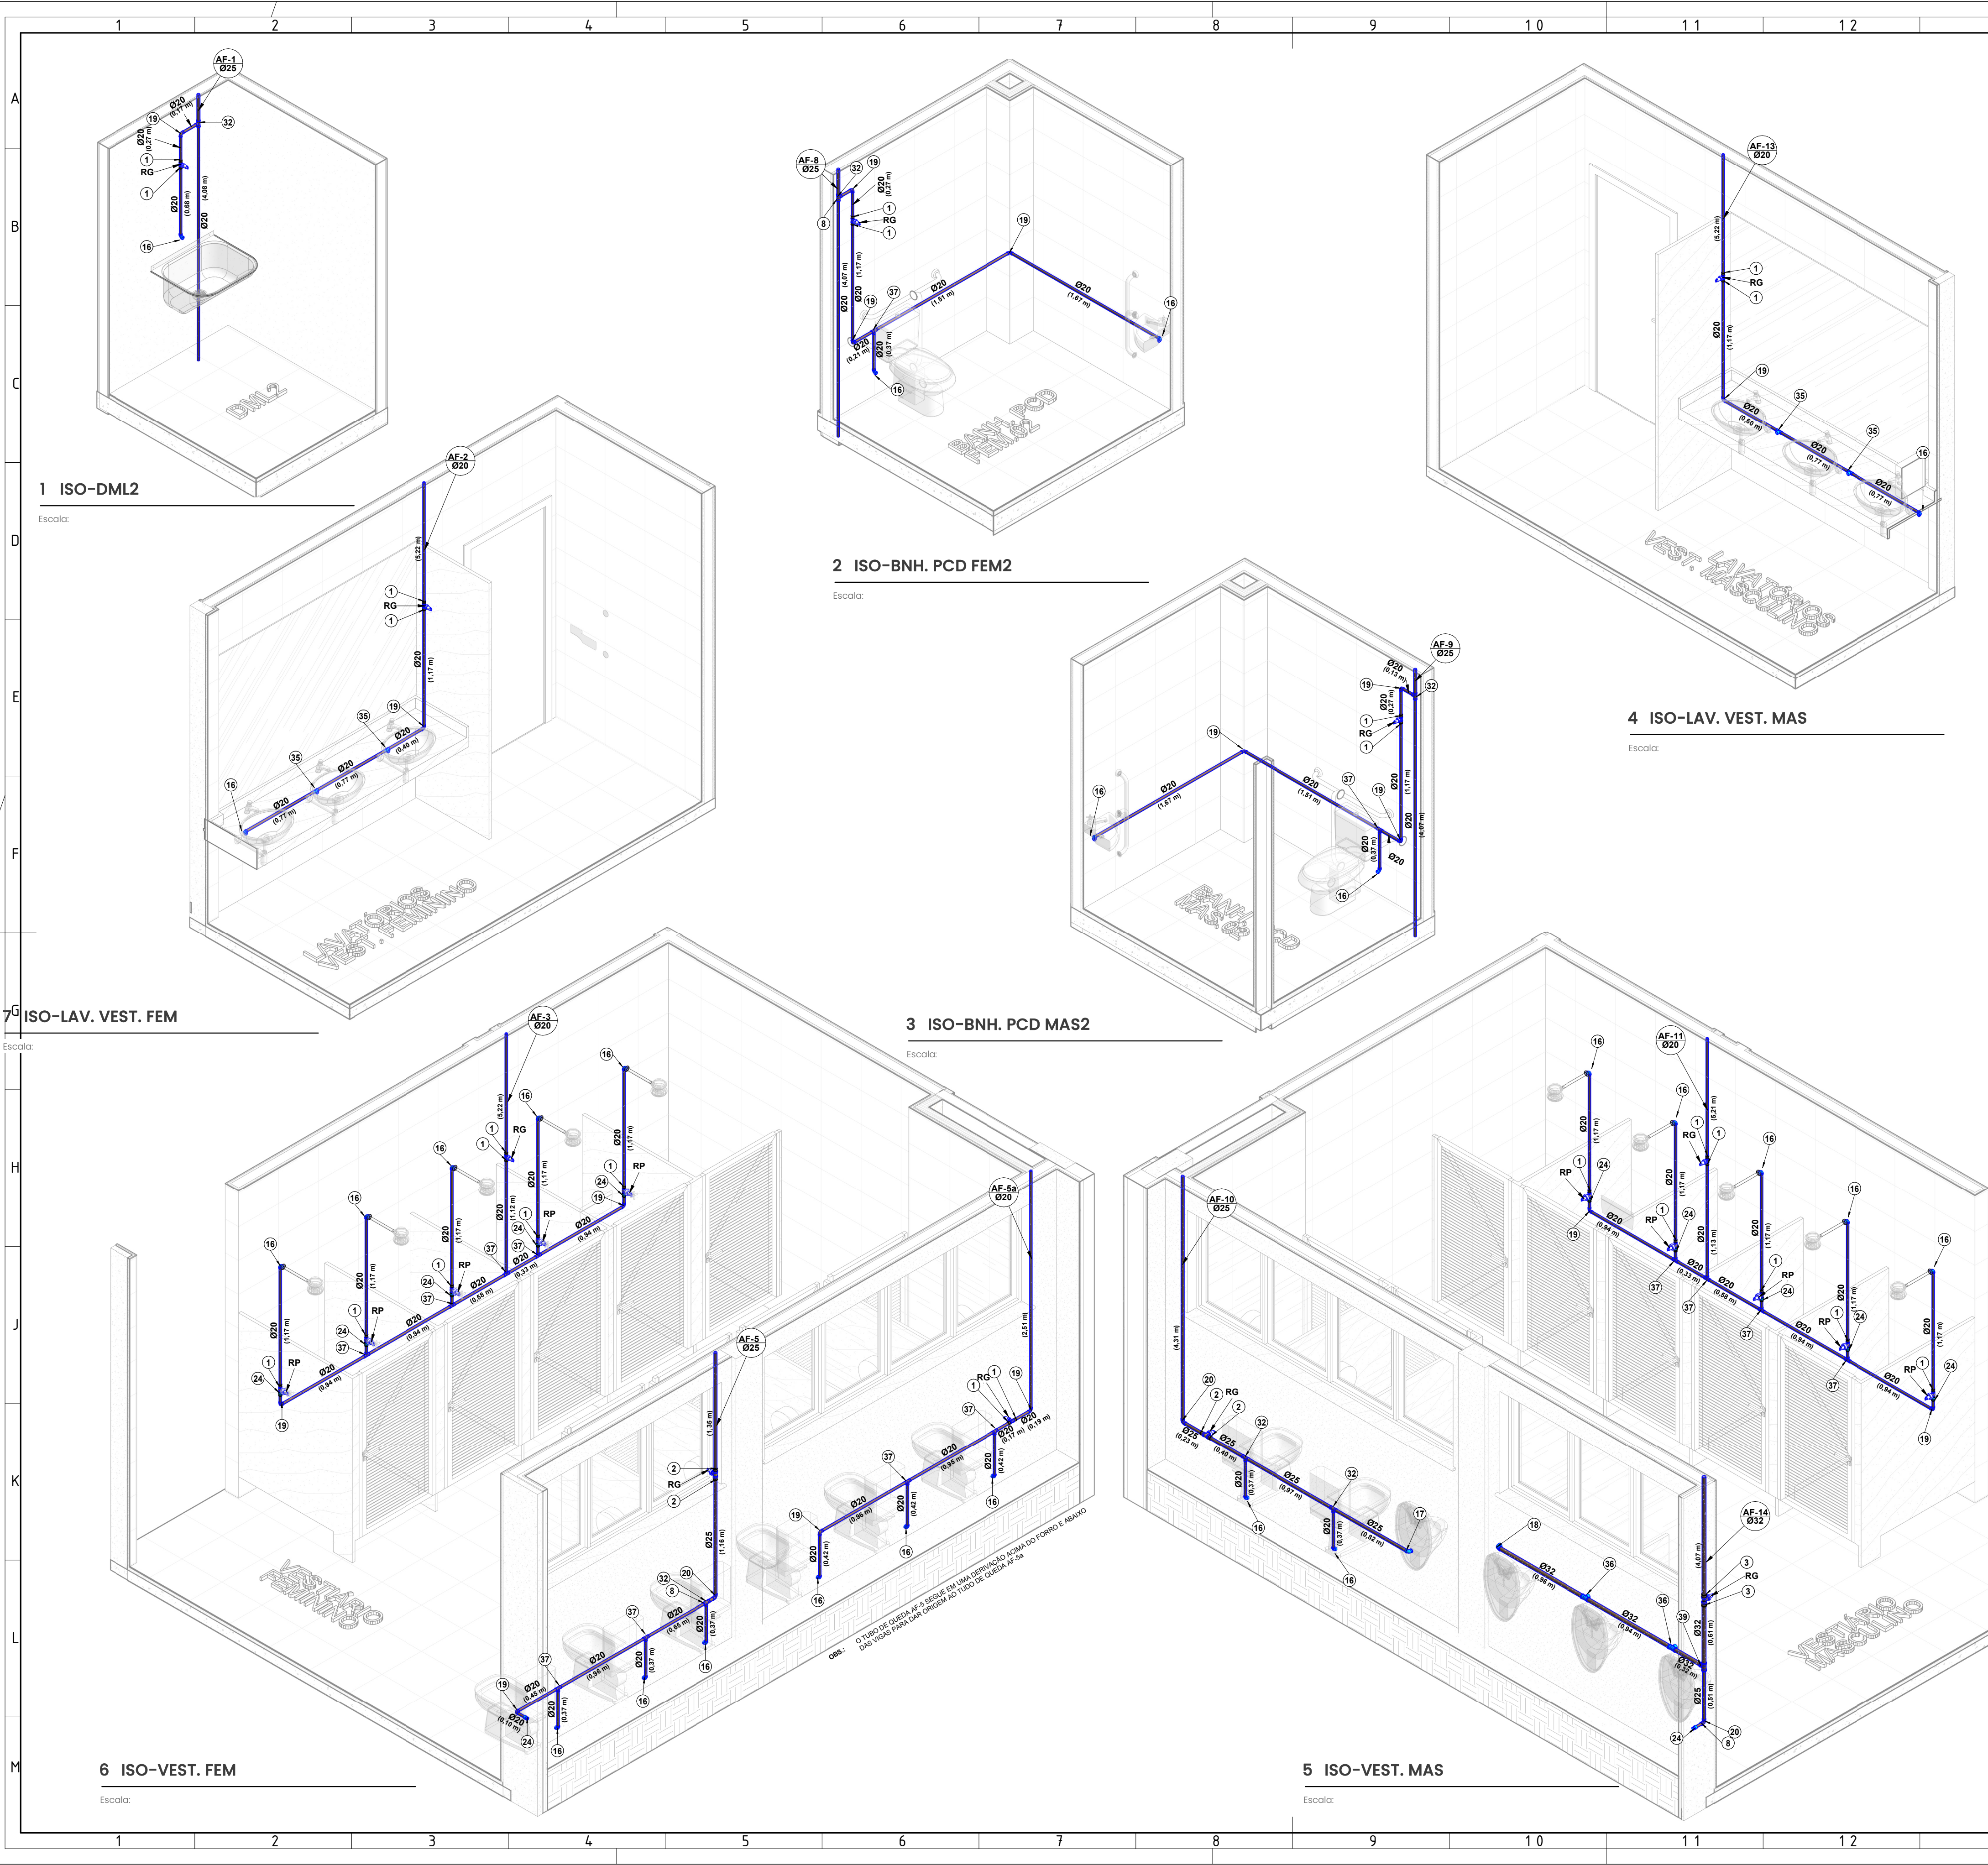

NOTAS:

- 1- PROJETO ATENDE NBR 5626:2020 - SISTEMA PREDIAL DE ÁGUA FRIA E QUENTE - PROJETO, EXECUÇÃO, OPERAÇÃO E MANUTENÇÃO.
- 2 - DIMENSÕES EM METROS E DIÂMETROS EM MILÍMETROS, EXCETO ONDE INDICADO CONTRÁRIO.
- 3 - PROIBIDO UTILIZAR FOGO NAS TUBULAÇÕES.
- 4 - OS TERMINAIS DE VENTILAÇÃO DOS TUBOS DE VENTILAÇÃO DEVERÃO PASSAR 20CM ACIMA DO RESERVATÓRIO SUPERIOR.
- 5 - A TUBULAÇÃO DO EXTRAVASOR DO RESERVATÓRIO DE ÁGUA FRIA DEVE TER UM DIÂMETRO IMEDIATAMENTE SUPERIOR AO DO ABASTECIMENTO.
- 6 - TODAS AS SAÍDAS PARA CONSUMO DAS TUBULAÇÕES DE ÁGUA FRIA DEVERÃO SER DO TIPO SOLDÁVEL AZUL COM BUCHA DE LATÃO.
- 7 - A BASE DO RESERVATÓRIO DEVERÁ TER UMA SUPERFÍCIE LISA, NIVELADA E ISENTA DE SUJEIRA OU MATERIAIS PONTAGUÇOS. A BASE DEVE TER RESISTÊNCIA COMPATÍVEL COM O PESO DA CAIXA CHEIA E DEVE SER MAIOR DO QUE A LARGURA DO FUNDO DA CAIXA.

LEGENDA:

- TUBULAÇÃO PVC MARROM - ÁGUA FRIA
- COLUNA DE ÁGUA FRIA
n/n: número da coluna
Øxx: diâmetro nominal da coluna
- COLUNA DE RECALQUE DE ÁGUA FRIA
n/n: número da coluna
Øxx: diâmetro nominal da coluna
- POSIÇÃO DO ITEM NA LISTA DE MATERIAIS

ABREVIACÕES:

- AF - ÁGUA FRIA
- RG - RECALQUE
- SC - SUÇÃO
- LE - LIMPEZA E EXTRAVASÃO
- BCA - BACIA SANITÁRIA COM CAIXA ACOPLADA
- LV - LAVATÓRIO
- TN - TANQUE
- TJ - TORNEIRA DE JARDIM
- RG - REGISTRO DE GAVETA
- RE - REGISTRO DE ESFERA
- HID - HIDRÔMETRO
- RES - RESERVATÓRIO

REV.01	03/06/2022	INSTALAÇÃO DOS BEBEDOUROS	02/06/2022	03/06/2022
REV.00	20/05/2022	EMIÇÃO INICIAL	13/05/2022	20/05/2022
REVISÃO	DATA	DESCRIÇÃO	EXEC.	VERIF.
EMITENTE			EXEC.	13/05/2022
CONSORCIO QUANTA / TETRIS / FLEX			DES.	13/05/2022
CONTRATO Nº 006/2022			VER.	20/05/2022
MARCOS CAMARA REBLO - CREA/RJ - 200727911-8				
 PREFEITURA SAQUAREMA TRABALHO E RESPEITO				
SECRETARIA MUNICIPAL DE DESENVOLVIMENTO ECONÔMICO				
TÍTULO				
COMPLEXO EDUCACIONAL - PALMITAL				
PROJETO BÁSICO DE HIDRÁULICA DO CONEXÃO DO FUTURO				
ISOMÉTRICOS				
LOCALIZAÇÃO		ARQ. ELETRÔNICO		
ESTRADA LATINO MELO, NO BAIRRO DE PALMITAL - 2º DISTRITO - SAQUAREMA/RJ		SQ-OS012-PALMITAL-CF-PB-HID-R01.RVT		
Nº DOCUMENTO		ESCALA		FRANCHA
PD003 - SBP008		INDICADA		04-05
		DATA		
		MAIO/2022		