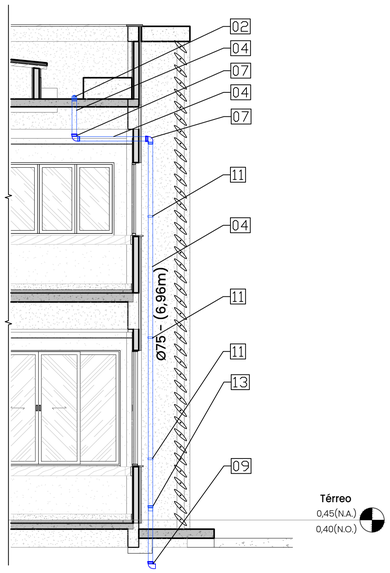

CORTE A
Escala: 1/50

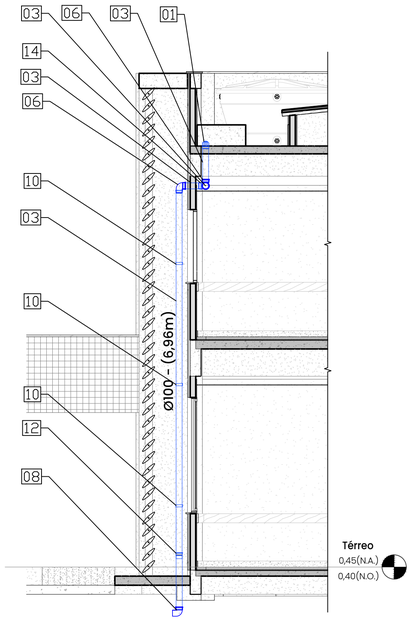

CORTE B
Escala: 1/50

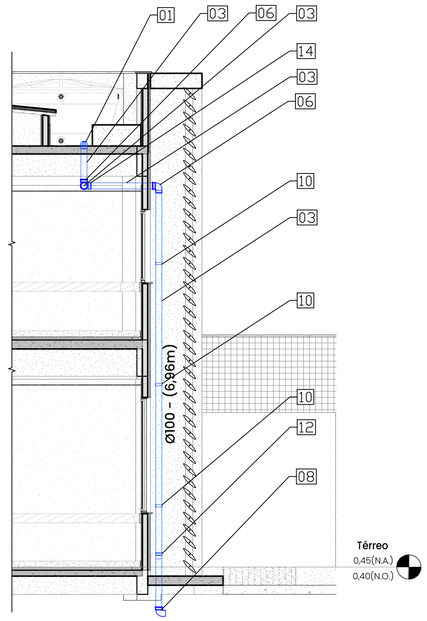

CORTE C
Escala: 1/50

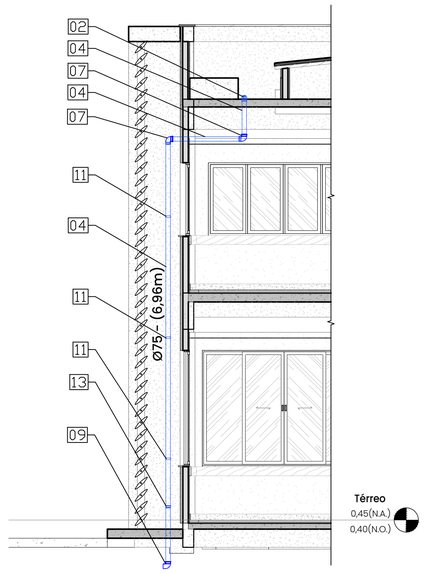

CORTE D
Escala: 1/50

NORMAS:
ABNT NBR 10844/1989 – INSTALAÇÕES PREDIAIS DE ÁGUAS PLUVIAIS

NOTAS:

1 – OS TUBOS DEVEM SER SEMPRE UNIDOS POR BOLSA E/OU CONEXÃO APROPRIADA (LUVA DE CORRER OU LUVA SIMPLES DE ACORDO COM AS LIGAÇÕES A SEREM REALIZADAS), SENDO VEDADO QUALQUER OUTRO MÉTODO DE UNIÃO NÃO CONDICIONADO EM NORMA TÉCNICA.

2 – AS JUNTAS PODEM SER SOLDÁVEIS (COM AUXÍLIO DE ADESIVO PLÁSTICO E/OU ELÁSTICAS (COM ANEL DE BORRACHA). NÃO É PERMITIDO APLICAR ADESIVO PLÁSTICO JUNTO COM O ANEL DE BORRACHA.

3 – NA EXECUÇÃO DAS JUNTAS DEVE–SE DEIXAR UM RECUO AO FINAL DOS ENCAIXES DE 5MM PARA TUBULAÇÕES EXPOSTAS E 2MM PARA TUBULAÇÕES ENTERRADAS A FIM DE PERMITIR A DILATAÇÃO DA JUNTA.

4 – AS TUBULAÇÕES VERTICAIS QUE NÃO FOREM CHUMBADAS AS PAREDES DEVEM SER FIXADAS POR ABRAÇADEIRAS E PARAFUSOS, SENDO ESTES CONJUNTOS ESPAÇADOS A CADA 2,00M.

5 – AS TUBULAÇÕES DEVERÃO POSSUIR INCLINAÇÕES, CONFORME INDICADO EM PLANTA.

6 – AS COTAS INFORMADAS CONSIDERAM AS COTAS APRESENTADAS NO PROJETO DE ARQUITETURA DEVENDO AS ALTURAS SEREM CONVERTIDAS PARA O PROJETO DE IMPLANTAÇÃO.

7 – AS SAÍDAS QUE ESTÃO INFORMANDO "VAI A REDE DE DRENAGEM DA URBANIZAÇÃO" TERÃO SEUS ENCAMINHAMENTOS E COTAS CONTABILIZADOS NO RESPECTIVO PROJETO DE DRENAGEM DE ÁGUAS PLUVIAIS DA URBANIZAÇÃO.

8 – AS TUBULAÇÕES QUE PERFUREM ELEMENTOS ESTRUTURAIS NÃO DEVEM SER SOLIDÁRIOS COM OS MESMOS, ANTES DA CONCRETAGEM DEVEM–SE DEIXAR PASSAGENS COM TUBOS DE DIÂMETRO UM PONTO DIÂMETRO ACIMA DO TUBO PASSANTE.

LEGENDA DE ITENS

- TUBO QUE DESCE (Ø"X" / Ø"X")
- TUBO QUE SOBE (Ø"X" / Ø"X")
- INC=2% — INCLINAÇÃO NO PÁTIO
- DIÂMETRO–INCLINAÇÃO — TUBOS PVC
- RALO SEMI–ESFÉRICO
- JOELHO DE 45°
- CURVA LONGA 87° E 30'

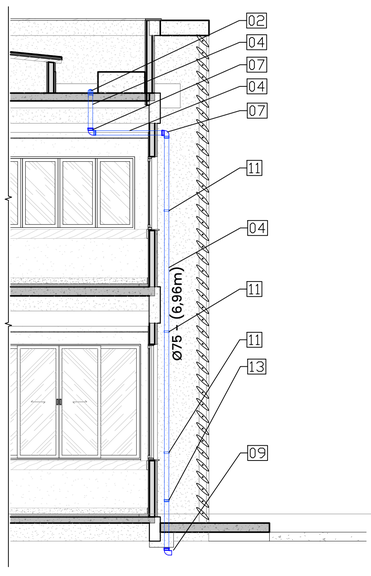

CORTE E
Escala: 1/50

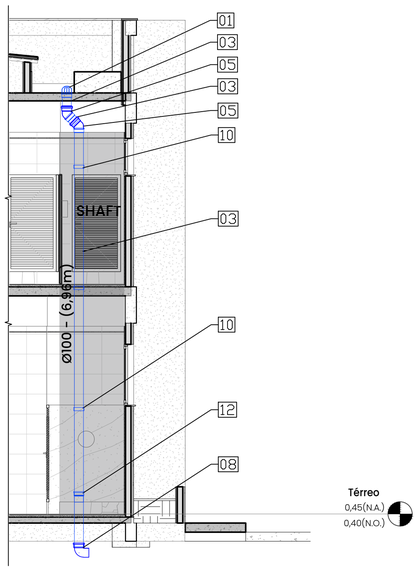

CORTE F
Escala: 1/50

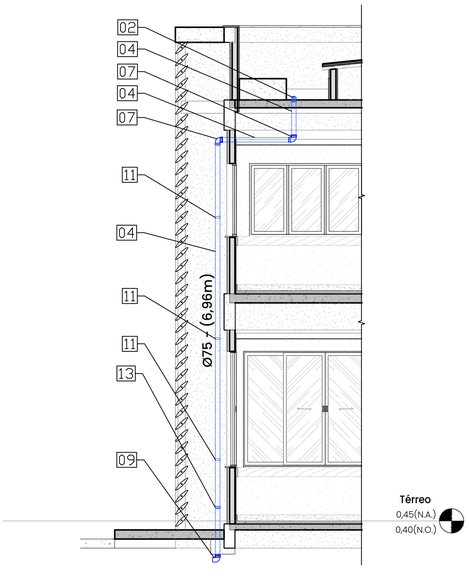

CORTE G
Escala: 1/50

N	DESCRIÇÃO
1	RALO DE COBERTURA SEMI-ESFÉRICO (ABACAXI) 4"
2	RALO DE COBERTURA SEMI-ESFÉRICO (ABACAXI) 3"
3	TUBO DE PVC JUNTA ELÁSTICA 100MM
4	TUBO DE PVC JUNTA ELÁSTICA 75MM
5	JOELHO DE PVC DE 45° DE 100MM
6	JOELHO DE PVC DE 90° DE 100MM
7	JOELHO DE PVC DE 90° DE 75MM
8	CURVA 87° 30MINUTOS DE 100MM PVC
9	CURVA 87° 30MINUTOS DE 75MM PVC
10	FIXAÇÃO VERTICAL DE TUBO DE PVC 100MM
11	FIXAÇÃO VERTICAL DE TUBO DE PVC 75MM
12	LUVA DE PVC JUNTA ELÁSTICA 100MM
13	LUVA DE PVC JUNTA ELÁSTICA 75MM
14	CURVA LONGA 90° DE 100MM PVC

REV.	DESCRIÇÃO	DATA	EXEC.	VERIF.
1	REVISÃO GERAL	20/06/2022	MCR	MCR
0	EMISSÃO INICIAL	20/05/2022	MCR	MCR

EMITENTE
CONSÓRCIO QUANTA / TETRIS / FLEX
CONTRATO Nº 006/2022
MARCOS CAMARA REBELO - CREA/RJ - 200727911-8

EXEC.	MCR	13/05/2022
DES.	RUY	13/05/2022
VER.	MCR	20/05/2022

PREFEITURA SAQUAREMA
TRABALHO E RESPEITO

SECRETARIA MUNICIPAL DE DESENVOLVIMENTO ECONÔMICO

TÍTULO
COMPLEXO EDUCACIONAL - RIO DA AREIA
PROJETO BÁSICO DE ÁGUAS PLUVIAIS - CONEXÃO DO FUTURO
CORTES

LOCAL: RUA MELCHIADES M. DA SILVA - RIO DA AREIA, 1º DISTRITO - SAQUAREMA - RJ	ARQ. ELETRÔNICO: SQ-OS006_RIO DA AREIA_CF_PB-DAP-R01		
Nº: PD003-SBP008	ESCALA: INDICADA	DATA: JUNHO/2022	PRANCHA: 02/02