


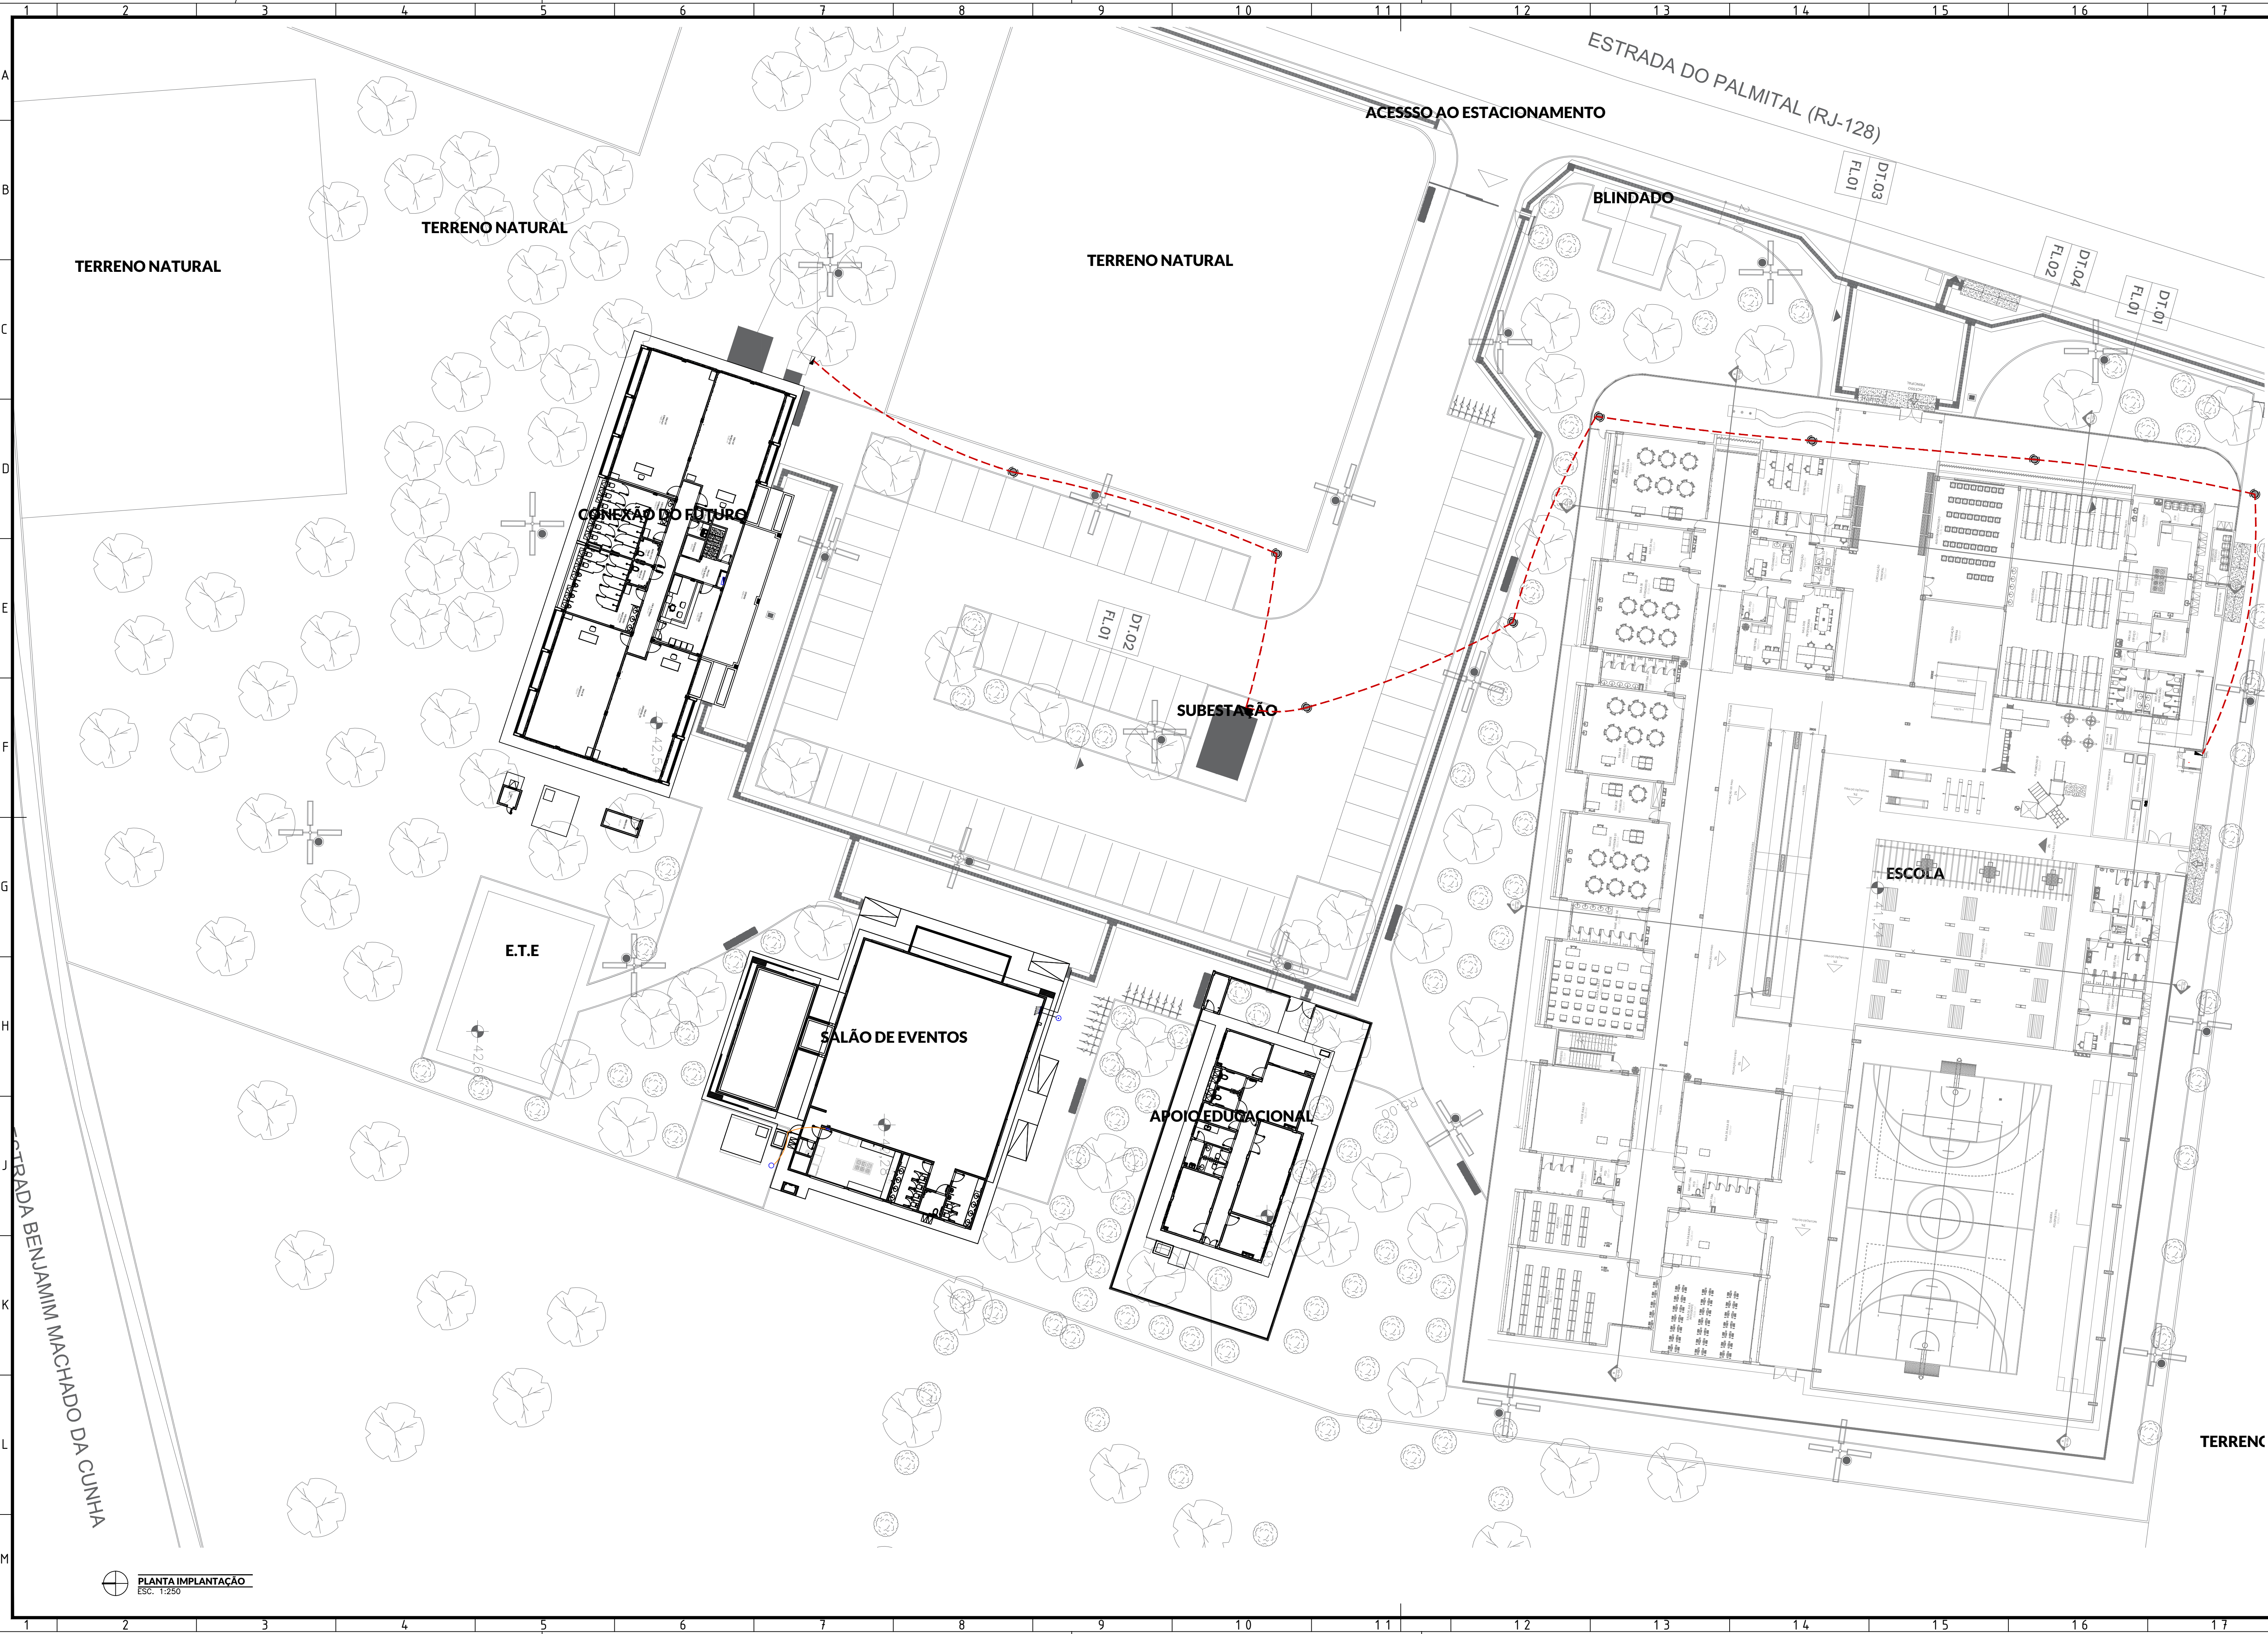

LEGENDA:

- ELETRODUTO ENTERRADO - 1xØ2"
- QUADRO DE COMANDO EM GRUPO PARA ALIMENTAÇÃO EM QGBT
- CAIXA DE PASSAGEM ELÉTRICA Ø0,60M

0		EMIÇÃO INICIAL	27/06/2022	JBM	JBM
REV.		DESCRÇÃO	DATA	EXEC.	VERIF.
CONSORCIO QUANTA / TETRIS / FLEX			JBM	07/06/2022	
CONTRATO Nº 006/2022			JBM	14/06/2022	
JOÃO BATISTA BARBDO MARINS - CREARJ - 1979202994			JBM	21/06/2022	



**PREFEITURA
SAQUAREMA**
TRABALHO E RESPEITO

SECRETARIA MUNICIPAL DE DESENVOLVIMENTO ECONMICO

TITULO COMPLEXO EDUCACIONAL - PALMITAL - CONEXÃO DO FUTURO

PROJETO PROJETO BÁSICO DE INSTALAÇÕES ELÉTRICAS - CMI

PLANTA PLANTA BAIXA

LOCAL	ARQ. ELETRÔNICO	ESCALA	DATA	PRANCHIA
ESTRADA LATINO MELO, PALMITAL 2º DISTRITO (BACAXÁ) - SAQUAREMA/RJ	SQ-OS012-PALMITAL-CF-PB-ELE-CMI-R00	1/250	JUNHO/2022	01/02

Nº PD0003-SBP0005