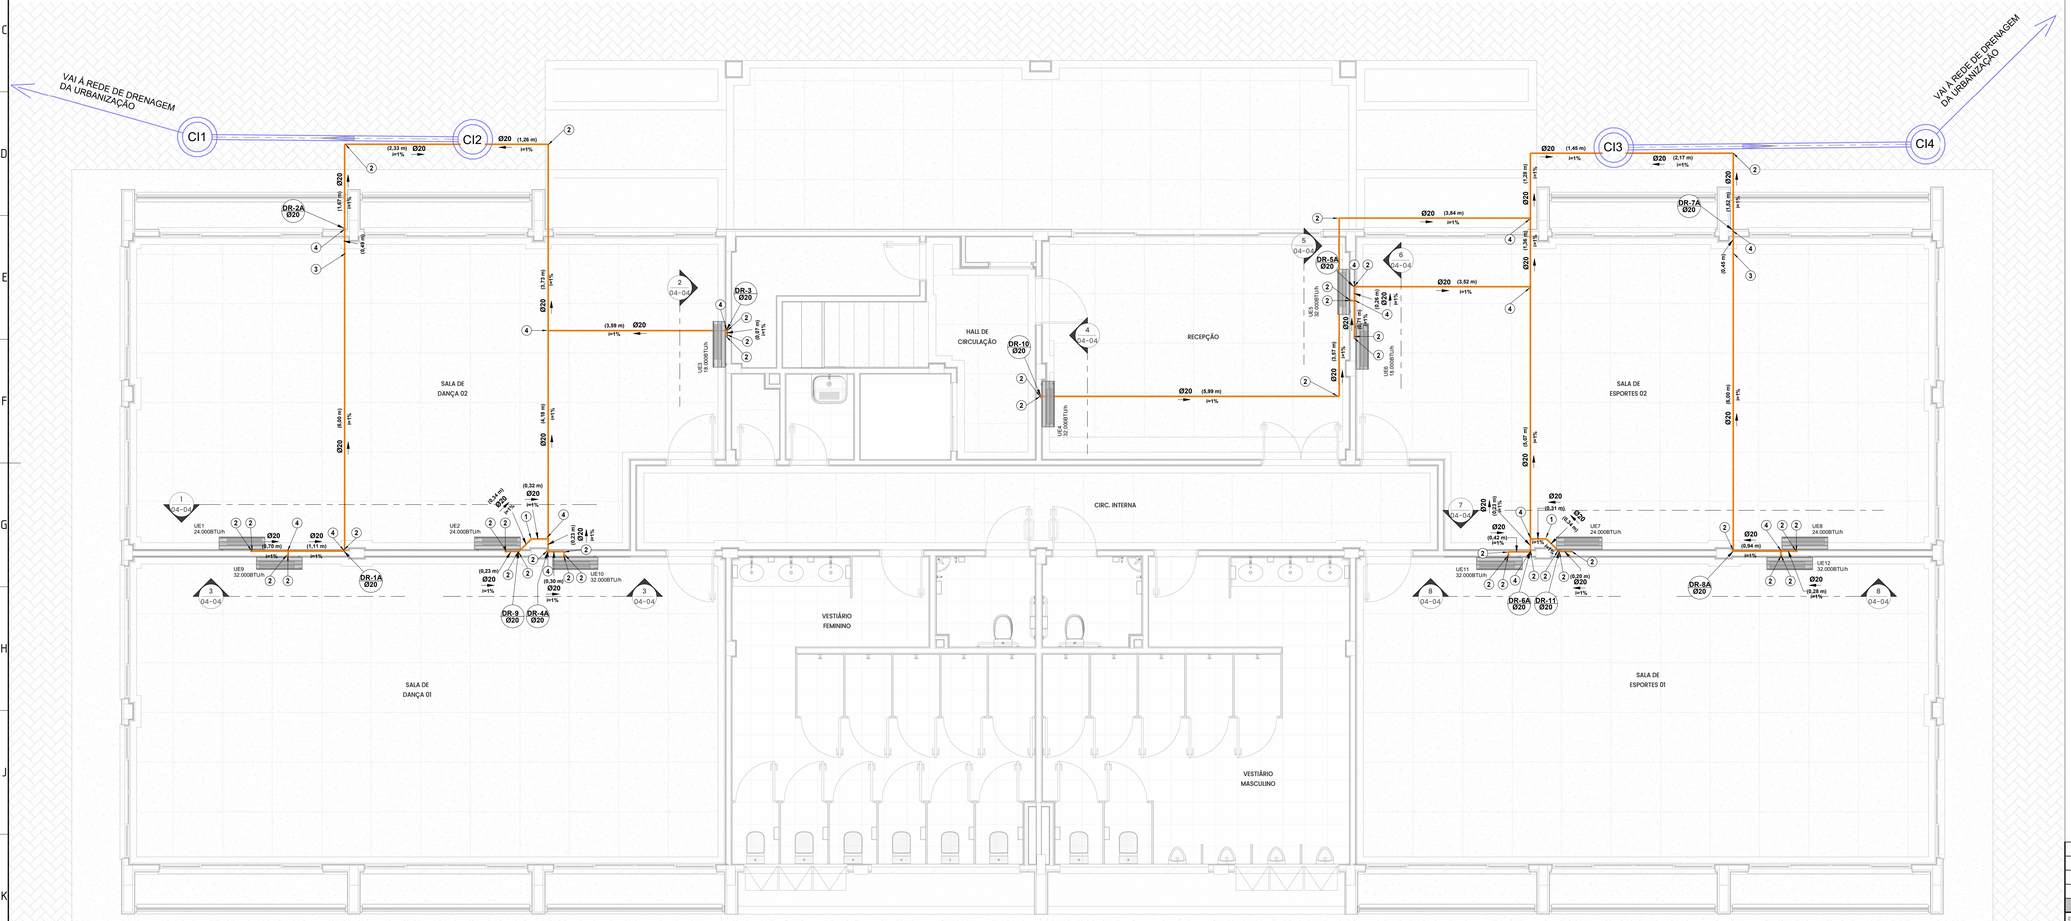

PLANTA DO TÉRREO

1 : 50

NOTAS:

1 - DEVERÃO SER UTILIZADAS TUBOS E CONEXÕES SOLDÁVEIS EM PVC DO DIÂMETRO DE 20mm;

2 - DIMENSÕES EM METROS E DIÂMETROS EM MILÍMETROS, EXCETO ONDE INDICADO CONTRÁRIO;

3 - PROIBIDO UTILIZAR FOGO NAS TUBULAÇÕES. RECOMENDÁVEL A UTILIZAÇÃO DE ADESIVO PLÁSTICO PARA CANO EM PVC.

LEGENDA:

-TUBULAÇÃO PVC MARROM - Ø20mm

-TUBULAÇÃO PVC BRANCO DA DRENAGEM PLUVIAL

DR-nn Øxx — -TUBO DE QUEDA DO DRENO
nn: numero da coluna
xx: diâmetro nominal da coluna

(XX) -POSIÇÃO DO ITEM NA LISTA DE MATERIAIS

Quantitativo - Tubos

Descrição do Material	Diâmetro Nominal (mm)	Comprimento (m)
Tubo de PVC Rígido Soldável Marrom, conforme NBR 5648	Ø20	170,48

Quantitativo - Conexões e Acessórios

ID	Descrição do Material	Quant.
-	-	- -
1	Joelho 45°, DN20mm, PVC Marrom Soldável, conforme NBR 5648	8
2	Joelho 90°, DN20mm, PVC Marrom Soldável, conforme NBR 5648	90
3	Luva, DN20mm, PVC Marrom Soldável, conforme NBR 5648	3
4	Tê, DN20mm, PVC Marrom Soldável, conforme NBR 5648	24

REVISÃO	DATA	DESCRIÇÃO	EXEC.	VERIFI.
REV.000	20/05/2022	EMISSÃO INICIAL	13/05/2022	20/05/2022

PARTENTE

CONSÓRCIO QUANTA / TETRIS / FLEX
CONTRATO Nº 008/2022

MARCOS CAMARA REBELO - CREA/RJ - 20072791-8

EXEC.	MCR	13/05/2022
DES.	RUY	13/05/2022
VERI.	MCR	20/05/2022

PREFEITURA SAQUAREMA
TRABALHO E RESPEITO

SECRETARIA MUNICIPAL DE DESENVOLVIMENTO ECONÔMICO

TÍTULO
COMPLEXO EDUCACIONAL - PALMITAL
PROJETO BÁSICO DE DRENOS DOS APARELHOS DE AR CONDICIONADO DO CONEXÃO DO FUTURO
PLANTA TÉRREO

LOCALIZAÇÃO
ESTRADA LATINO MELO, NO BAIRRO DE PALMITAL - 2º DISTRITO - SAQUAREMA/RJ

ARQ. ELETRÔNICO
SQ-OS012-PALMITAL-CF-PB-DAC-R00.RVT

Nº DOCUMENTO
PD003 -SBP008

ESCALA
INDICADA

DATA
MAIO/2022

PRANCHA
01-04

A1