


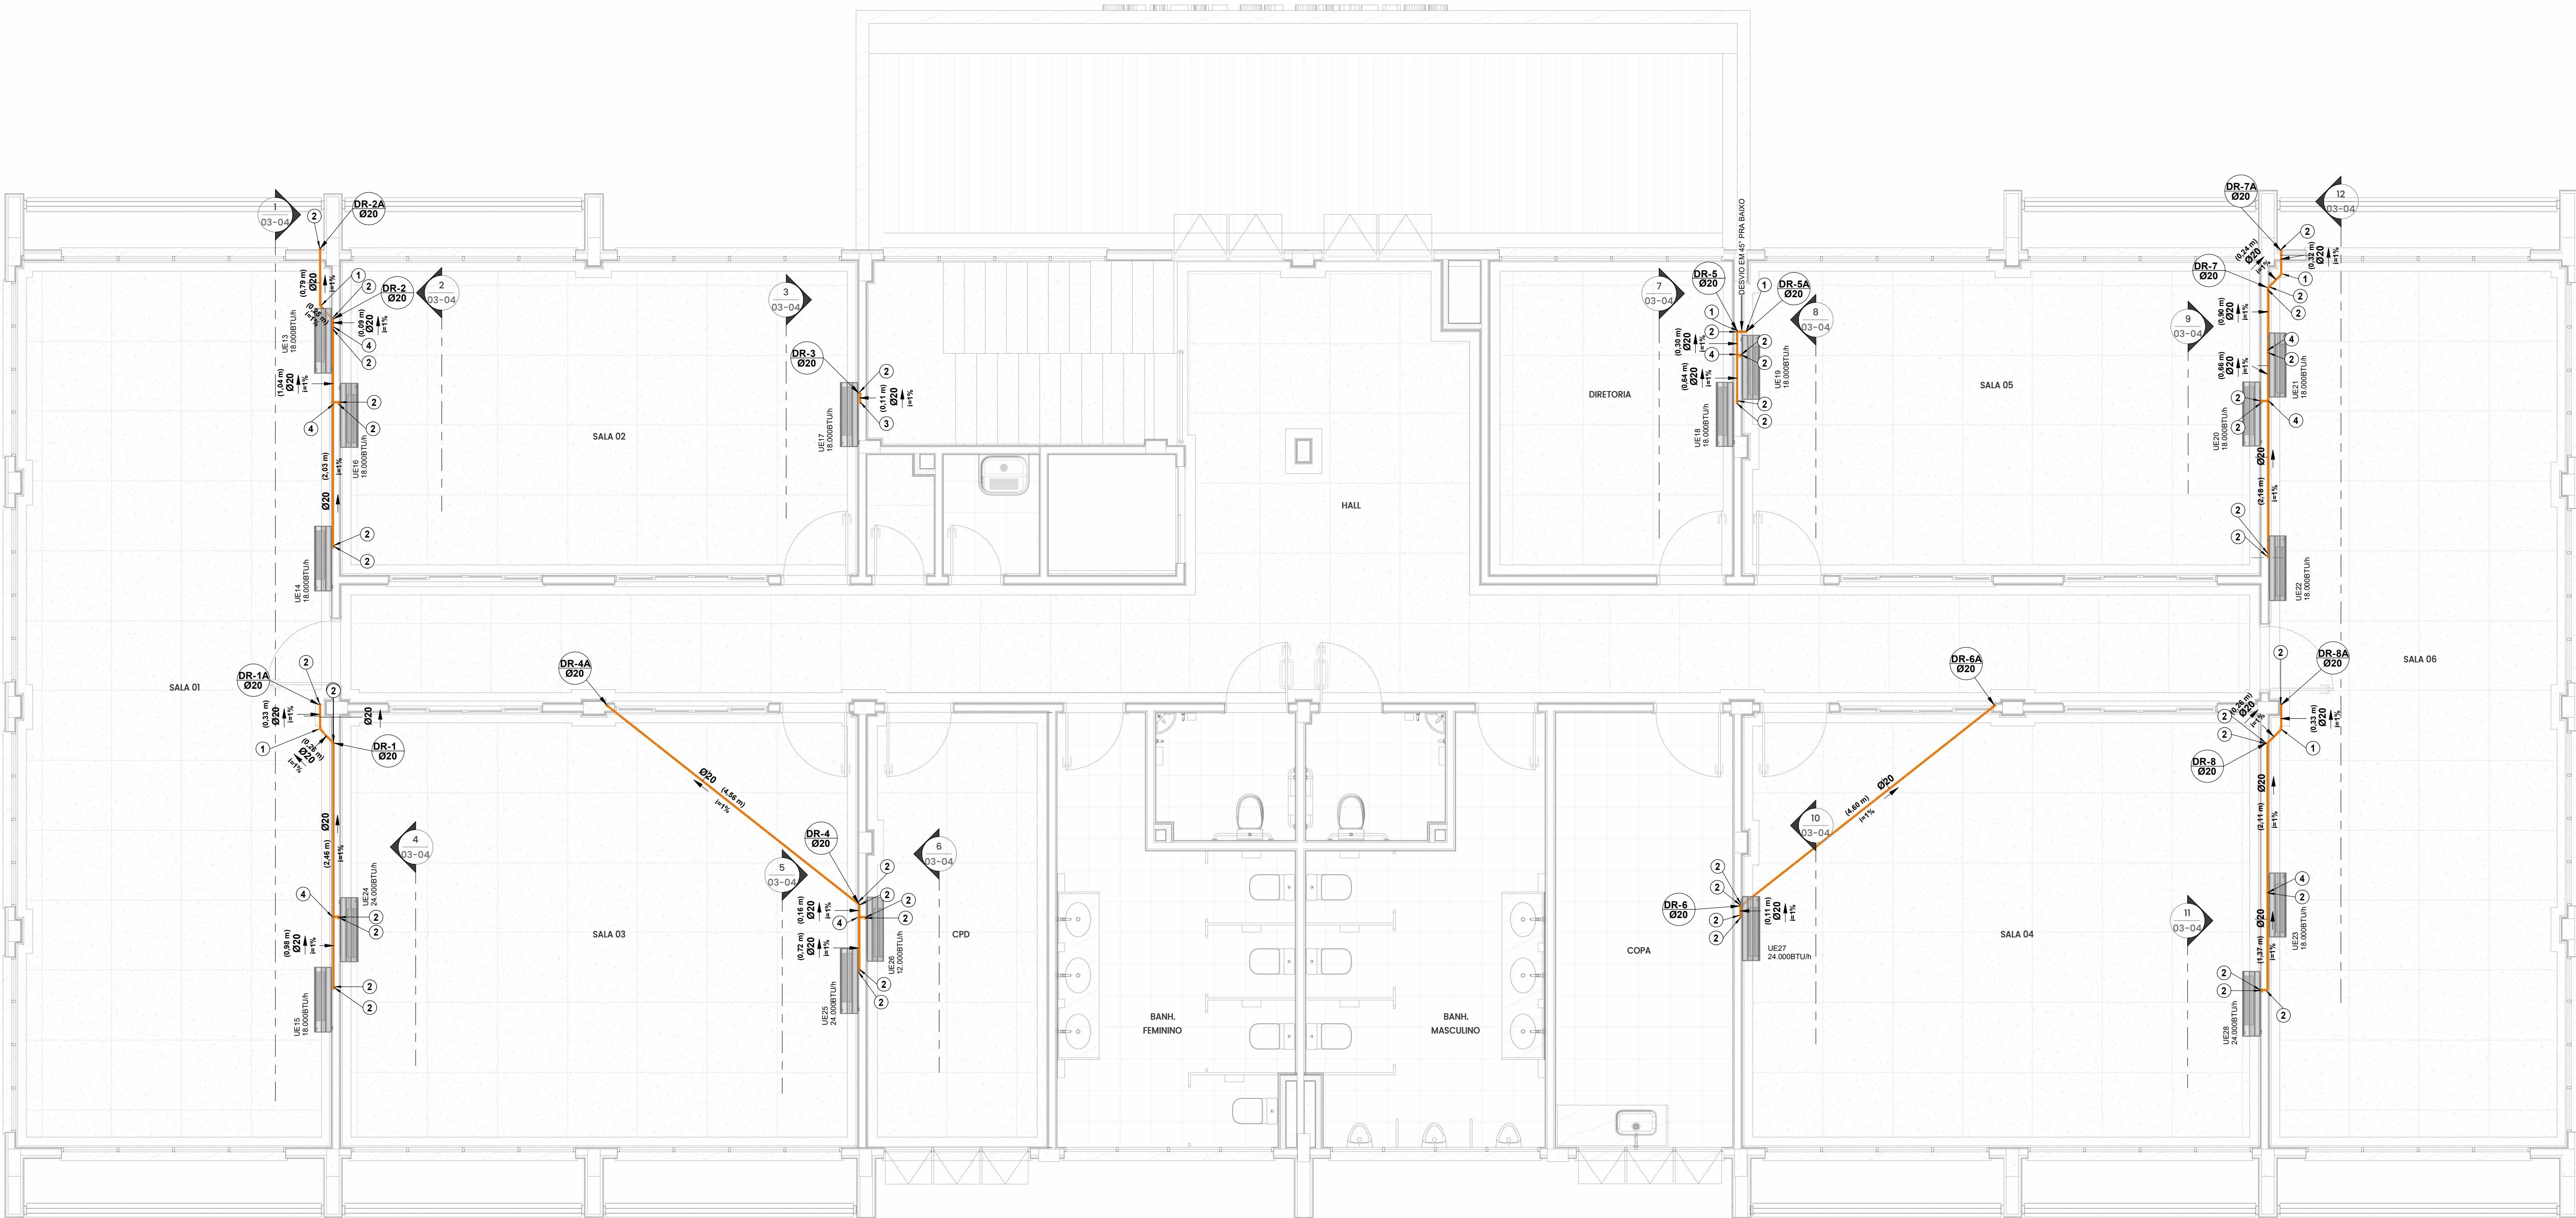

PLANTA DO PAVTO SUPERIOR
1 : 50

NOTAS:

- 1 - DEVERÃO SER UTILIZADAS TUBOS E CONEXÕES SOLDÁVEIS EM PVC DO DIÂMETRO DE 20mm;
- 2 - DIMENSÕES EM METROS E DIÂMETROS EM MILÍMETROS, EXCETO ONDE INDICADO CONTRÁRIO;
- 3 - PROIBIDO UTILIZAR FOGO NAS TUBULAÇÕES. RECOMENDÁVEL A UTILIZAÇÃO DE ADESIVO PLÁSTICO PARA CANO EM PVC.

LEGENDA:

- TUBULAÇÃO PVC MARROM - Ø20mm
- TUBULAÇÃO PVC BRANCO DA DRENAGEM PLUVIAL
- TUBO DE QUEDA DO DRENO
nr: número da coluna
xc: diâmetro nominal da coluna
- POSIÇÃO DO ITEM NA LISTA DE MATERIAIS

REV.000	20/05/2022	EMIÇÃO INICIAL	13/05/2022	20/05/2022
REVISÃO	DATA	DESCRIÇÃO	EXEC.	VERIF.
CONSORCIO QUANTA / TETRIS / FLEX			EXEC. MCR	13/05/2022
CONTRATO Nº 006/2022			DES. RUY	13/05/2022
MARCOS CAMARA REBELO - CREA/RJ - 200727911-8			VER. MCR	20/05/2022
<div><div></div><div><div>PREFEITURA</div><div>SQUAREMA</div><div>TRABALHO E RESPEITO</div></div></div>				
SECRETARIA MUNICIPAL DE DESENVOLVIMENTO ECONÔMICO				
TÍTULO COMPLEXO EDUCACIONAL - PALMITAL				
PROJETO BÁSICO DE DRENOS DOS APARELHOS DE AR CONDICIONADO DO CONEXÃO DO FUTURO				
PLANTA PAVTO SUPERIOR				
SOCIALIZAÇÃO ESTRADA LATINO MELO, NO BAIRRO DE PALMITAL - 2º DISTRITO - SAQUAREMA/RJ		ARQ. ELETRÔNICO SQ-OS012-PALMITAL-CF-PB-DAC-R00.RVT		
Nº DOCUMENTO PD003-SBP008		ESCALA INDICADA	DATA MAIO/2022	FRANCHA 02-04