




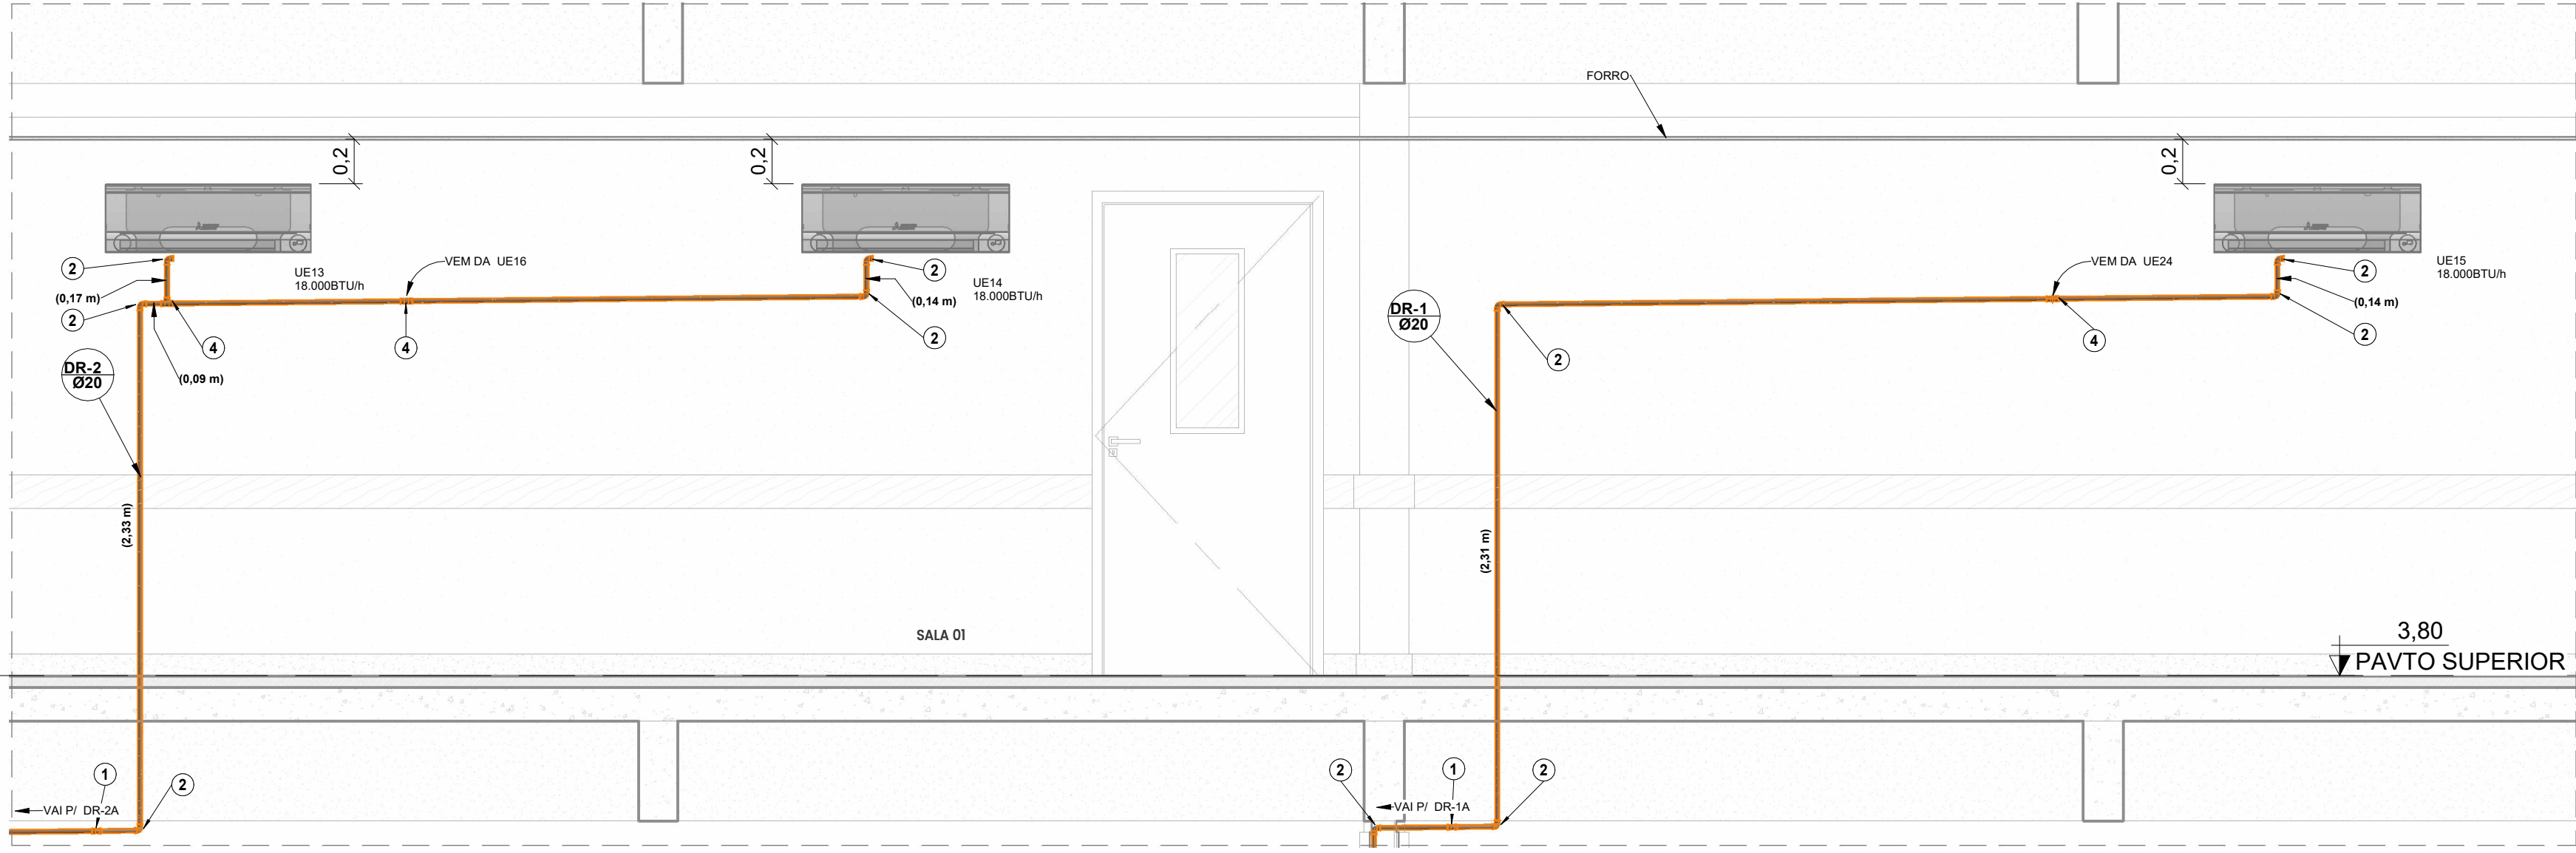


VISTA A
1 : 25

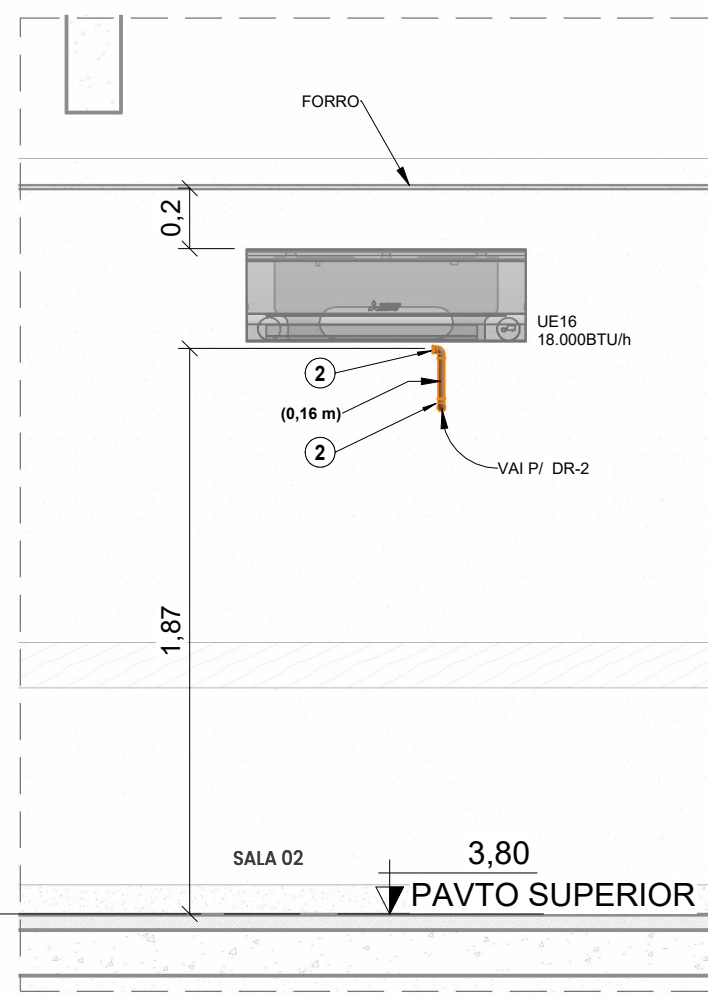


VISTA B
1 : 25

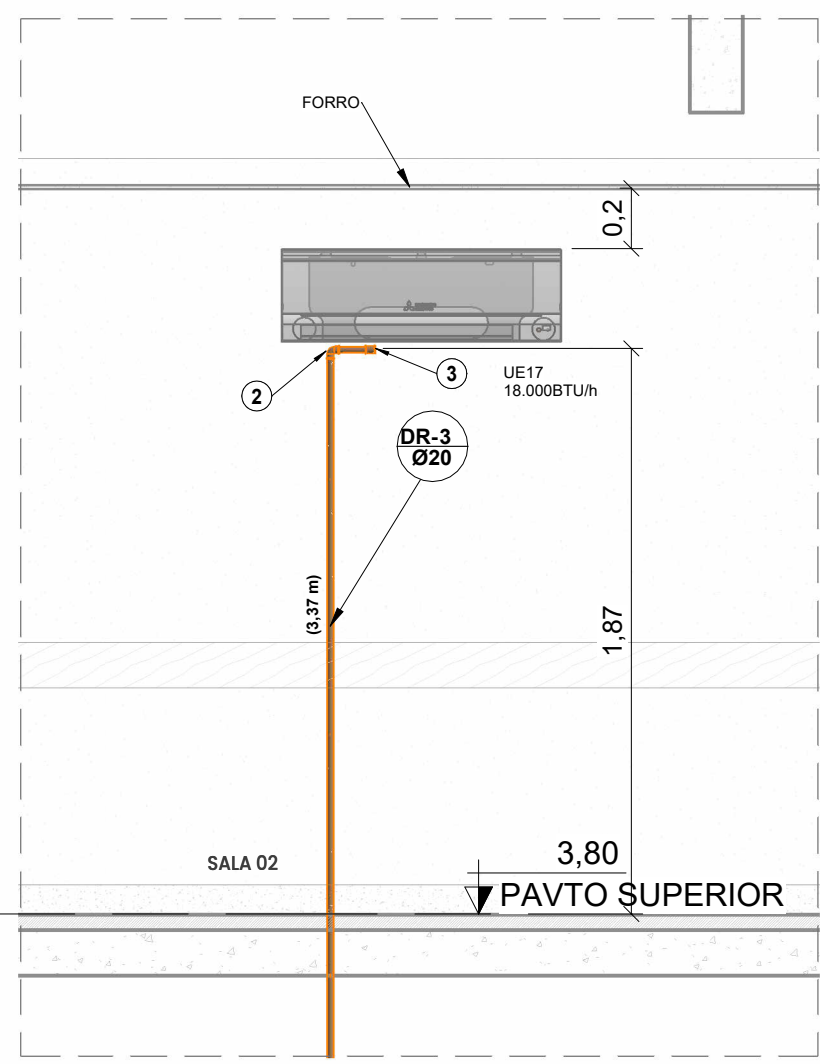


VISTA C
1 : 25

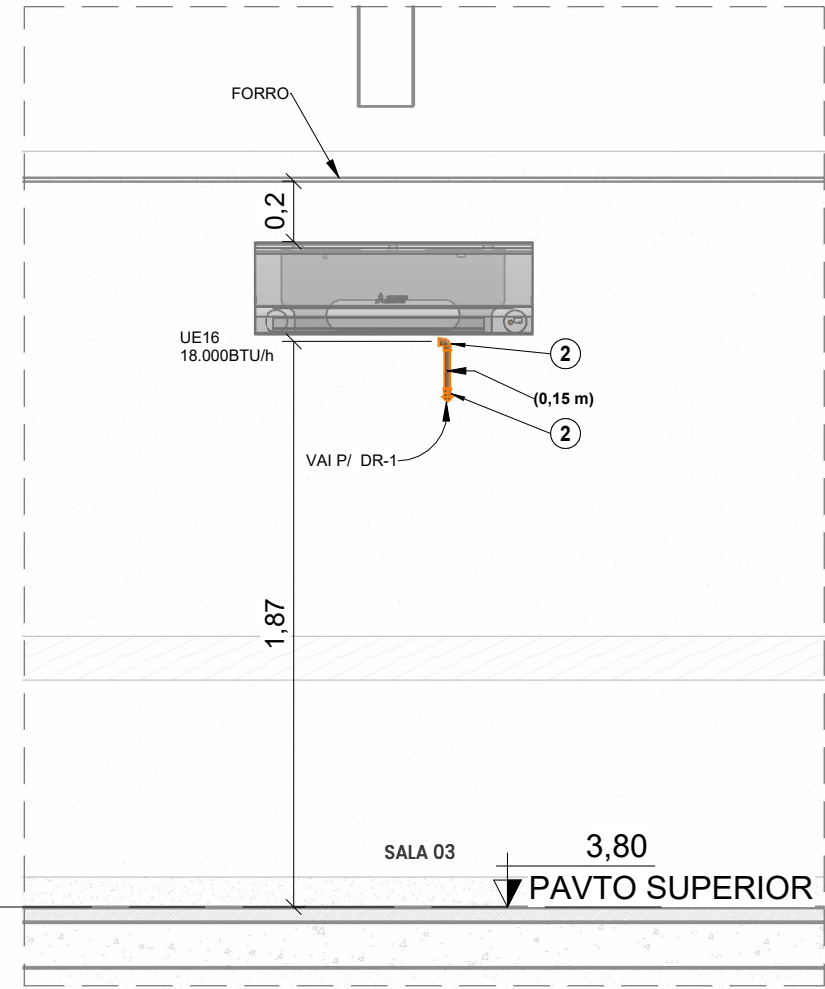


VISTA D
1 : 25

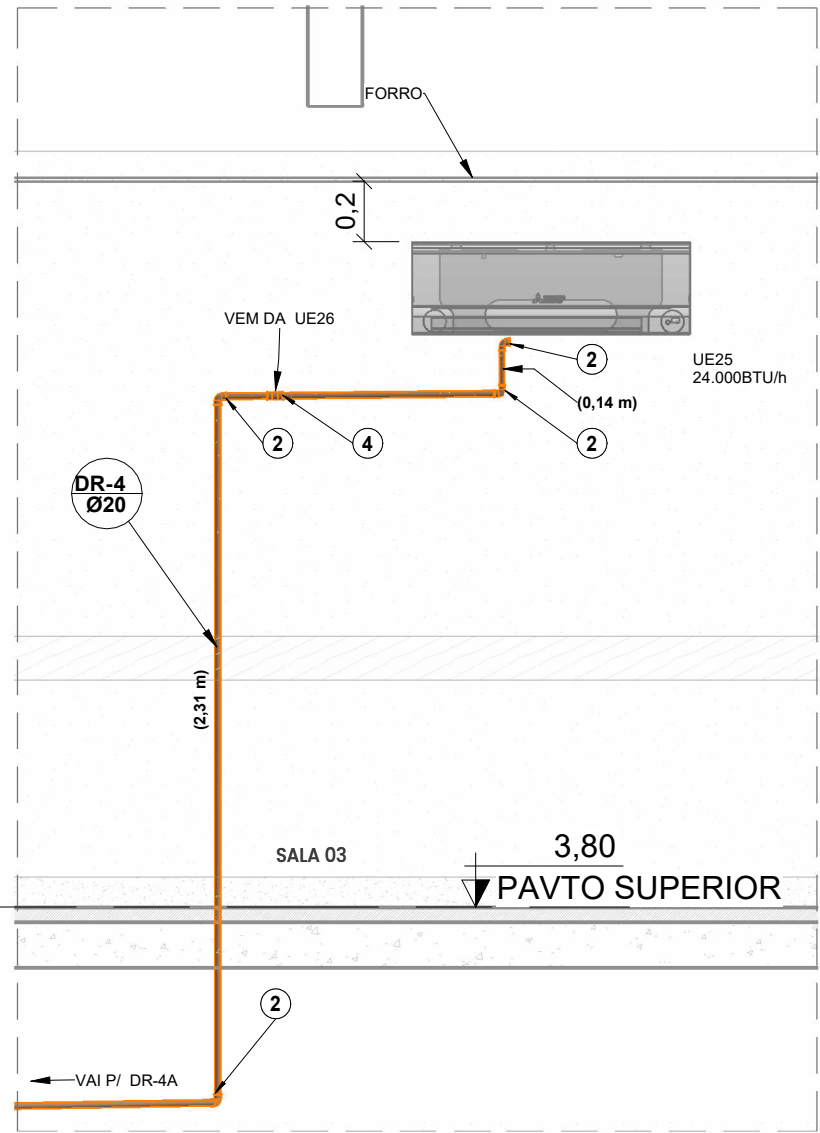


VISTA E
1 : 25

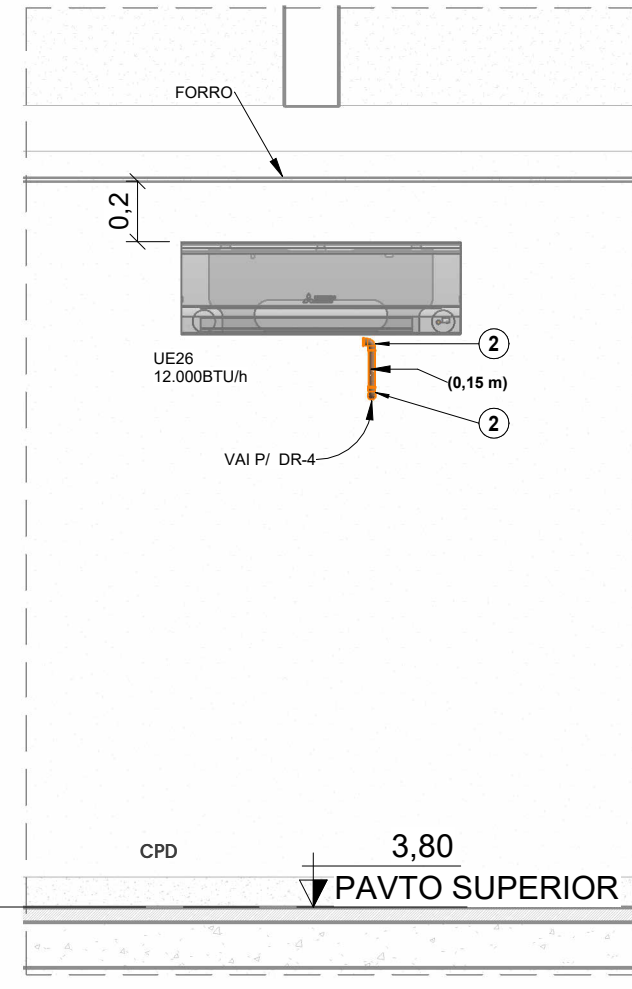


VISTA F
1 : 25

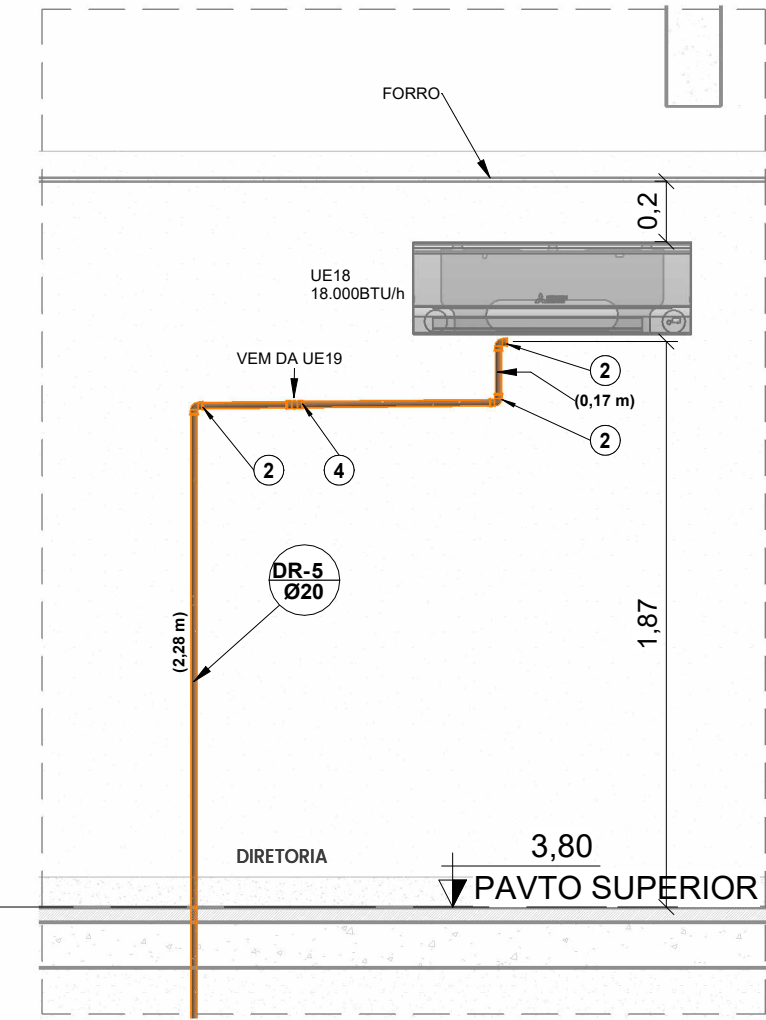


VISTA G
1 : 25

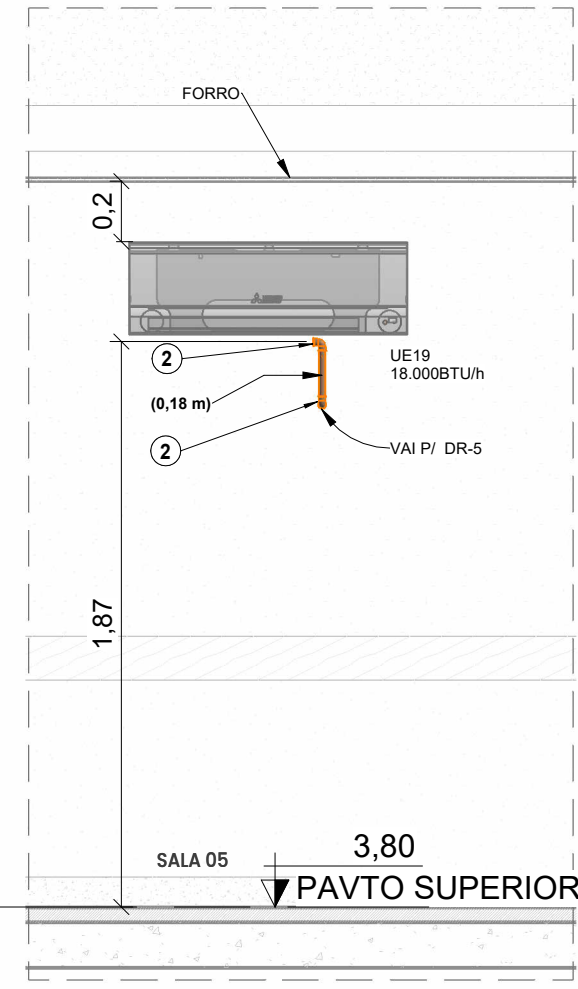


VISTA H
1 : 25

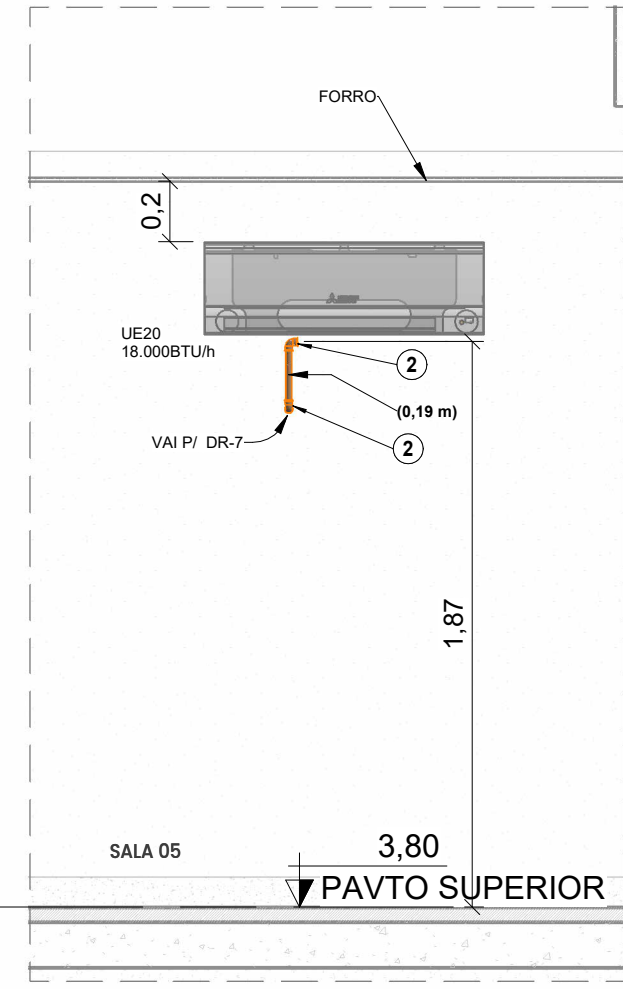


VISTA I
1 : 25

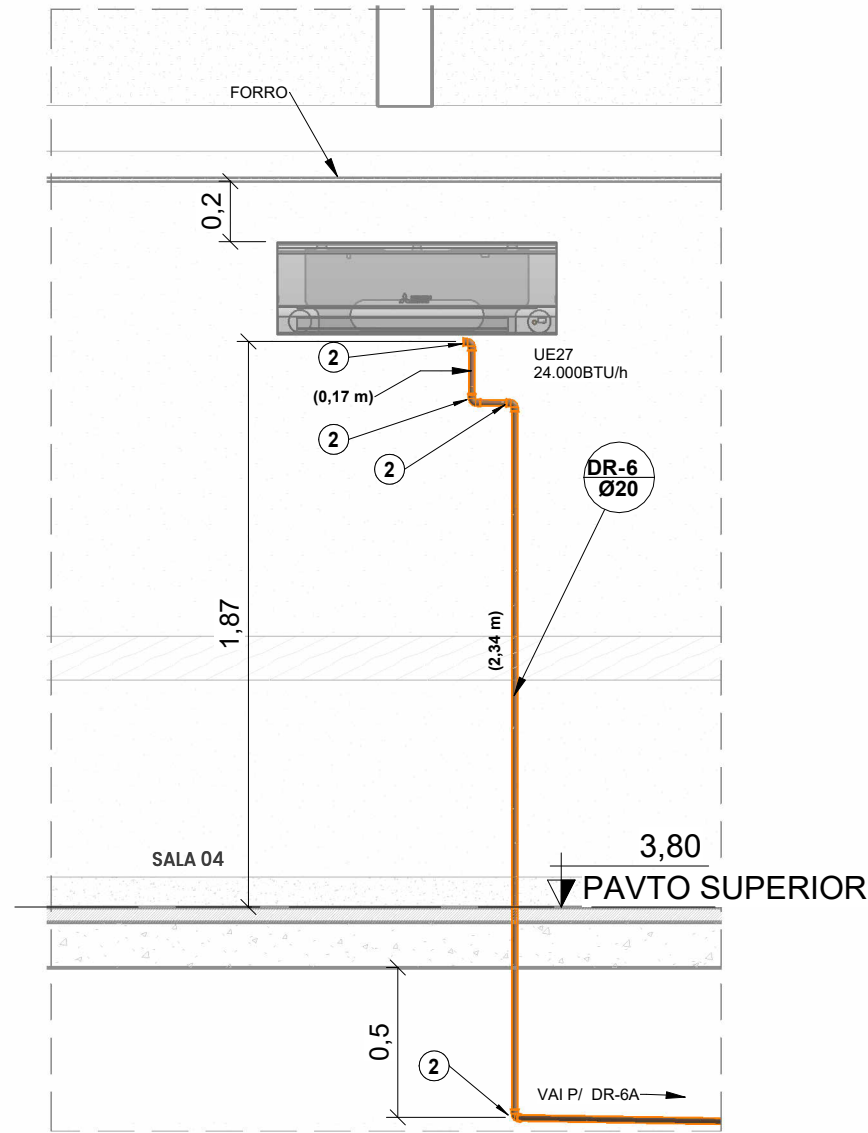

VISTA J
1 : 25

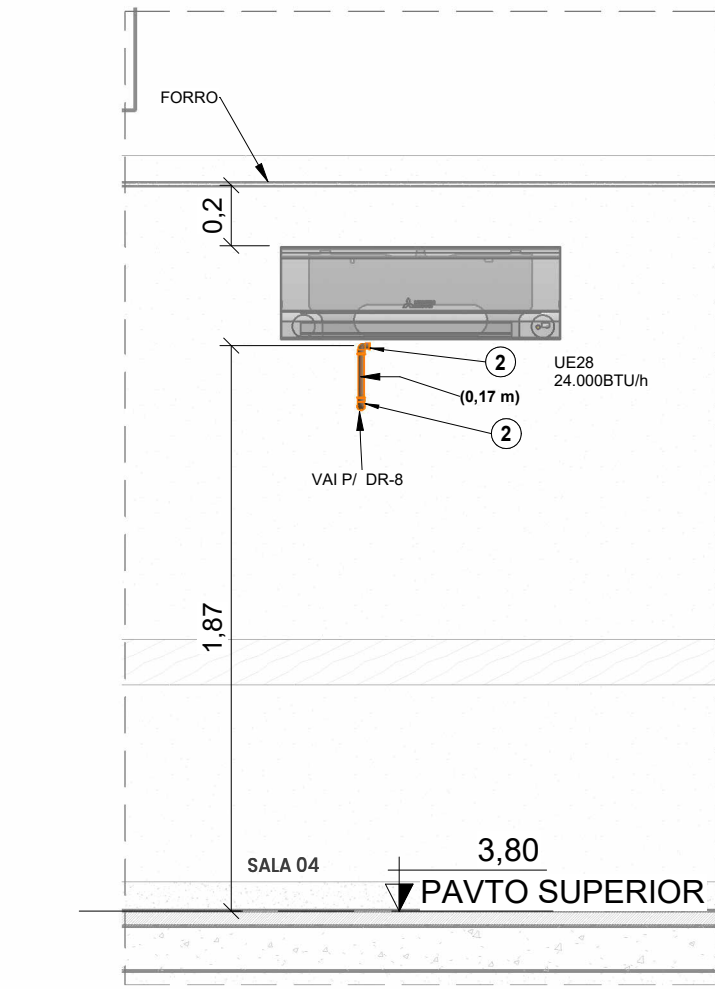

VISTA K
1 : 25

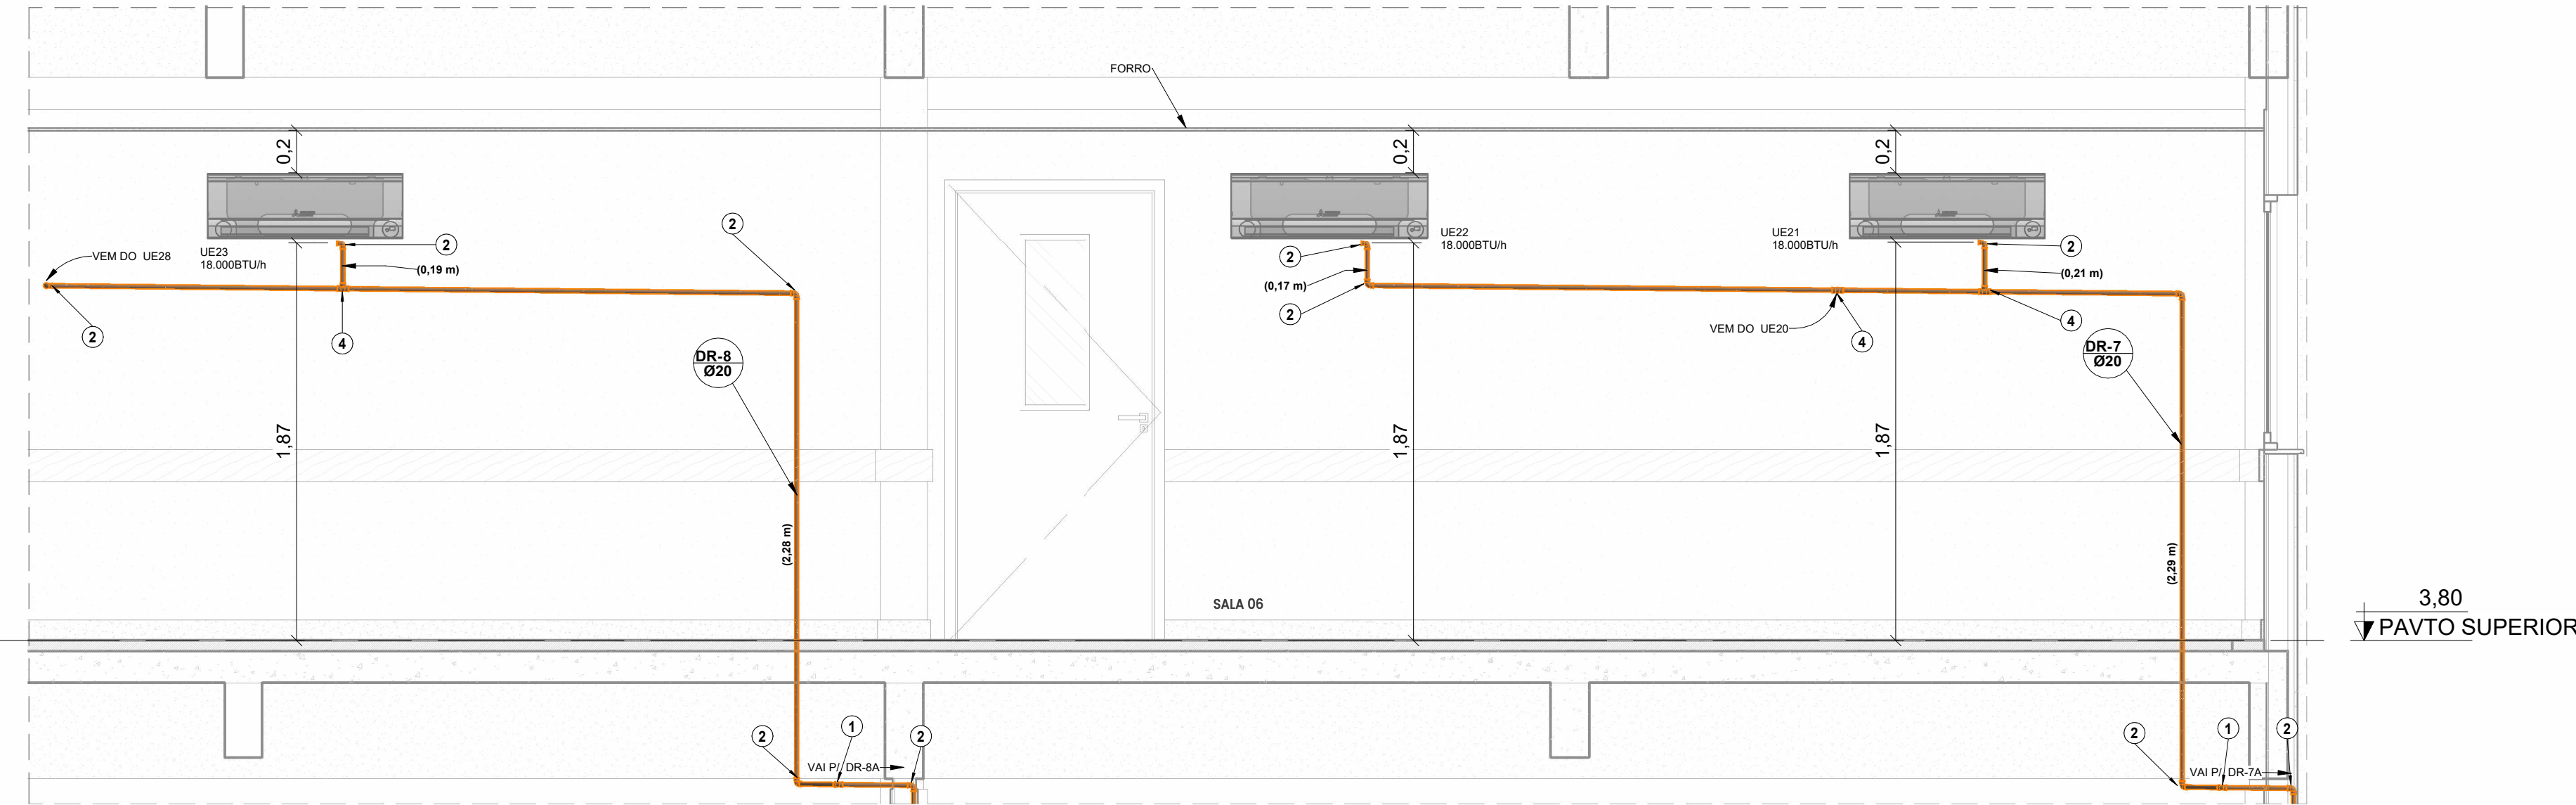

VISTA L
1 : 25

NOTAS:
1 - DEVERÃO SER UTILIZADAS TUBOS E CONEXÕES SOLDÁVEIS EM PVC DO DIÂMETRO DE 20mm;
2 - DIMENSÕES EM METROS E DIÂMETROS EM MILÍMETROS, EXCETO ONDE INDICADO CONTRÁRIO;
3 - PROIBIDO UTILIZAR FOGO NAS TUBULAÇÕES. RECOMENDÁVEL A UTILIZAÇÃO DE ADESIVO PLÁSTICO PARA CANO EM PVC.

LEGENDA:
-TUBULAÇÃO PVC MARROM - Ø20mm
-TUBULAÇÃO PVC BRANCO DA DRENAGEM PLUVIAL
-TUBO DE QUEDA DO DRENO
nº: número da coluna
x: diâmetro nominal da coluna
-POSICÃO DO ITEM NA LISTA DE MATERIAIS

REV.000	20/05/2022	EMISSÃO INICIAL	13/05/2022	20/05/2022
REVISÃO	DATA	DESCRIÇÃO	EXEC.	VERIFI.
EMITENTE				
CONSORCIO QUANTA / TETRIS / FLEX			EXEC.	MCR
CONTRATO Nº 006/2022			DES.	RUY
MARCOS CAMARA REBELO - CREA/RJ - 200727911-8			VER.	MCR
<div><div></div><div><div>PREFEITURA</div><div>SAQUAREMA</div><div>TRABALHO E RESPEITO</div></div></div>				
SECRETARIA MUNICIPAL DE DESENVOLVIMENTO ECONÔMICO				
TÍTULO				
COMPLEXO EDUCACIONAL - PALMITAL				
PROJETO BÁSICO DE DRENOS DOS APARELHOS DE AR CONDICIONADO DO CONEXÃO DO FUTURO				
VISTAS				
LOCALIZAÇÃO		ARQ. ELETRÔNICO		
ESTRADA LATINO MELO, NO BAIRRO DE PALMITAL - 2º DISTRITO - SAQUAREMA/RJ		SQ-OS012-PALMITAL-CF-PB-DAC-R00.RVT		
Nº DOCUMENTO		ESCALA	DATA	FRANCHA
PD003 - SBP008		INDICADA	MAIO/2022	03-04
1	7	1	8	1
			9	A