




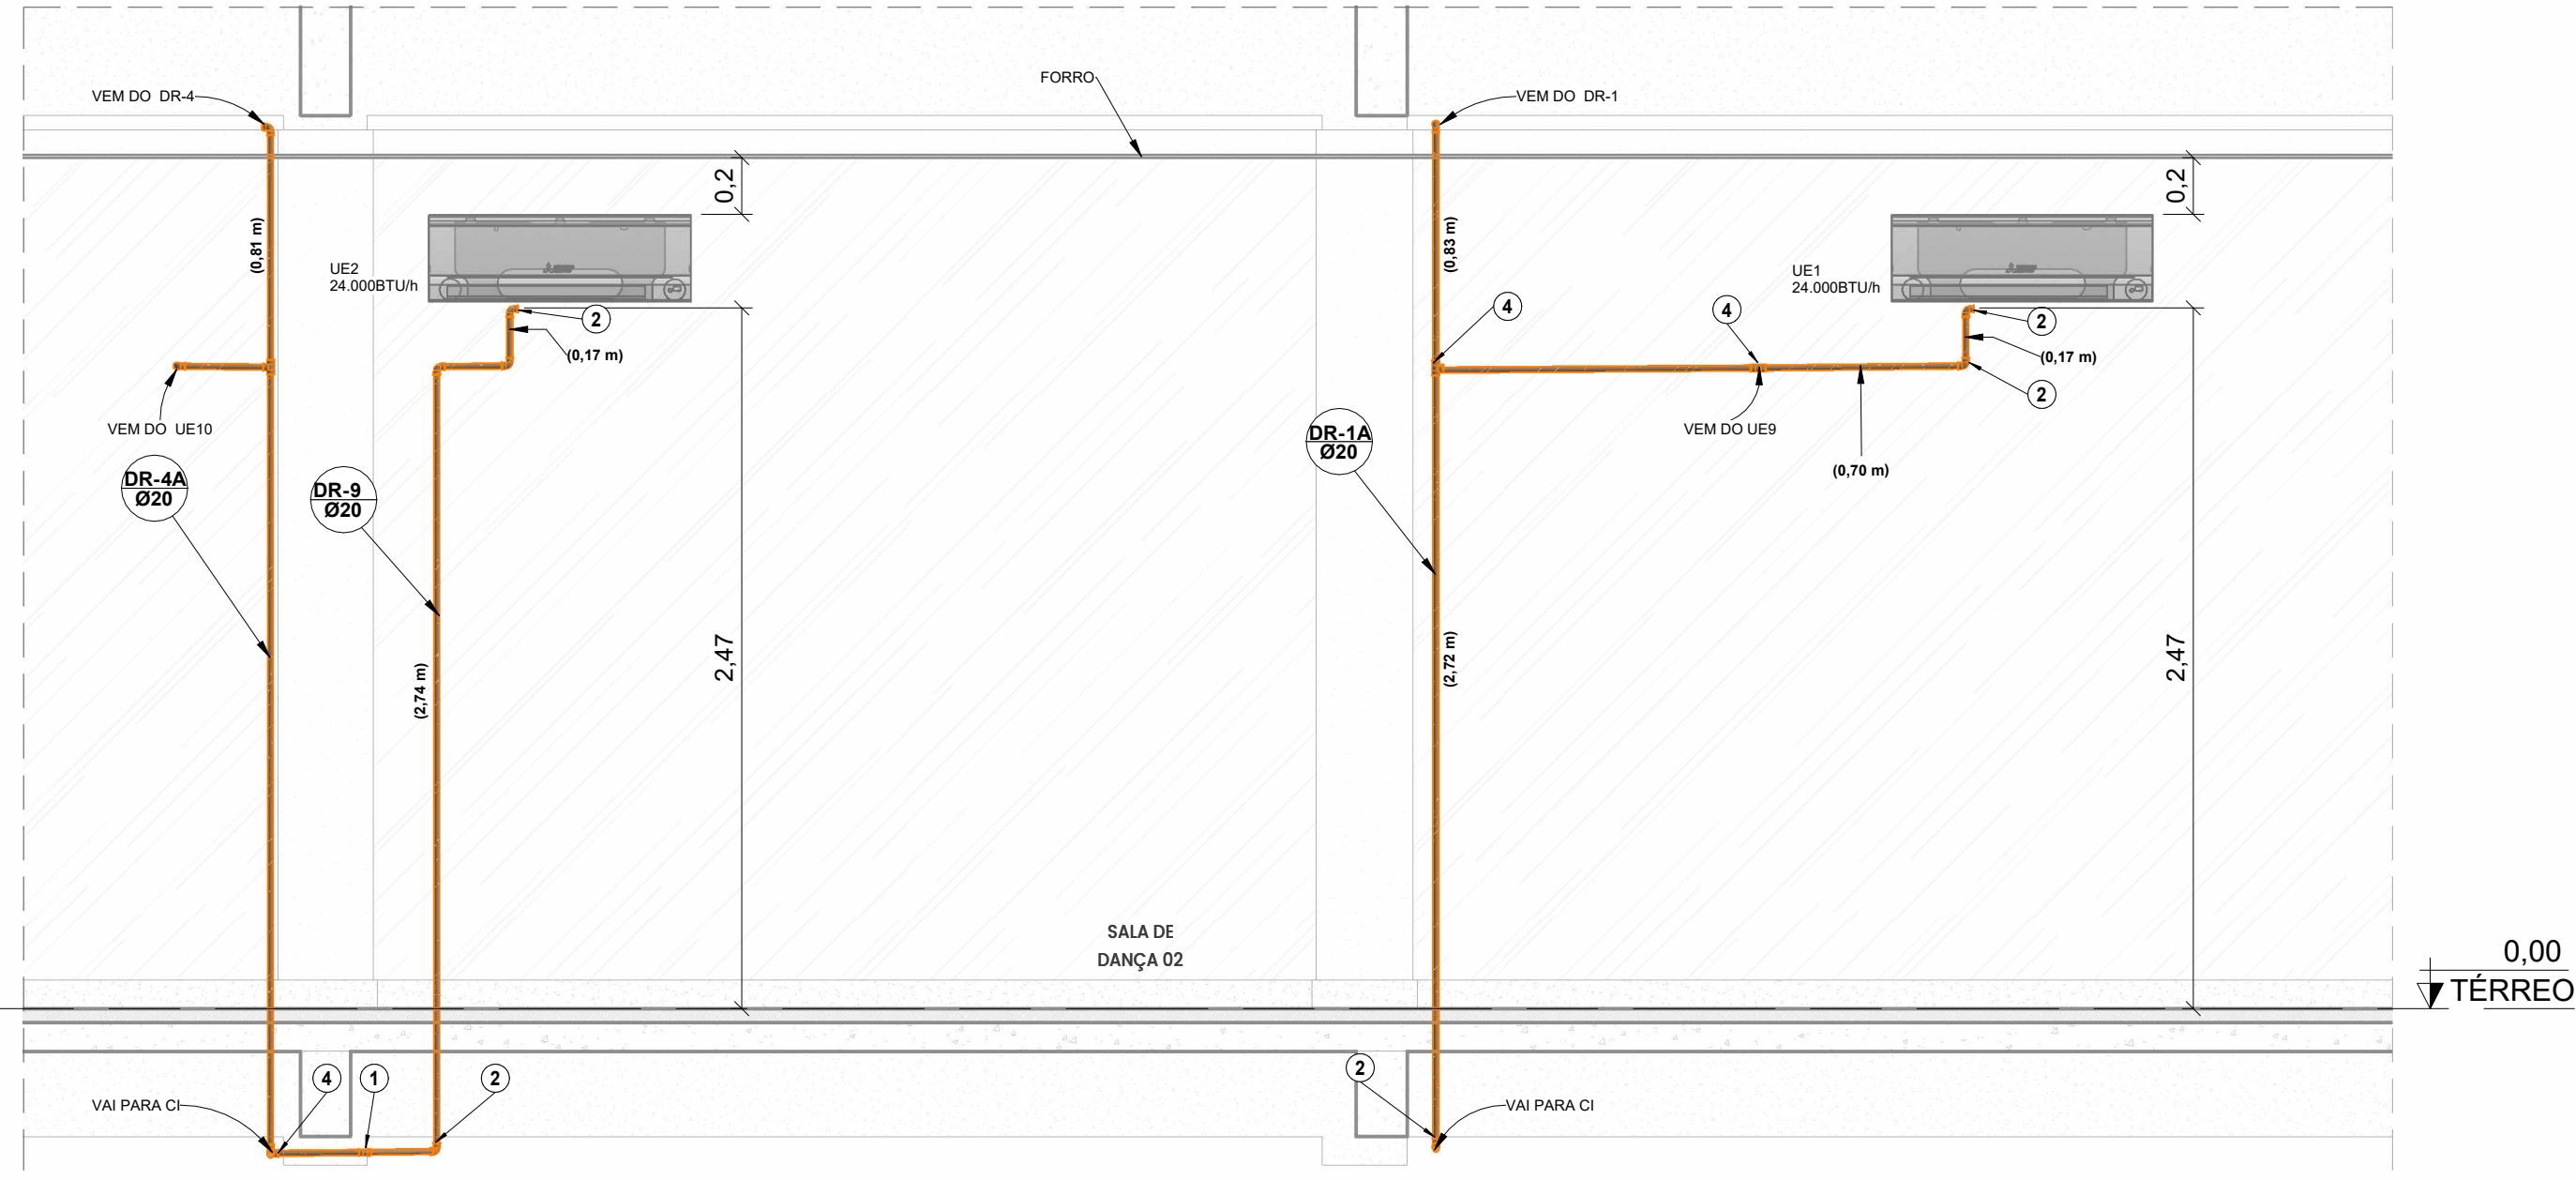


VISTA M
1 : 25

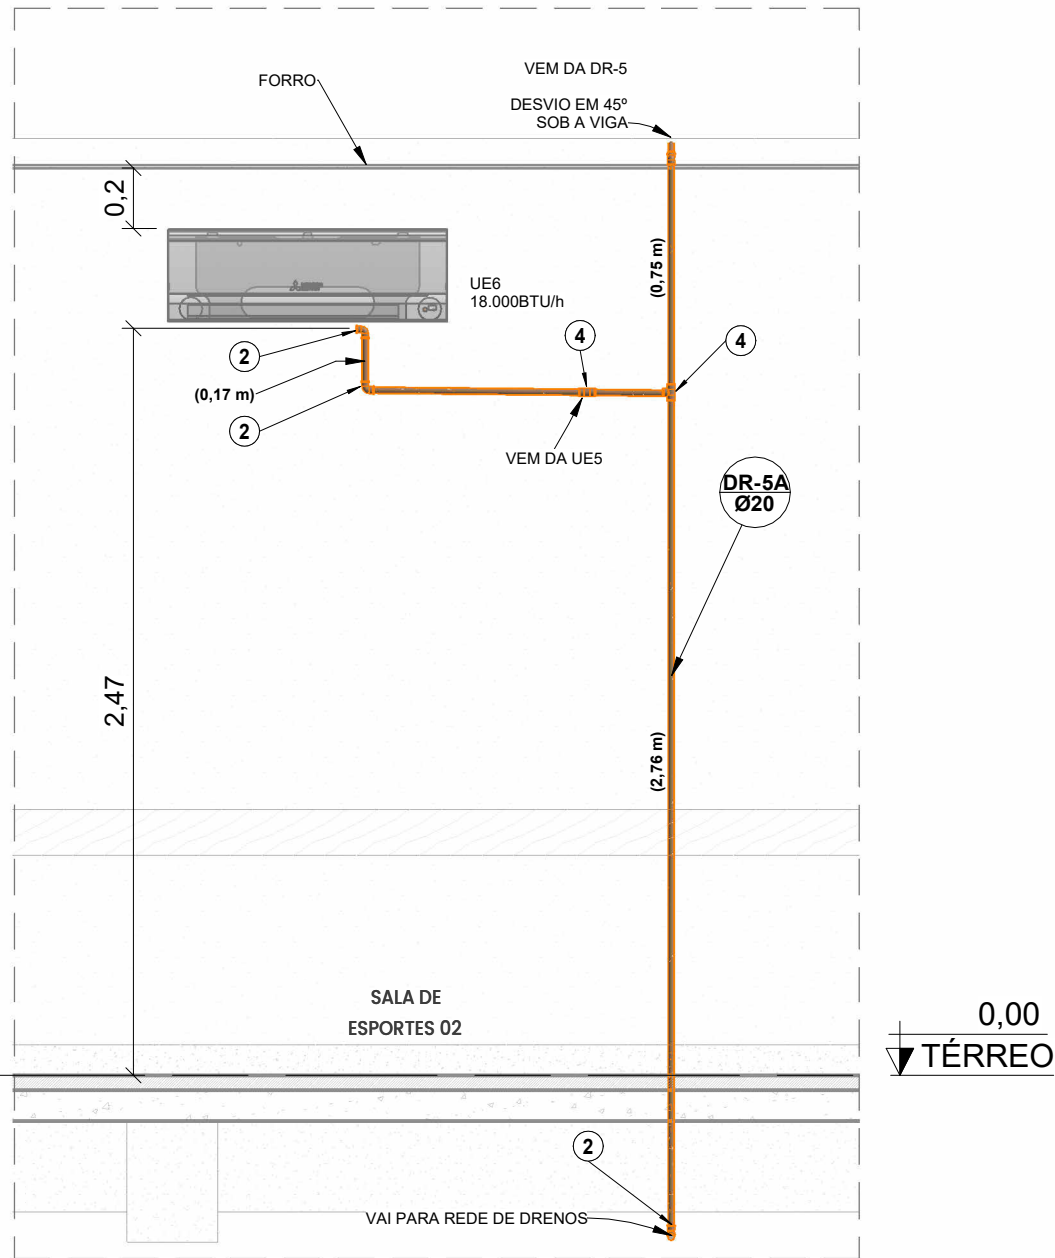


VISTA R
1 : 25

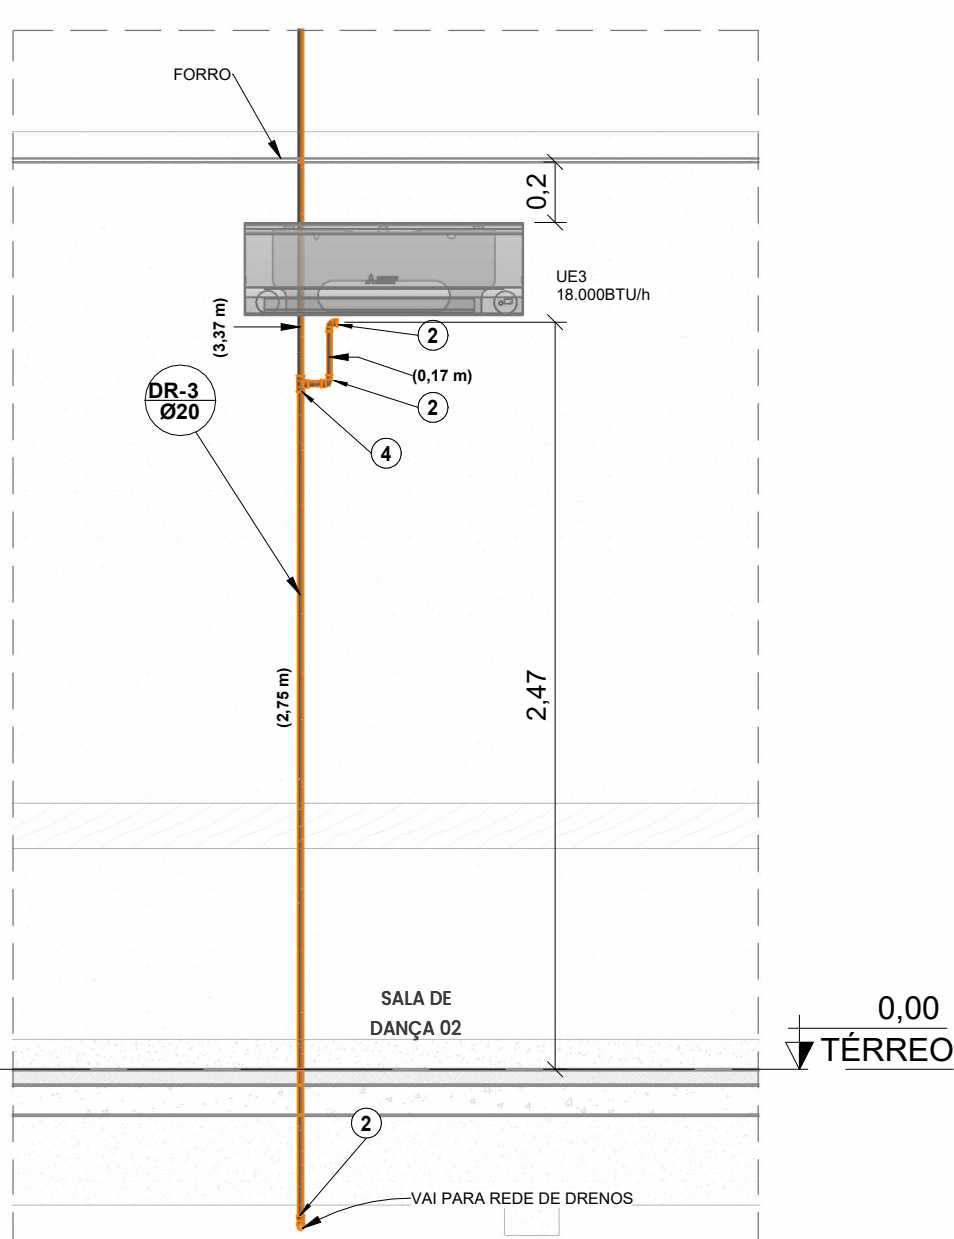


VISTA N
1 : 25

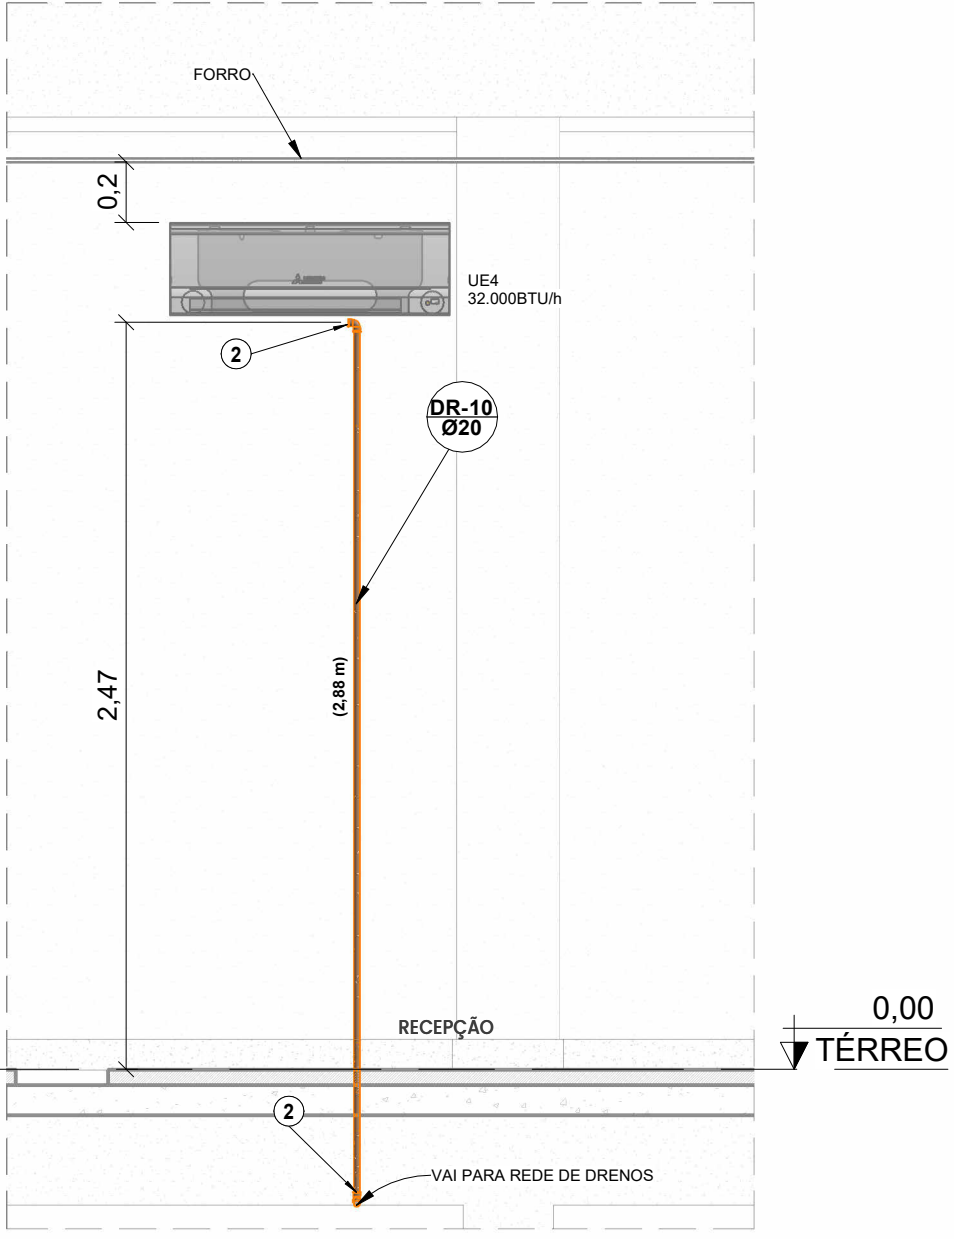



VISTA P
1 : 25

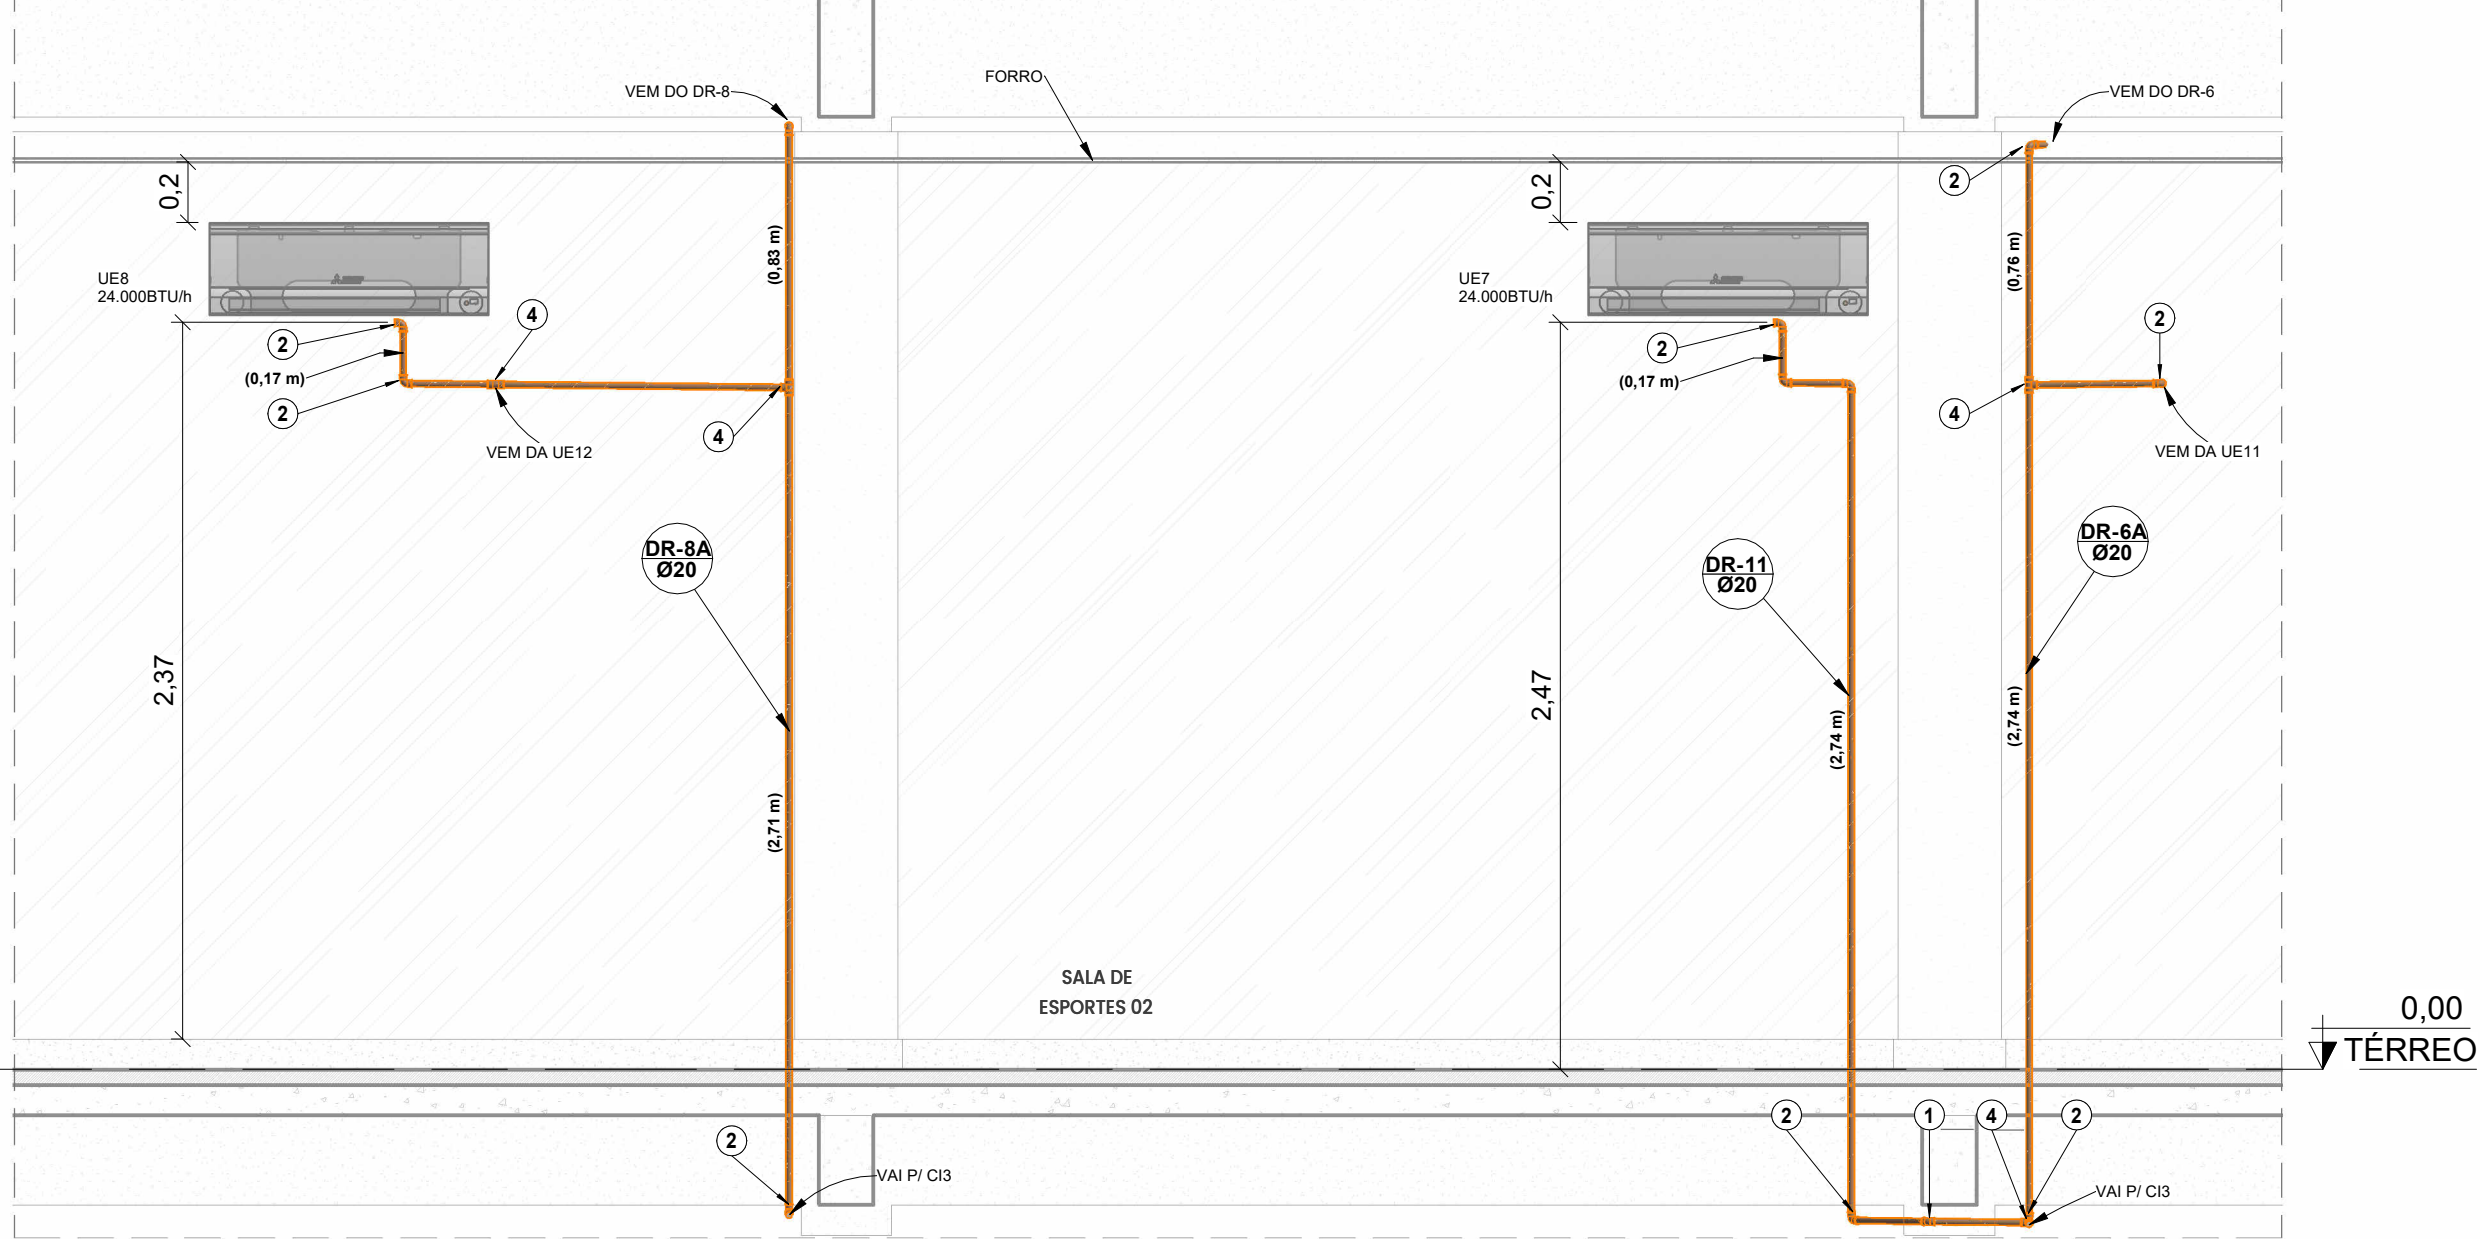


VISTA S
1 : 25

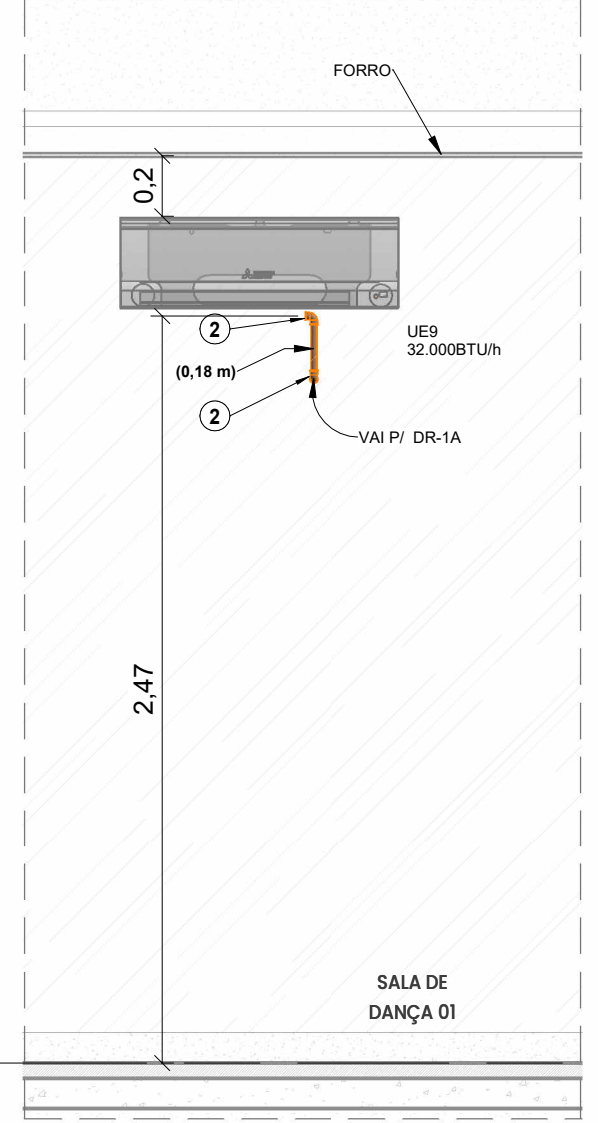


VISTA O
1 : 25

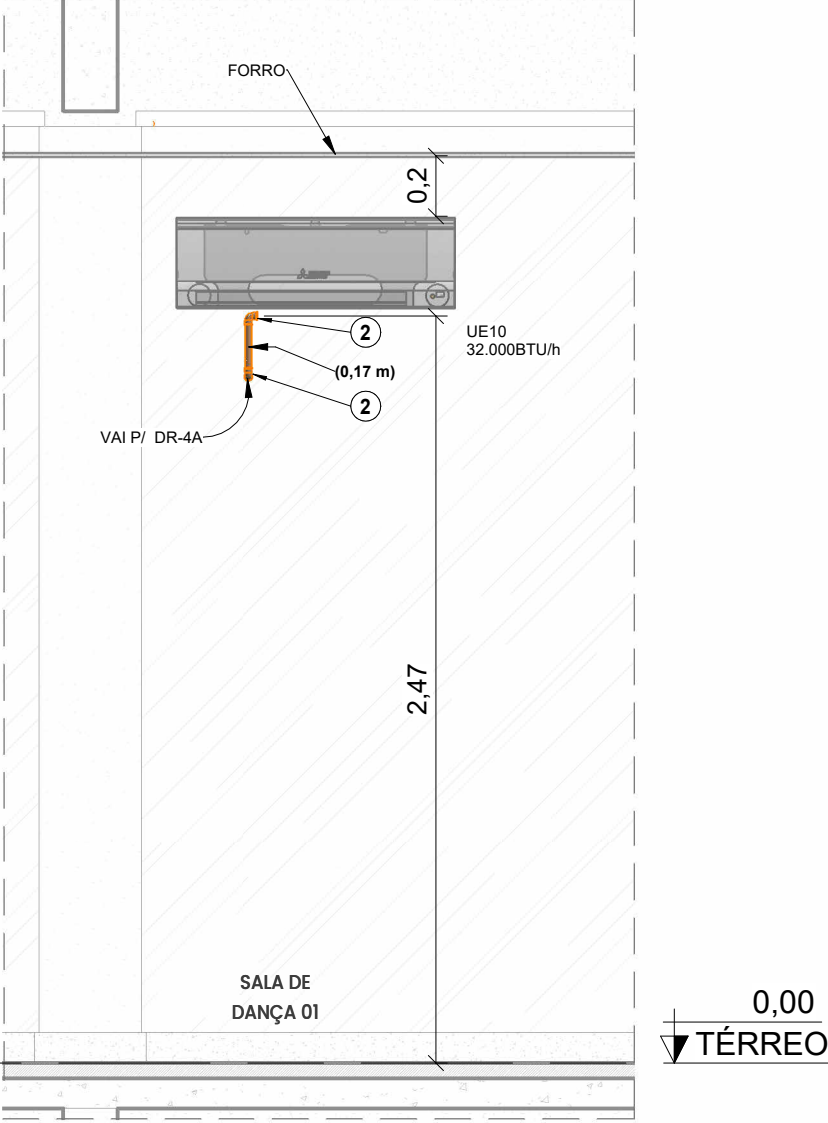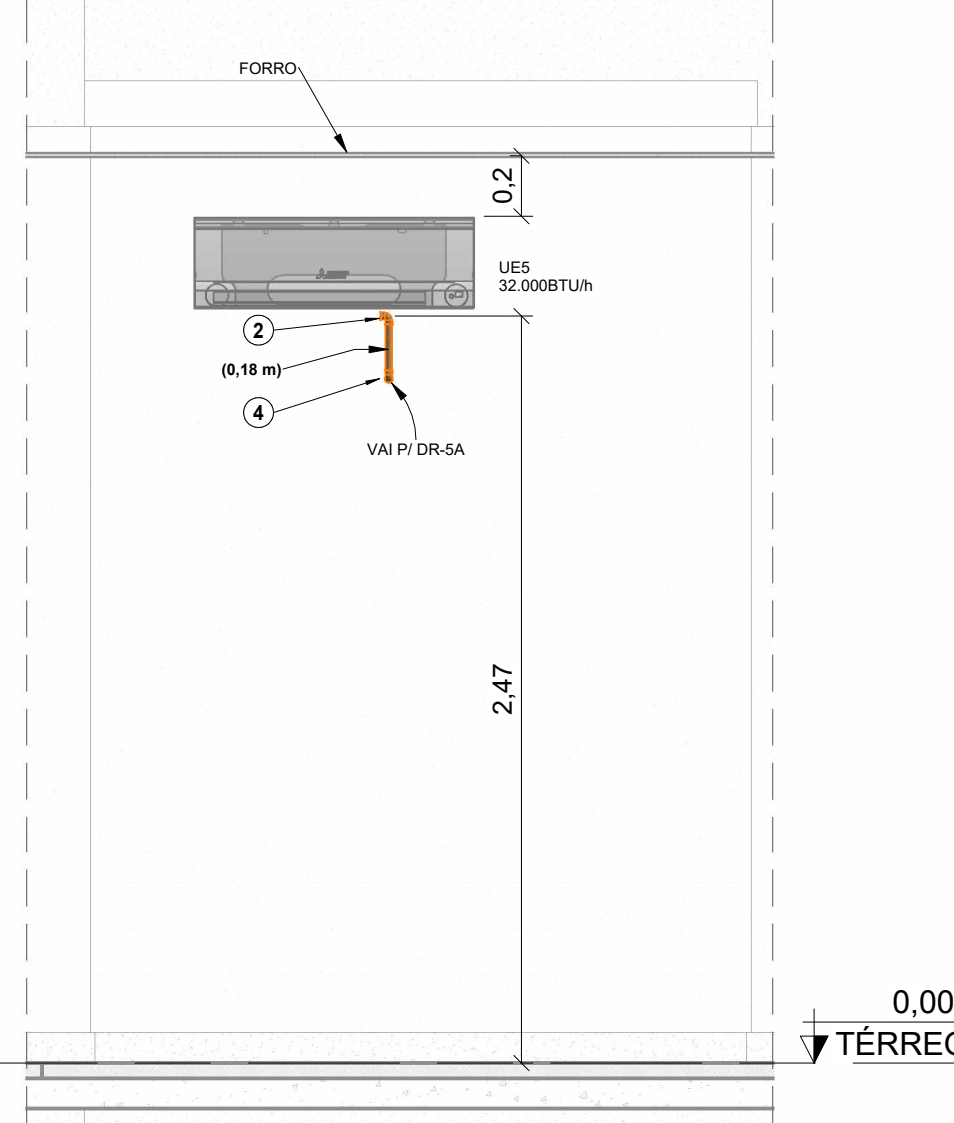

VISTA Q
1 : 25

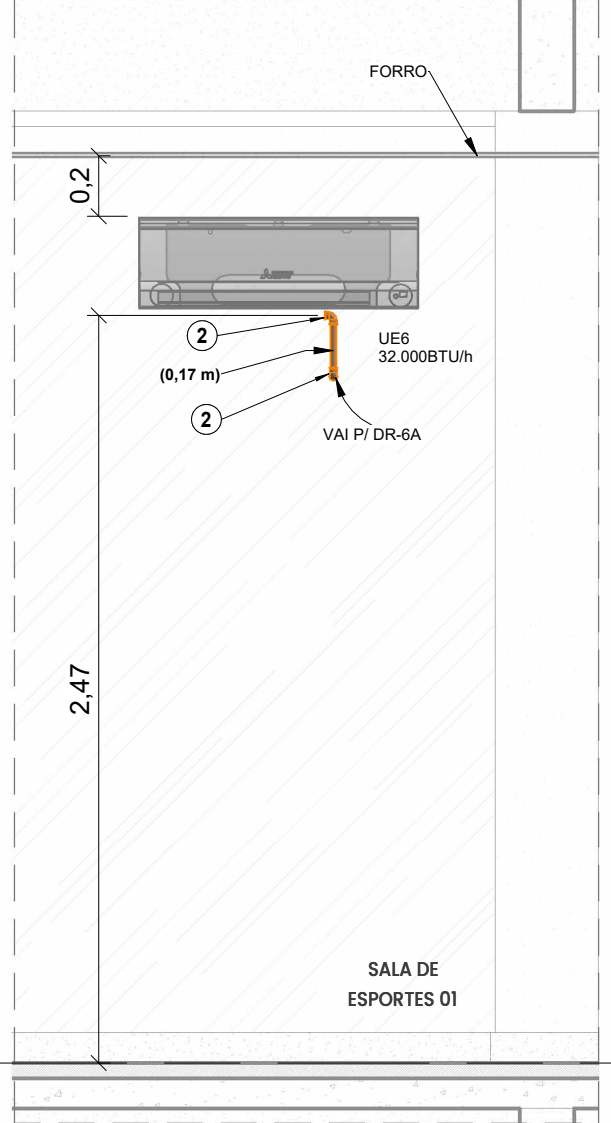

VISTA T
1 : 25

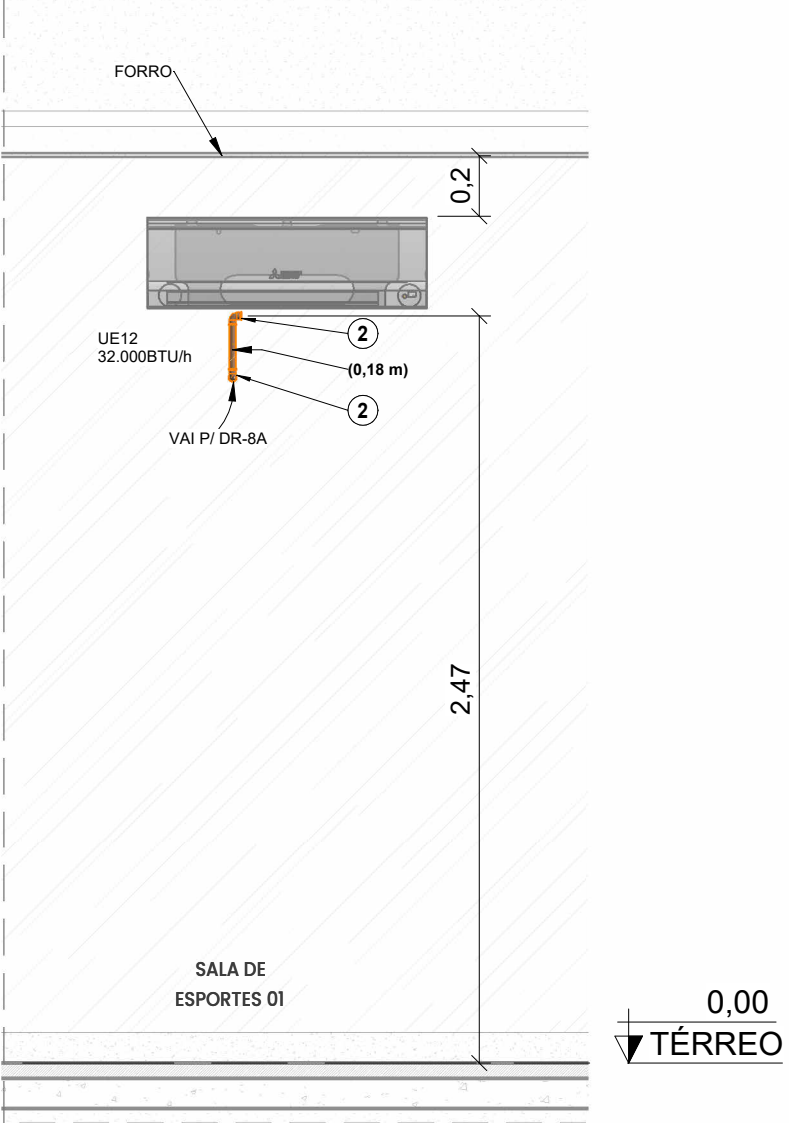

NOTAS:

- 1 - DEVERÃO SER UTILIZADAS TUBOS E CONEXÕES SOLDÁVEIS EM PVC DO DIÂMETRO DE 20mm;
- 2 - DIMENSÕES EM METROS E DIÂMETROS EM MILÍMETROS, EXCETO ONDE INDICADO CONTRÁRIO;
- 3 - PROIBIDO UTILIZAR FOGO NAS TUBULAÇÕES. RECOMENDÁVEL A UTILIZAÇÃO DE ADESIVO PLÁSTICO PARA CANO EM PVC.

LEGENDA:

- TUBULAÇÃO PVC MARROM - Ø20mm
- TUBULAÇÃO PVC BRANCO DA DRENAGEM PLUVIAL
- TUBO DE QUEDA DO DRENO
nr: número da coluna
xx: diâmetro nominal da coluna
- POSIÇÃO DO ITEM NA LISTA DE MATERIAIS

REV.000	20/05/2022	EMISSION INICIAL	13/05/2022	20/05/2022
REVISÃO	DATA	DESCRIÇÃO	EXEC.	VERIF.
EMITENTE			EXEC.	13/05/2022
CONSORCIO QUANTA / TETRIS / FLEX			DIE.	13/05/2022
CONTRATO Nº 006/2022			VER.	20/05/2022
MARCOS CAMARA REBELO - CREA/RJ - 200727911-8				
				
PREFEITURA SAQUAREMA				
TRABALHO E RESPEITO				
SECRETARIA MUNICIPAL DE DESENVOLVIMENTO ECONÔMICO				
TÍTULO				
COMPLEXO EDUCACIONAL - PALMITAL				
PROJETO BÁSICO DE DRENOS DOS APARELHOS DE AR CONDICIONADO DO CONEXÃO DO FUTURO VISTAS				
LOCALIZAÇÃO		ARQ. ELETRÔNICO		
ESTRADA LATINO MELO, NO BAIRRO DE PALMITAL - 2º DISTRITO - SAQUAREMA/RJ		SQ-05012-PALMITAL-CF-PB-DAC-R00-RVT		
Nº DOCUMENTO		ESCALA	DATA	PRANCHA
PD003-SBP008		INDICADA	MAIO/2022	04-04