


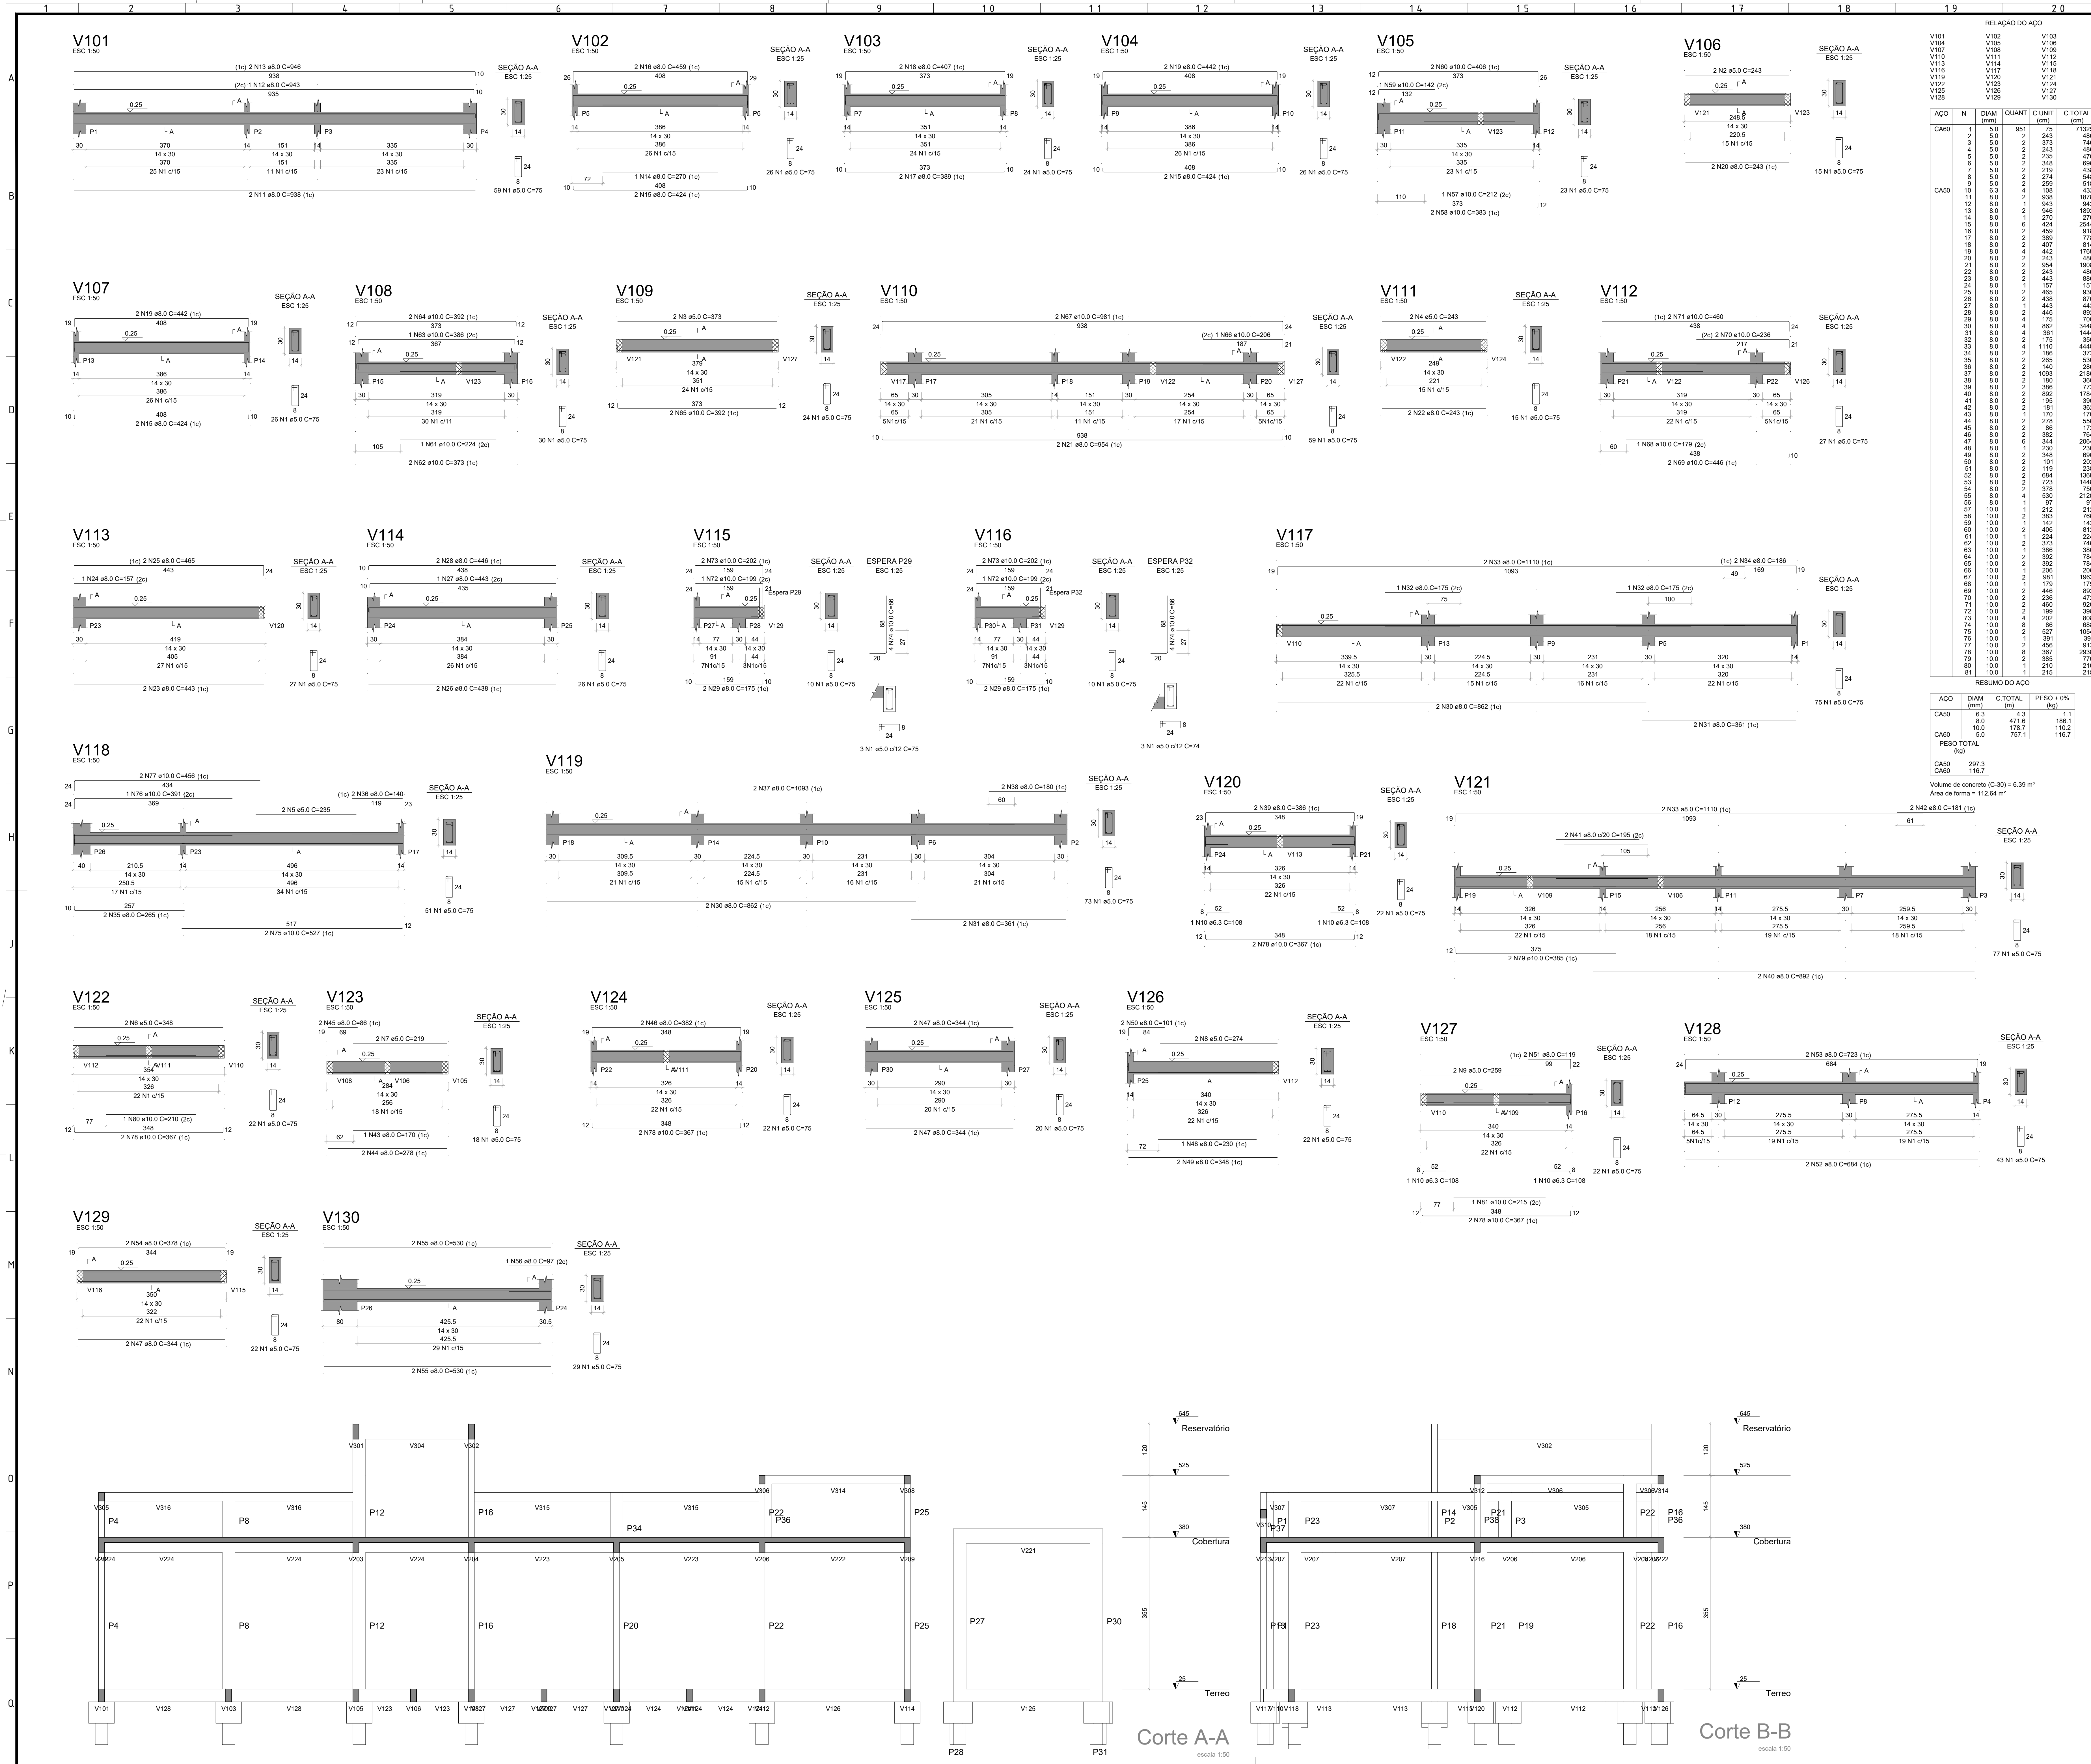

RELACÃO DO AÇO						
AÇO						
AÇO	N	DIAM	QUANT	LUNO	C. TOTAL	(m)

NOTAS

Força Horizontal Máxima: 17kN
Momento Fletor Máxima: 20kN.m

LEGENDA:

ARTICULAÇÃO:

1	REVISÃO DA PROFUNDIDADE DA ESTACA	03/07/22	MRC	MCR
2	PASSAGEM INICIAL	26/05/22	MRC	MCR
REV.	DESCRIÇÃO	DATA	EXEC.	VERIF.
CONTINUE				
CONSORCIO QUANTA / TETRIS / FLEX		EXEC.	MRC	26/05/22
CONTRATO Nº 006/2022		DESL.	MRC	26/05/22
MARCOS CAMARA REBELO - CREARI - 200727911-0		VER.	MCR	26/05/22



SECRETARIA MUNICIPAL DE DESENVOLVIMENTO ECONÔMICO	
TÍTULO	COMPLEXO EDUCACIONAL - PALMITAL - APOIO EDUCACIONAL PROJETO EXECUTIVO ESTRUTURAL DESCRIÇÃO:VIGA (TÉRREO) / CORTES
LOCAL	ARD. FLETCHER

ESTRADAZINHO MEIO - BAIRRO DE PALMITAL 2º DISTRITO - SAZQUEAREMA - RJ		SQ_OS012_PALMITAL_AE_PE_EST_R01	
Nº	PD004-SBP004	ESCALA INDICADA	DATA JULHO/2022
2 1		2 2	2 3
			A 0