


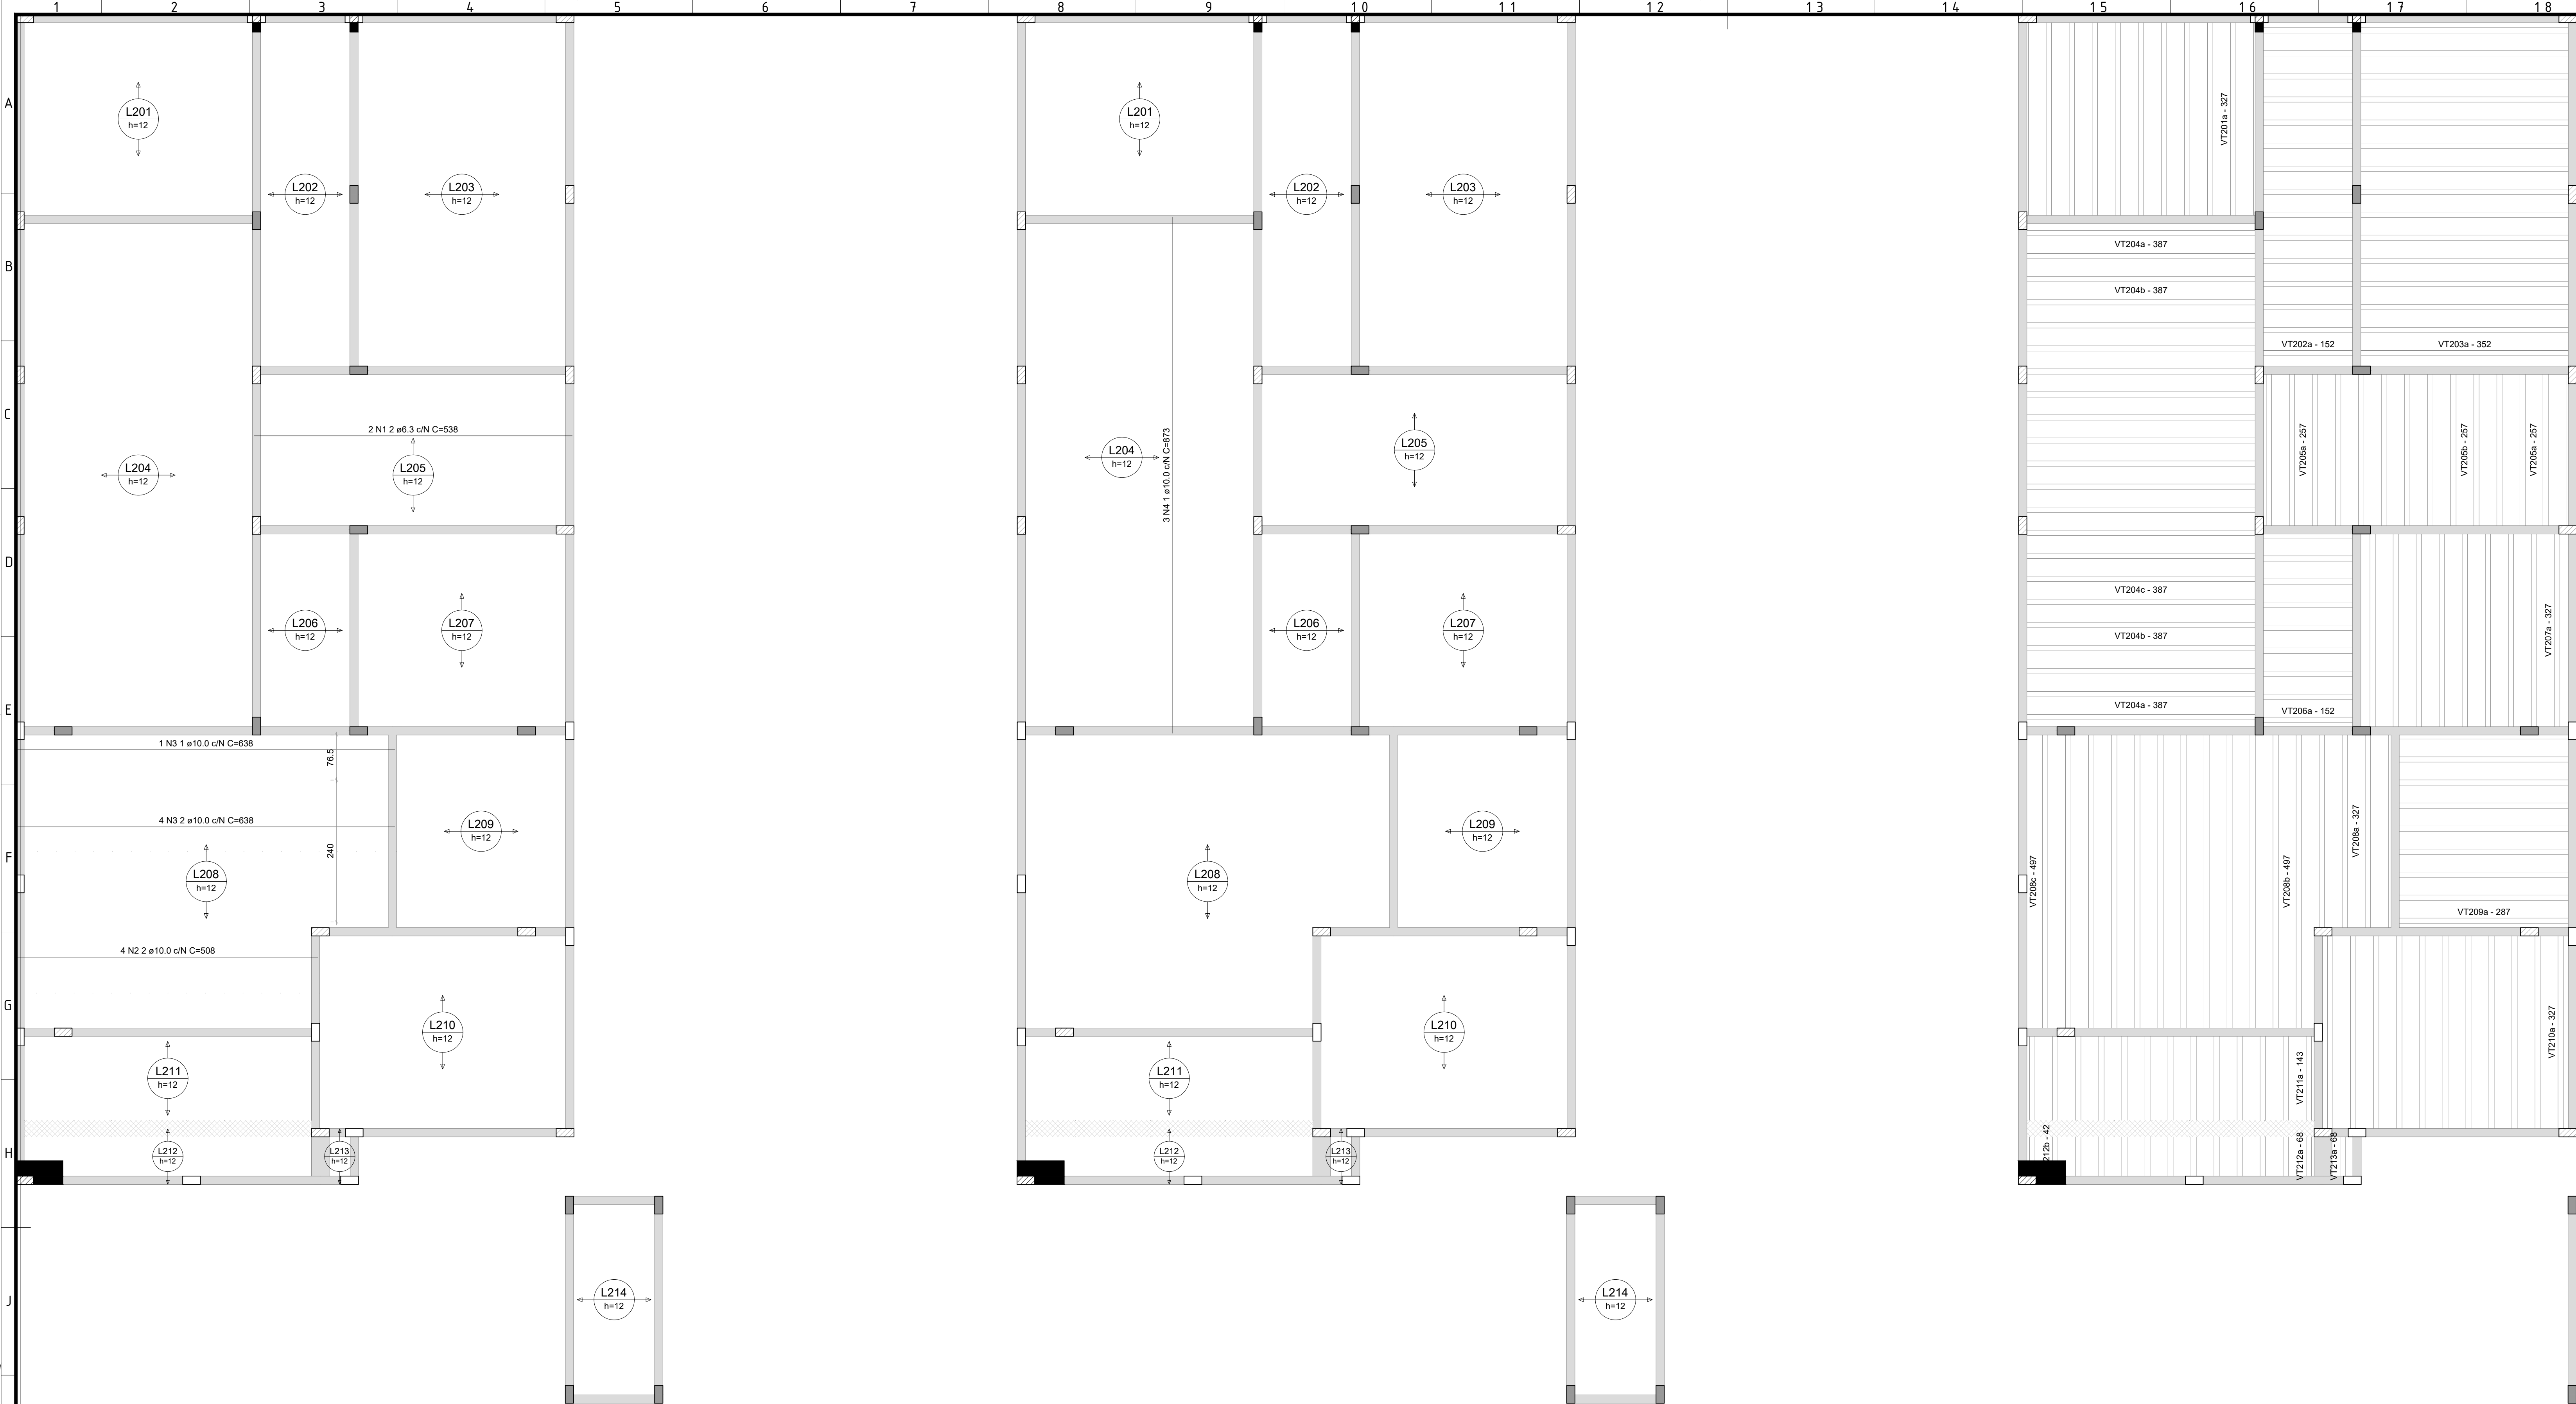

RELAÇÃO DO AÇO					
Positivos X			Positivos Y		
AÇO	N	DIAM (mm)	QUANT	C.UNIT (cm)	C.TOTAL (cm)
CA50	1	6.3	2	538	1076
	2	10.0	4	508	2032
	3	10.0	5	538	2690
	4	10.0	3	873	2619

RESUMO DO AÇO			
AÇO	DIAM (mm)	C. TOTAL (m)	PESO + 0% (kg)
CA50	6.3	10.8	2.8
	10.0	78.4	48.3
PESO TOTAL (kg)			
CA50	51		

Volume de concreto (C-30) = 9.40 m³
Área de forma = 0.00 m²

Armação positiva das lajes do pavimento Cobertura (Eixo X)


escala 1:50

Armação positiva das lajes do pavimento Cobertura (Eixo Y)

escala 1:50

Planta de vigotas pré-moldadas

escala 1:50

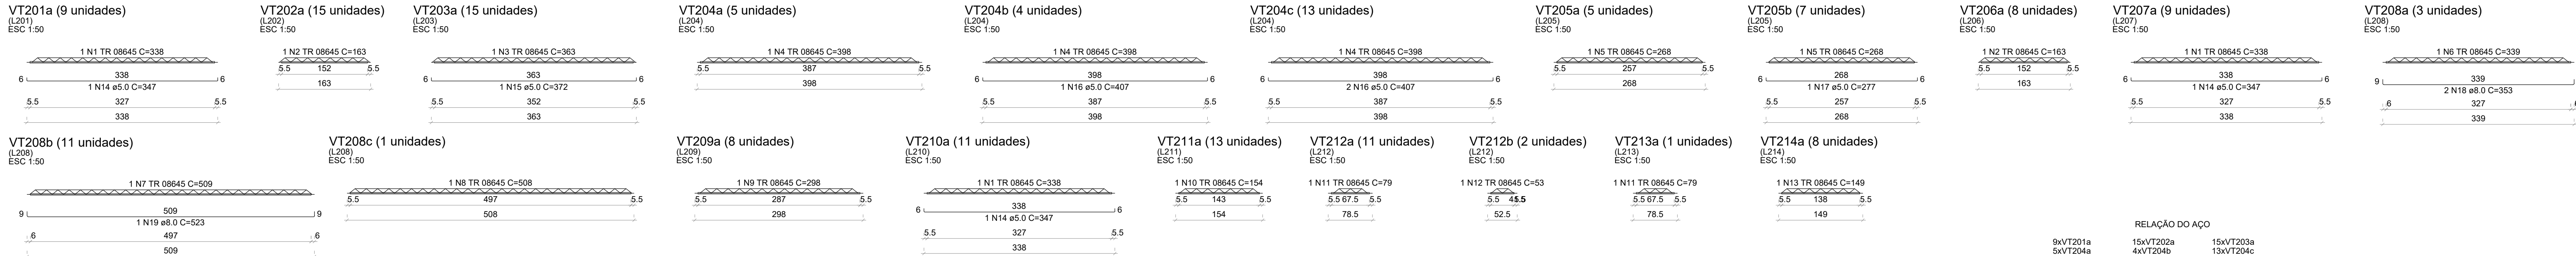

RELAÇÃO DO AÇO					
AÇO	N	DIAM (mm)	QUANT	C.UNIT (cm)	C.TOTAL (cm)
CA50	1	TR 08645	29	338	9802
	2	TR 08645	23	163	3749
	3	TR 08645	15	363	5445
	4	TR 08645	22	398	8756
	5	TR 08645	12	268	3216
	6	TR 08645	13	338	4394
	7	TR 08645	11	509	5599
	8	TR 08645	11	509	5599
	9	TR 08645	8	298	2384
	10	TR 08645	13	154	2002
	11	TR 08645	12	79	948
	12	TR 08645	2	53	106
	13	TR 08645	8	149	1192
	14	TR 08645	29	347	10080
	15	5.0	15	372	5580
	16	5.0	30	407	12210
	17	5.0	7	277	1939
	18	8.0	5	353	1765
	19	8.0	11	523	5753

RESUMO DO AÇO			
AÇO	DIAM (mm)	C. TOTAL (m)	PESO + 0% (kg)
CA50	8.0	78.2	31.1
CA60	5.0	297.9	45.9
TR 08645		447.2	367.8
PESO TOTAL (kg)			
CA50	31.1		
CA60	413.8		

Volume de concreto (C-25) = 0.00 m³
Área de forma = 0.00 m²

NOTAS:

LEGENDA:

ARTICULAÇÃO:

1	REVISÃO DA PROFUNDIDADE DA ESTACA	05/07/22	MRC	MCR
0	EMISSÃO INICIAL	26/05/22	MRC	MCR
REV.	DESCRIÇÃO	DATA	EXEC.	VERIF.
REVISOR:				
CONSORCIO QUANTA / TETRIS / FLEX			MRC	26/05/22
CONTRATO Nº 006/2022			MRC	26/05/22
			MCR	26/05/22



SECRETARIA MUNICIPAL DE DESENVOLVIMENTO ECONÔMICO
TÍTULO: COMPLEXO EDUCACIONAL - PALMITAL - APOIO EDUCACIONAL
PROJETO EXECUTIVO ESTRUTURAL
DESCRIÇÃO: VIGOTA (COBERTURA)

SOCAL	ESTRADA LATINO MELO - BARRIO DE PALMITAL - FORTALEZA - CEARÁ	ARQ. ELETRÔNICO	S2_05012_PALMITAL_AL_PT_EST_001
Nº	PD004-SBP004	ESCALA	INDICADA
		DATA	JULHO/2022
		PRANCHAS	04/07