
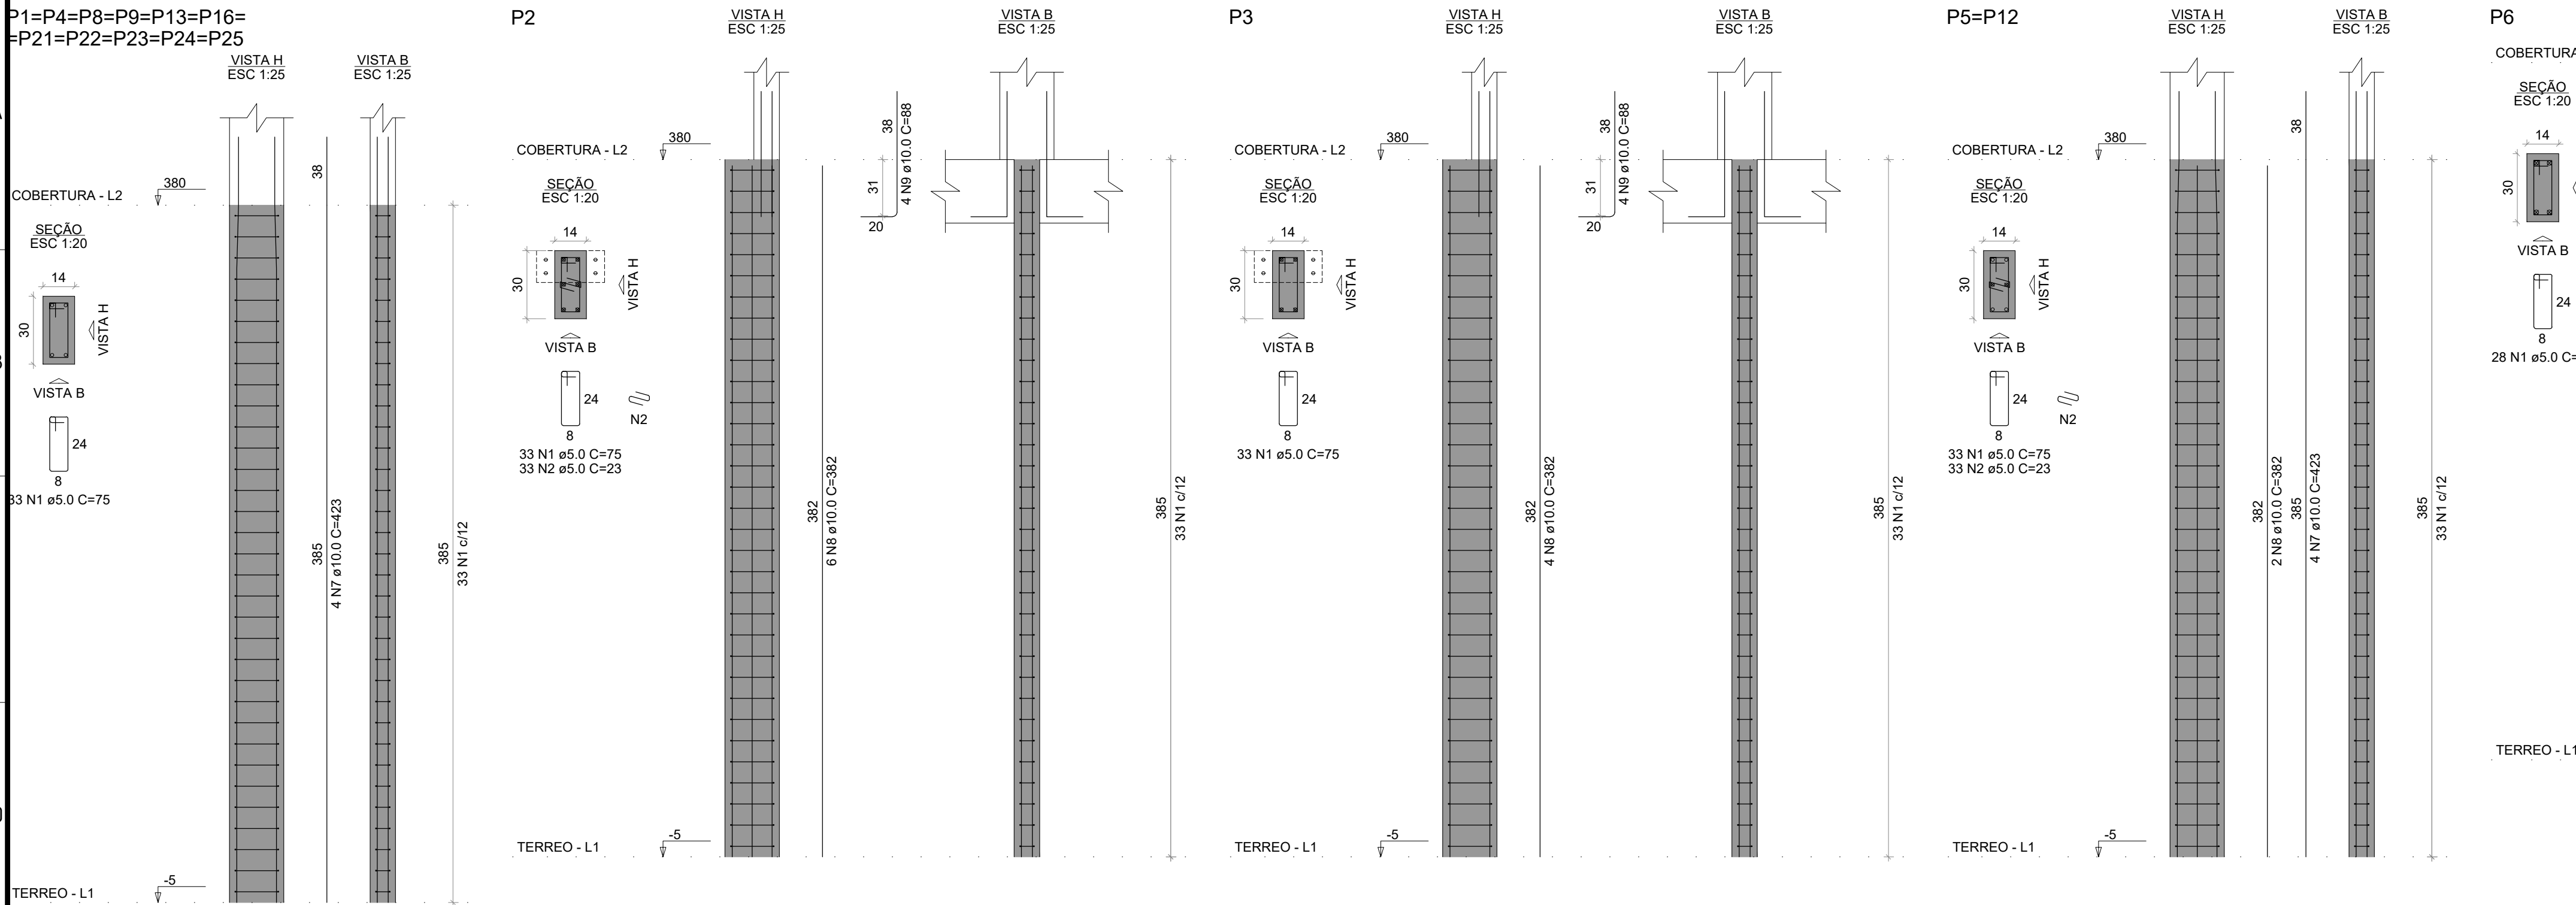


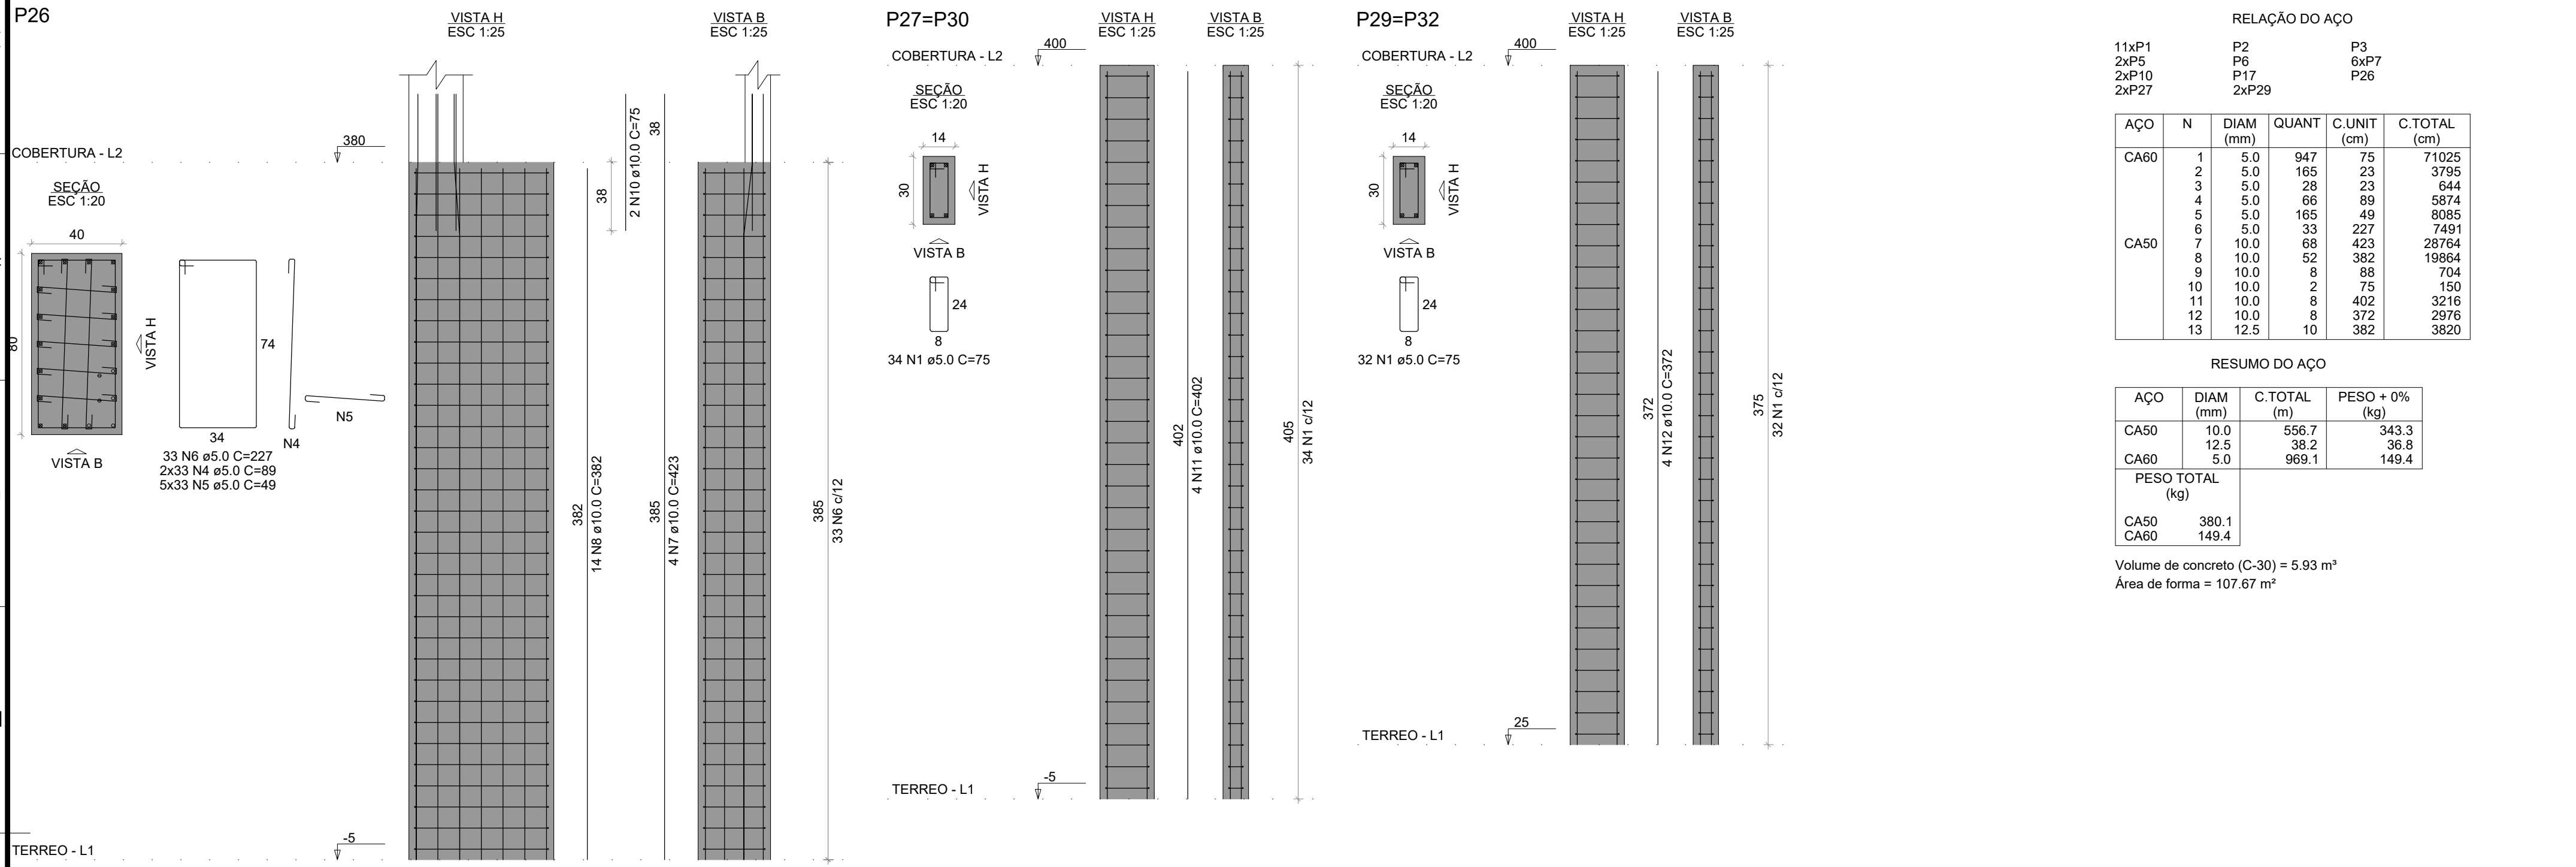


RELAÇÃO DO AÇO					
AÇO	N	DIAM (mm)	QUANT	C.UNIT (cm)	C.TOTAL (cm)


PESO TOTAL (kg): 380.1 (CA50), 149.4 (CA60)

Volume de concreto (C-30) = 5.93 m³


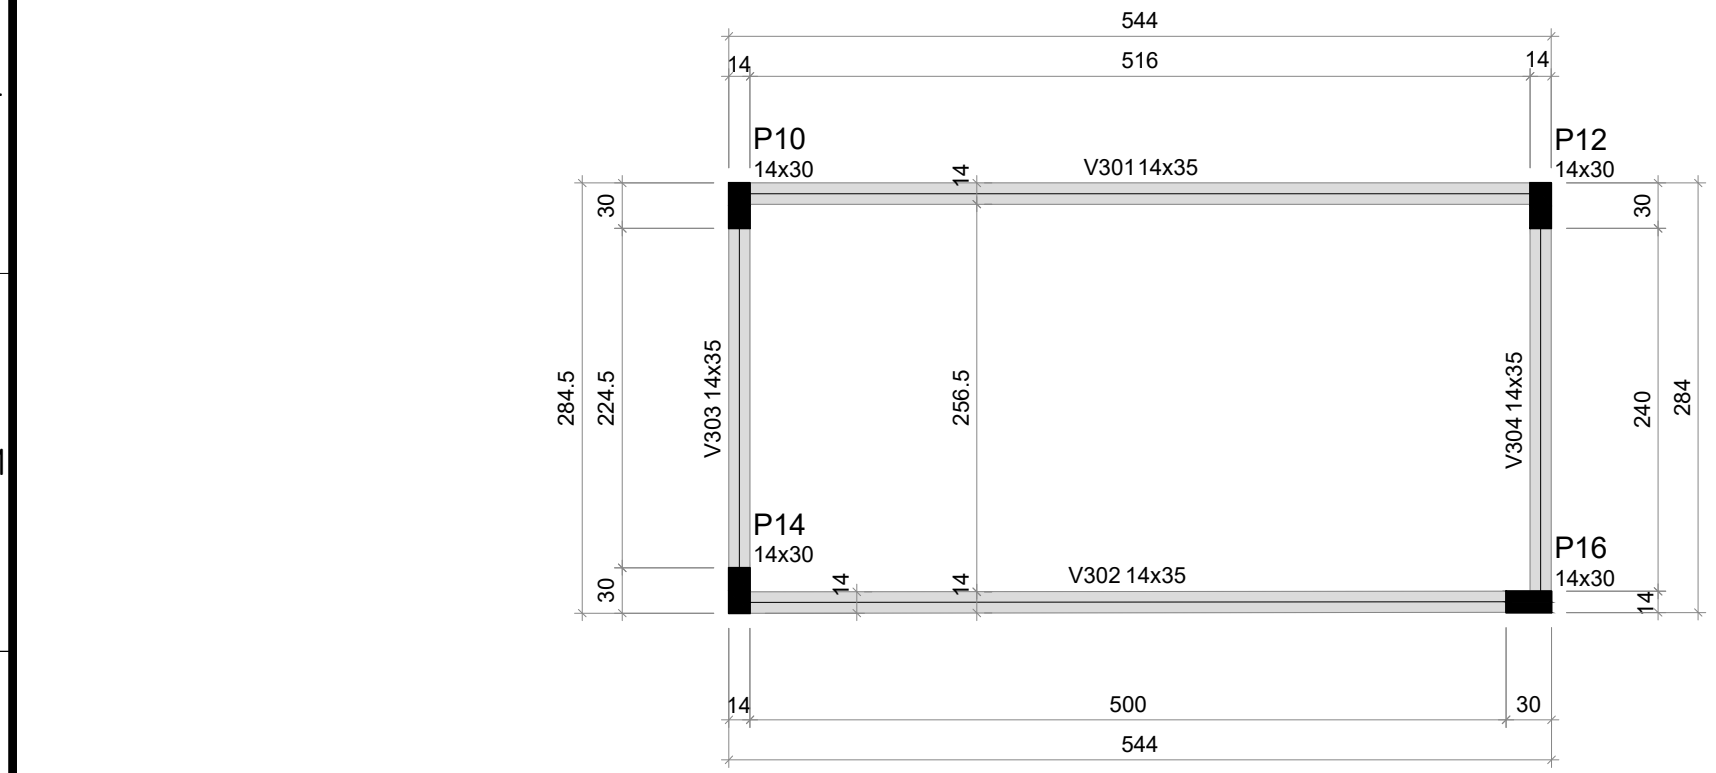


Vigas			
Nome	Seção (cm)	Elevação (m)	Nível (m)

Pilares			
Nome	Seção (cm)	Elevação (m)	Nível (m)
P10	14x30	0.00	6.45
P12	14x30	0.00	6.45
P14	14x30	0.00	6.45
P16	14x30	0.00	6.45



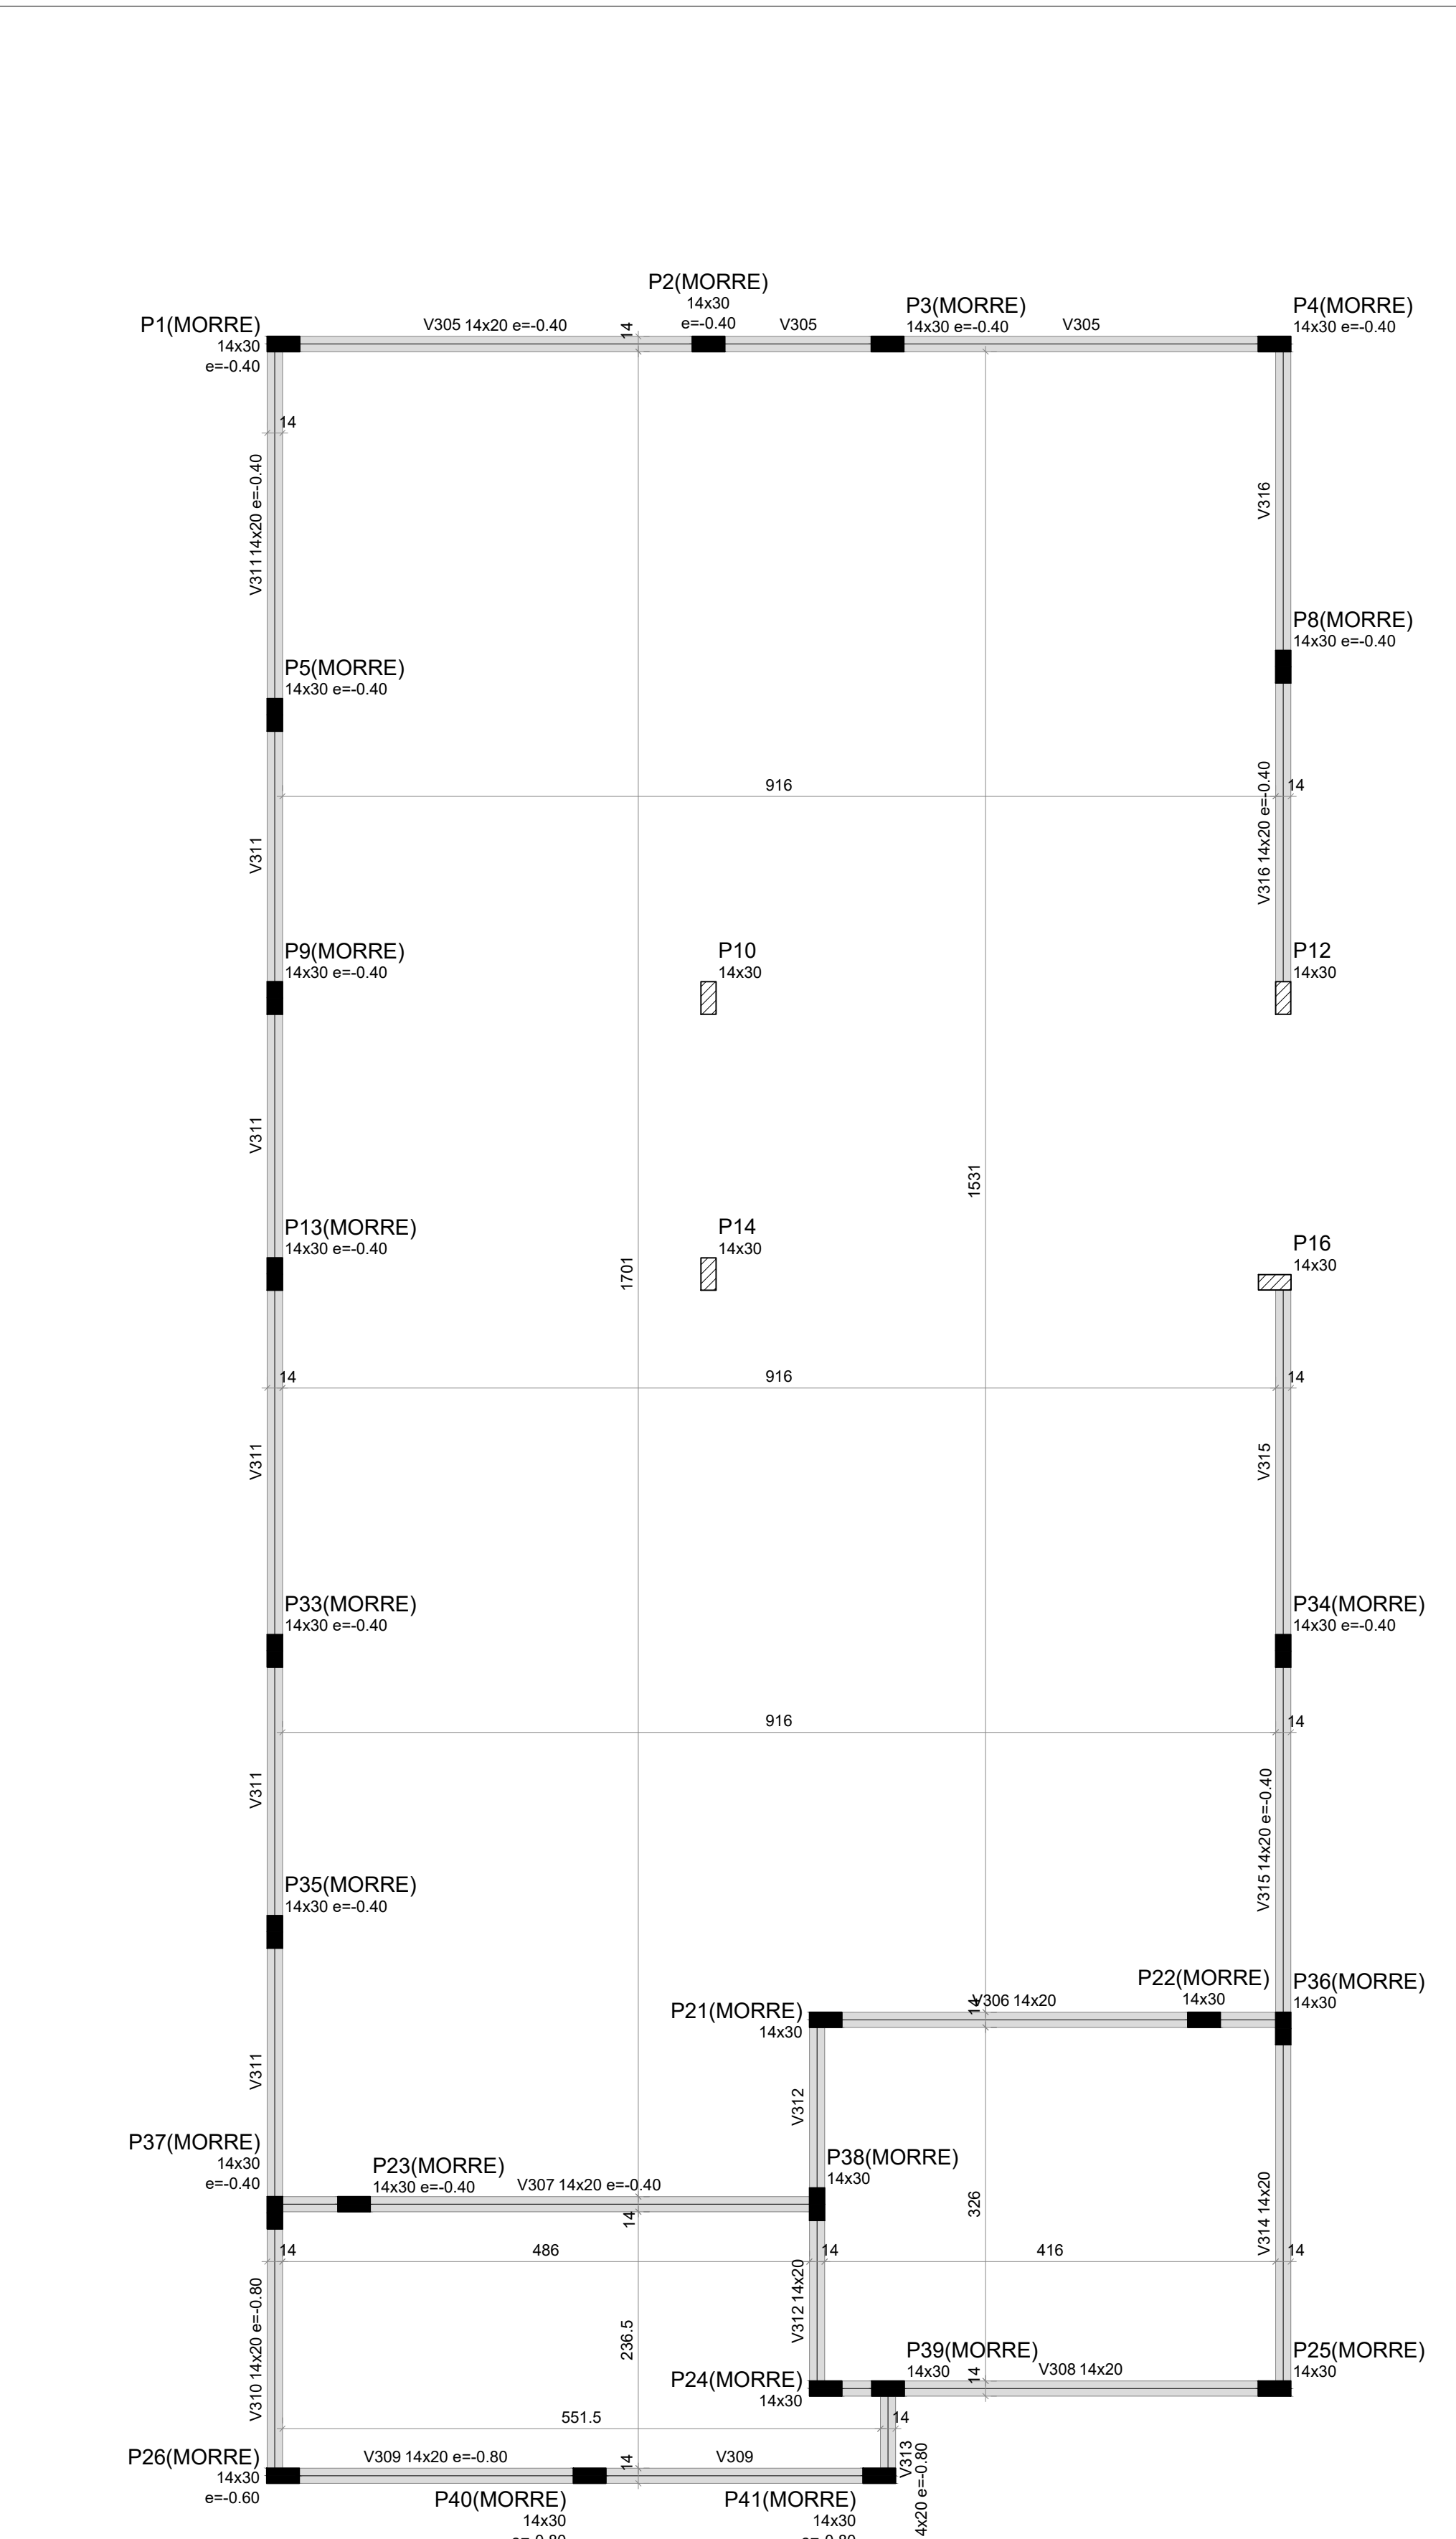

Vigas			
Nome	Seção (cm)	Elevação (m)	Nível (m)
V305	14x20	-0.40	4.85
V306	14x20	0.00	5.25
V307	14x20	-0.40	4.85
V308	14x20	0.00	5.25
V309	14x20	-0.80	4.45
V310	14x20	-0.80	4.45
V311	14x20	-0.40	4.85
V312	14x20	0.00	5.25
V313	14x20	-0.80	4.45
V314	14x20	0.00	5.25
V315	14x20	-0.40	4.85
V316	14x20	-0.40	4.85






NOTAS:

LEGENDA:

ARTICULAÇÃO:

1	REVISÃO DA PROFUNDIDADE DA ESTACA	05/07/22	MRC	MCR
0	EMISSÃO INICIAL	26/05/22	MRC	MCR
REV.	DESCRIÇÃO	DATA	EXEC.	VERIF.
EXEC.	MRC	26/05/22		
0	26/05/22			
VER.	MCR	26/05/22		
VER.	MCR	26/05/22		

CONSORCIO QUANTA / TETRIS / FLEX

CONTRATO Nº 006/2022

ARQ. ELETRÔNICO: S21_05012_PALMITAL_AL_PT_IST_001

PREFETURA SAQUAREMA

TRABALHO E RESPEITO

SECRETARIA MUNICIPAL DE DESENVOLVIMENTO ECONÔMICO

TÍTULO: COMPLEXO EDUCACIONAL - PALMITAL - APOIO EDUCACIONAL

PROJETO EXECUTIVO ESTRUTURAL

DESCRIÇÃO: PILAR (COBERTURA) / FORMA (RESERVATÓRIO)

SOCAL: ESTADUAL LATRINO MELO - BAIRRO DE PALMITAL - 77050000 - SAQUAREMA - RJ

ARQ. ELETRÔNICO: S21_05012_PALMITAL_AL_PT_IST_001

INDICADA: JULHO/2022

PRANCHIA: 06/07