


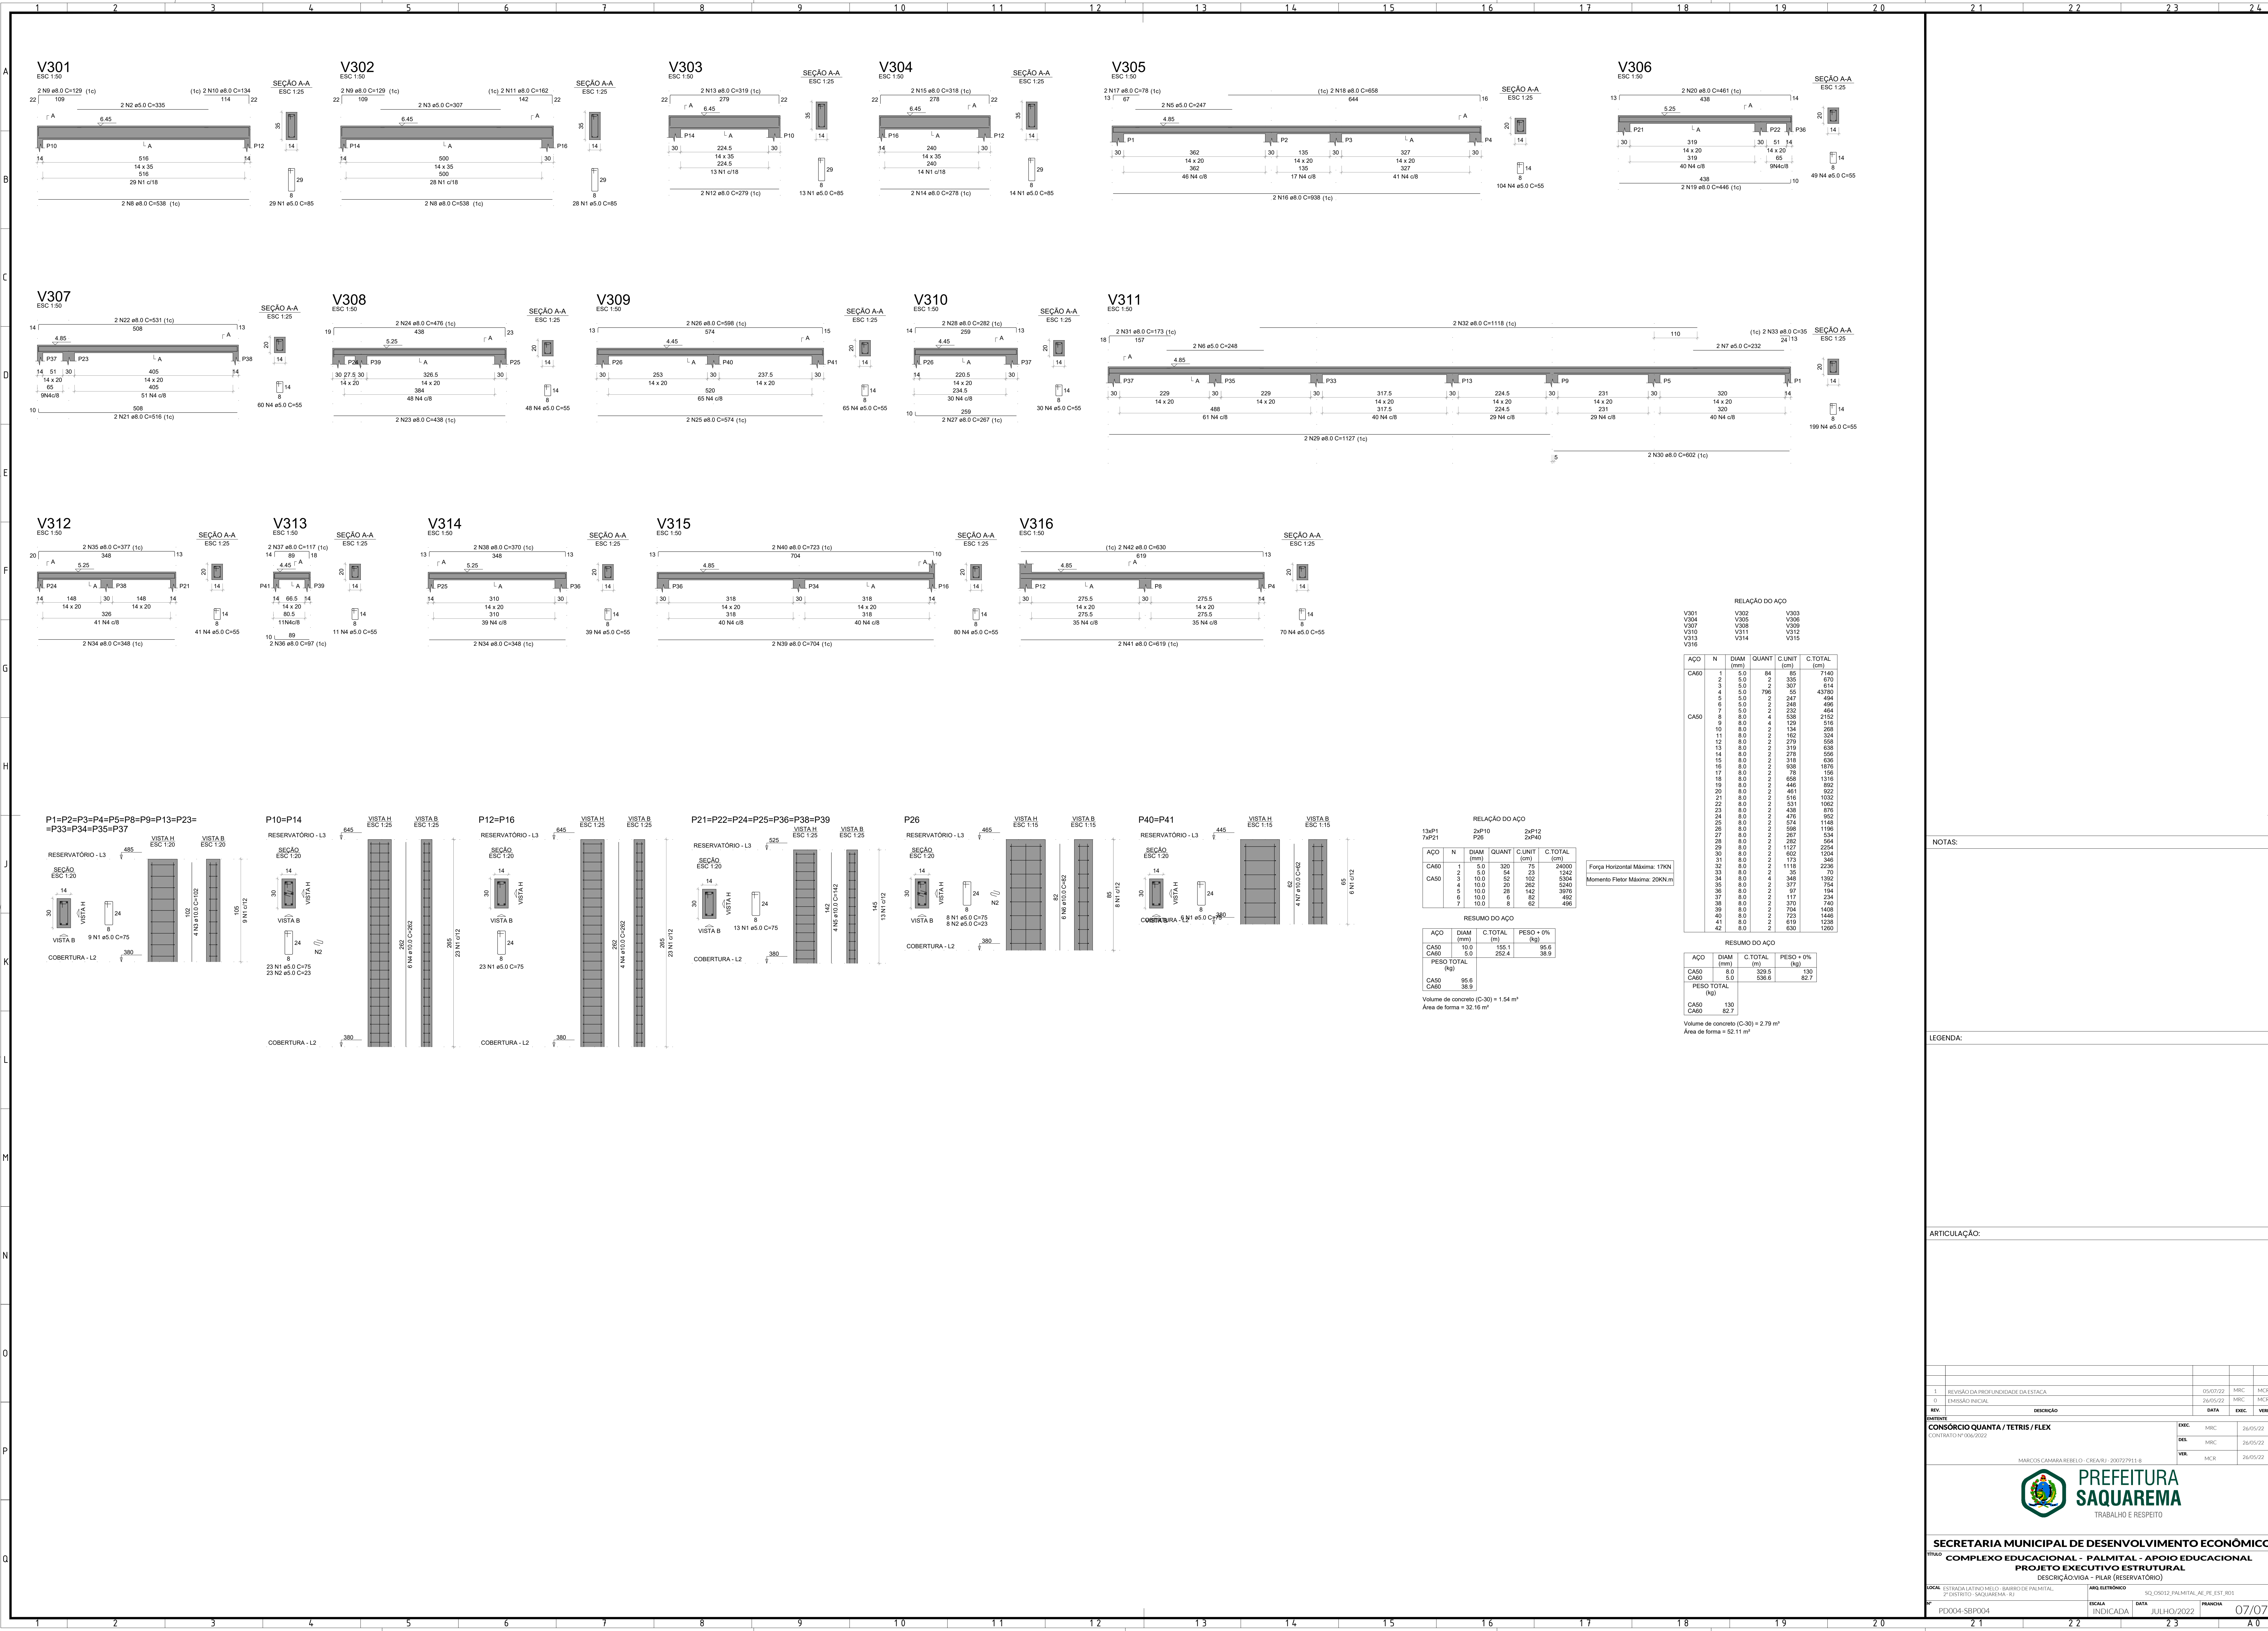

NOTAS:

LEGENDA:

ARTICULAÇÃO:

1	REVISÃO DA PROFUNDIDADE DA ESTACA	05/07/22	MRC	MCR
0	EMISSÃO INICIAL	26/05/22	MRC	MCR
REV.	DESCRIÇÃO	DATA	EXEC.	VERIF.
EXEC.	MRC	26/05/22		
DEB.	MRC	26/05/22		
VER.	MCR	26/05/22		
CONSORCIO QUANTA / TETRIS / FLEX				
CONTRATO Nº 006/2022				
MARCOS CAMARA REBELO - CREA/RJ - 000227911-8				
 PREFEITURA SUAQUAREMA				
TRABALHO E RESPEITO				
SECRETARIA MUNICIPAL DE DESENVOLVIMENTO ECONÔMICO				
TÍTULO: COMPLEXO EDUCACIONAL - PALMITAL - APOIO EDUCACIONAL				
PROJETO EXECUTIVO ESTRUTURAL				
DESCRIÇÃO: AVIGIA - PILAR (RESERVATÓRIO)				
SOCAL	ESTRADA LATA INOMELO - BAIRRO DE PALMITAL - ZONA URBANA - SUQUAREMA - RJ	ARQ. ELETRÔNICO	S21.09.012_PALMITAL_AL_P1_E11_001	
Nº	PD004-SBPO04	ESCALA	INDICADA	DATA
				FRANCIA
				07/07