
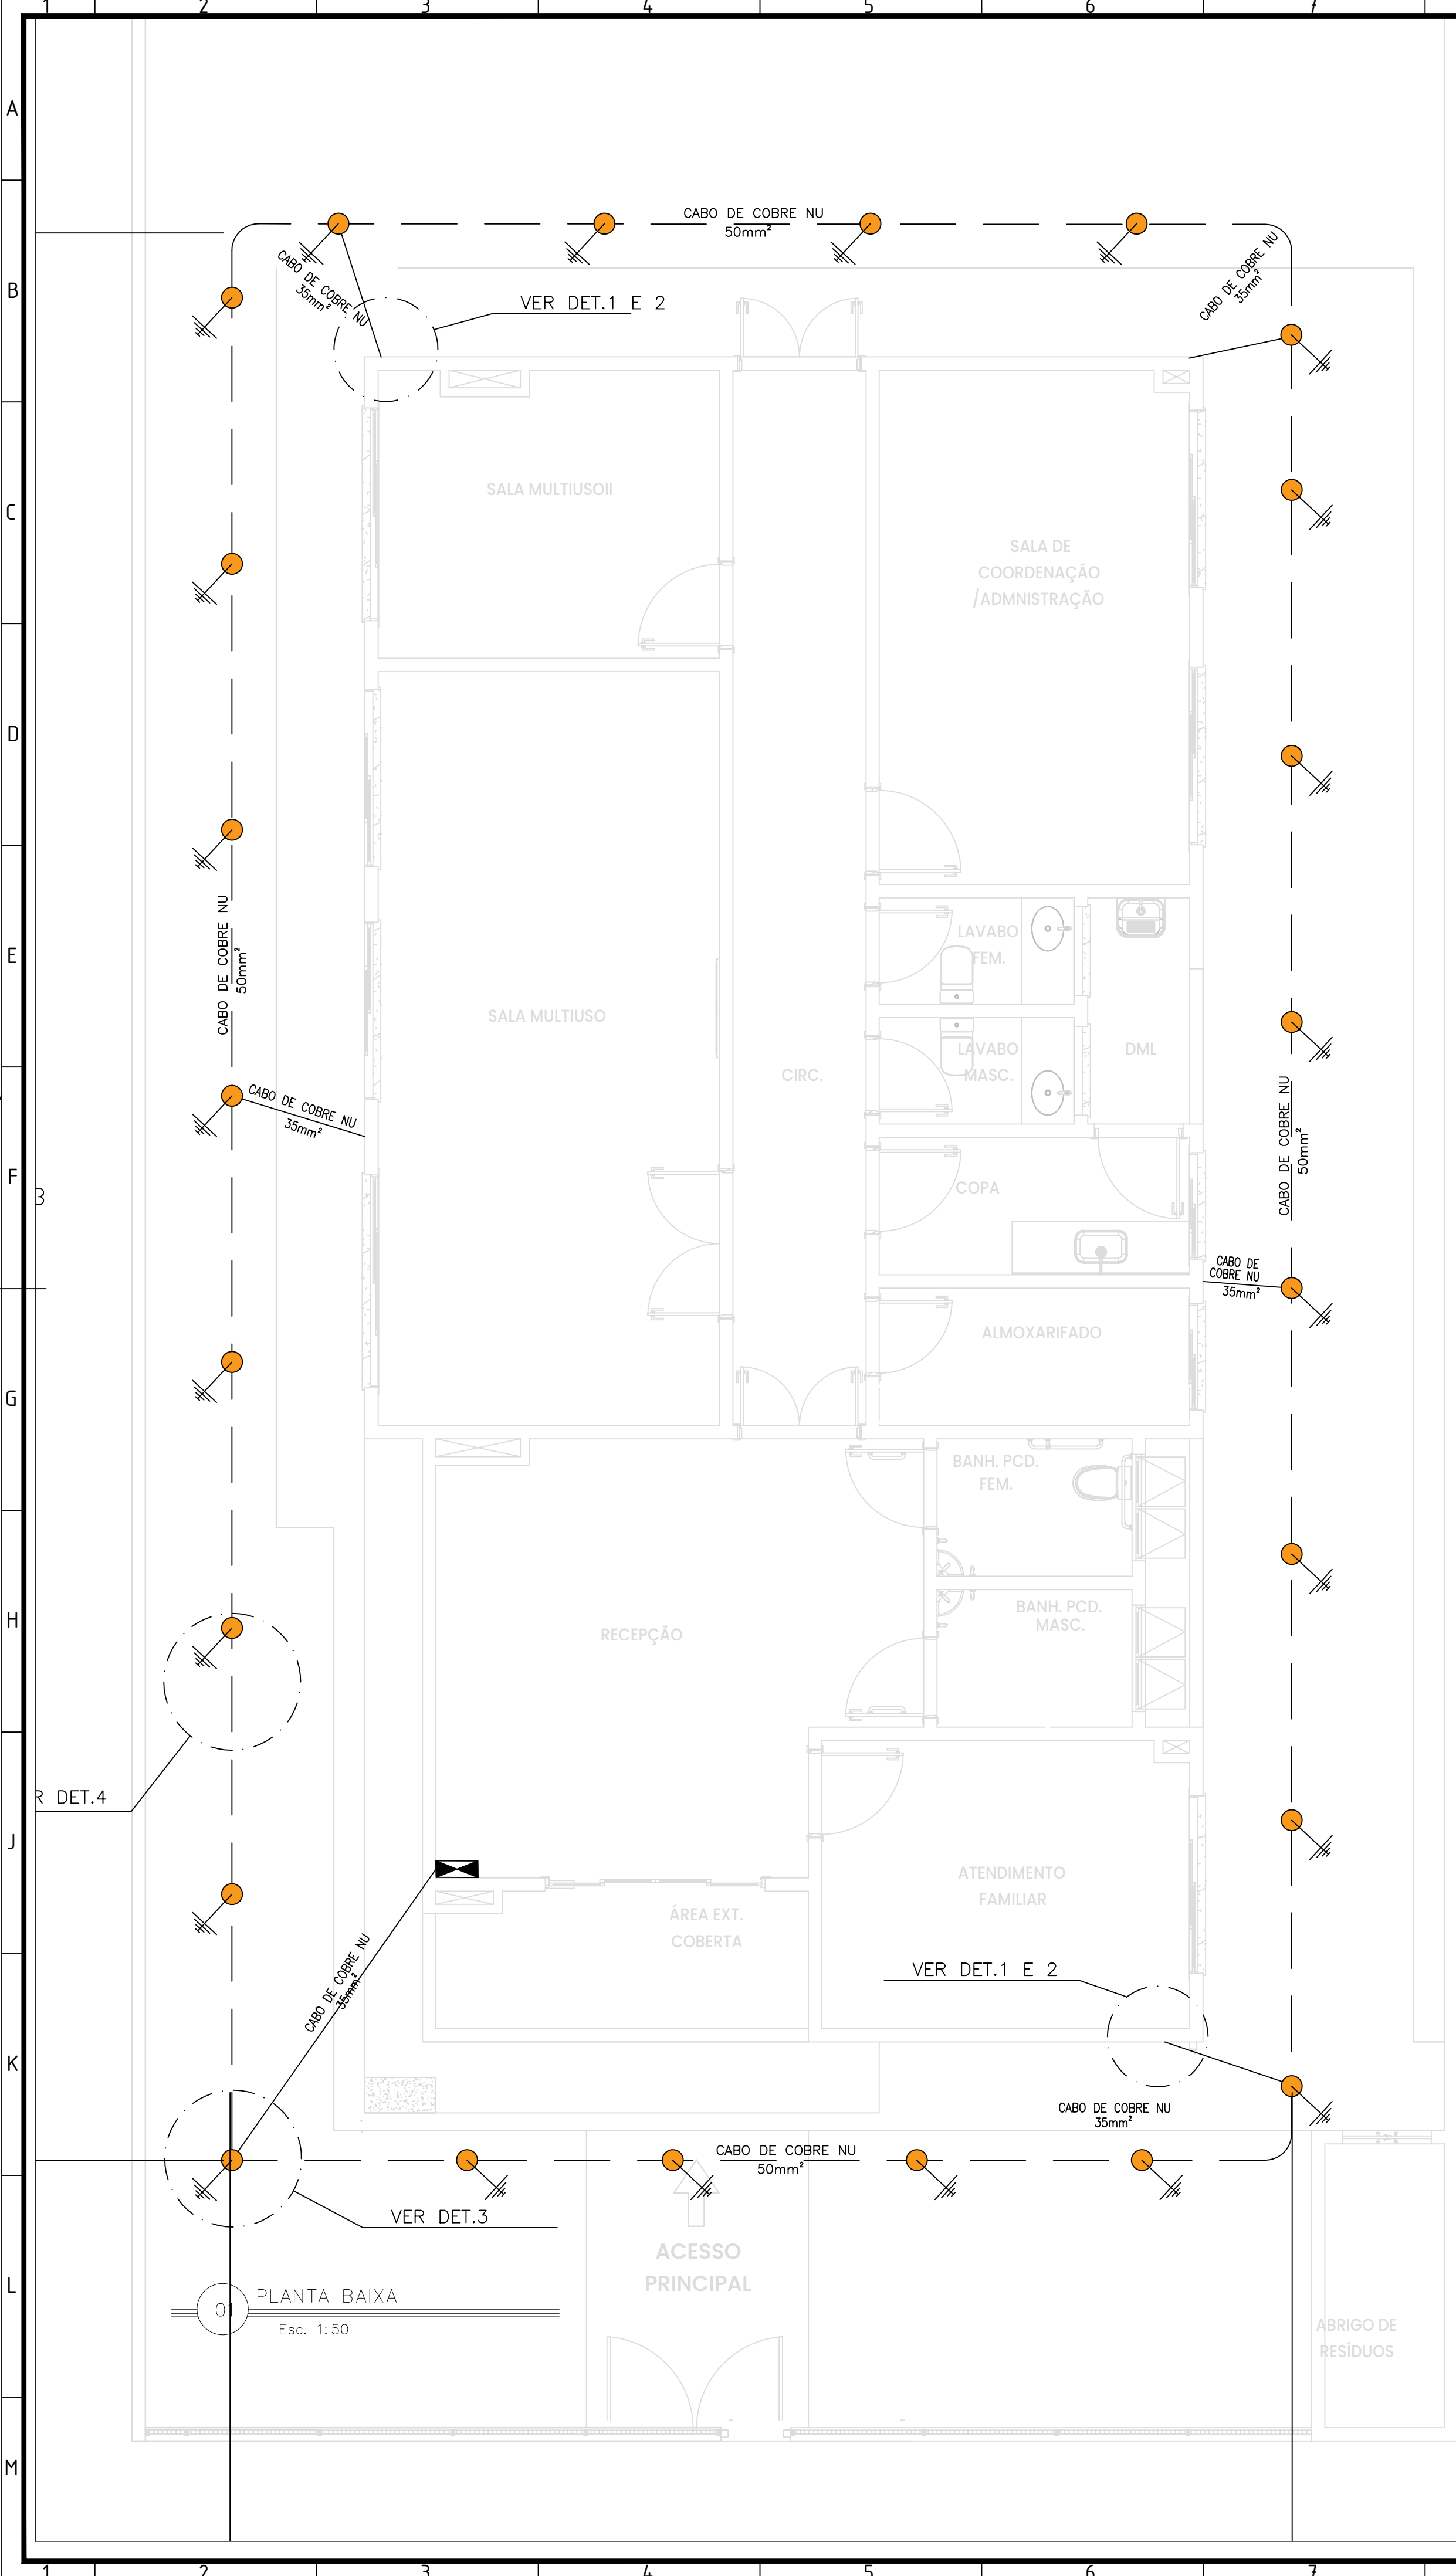
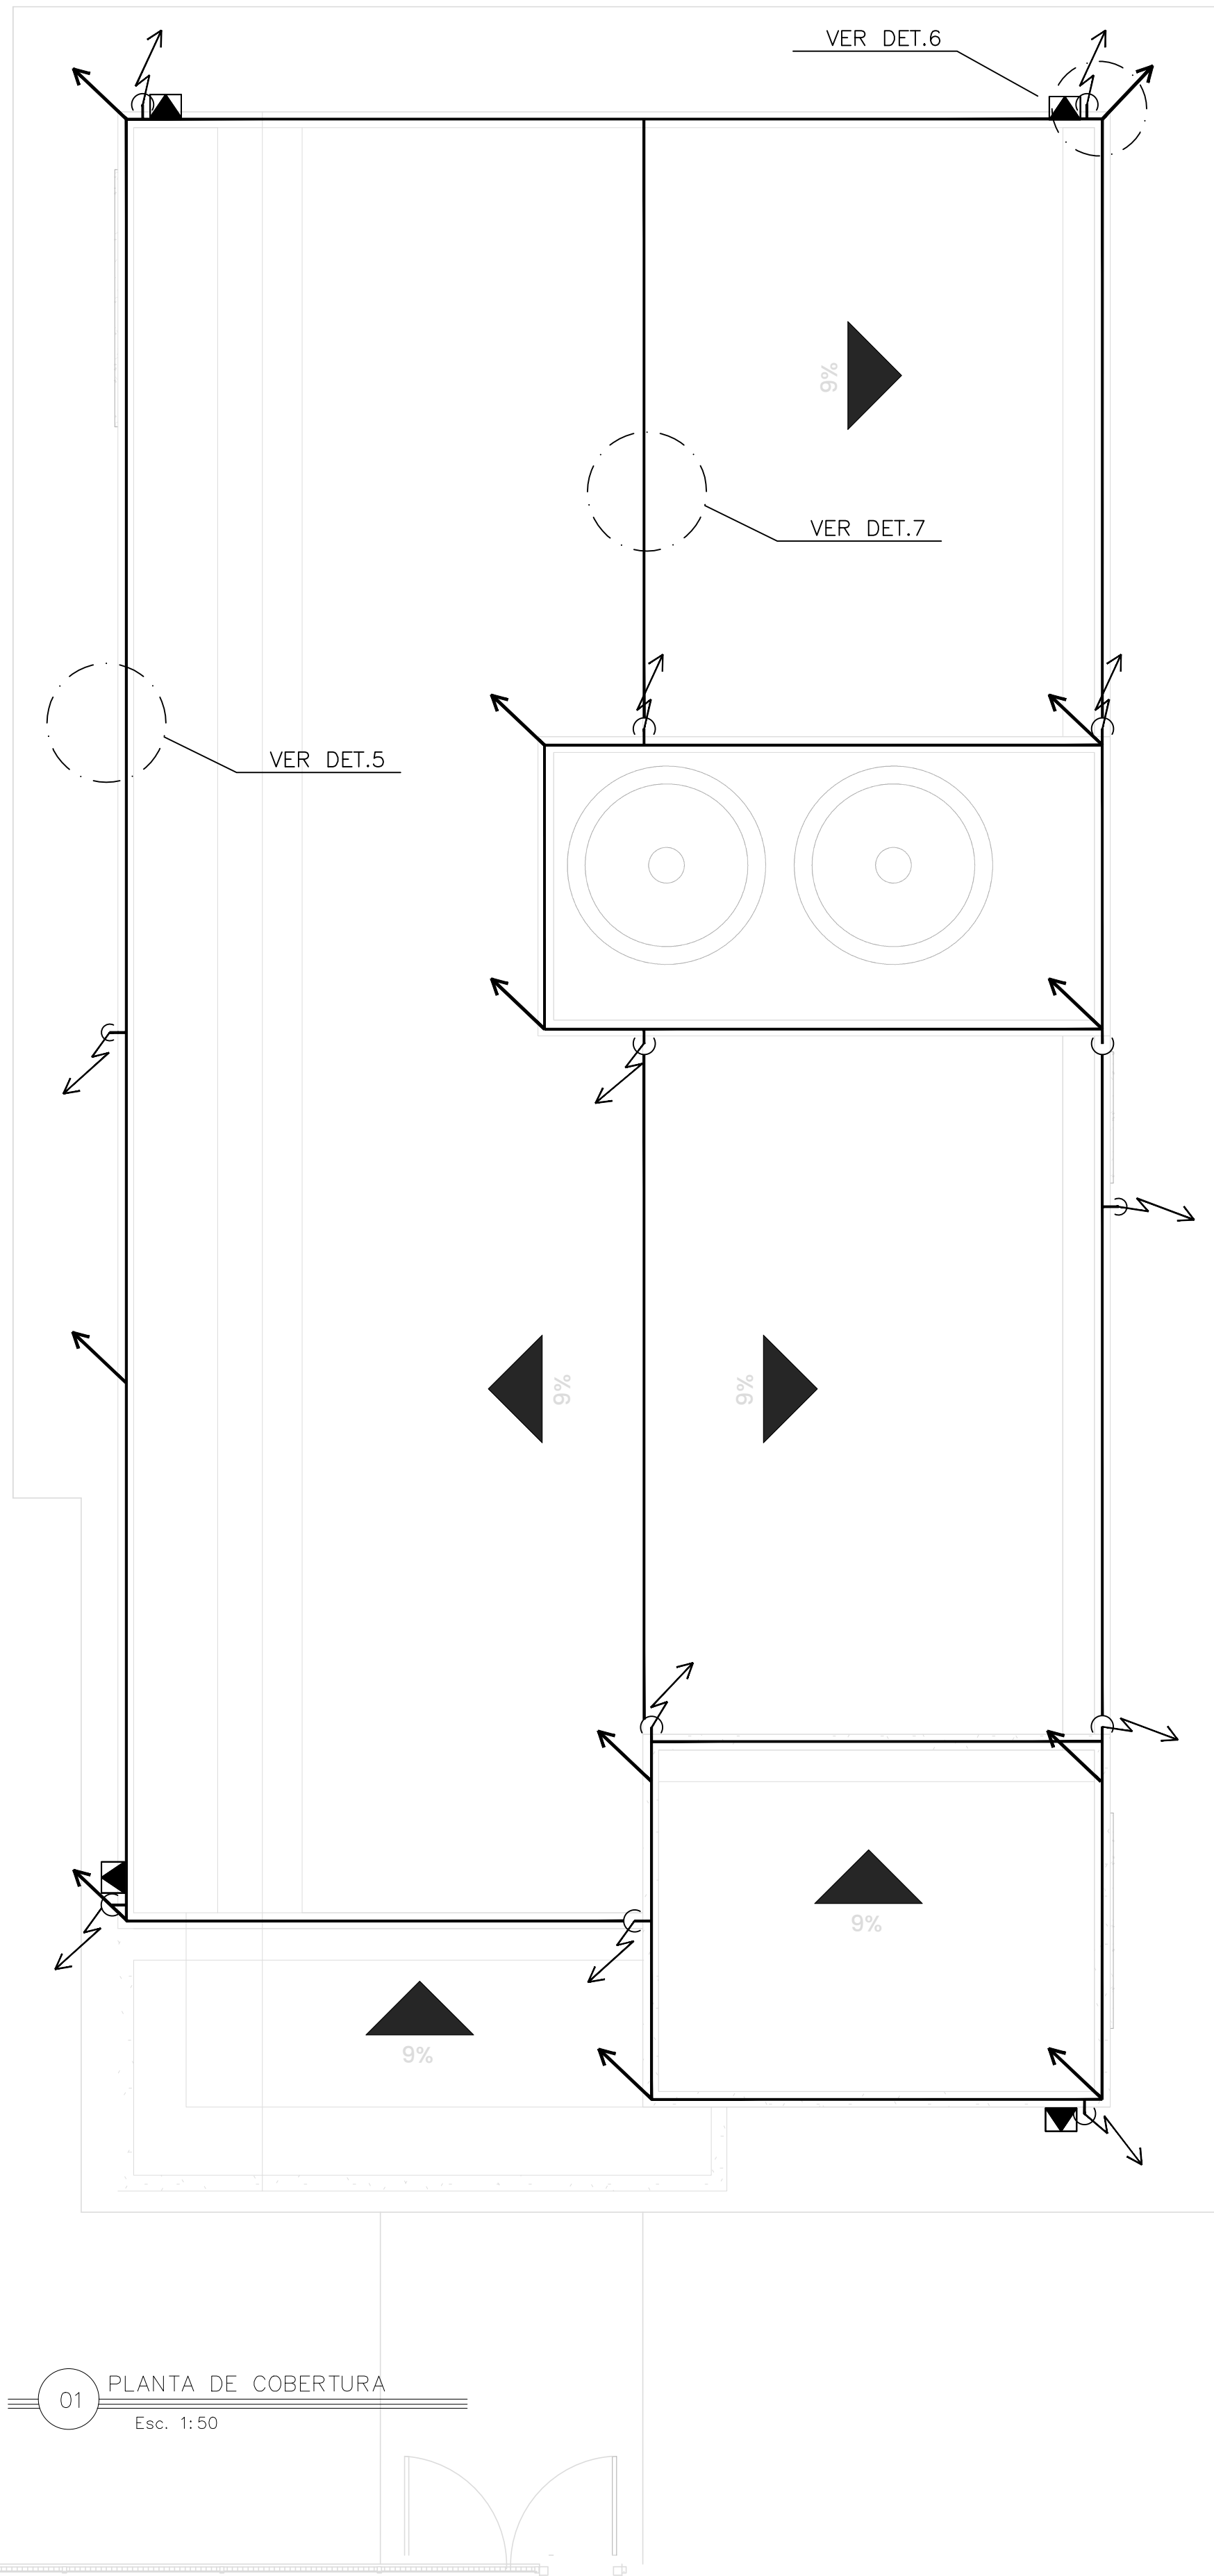
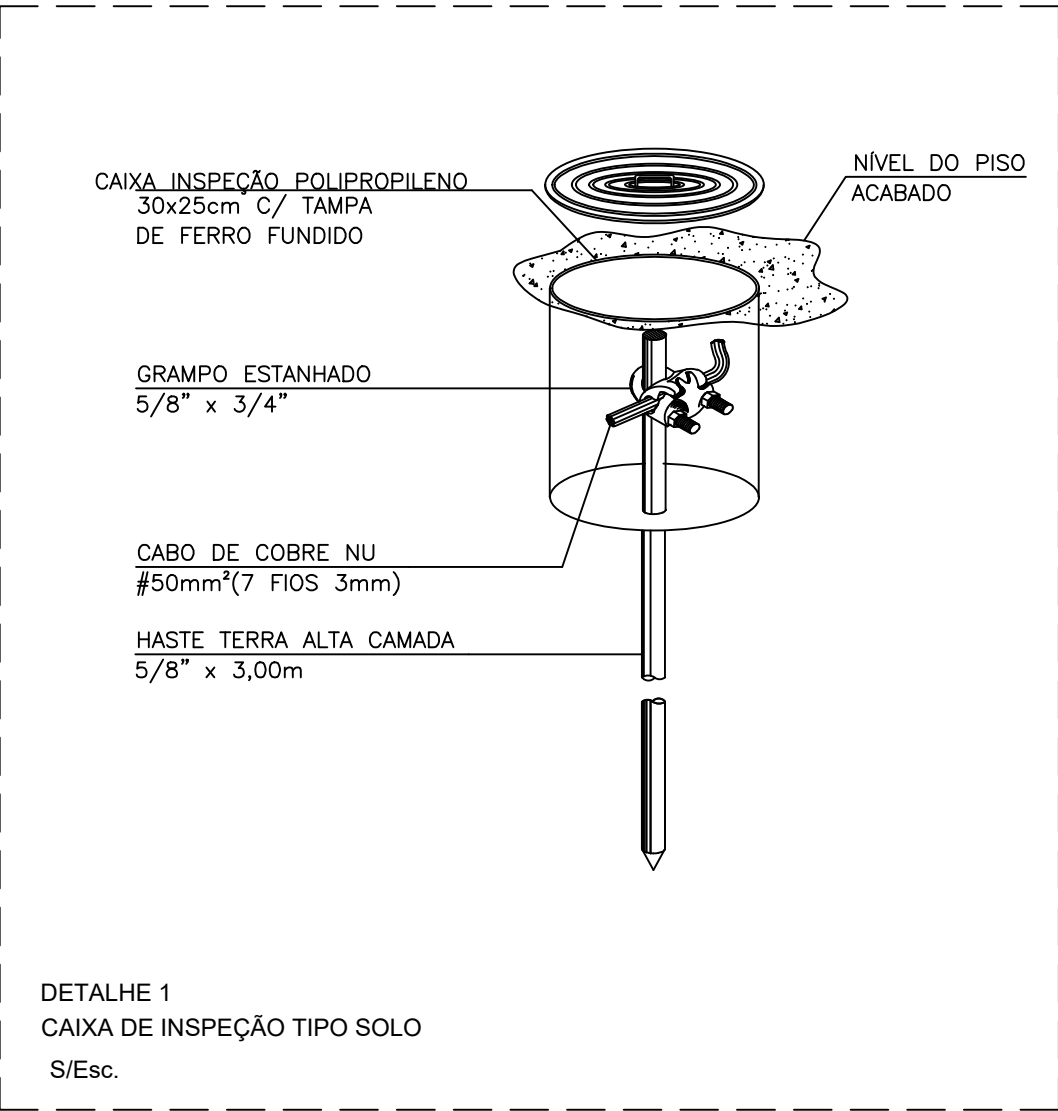
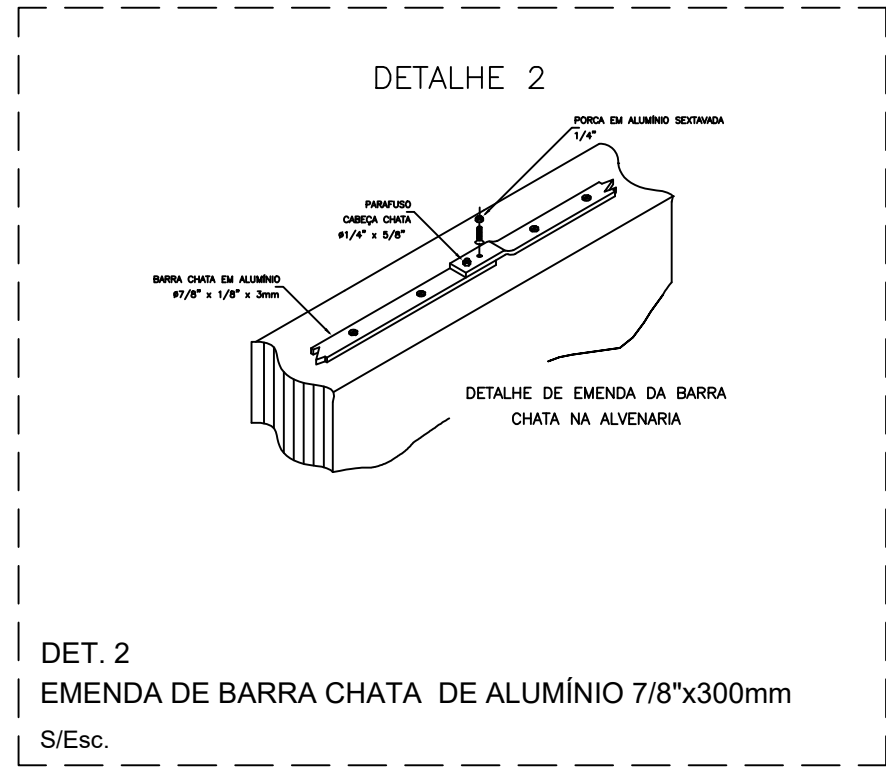
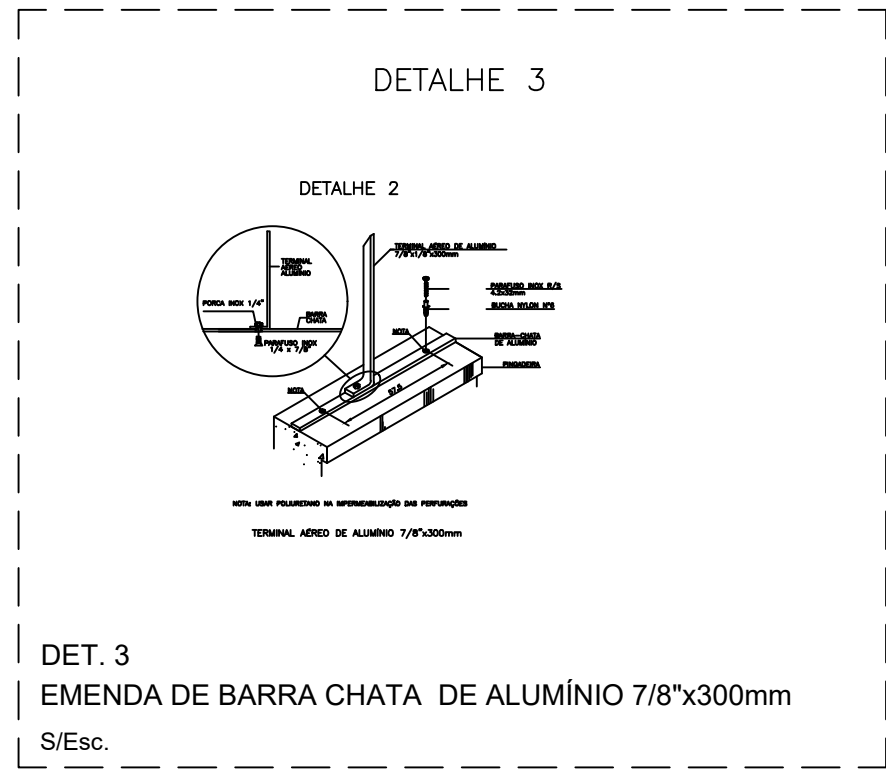


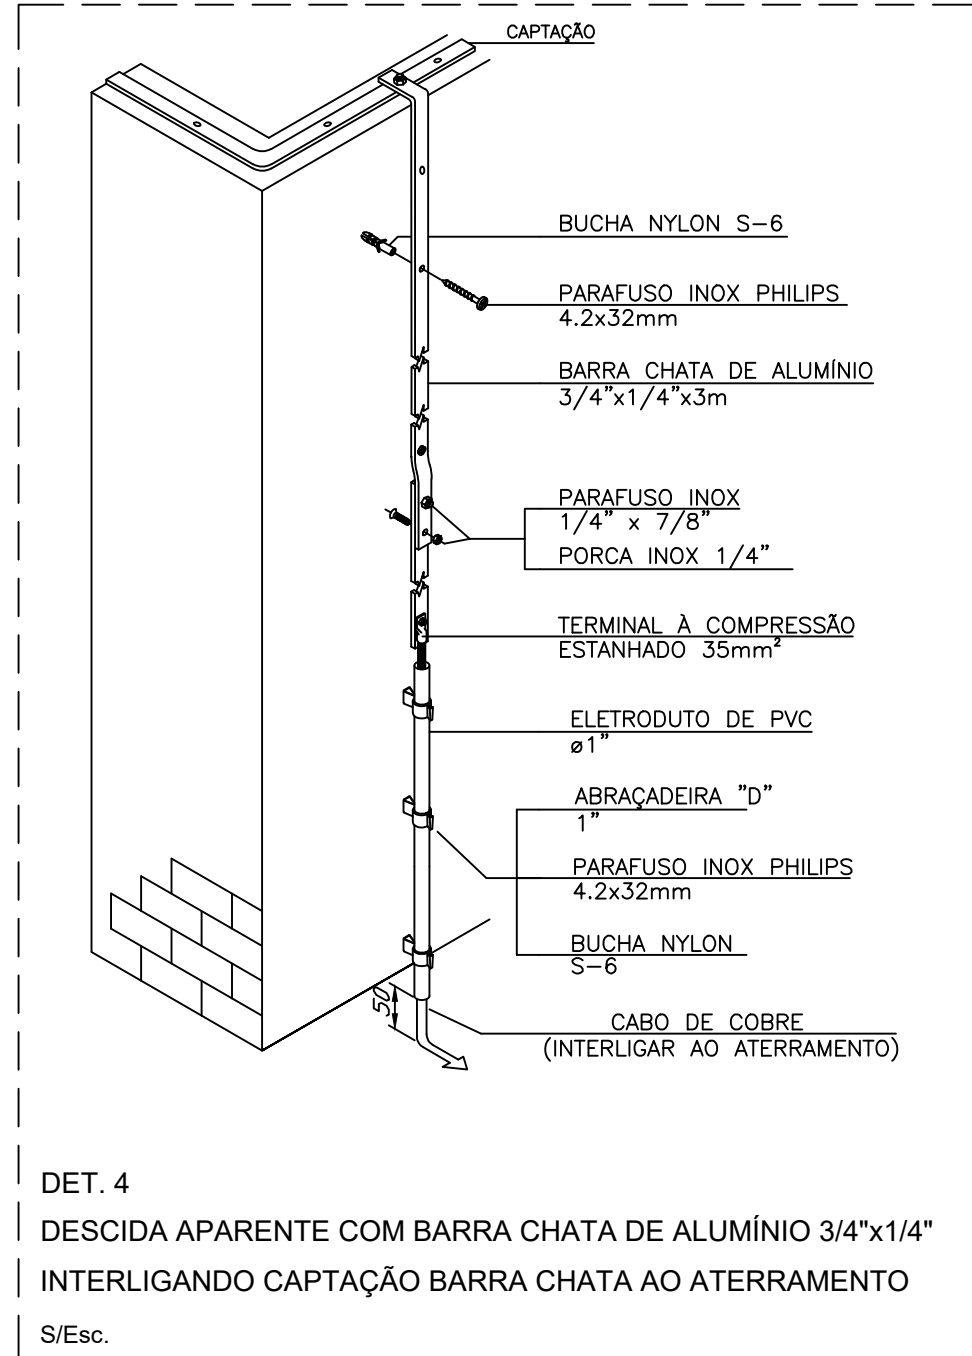

NOTAS GERAIS

1) ESTE PROJETO FOI ELABORADO SEGUNDO AS NORMAS DA ABNT NBR 5419/2015-1/2/3 E 4 (PROTEÇÃO CONTRA DESCARGAS ATMOSFÉRICAS: PRINCÍPIOS GERAIS, GERENCIAMENTO DE RISCO, DADOS FÍSICOS A ESTRUTURAS E PERIGO À VIDA E, SISTEMAS ELÉTRICOS E ELETRÔNICOS INTERNOS À ESTRUTURA).

- NR 10 - SEGURANÇA EM INSTALAÇÕES E SERVIÇOS EM ELETRICIDADE - MTE (ITEM 16.º DO ITEM 10.2.4)
- PORTARIA Nº 156, DE 31 DE OUTUBRO DE 2000 DO CBMERJ (ART. 1º, § 1º)
- COSCIP - CÓDIGO DE SEGURANÇA CONTRA INCÊNDIO E PÂNICO - CBMERJ
- CONFEA - CONSELHO FEDERAL DE ENGENHARIA, ARQUITETURA E AGRONOMIA: DECISÃO NORMATIVA Nº 70 DE 26 DE OUTUBRO DE 2001

2) PARA OUTRAS INFORMAÇÕES, VER MEMORIAL DESCRITIVO.

* NÍVEL DE PROTEÇÃO II

Corrente máxima esperada: 150kA
Corrente mínima esperada: 5kA
Eficiência: 95%

SUBSISTEMA DE CAPTAÇÃO COM MINI CAPTOR DE ALUMÍNIO 300mm
SUBSISTEMA DE DESCIDAS EM BARRA CHATA EM ALUMÍNIO 7/8" x 1/8" x3000mm
SUBSISTEMA DE ATERRAMENTO COM CABO DE COBRE NU 50mm²

LEGENDA:				
	MINICAPTOR BARRA CHATA DE ALUMÍNIO 7/8"x1/8"x300mm			
	MINICAPTOR BARRA CHATA DE ALUMÍNIO 7/8"x1/8"x300mm			
	CABO DE COBRE NU 50mm² 07 FIOS (NBR 8121)			
	CABO DE COBRE NU 35mm² 07 FIOS (NBR 8121)			
	CX. DE INSPEÇÃO 300x400mm C/TAMPA E HASTE DE COBRE ALTA CAMADA 5/8" x 3m			
	HASTE ATERRAMENTO DE COBRE ALTA CAMADA 5/8" x 3m - DIRETAMENTE ENTERRADA			
	BARRA CHATA CONDUTORA EM ALUMÍNIO 7/8" x 1/8" x 3m (70mm²)			
	CAIXA DE EQUIPOTENCIALIZAÇÃO COM 09 TERMINAIS PARA USO INTERNO E EXTERNO DIMENSÕES: 380x320x175mm			

REV.	DESCRIÇÃO	DATA	EXEC.	VERIF.
1	REVISÃO DO SISTEMA DE CAPTAÇÃO E LISTA DE MATERIAL	28/06/2022	JBM	JBM
0	EMIÇÃO INICIAL	09/05/2022	MCR	MCR
EMITENTE		DATA	EXEC.	VERIF.
CONSORCIO QUANTA / TETRIS / FLEX		06/05/2022	MCR	MCR
CONTRATO Nº 006/2022		06/05/2022	MCR	MCR
JOÃO BATISTA BARBEDO MARINS - CREA RJ - 197202294		09/05/2022	MCR	MCR



PREFEITURA SAQUAREMA
TRABALHO E RESPEITO

SECRETARIA MUNICIPAL DE DESENVOLVIMENTO ECONÔMICO

TÍTULO
COMPLEXO EDUCACIONAL - PALMITAL-APOIO EDUCACIONAL
PROJETO BÁSICO DE SPDA
PLANTAS BAIXA, PLANTA DE COBERTURA E DETALHES

LOCAL: ESTRADA LATINO MELO - BAIRRO DE PALMITAL, 2º DISTRITO - SAQUAREMA - RJ

ARQ. ELETRÔNICO: SQ-OS012.PALMITAL_AE_PB-SPDA-R01

ESCALA: INDICADA

DATA: JUNHO/2022

PRANCHIA: 02/02

01

PLANTA BAIXA

Esc. 1:50