



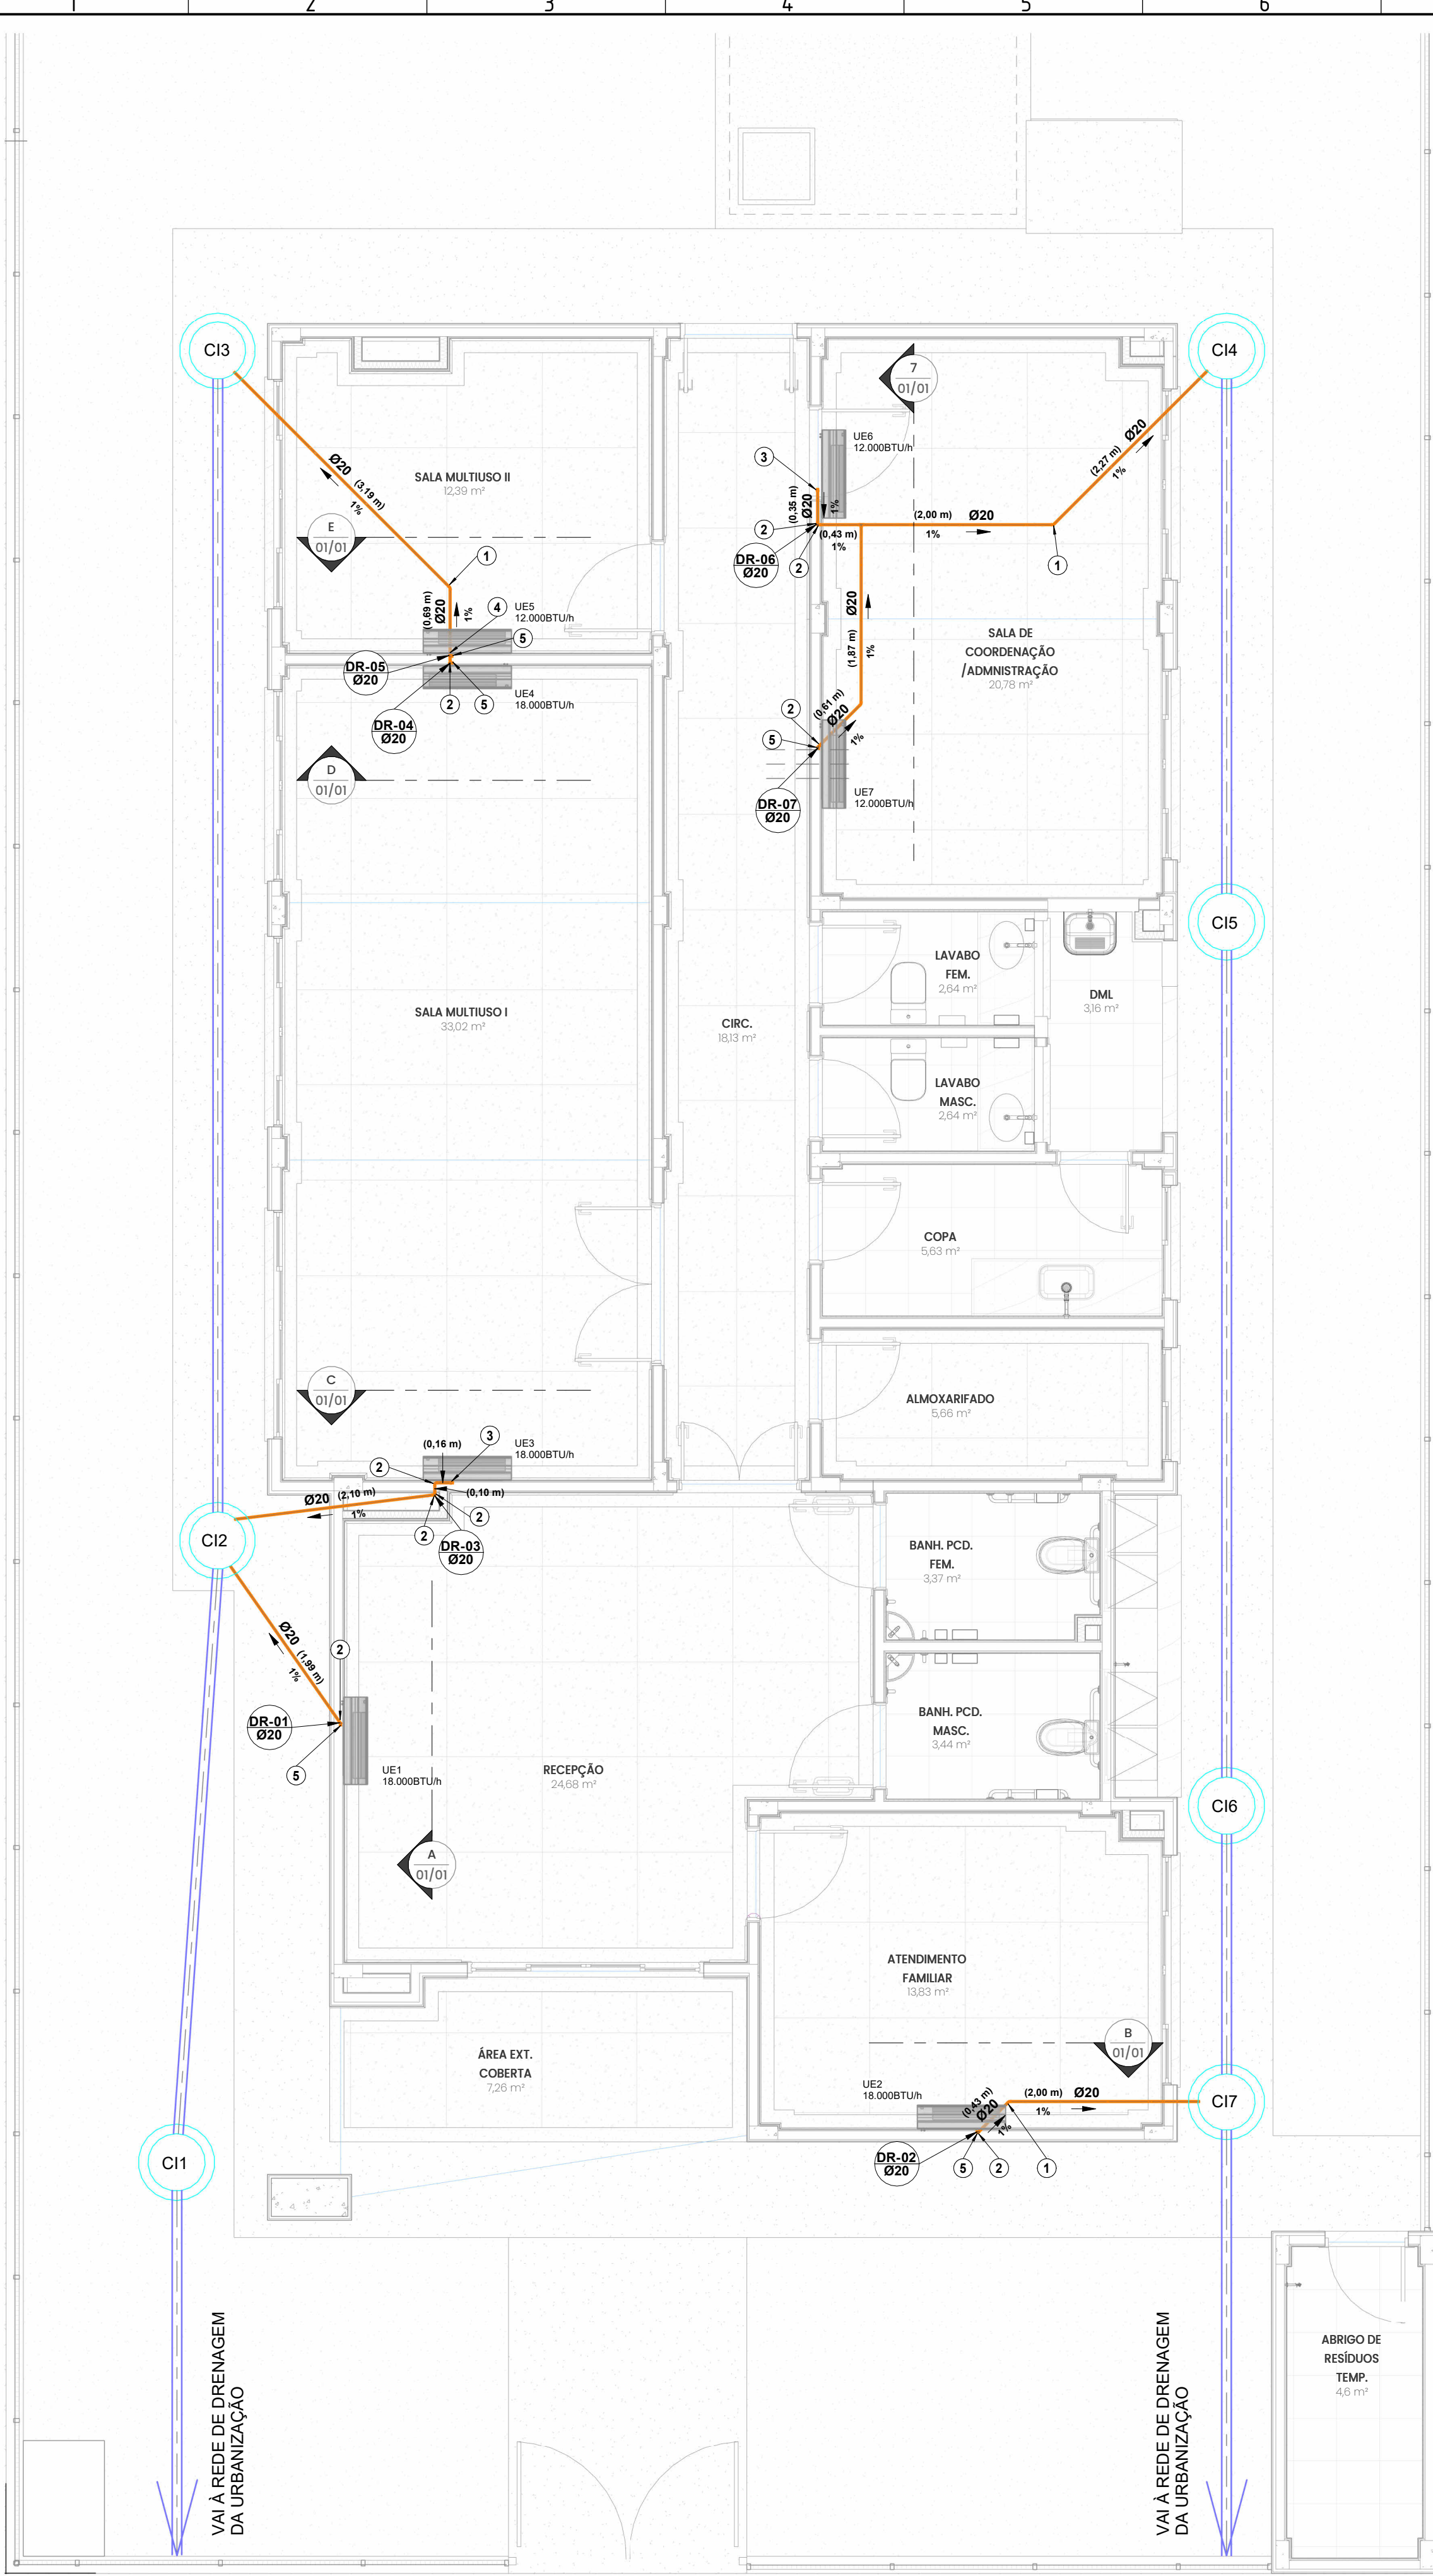

PLANTA DO TÉRREO
1 : 50

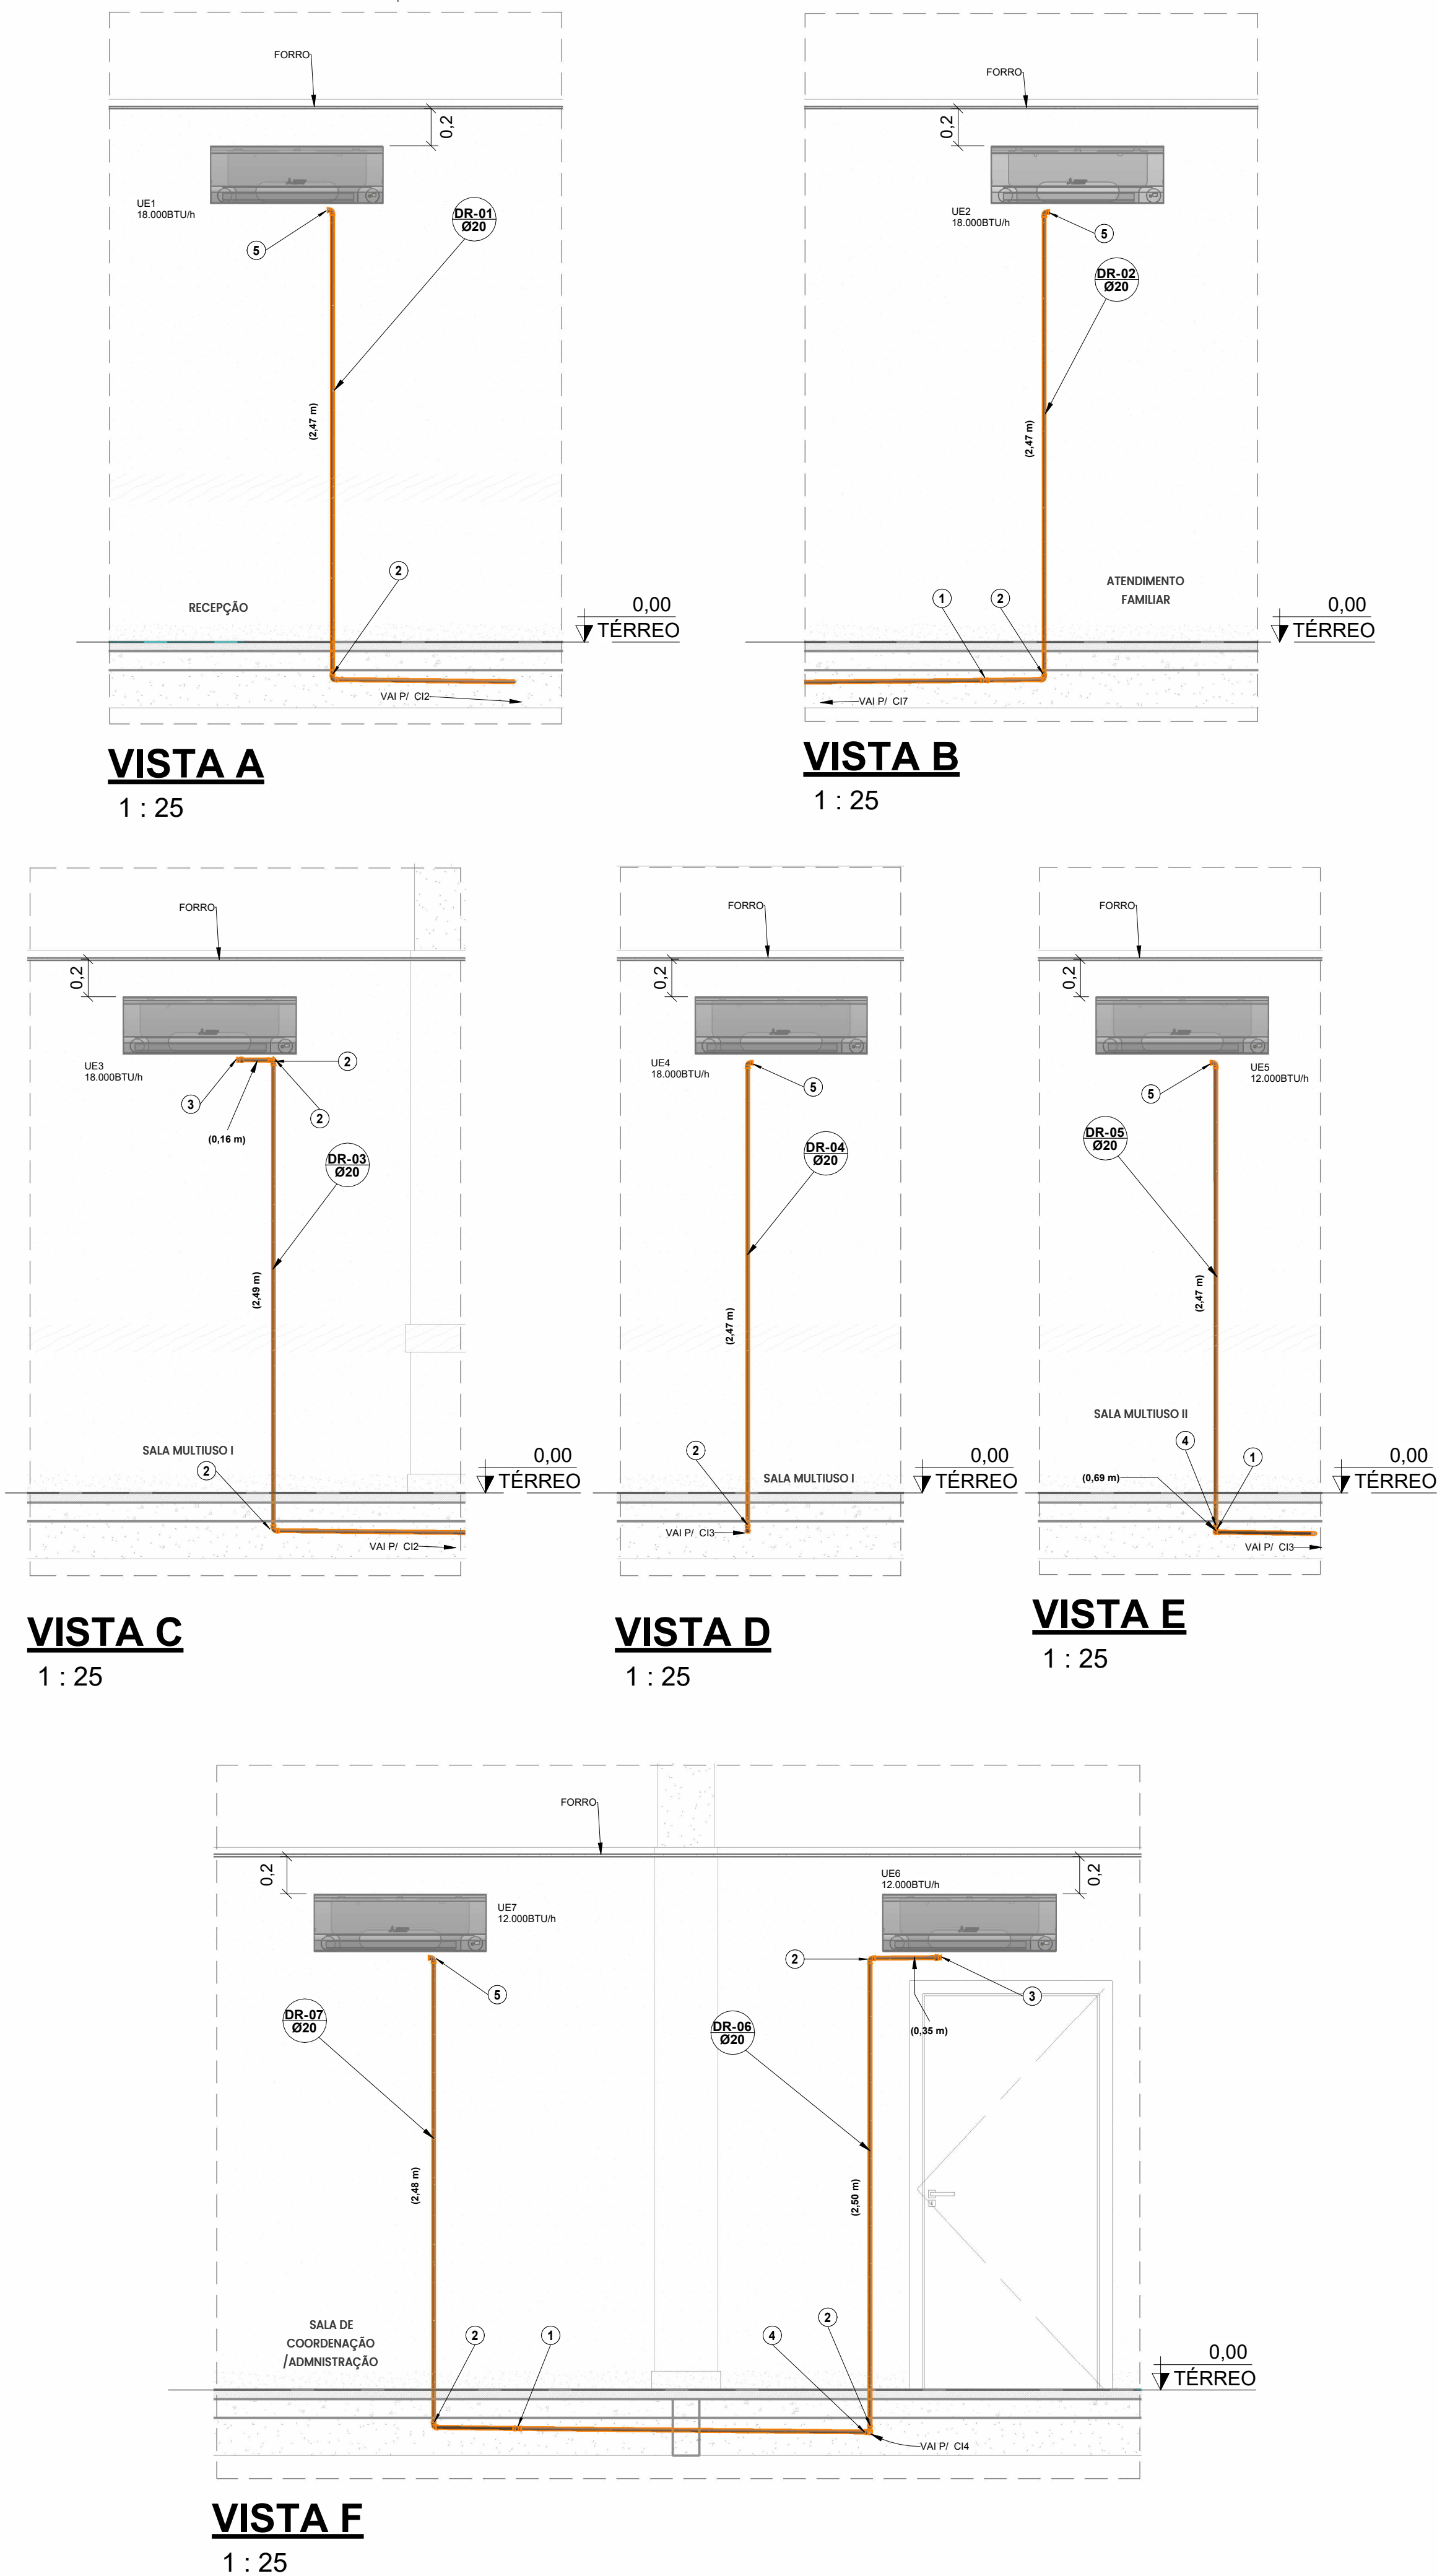

LEGENDA:

- TUBULAÇÃO PVC MARROM - Ø20mm
- TUBULAÇÃO PVC BRANCO DA DRENAGEM PLUVIAL
- TUBO DE QUEDA DO DRENO
nr: número da coluna
xx: diâmetro nominal da coluna
- POSIÇÃO DO ITEM NA LISTA DE MATERIAIS

Quantitativo - Tubos		
DESCRIÇÃO DO MATERIAL	DIÂMETRO NOMINAL (mm)	COMPRIMENTO (m)
Tubo de PVC Rígido Soldável Marrom, conforme NBR 5648	Ø20	39,00

Quantitativo - Conexões e Acessórios		
ID	DESCRIÇÃO DO MATERIAL	QUANT.
1	Joelho 45°, DN20mm, PVC Marrom Soldável, conforme NBR 5648	4
2	Joelho 90°, DN20mm, PVC Marrom Soldável, conforme NBR 5648	9
3	Luva com bolsa e rosca, DN20x1/2", PVC Marrom, conforme NBR 5648	2
4	Tê, DN20mm, PVC Marrom Soldável, conforme NBR 5648	2
5	Joelho 90° com bolsa e rosca, DN20x1/2", PVC Marrom, conforme NBR 5648	5
6	Luva, DN20mm, PVC Marrom Soldável, conforme NBR 5648	7

REV.001	22/06/2022	REVISÃO DAS CAIXAS DE DRENOS	21/06/2022	22/06/2022
REV.000	20/05/2022	EMIÇÃO INICIAL	13/05/2022	20/05/2022
REVISÃO	DATA	DESCRIÇÃO	EXEC.	VERIF.

EMITENTE		EXEC.	MCR	13/05/2022
CONSORCIO QUANTA / TETRIS / FLEX		DES.	RUY	13/05/2022
CONTRATO Nº 006/2022		VER.	MCR	20/05/2022



SECRETARIA MUNICIPAL DE DESENVOLVIMENTO ECONÔMICO

TÍTULO	COMPLEXO EDUCACIONAL - PALMITAL PROJETO BÁSICO DE DRENOS DOS APARELHOS DE AR CONDICIONADO DO APOIO EDUCACIONAL PLANTAS E VISTAS		
--------	--	--	--

LOCALIZAÇÃO	ESTRADA LATINO MELO, NO BAIRRO DE PALMITAL - 2º DISTRITO - SAQUAREMA - RJ	ARQ. ELETRÔNICO	SQ-05012-PALMITAL-AE-PB-DAC-R01/RVT
Nº DOCUMENTO	PD003-SBP007	ESCALA	INDICADA
		DATA	MAIO/2022
		PRANCHA	01/01