


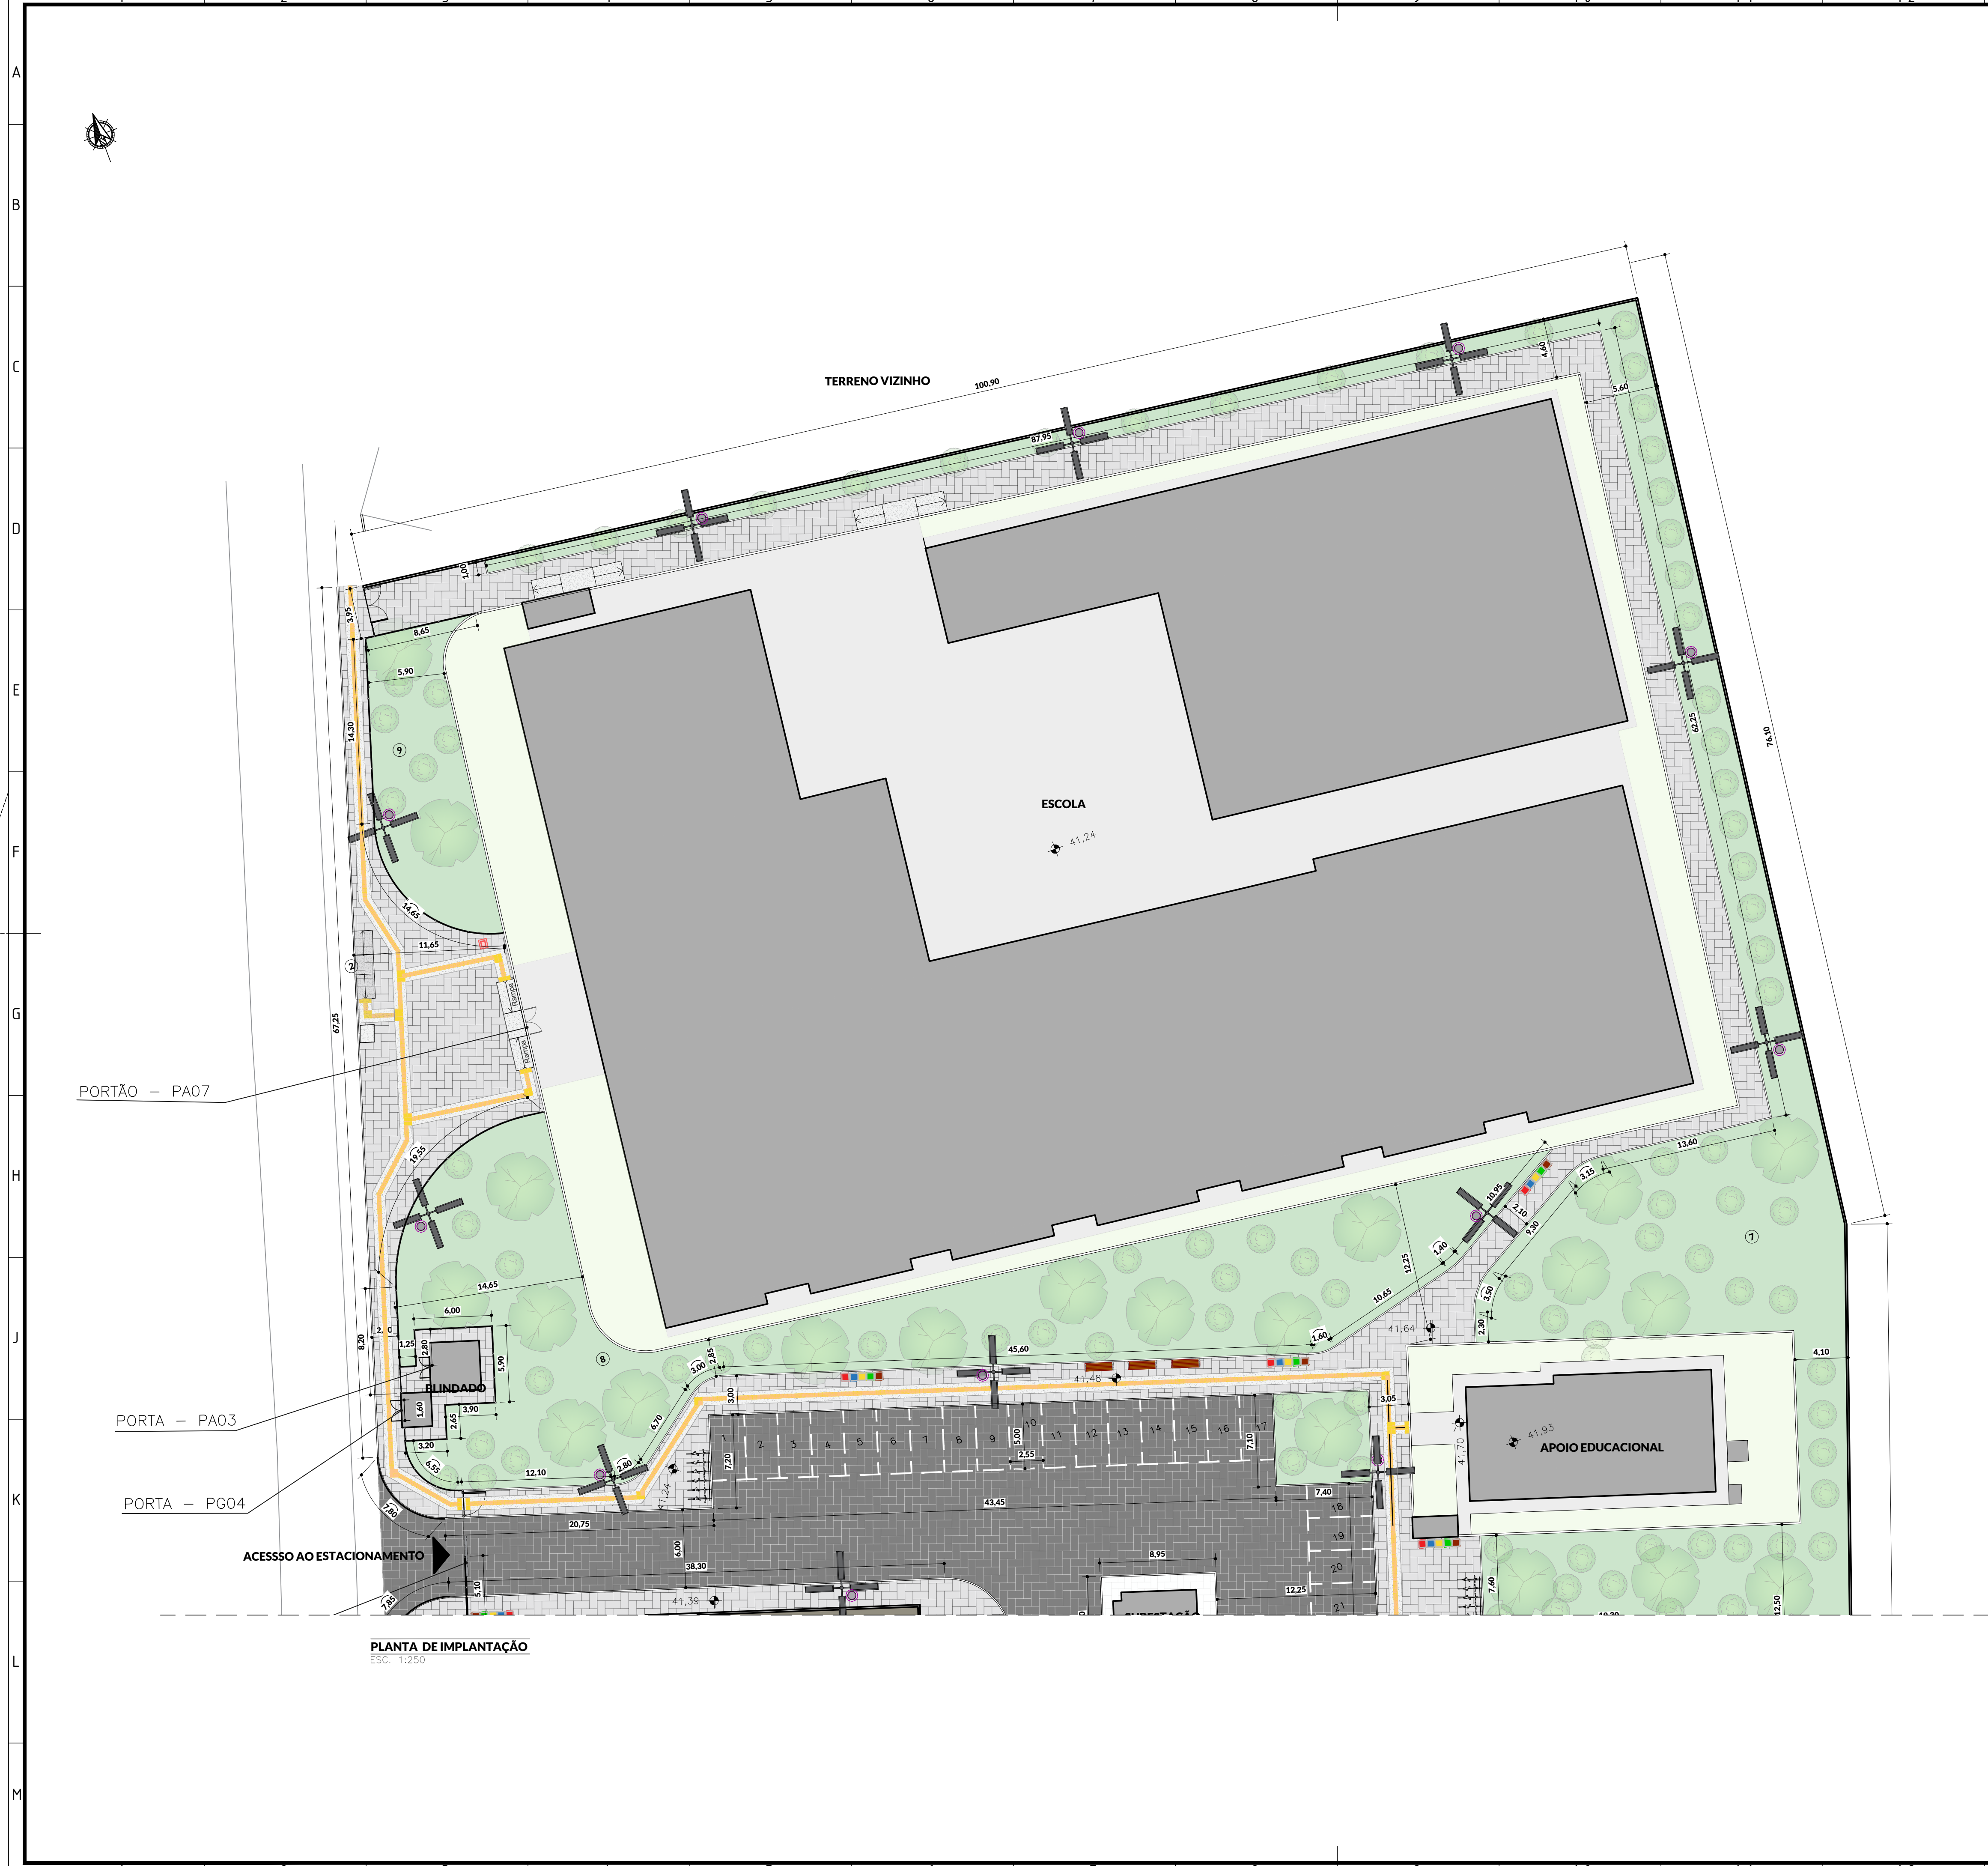

PLANTA DE IMPLANTAÇÃO
ESC. 1:250

LEGENDAS:

GRAMADO
2694,37m²

INTERTRAVADO CINZA, H=6CM
3000,81m²

INTERTRAVADO CINZA, H=10CM
1950,53m²

CALÇADA DE CONCRETO
458,84m²

PISO PODOTÁTIL DIRECIONAL, 25x25x6CM
309,05M

PISO PODOTÁTIL DIRECIONAL, 25x25x6CM
31,75M

BICICLETÁRIO
05 UNIDADES

BANCO DE CONCRETO COM MADEIRA
7 UNIDADES

CONJUNTO COM 5 LIXEIRAS DE COLETA SELETIVA
8 UNIDADES

ARBUSTOS, H= 70CM
115 UNIDADES

ÁRVORE IPÊ OU JACARANDA, H= 4,00 METROS
40 UNIDADES

ESGOTO - CAIXA DE GORDURA

ESGOTO - CAIXA DE PASSAGEM

DRENAGEM - CAIXA DE PASSAGEM

DRENAGEM - CAIXA RALO

DRENAGEM - CAIXA RALO

ELÉTRICA - CAIXA DE PASSAGEM

ELÉTRICA - CAIXA DE PASSAGEM

INCÊNDIO - HIDRANTE DE RECALQUE


POSTE DE 04 PÉTALAS, EM FIBRA DE VIDRO, TIPO CÔNICO COM 9M DE ALTURA ÚTIL

GRADIL EM NYLOFOR - 2,03M DE ALTURA
249,82M

MEIO-FIO TÊNTO, H=30 CM
588,67M

MEIO-FIO, H=30 CM
662,63M

VIGA BALDRAME, H=50 CM
249,82M

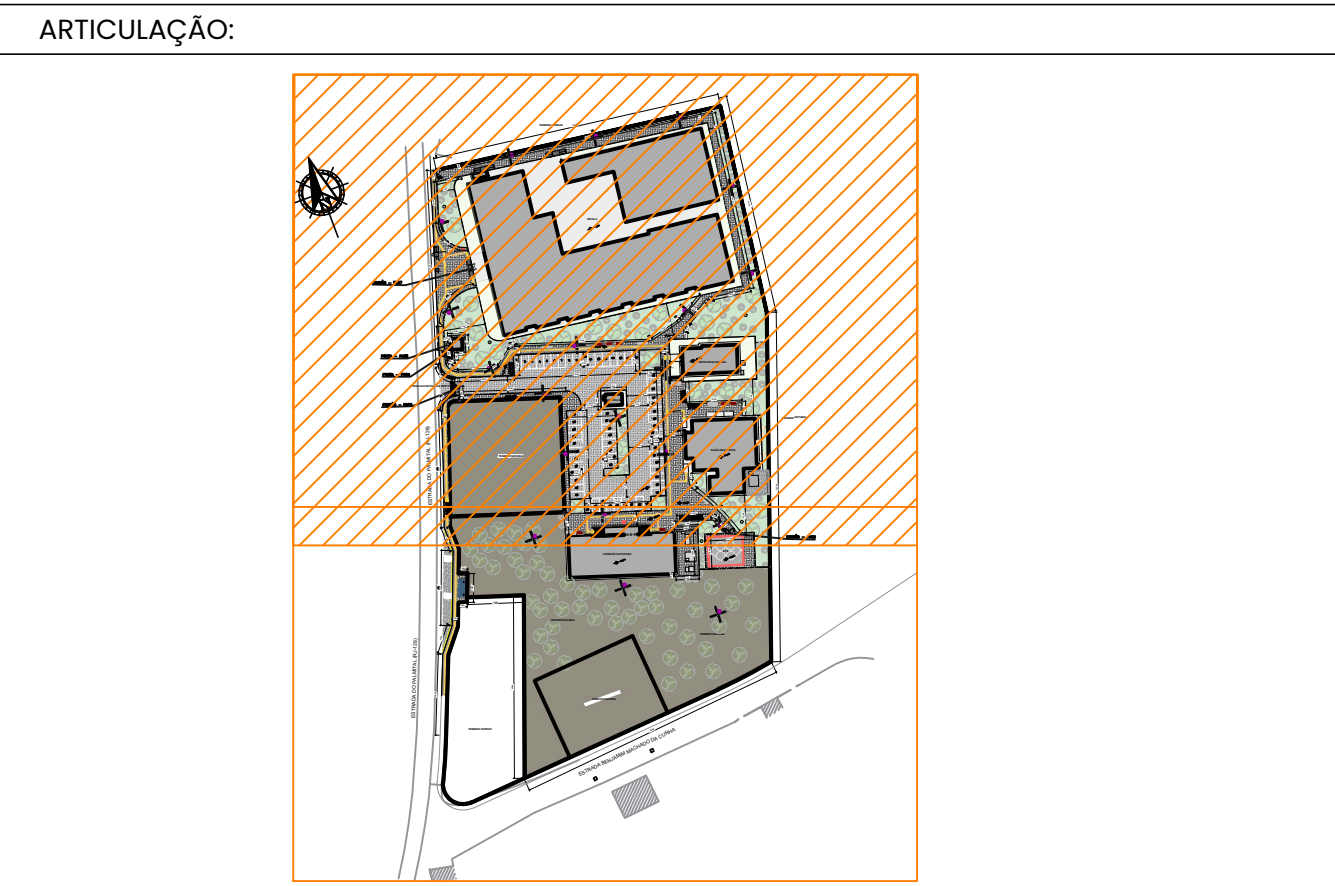

TABELAS:

QUADRO DE PORTÕES					
CÓD.	DIM. (M)		FUNCIONAMENTO	MATERIAL/ACABAMENTO	QNT.
	LAR.	ALT.			
PA02	3,00	1,95	PORTÃO DE ABRIR DUAS FOLHAS	PORTÃO METÁLICO EM PAINEL DE AÇO GALVANIZADO TIPO NYLOFOR COM PINTURA NAVAL NA COR VERDE	1
PA03	1,60	2,30	PORTA DE ABRIR DUAS FOLHAS	PORTÃO DE ALUMÍNIO EM VENEZIANA	1
PG04	1,60	2,20	PORTA DE ABRIR DUAS FOLHAS	PORTÃO DE TELA	1
PA05	3,00	1,95	PORTÃO DE CORRER	PORTÃO METÁLICO EM PAINEL DE AÇO GALVANIZADO TIPO NYLOFOR COM PINTURA NAVAL NA COR VERDE	1
PA07	2,00	1,80	PORTÃO DE ABRIR DUAS FOLHAS	PORTÃO METÁLICO EM PAINEL DE AÇO GALVANIZADO TIPO NYLOFOR COM PINTURA NAVAL NA COR VERDE	1

CÓD.	FUNÇ.	QUADRO DE ÁREAS - CONSTRUÇÕES	PRÉDIO		ÁREA DO PAVIMENTO "TÉRREO"		ÁREA DO PAVIMENTO "SUPERIOR"		ÁREA TOTAL	ÁREA DE PRODUÇÃO		
			AB	TT	AB	TT	AB	TT				
01		PRÉDIO EDUCACIONAL PRINCIPAL + QUADRA POLI-ESPORTIVA COM VESTIÁRIOS E SALAS DE APOIO	AB	92,19M²	TT	3.615,18M²	AB	77,77M²	TT	1.848,91M²	5.466,09 M²	3.714,81M²
			FD	3.522,99M²			FD	1771,05M²				
			AB	100,97M²	TT	667,05M²	AB	-	TT	523,60M²	1.190,65 M²	557,96M²
			FD	546,98M²			FD	523,60M²				
			AB	20,97M²	TT	506,69M²	AB	-	TT	-	506,69 M²	424,38M²
			FD	485,73M²			FD	-				
			AB	11,60M²	TT	183,49M²	AB	-	TT	-	183,49 M²	195,54M²
			FD	171,89M²			FD	-				
			AB	-	TT	-	AB	-	TT	-	25,95 M²	37,33M²
			FD	25,95M²			FD	-				
			AB	-	TT	-	AB	-	TT	-	14,81 M²	25,90M²
			FD	14,81M²			FD	-				
TOTAL GERAL										7.375,48 M²	5.055,92M²	
QUADRO DE ÁREAS GERAL												
ÁREA TOTAL CONSTRUÍDA										7.375,48 M²		
ÁREA TOTAL PROJETADA DAS EDIFICAÇÕES										5.055,92M²		
ÁREA TOTAL DO TERRENO										20.784,00M²		
TAXA DE OCUPAÇÃO										24,32%		

04	RETIFICAÇÃO DO QUANTITATIVO	13/09/2022	RUY	MCR
03	INCLUSÃO DE DETALHAMENTO	21/07/2022	RUY	MCR
02	INCLUSÃO DE COTAS	27/06/2022	JGG	MCR
01	INCLUSÃO DA ÁREA TÉCNICA DO CONEXÃO DO FUTURO	24/05/2022	JGG	MCR
00	EMIÇÃO INICIAL	19/05/2022	JGG	MCR
REV.	DESCRIÇÃO	DATA	EXEC.	VERIF.
EMITENTE				
CONSORCIO QUANTA / TETRIS / FLEX			EXEC.	JGG
CONTRATO Nº 006/2022			DES.	JGG
			VER.	MCR
				25/05/2022

PREFEITURA SAQUAREMA
TRABALHO E RESPEITO

SECRETARIA MUNICIPAL DE DESENVOLVIMENTO ECONÔMICO

TÍTULO
COMPLEXO EDUCACIONAL - PALMITAL
PROJETO BÁSICO DE ARQUITETURA
PLANTA DE ARQUITETURA - PLANTA DE URBANIZAÇÃO

LOCAL	ESTRADA LATINO MELO, PALMITAL 2º DISTRITO (BACAXÁ) - SAQUAREMA/RJ	ARQ. ELETRÔNICO	SQ-05012 PALMITAL-PB ARQ-IMP-URB-R04
Nº	P0003-SBP002	ESCALA	INDICADA
		DATA	MAIO/2022
		PRANCHA	01/04