


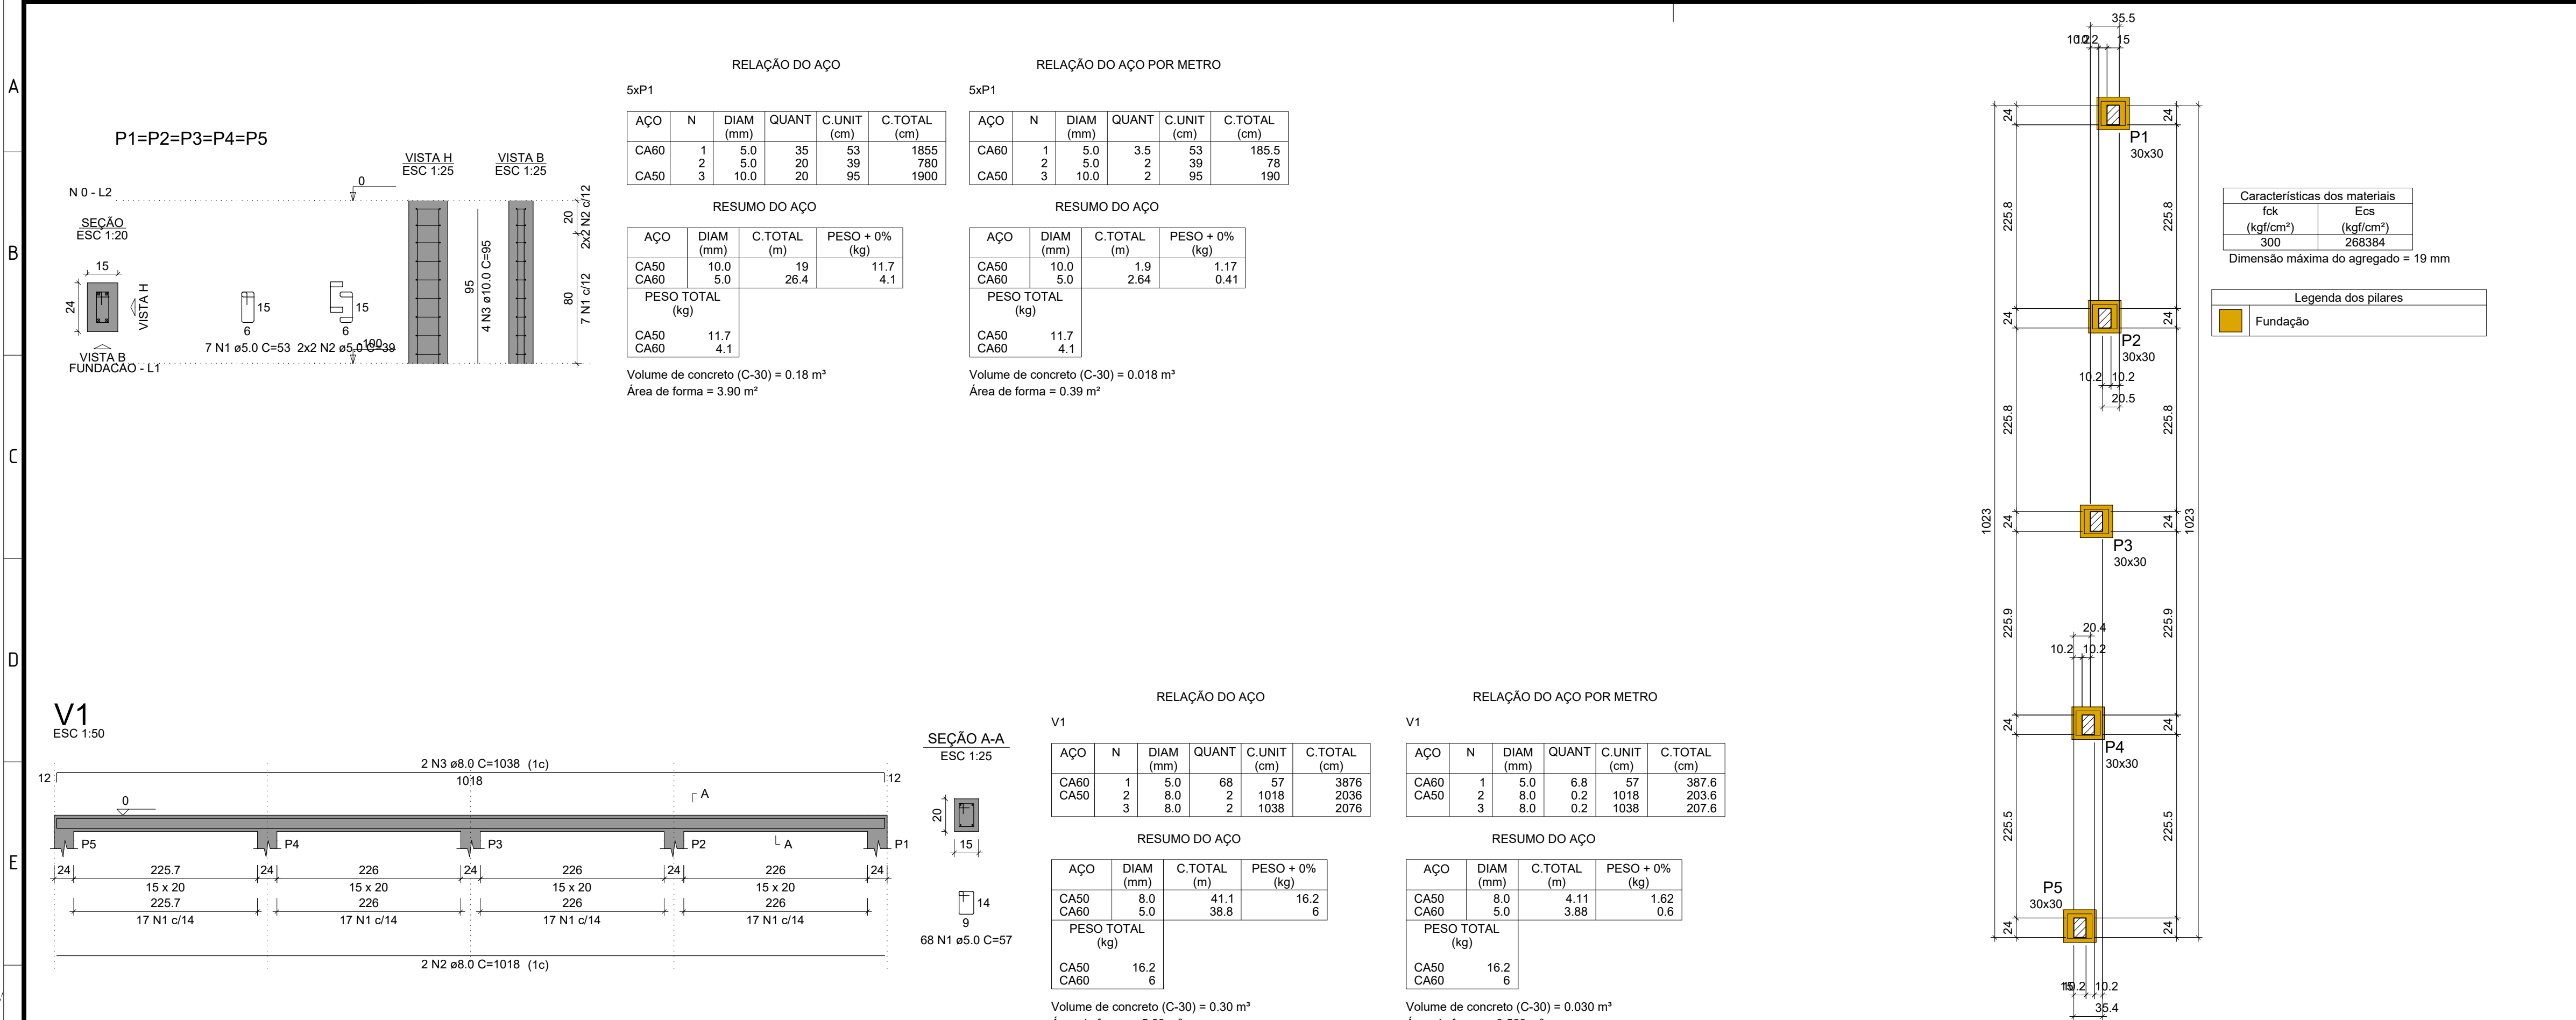

NOTAS:

1 - O DIMENSIONAMENTO DA ESTRUTURA CONSIDEROU UM MURO NOS PADRÕES DE 1,80M DE ALTURA, POSSUINDO 1,40 COMPOSTO EM NYLOFOR E 0,40M EM BLOCOS DE CONCRETO EM ALVENARIA ESTRUTURAL, BASEADO EM UM COMPRIMENTO LONGITUDINAL IGUAL A 10,00M, SENDO REALIZADO A LISTA DE MATERIAL POR METRO AFIM DE DIMENSIONAR OS VALORES QUANTITATIVOS DE MATERIAL

2 - A COTA DE NÍVEL 0 É APENAS UM REFERENCIAL, DEVERÁ SER OBEDECIDO AS COTAS DA IMPLANTAÇÃO E PROJETO ARQUITETÔNICO DE URBANIZAÇÃO RESPECTIVO.

LEGENDA:

Vigas			
Nome	Seção (cm)	Elevação (cm)	Nível (cm)
V1	15x20	0	0

Características dos materiais			
fck (kgf/cm²)	Ecs (kgf/cm²)		
300	268384		

Dimensão máxima do agregado = 19 mm

Pilares			
Nome	Seção (cm)	Elevação (cm)	Nível (cm)
P1	15x24	0	0
P2	15x24	0	0
P3	15x24	0	0
P4	15x24	0	0
P5	15x24	0	0

Características dos materiais			
fck (kgf/cm²)	Ecs (kgf/cm²)		
300	268384		

Dimensão máxima do agregado = 19 mm

Legenda dos pilares			
	Fundação		

Legenda das vigas e paredes			
	Pilar que morre		
	Viga		

SECRETARIA MUNICIPAL DE DESENVOLVIMENTO ECONÔMICO

TÍTULO

COMPLEXO EDUCACIONAL - PALMITAL - MURO NYLOFOR

PROJETO BÁSICO DE ESTRUTURA

PLANTA DE FORMAS E ARMADURAS

LOCAL

ESTRADA LATINO MELO - PALMITAL

2º DISTRITO (BACAXÁ) - SAQUAREMA

ARQ. ELETRÔNICO

SQ_OS006 - PALMITAL_URB_PB_EST_MURO_NYLOFOR_R00

Nº

PDX003 - SBPD04

ESCALA

INDICADA

DATA

JUNHO/2022

PRANCHIA

001/001

EMISSÃO INICIAL

20/06/2022

DMJ

MAIOR

REV.

DESCRÇÃO

DATA

EXEC.

VERIF.

EMITENTE

CONSORCIO QUANTA / TETRIS / FLEX

CONTRATO Nº 006/2022

EXEC.

TLS

17/06/2022

DES.

TLS

17/06/2022

VER.

MCR

20/06/2022

MARCOS CAMARA REBELO - CREA/RJ - 200727911-8



PREFEITURA

SAQUAREMA

TRABALHO E RESPEITO