


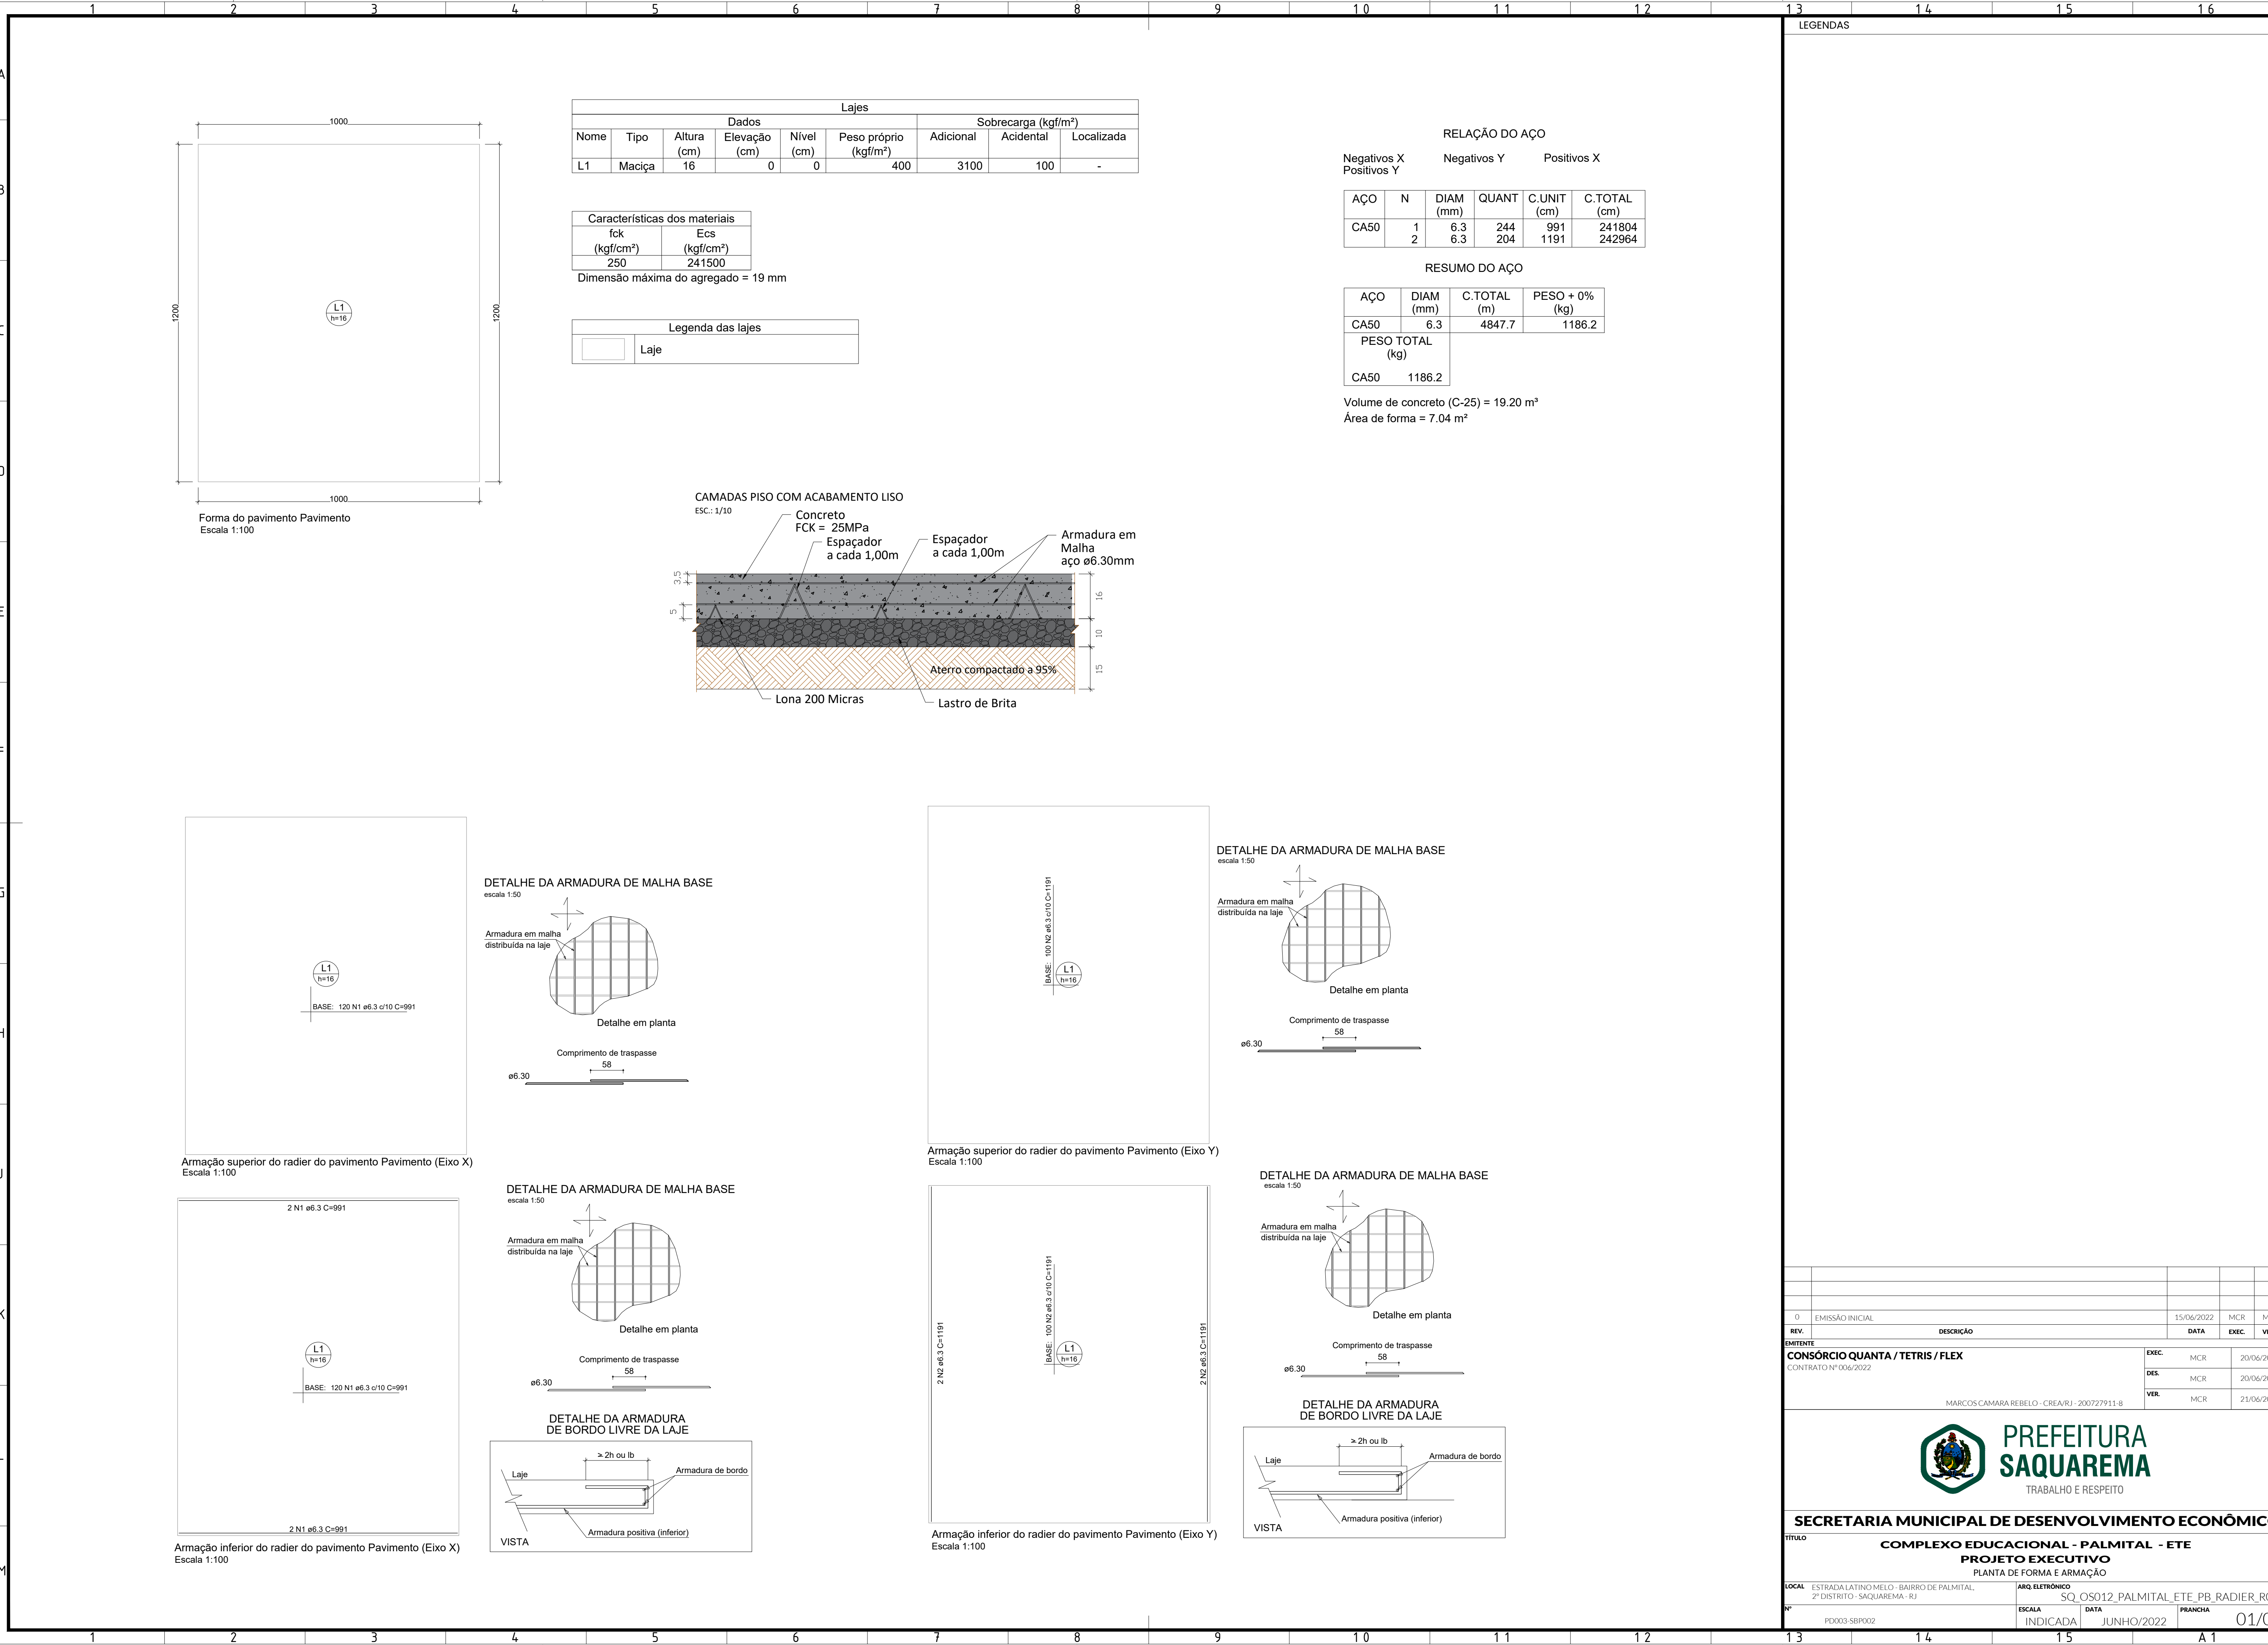

LEGENDAS

0	EMIÇÃO INICIAL	15/06/2022	MCR	MCR
REV.	DESCRIÇÃO	DATA	EXEC.	VERIF.
EMITENTE				
CONSORCIO QUANTA / TETRIS / FLEX CONTRATO Nº 006/2022		EXEC.	MCR	20/06/2022
		DES.	MCR	20/06/2022
		VER.	MCR	21/06/2022
MARCOS CAMARA REBELO - CREA/RJ - 200727911-8				
<div><div></div><div>PREFEITURA SAQUAREMA TRABALHO E RESPEITO</div></div>				
SECRETARIA MUNICIPAL DE DESENVOLVIMENTO ECONÔMICO				
TITULO				
COMPLEXO EDUCACIONAL - PALMITAL - ETE				
PROJETO EXECUTIVO				
PLANTA DE FORMA E ARMAÇÃO				
LOCAL	ESTRADA LATINO MELO - BAIRRO DE PALMITAL, 2º DISTRITO - SAQUAREMA - RJ	ARQ. ELETRÔNICO	SQ_OS012_PALMITAL_ETE_PB_RADIER_R00	
Nº	PD003-SBP002	ESCALA	DATA	PRANCHA
		INDICADA	JUNHO/2022	01/01