


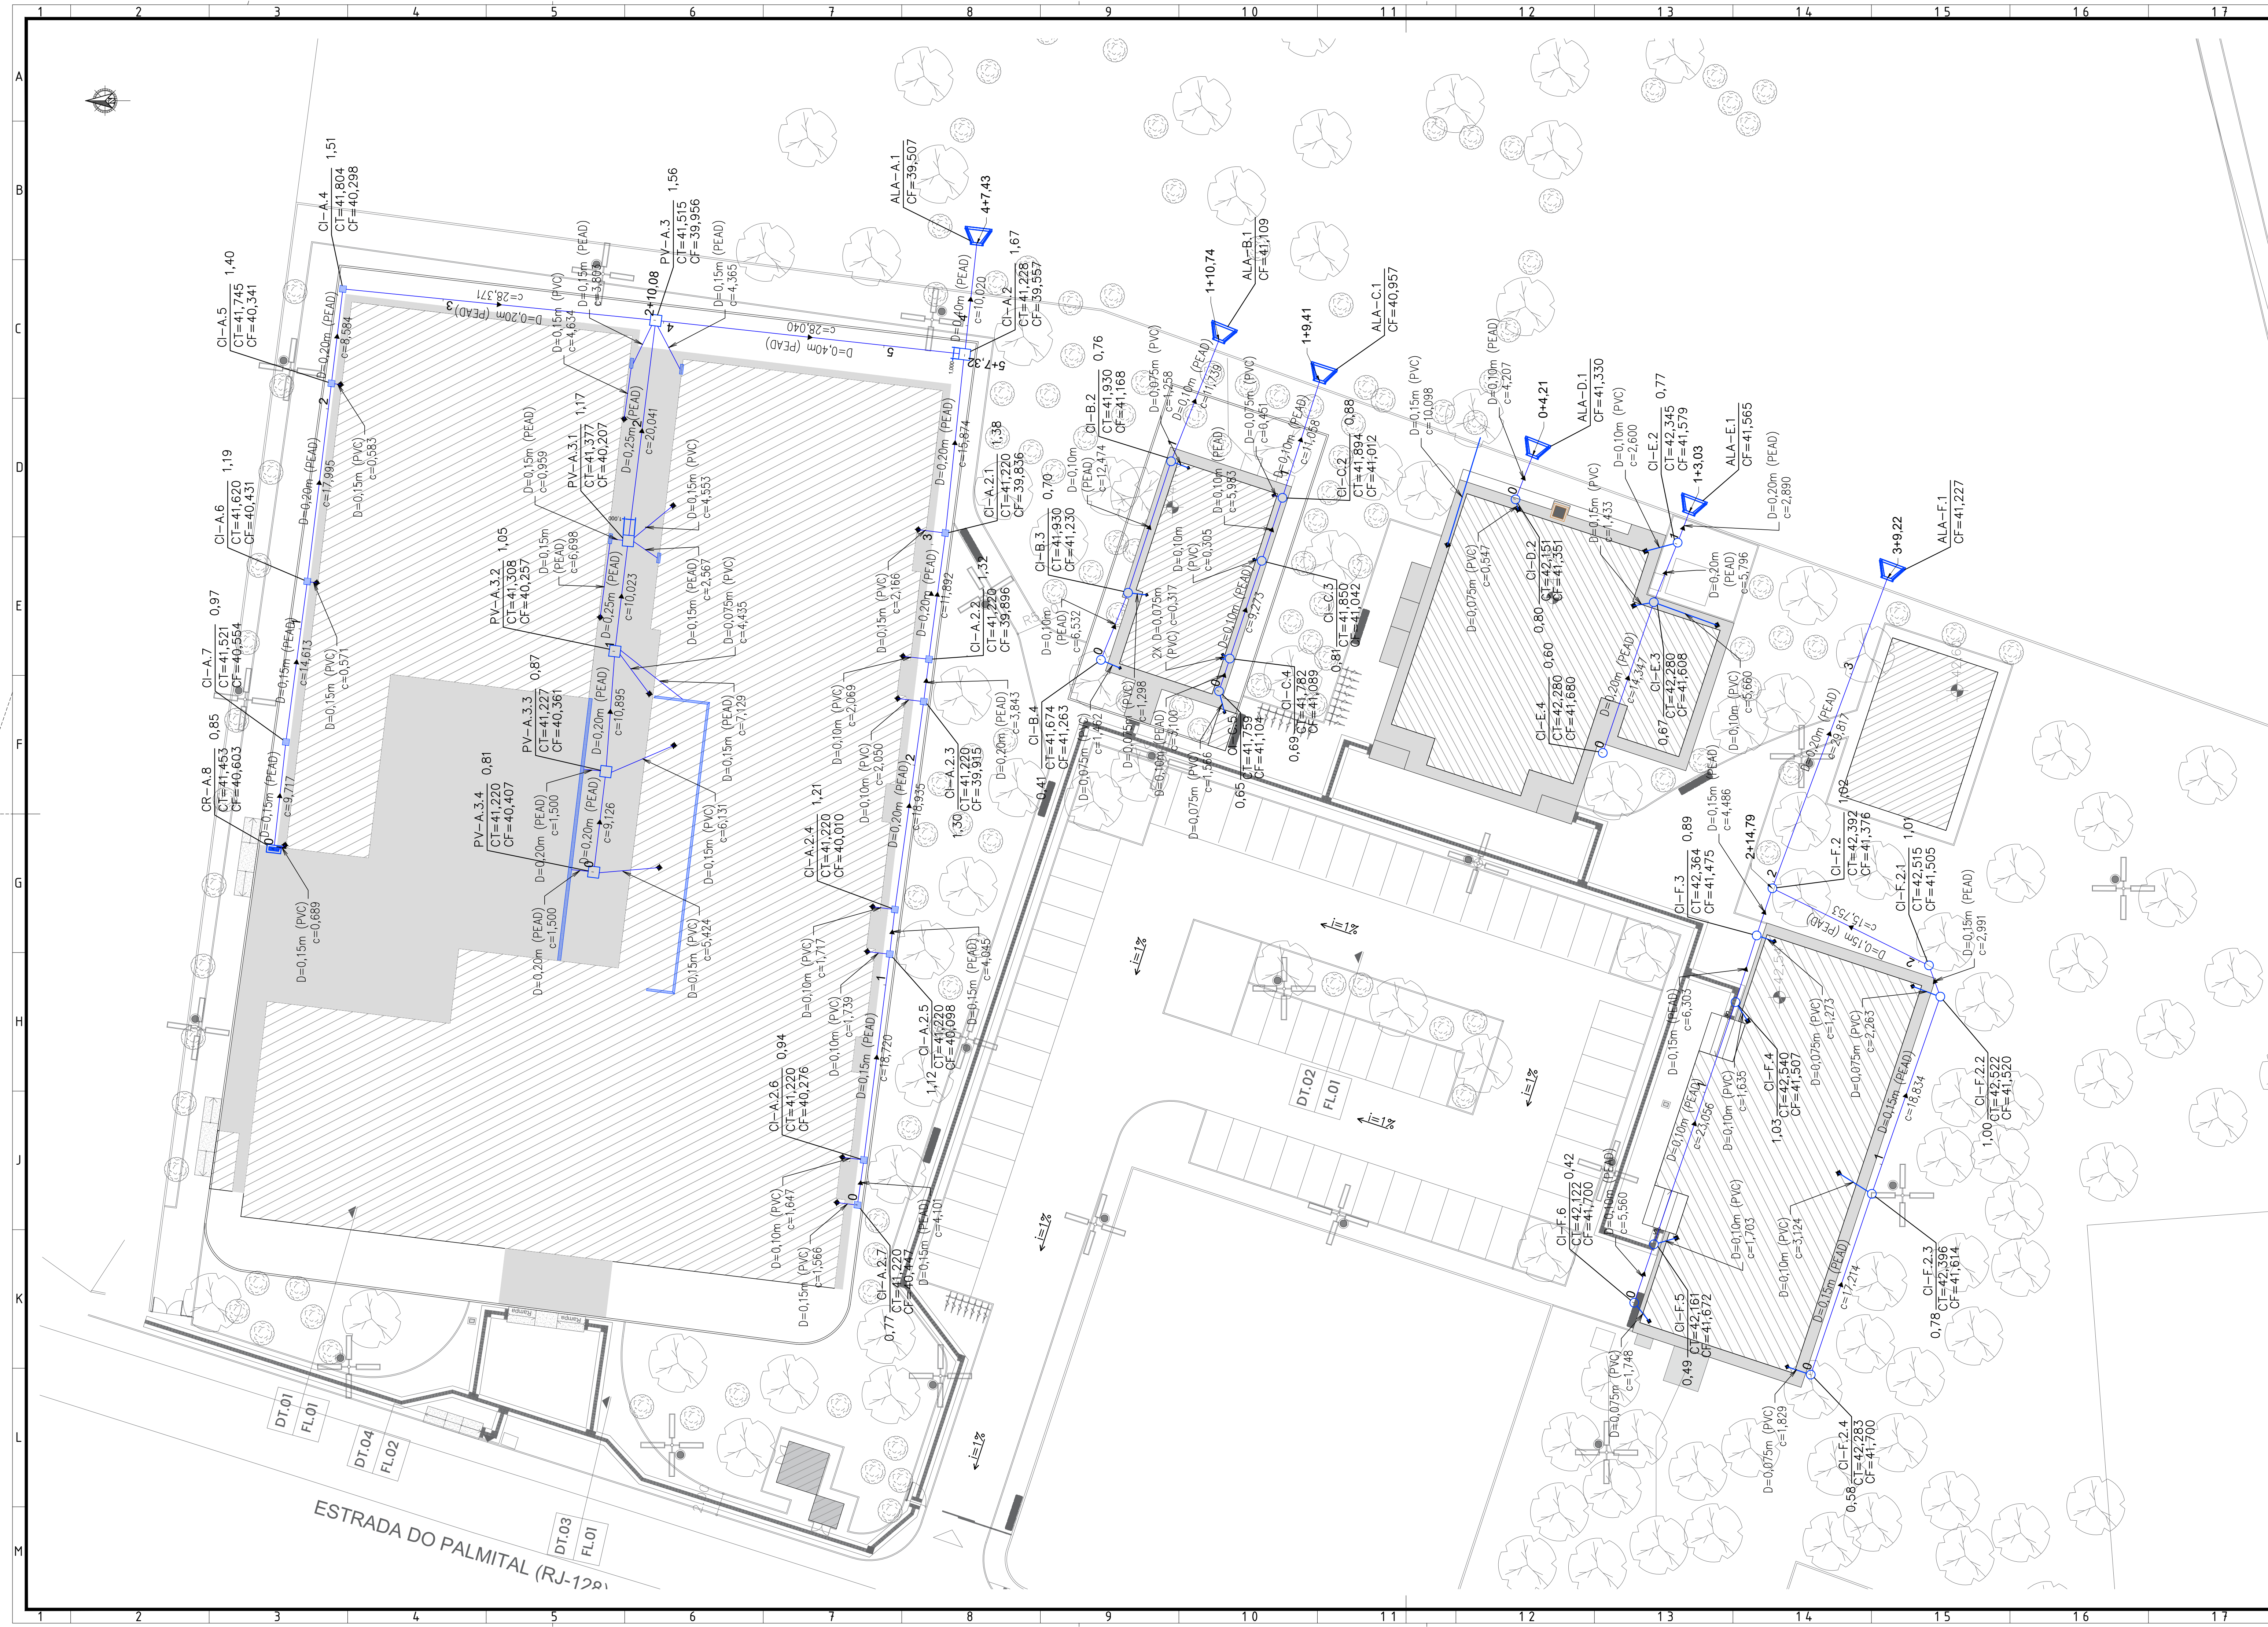

NOTAS:

- DATUM HORIZONTAL: SIRGAS2000—TRANSPORTE DE COORDENADAS UTILIZANDO GPS GEODÉSICO, TENDO COMO BASE REFERENCIAL A ESTAÇÃO DE MONITORAMENTO CONTÍNUO ONRJ, DATUM VERTICAL – IMBTUBA.
- DIMENSÕES E ELEVÇÕES EM METROS, EXCETO ONDE INDICADO;
- DISTÂNCIA ENTRE AS ESTACAS DE 20m;

LEGENDA:

PLANTA

- REDE
- POÇO DE VISITA
- INDICA DRENAGEM SUPERFICIAL
- MEIO FIO PROJETADO

PERFIL

DIMENSÃO DA TUBULAÇÃO OU GALERIA (m)

COMPRIMENTO – INCLINAÇÃO

GERATRIZ INTERNA A MONTANTE

GERATRIZ INTERNA A JUSANTE

GI = GERATRIZ INTERIOR

REC. = RECORRIMENTO

L = COMPRIMENTO

I = INCLINAÇÃO NA REDE

D = DIÂMETRO DO TUBO

Nº DO PV

COTA DE TOPO

COTA DE FUNDO

PROFUNDIDADE

ARTICULAÇÃO:

2	INCLUSÃO DE TABELAS	05/07/2022	AFC	MCR
1	LIGAÇÃO DA DRENAGEM DAS EDIFICAÇÕES ÀS C/3 DA URBANIZAÇÃO E QUANTITATIVO	21/06/2022	AFC	MCR
0	EMIÇÃO INICIAL	16/06/2022	AFC	MCR

REV.	DESCRIÇÃO	DATA	EXEC.	VERIF.
01	CONSORCIO QUANTA / TETRIS / FLEX	15/06/2022	AFC	MCR
02	CONTRATO Nº 006/2022	15/06/2022	AFC	MCR
03		16/06/2022	MCR	

EMITENTE: MARCOS CAMARA REBELO - CREA/RJ - 200727911-8

PREFEITURA SAQUAREMA

TRABALHO E RESPEITO

SECRETARIA MUNICIPAL DE DESENVOLVIMENTO ECONÔMICO

COMPLEXO EDUCACIONAL - PALMITAL

PROJETO EXECUTIVO DE DRENAGEM

PLANTA

LOCAL: ESTRADA LATINO MELO - BAIRRO DE PALMITAL, 2º DISTRITO - SAQUAREMA - RJ

ARQ. ELETRÔNICO: SQ-OS012_PALMITAL_PE-DRE-R02

ESCALA: 1:250

DATA: JUNHO/2022

PRANCHA: 001/003

P0004-SBP013