


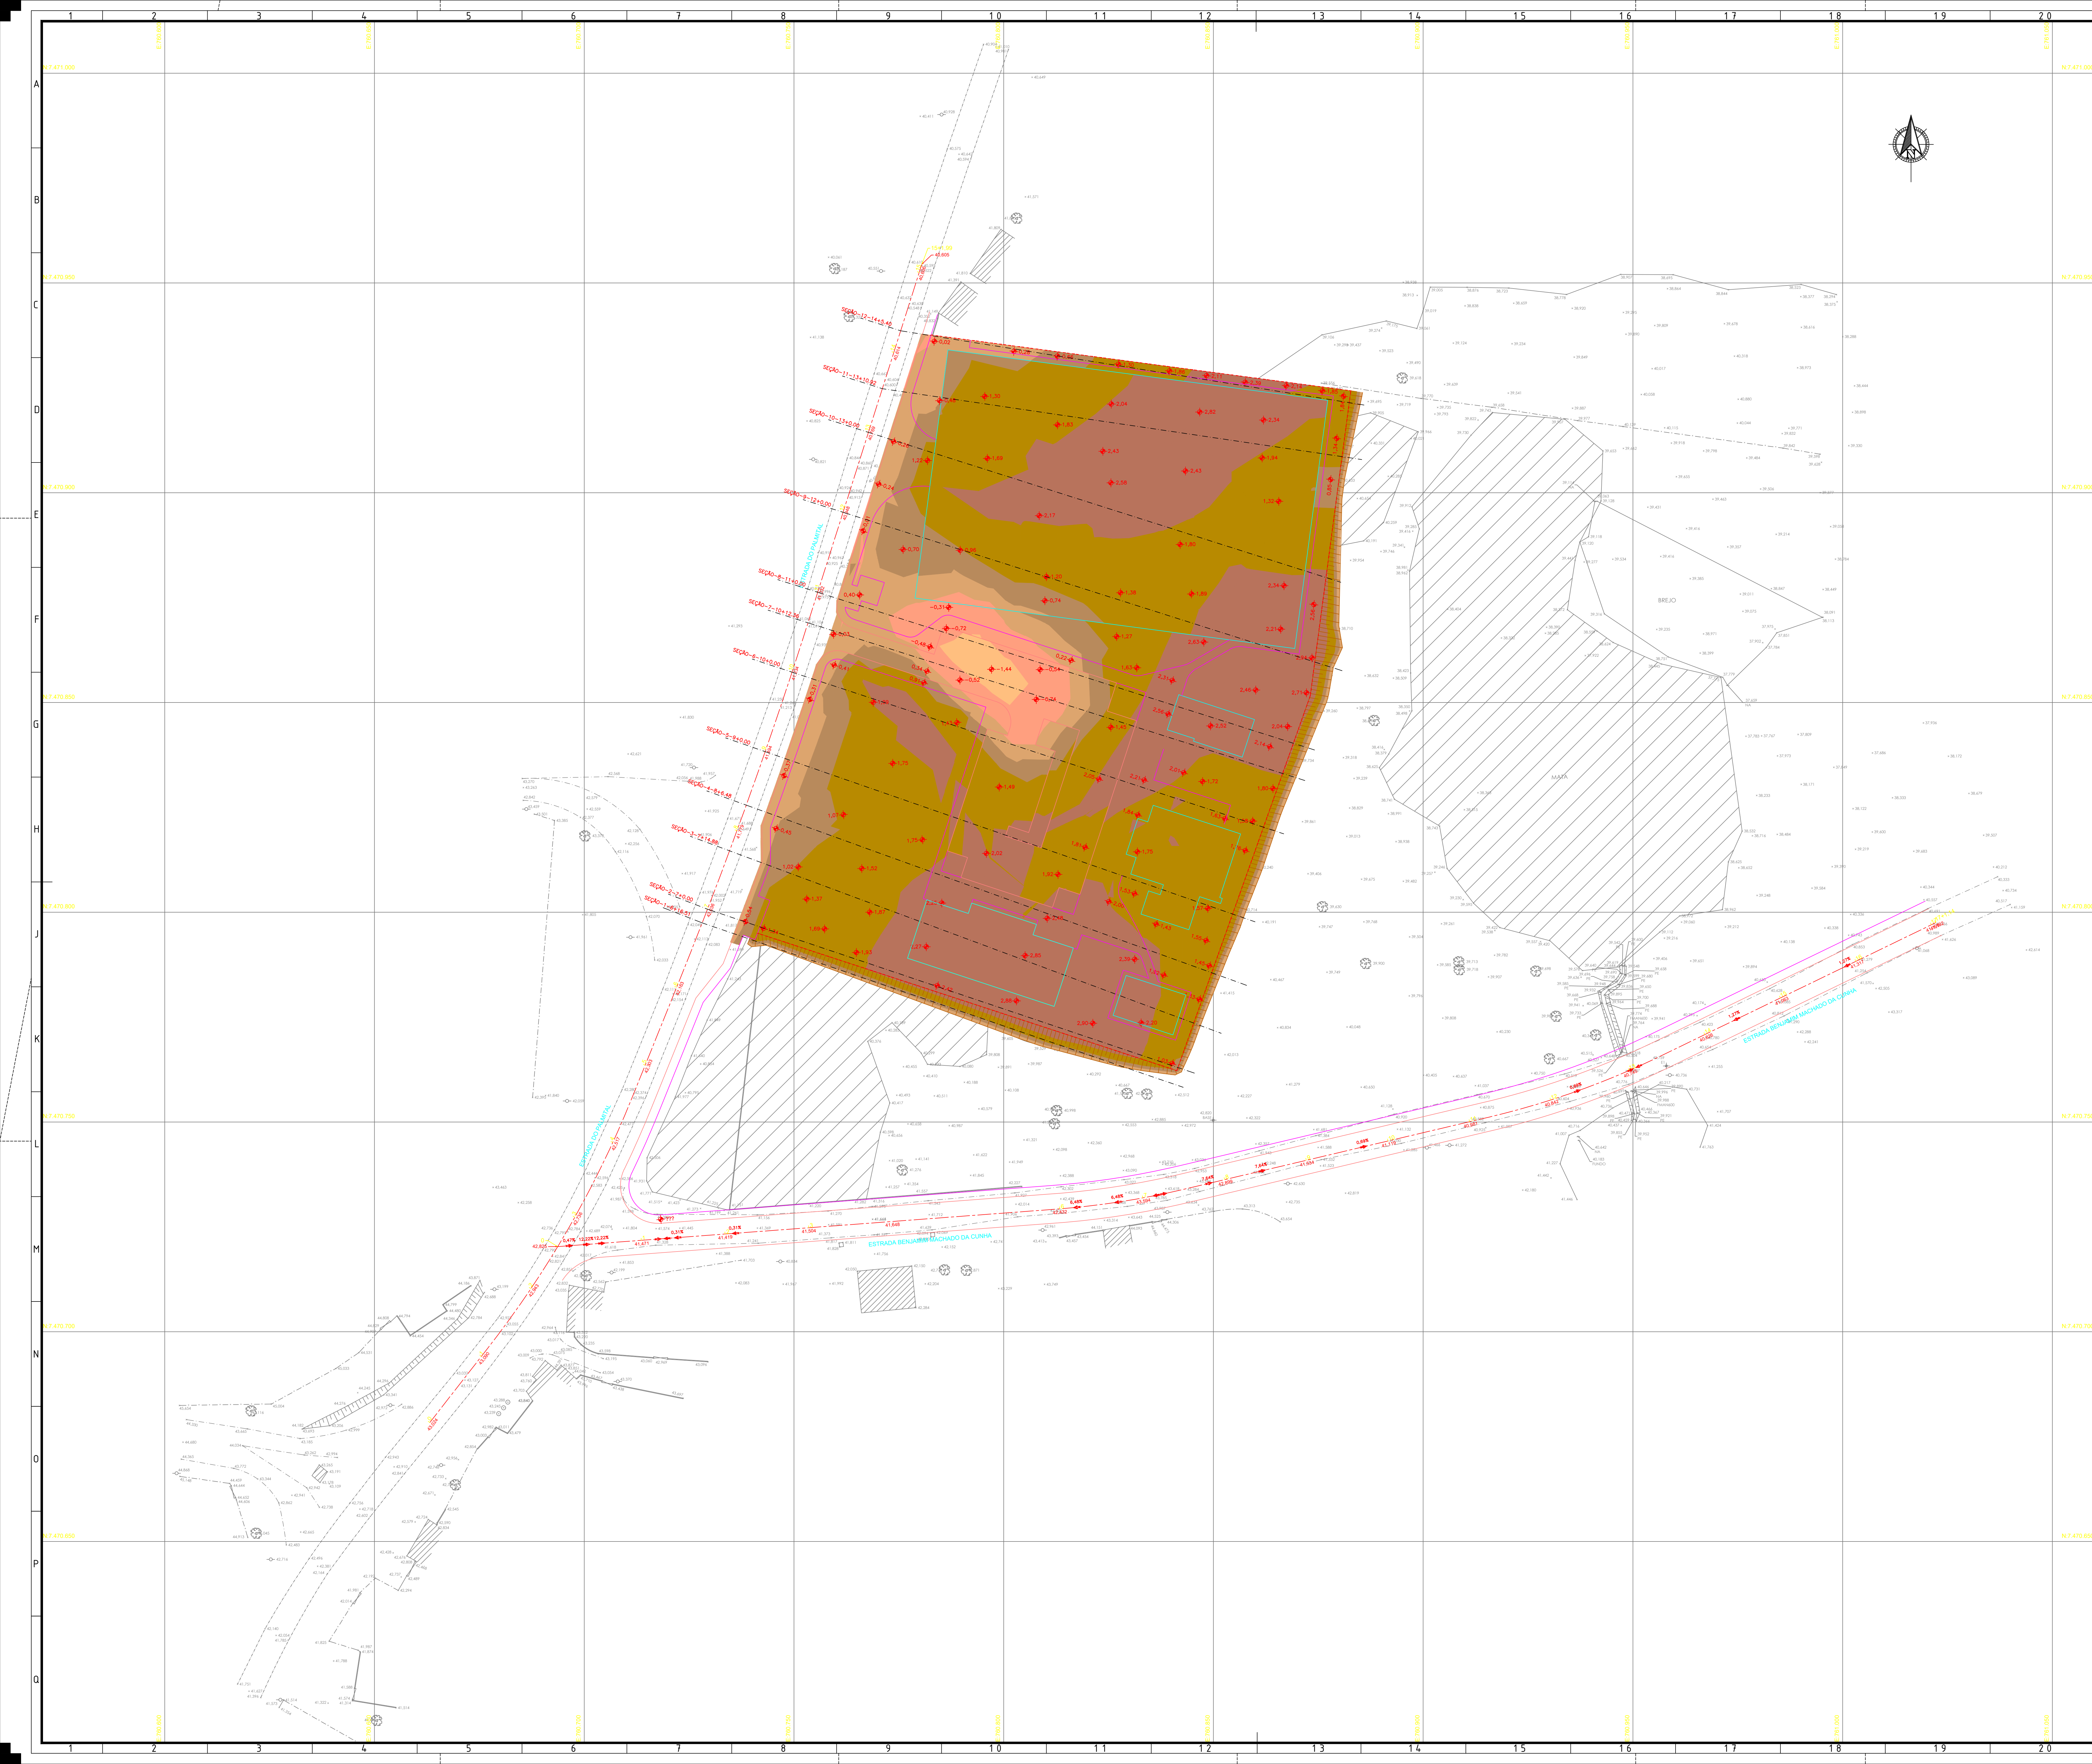

NOTAS:

1. DATUM HORIZONTAL: SIRGAS2000-TRANSPORTE DE COORDENADAS UTILIZANDO GPS GEODÉSICO, TENDO COMO BASE REFERENCIAL A ESTAÇÃO DE MONITORAMENTO CONTÍNUO ONRJ, DATUM VERTICAL - IMBITUBA.
2. DIMENSÕES E ELEVAÇÕES EM METROS, EXCETO ONDE INDICADO;
3. DISTÂNCIA ENTRE AS ESTACAS DE 20m;

LEGENDA:

|                                                                                     |        |                                    |
|-------------------------------------------------------------------------------------|--------|------------------------------------|
|  | ESTACA | INFORMAÇÕES DO ESTACQUEAMENTO      |
|  |        | MEIO FIO PROJETADO                 |
|  | -2,38  | DIFERENÇA DE NÍVEL EM CORTE/ATERRO |
|  |        | MURO                               |
|  |        | PLATO DAS EDIFICAÇÕES              |
|  |        | INDICAÇÃO DO TALUDE                |
|  |        | SENTIDO DO ESCOAMENTO              |

| TABELA DE CORTE E ATERRO |        |         |                                                                                     |        |
|--------------------------|--------|---------|-------------------------------------------------------------------------------------|--------|
| DE                       | PARA   | ÁREA    | COR                                                                                 | TIPO   |
| -1.750                   | -1.000 | 172.30  |  | CORTE  |
| -1.000                   | 0.000  | 676.68  |  | CORTE  |
| 0.000                    | 0.500  | 1897.07 |  | ATERRO |
| 0.500                    | 1.000  | 2083.84 |  | ATERRO |
| 1.000                    | 2.000  | 8614.58 |  | ATERRO |
| 2.000                    | 3.150  | 6309.57 |  | ATERRO |

|      |                |            |       |        |
|------|----------------|------------|-------|--------|
|      |                |            |       |        |
|      |                |            |       |        |
| 0    | EMIÇÃO INICIAL | 28/06/2022 | AFC   | MCR    |
| REV. | descrição      | DATA       | EXEC. | VERIF. |

|                                              |  |       |      |            |
|----------------------------------------------|--|-------|------|------------|
| CONTRATONº 006/2022                          |  | EXEC. | AF-C | 28/06/2022 |
|                                              |  | DES.  | AF-C | 28/06/2022 |
| MARCOS CAMARA REBELO - CREA/RJ - 200727911-8 |  | VER.  | MACR | 29/06/2022 |



**PREFEITURA**  
**SAQUAREMA**  
TRABALHO E RESPEITO

**SECRETARIA MUNICIPAL DE DESENVOLVIMENTO ECONÔMICO**

**COMPLEXO EDUCACIONAL - PALMITAL**  
**PROJETO BÁSICO ARQUITETURA - TERRAPLANAGEM**  
PLANTA BAIXA

|       |                                                                       |                 |                              |
|-------|-----------------------------------------------------------------------|-----------------|------------------------------|
| LOCAL | ESTRADA LATINO MELO, PALMITAL<br>2º DISTRITO (BACAXÁ) - SAQUEIREMA/RJ | ARQ. ELETRÔNICO | SQ-OS012-PALMITAL-PB-TRP-R00 |
|-------|-----------------------------------------------------------------------|-----------------|------------------------------|

|              |        |            |         |
|--------------|--------|------------|---------|
| Nº           | ESCALA | DATA       | FRANCHA |
| PD003-SBPO03 | 1:500  | JUNHO/2022 | 001/002 |

|    |    |    |    |
|----|----|----|----|
| 21 | 22 | 23 | A0 |
|----|----|----|----|