


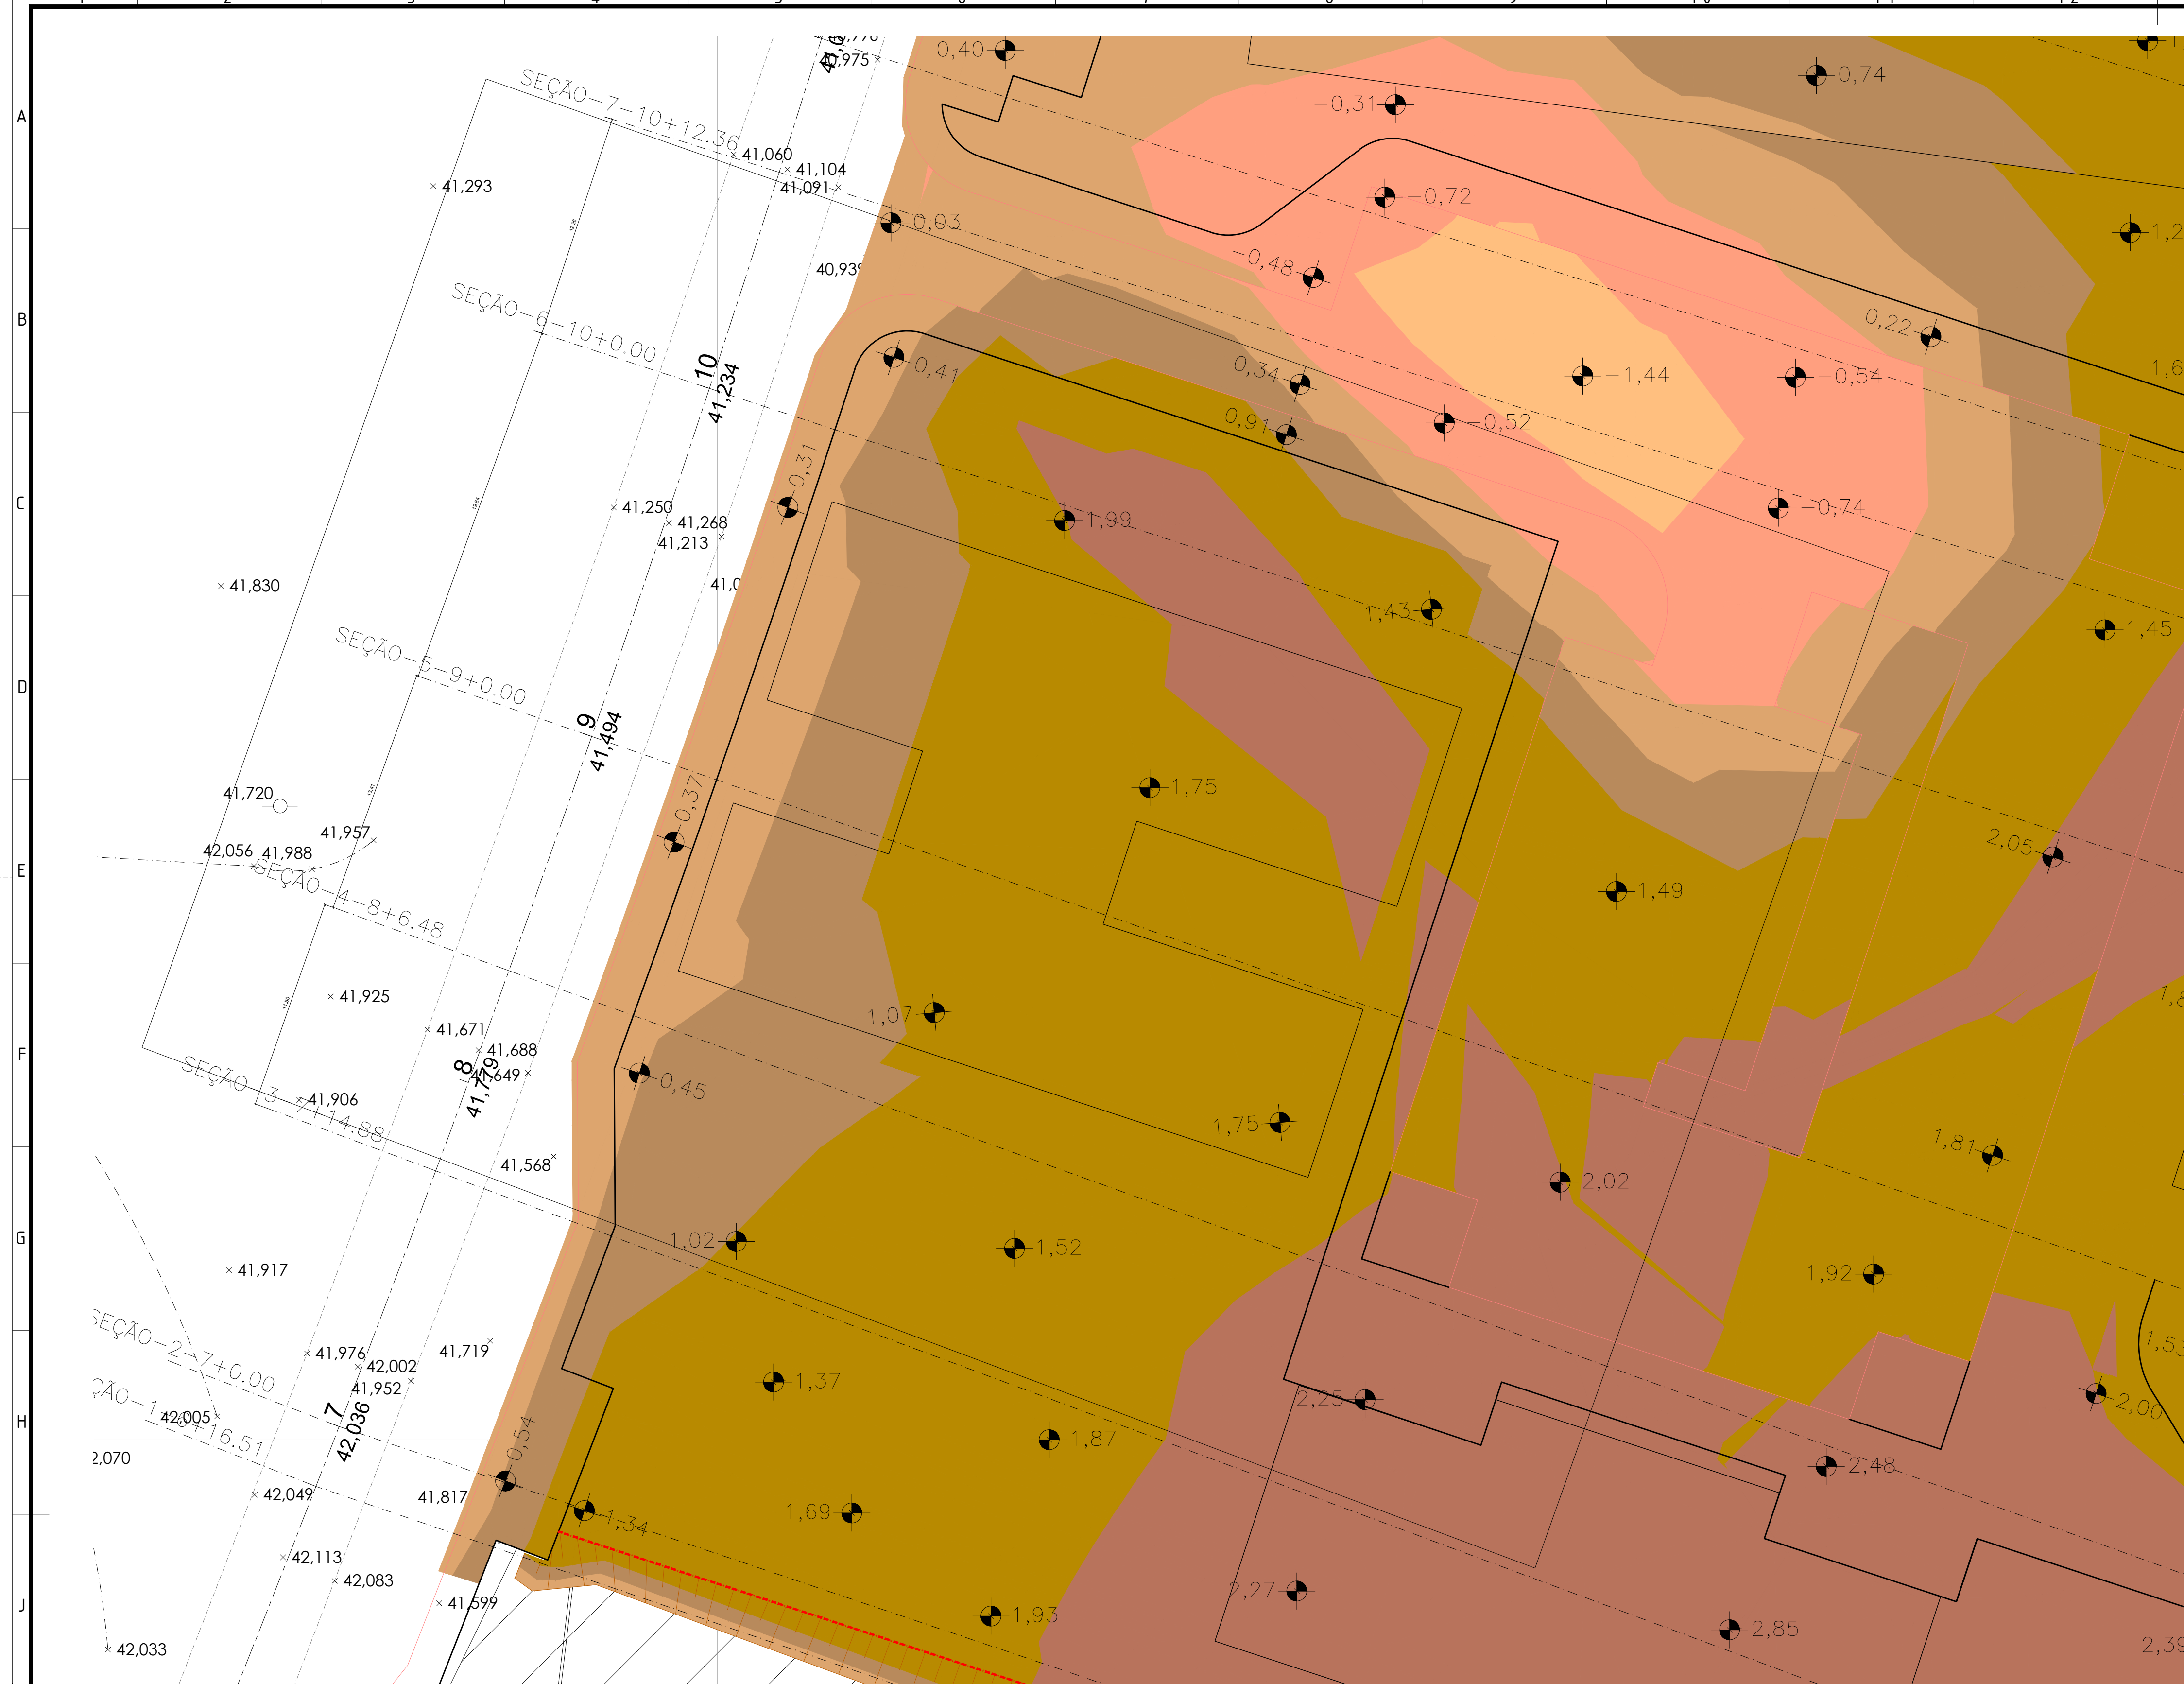


TABELA DE CORTE E ATERRO				
DE	PARA	ÁREA	COR	TIPO
-1.750	-1.000	172.30		CORTE
-1.000	0.000	676.68		CORTE
0.000	0.500	1897.07		ATERRO
0.500	1.000	2083.84		ATERRO
1.000	2.000	8614.58		ATERRO
2.000	3.150	6309.57		ATERRO


SEÇÃO 6 – 10+0,00–(ESTRADA DO PALMITAL)

ÁREA DE ATERRO= 2.694,95m³

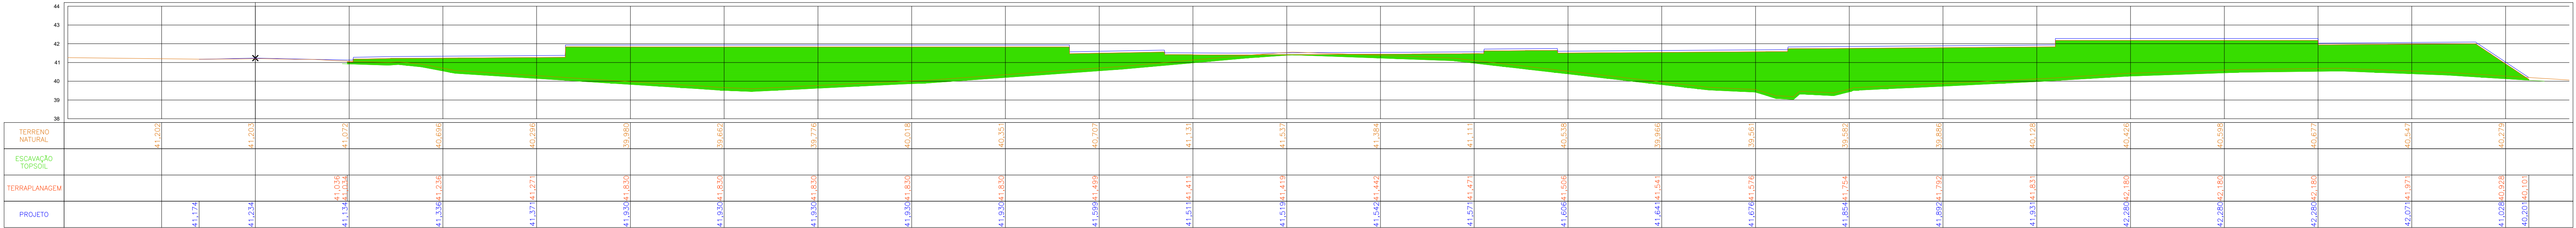


SEÇÃO 5 – 9+0,00–(ESTRADA DO PALMITAL)

ÁREA DE ATERRO= 3.113,92m³

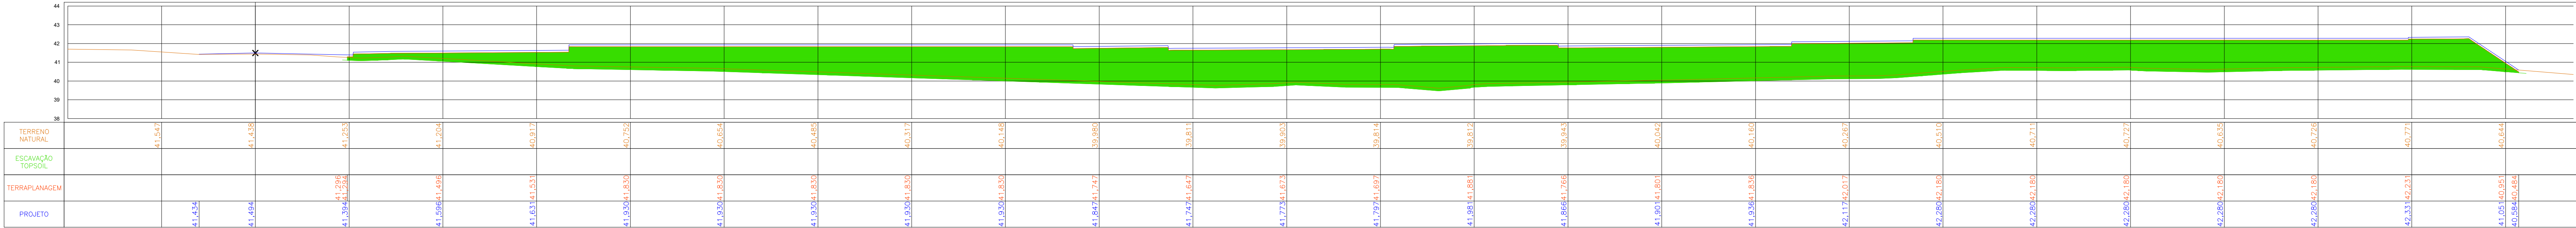

SEÇÃO 4 – 8+6,48–(ESTRADA DO PALMITAL)

ÁREA DE ATERRO= 2.540,42m³

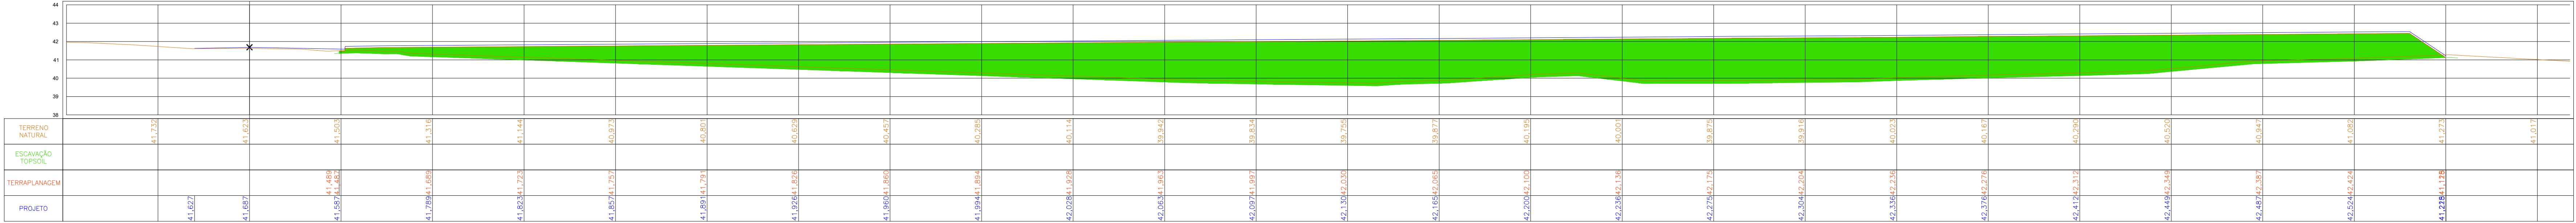

ÁREA TOTAL DE ATERRO DAS SEÇÕES 4, 5, 6 = 8.349,29m³

- NOTAS:
- DATUM HORIZONTAL: SIRGAS2000–TRANSPORTE DE COORDENADAS UTILIZANDO GPS GEODÉSICO, TENDO COMO BASE REFERENCIAL A ESTAÇÃO DE MONITORAMENTO CONTÍNUO ONRU, DATUM VERTICAL – AMBILUM, DATA 20/06/2022.
 - DIMENSÕES E ELEVÇÕES EM METROS, EXCETO ONDE INDICADO.
 - DISTÂNCIA ENTRE AS ESTACAS DE 20m.
- LEGENDA:
- PERFIL
 - PERFIL DO TERRENO PRIMITIVO
 - PERFIL PROJETADO
 - TOPSOIL
 - TERRAPLANAGEM
 - CORTE DO TERRENO A PARTIR DA LIMPEZA
 - ATERRO DO PROJETO A PARTIR DA LIMPEZA
 - TOPSOIL
- NOTAS:
- PARA A RETIRADA DE TOPSOIL 0,15m.

VOLUME DE TOPSOIL			
Estaca	Área(m²)	Volume(m³)	Volume Acumulado
6+16,51	15,49	0,00	0,00
7+0,00	16,90	56,60	56,60
7+14,88	16,90	251,45	308,05
8+6,48	17,40	198,89	506,94
9+0,00	17,47	235,80	742,73
10+0,00	17,62	350,84	1093,57
10+12,36	17,74	218,55	1312,12
11+0,00	17,81	135,79	1447,91
12+0,00	17,93	357,41	1805,32
13+0,00	17,01	349,42	2154,74
13+10,92	16,19	181,22	2335,96
14+5,40	15,95	232,76	2568,72

VOLUME DE ATERRO			
Estaca	Área(m²)	Volume(m³)	Volume Acumulado
6+16,51	67,17	0,00	0,00
7+0,00	241,67	539,67	539,67
7+14,88	237,63	3565,82	4105,49
8+6,48	204,05	2560,99	6666,48
9+0,00	187,37	2646,83	9313,30
10+0,00	167,92	3552,87	12866,17
10+12,36	108,18	1706,54	14572,71
11+0,00	113,97	848,38	15421,10
12+0,00	176,95	2909,15	18330,24
13+0,00	203,72	3806,67	22136,91
13+10,92	189,27	2145,11	24282,02
14+5,40	133,96	2340,96	26622,98

VOLUME DE CORTE			
Estaca	Área(m²)	Volume(m³)	Volume Acumulado
6+16,51	0,00	0,00	0,00
7+0,00	0,00	0,00	0,00
7+14,88	0,00	0,00	0,00
8+6,48	0,00	0,00	0,00
9+0,00	0,00	0,00	0,00
10+0,00	0,00	0,00	0,00
10+12,36	28,83	178,23	178,23
11+0,00	27,65	215,71	393,94
12+0,00	0,04	276,87	670,81
13+0,00	0,00	0,37	671,19
13+10,92	0,00	0,00	671,19
14+5,40	0,06	0,47	671,65

0

EMISSÃO INICIAL

28/06/2022

AFC

MCR

REV

descrição

DATA

EXEC

VERIF

PROJETO

CONSORCIO QUANTA / TETRIS / FLEX

CONTRATO Nº 008/2022

ENCL

AFC

28/06/2022

DES

AFC

28/06/2022

VER

MCR

29/06/2022

MARCOS CAMARA REBELO – CREA/RJ – 200727911-8

PREFEITURA
SQUAREMA
TRABALHO E RESPEITO

SECRETARIA MUNICIPAL DE DESENVOLVIMENTO
ECONÔMICO

TRUP

COMPLEXO EDUCACIONAL – PALMITAL
PROJETO BÁSICO ARQUITETURA – TERRAPLANAGEM
PERFIL LONGITUDINAL

LOCAL: ESTRADA LATINO MELLO PALMITAL
2º DISTRITO (BACAXÁ) – SQUAREMA/RJ

PROJETO: SU-05012–PALMITAL–PB–TRP–R00

DATA: 28/06/2022

PRONCHIA

PROJETO: SU-05012–PALMITAL–PB–TRP–R00

ESCALA: 1:200

DATA: JUNHO/2022

PRONCHIA