

NOTAS:

- OS BANCOS DE DUTOS DEVEM SEGUIR CARACTERÍSTICAS ORIENTATIVAS COM RELAÇÃO A CADA TRECHO INFORMADO EM PLANTA ESPECÍFICA DE ALIMENTAÇÃO DOS PRÉDIOS;
- OS BANCOS DE DUTOS DEVEM FICAR O MAIS RETILÍNEO POSSÍVEL;
- A CRITÉRIO DO PROFISSIONAL DE FORMA E ARMAÇÃO, PODE SE ADOPTAR OUTRA MODALIDADE DE FIXAÇÃO DO BANCO DE DUTOS, DESDE QUE OS ALINHAMENTOS FIQUEM O MAIS RETO POSSÍVEL ENTRE AS CAIXAS DE PASSAGENS;
- OS BANCOS DE DUTOS PODEM SER FECHADOS COM AREIA OU CONCRETO FINO SEM PEDRA, PARA EVITAR PERFURAÇÕES DO DUTO PEAD;
- BANCO DE DUTOS DOS TRECHOS 02 e 08 DEVEM SER CONCRETADOS COM 15cm PARA PROTEÇÃO MECÂNICA

LEGENDAS:

TAMPÃO ARTICULÁVEL 1000 X 1000 PARA PASSEIO

MEDIDA DA BASE 1040 X 1040mm

PASSAGEM LIVRE 1000 x 1000mm

ALTURA DA TAMPA 40mm

ELETRODUTO SUBTERRÂNEO PEAD 4"

DIREÇÃO DAS CAIXAS DE PASSAGENS DE BAIXA TENSÃO












CP-01 CAIXA DE PASSAGEM Nº01

0	EMISSIONAL INICIAL	18/06/22	JEL	JBM
REV.	DESCRIÇÃO	DATA	EXEC.	VERIF.
01	CONSORCIO QUANTA / TETRIS / FLEX	18/06/22	JEL	JBM
02	CONTRATO Nº 006/2022	18/06/22	JEL	JBM
03	JOÃO BATISTA BARBEDO MARINS- CREA/RJ - 197920299-4	18/06/22	JBM	JBM



SECRETARIA MUNICIPAL DE DESENVOLVIMENTO ECONÔMICO


TÍTULO				
COMPLEXO EDUCACIONAL – PALMITAL				
PROJETO BÁSICO DE INSTALAÇÕES ELÉTRICAS				
DETALHES – ALIMENTAÇÃO DAS EDIFICAÇÕES ATÉ A SUBESTAÇÃO				
LOCAL		ARQ. ELETRÔNICO		
ESTRADA LATINO MELO – BAIRRO DE PALMITAL – 2º		SQ-03012-PALMITAL-PB-ELE-ALIMENT PRÉDIOS-02-ROO		
DISTRITO – SAQUAREMA – RJ				
PD003-SBP005		ESCALA	DATA	PRANCHA
		SEM ESCALA	JUNHO/2022	002/002

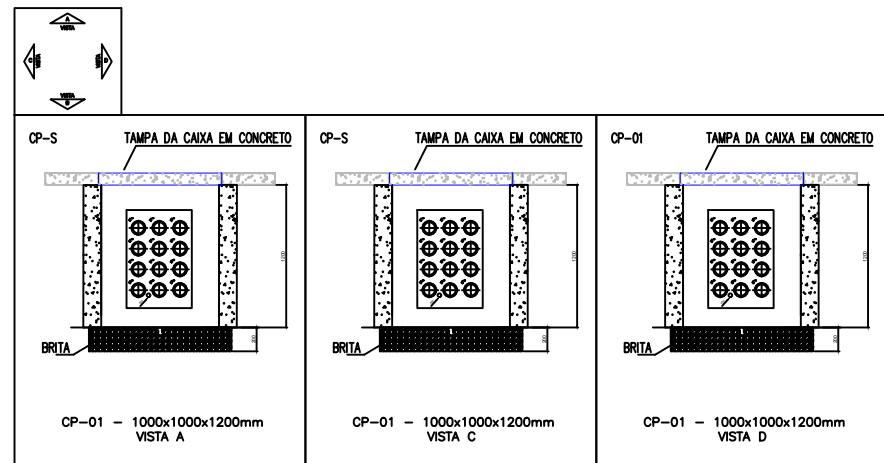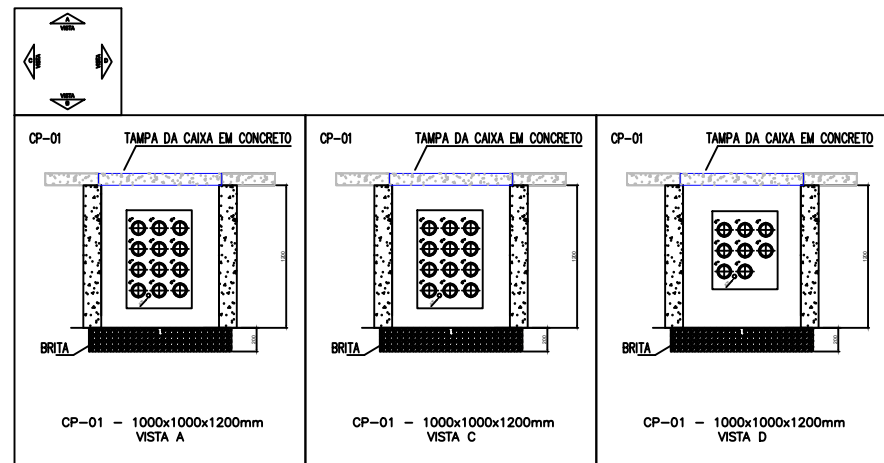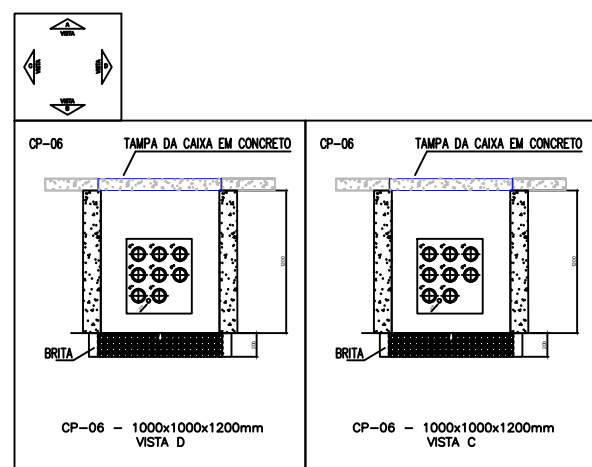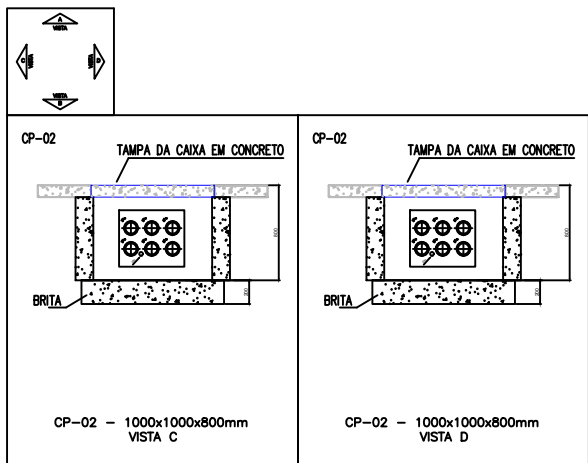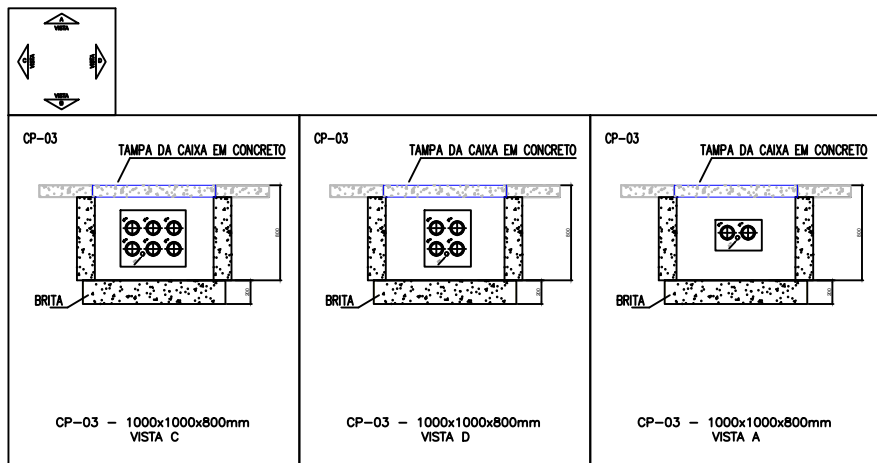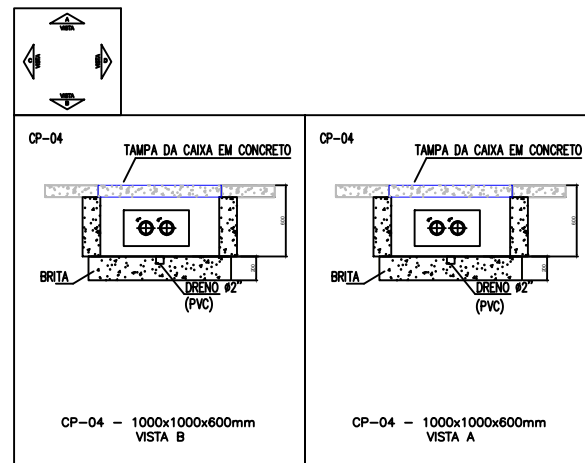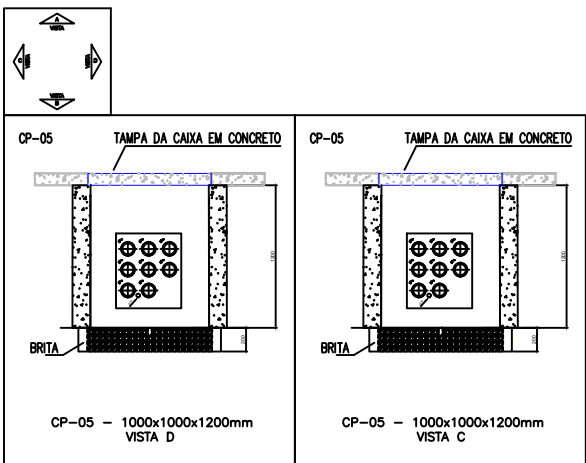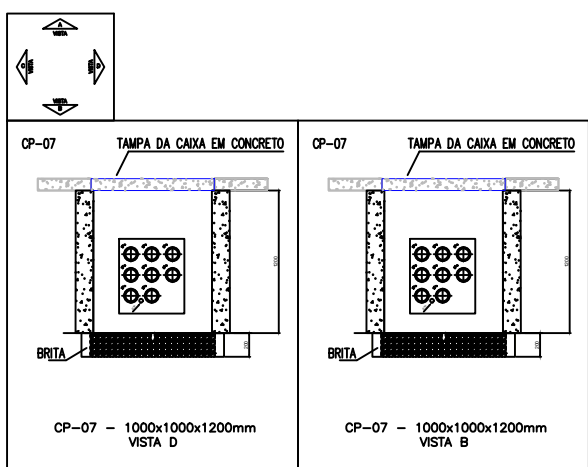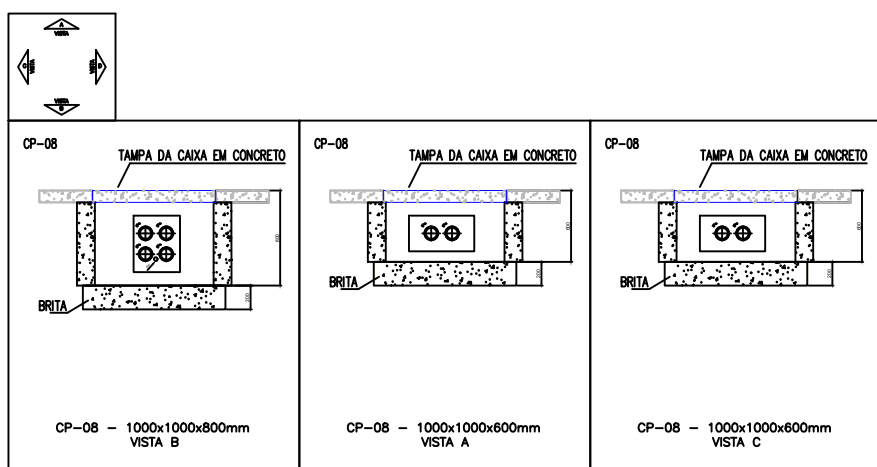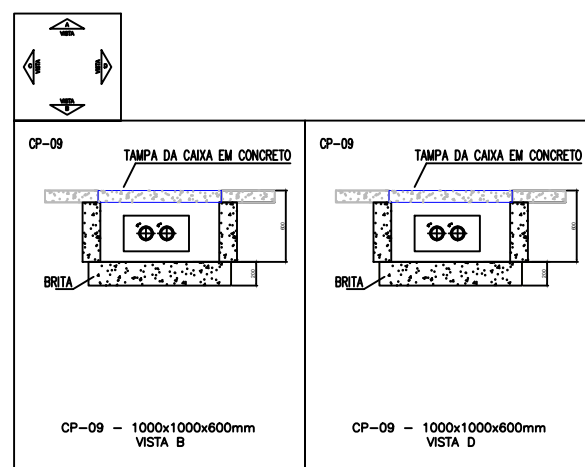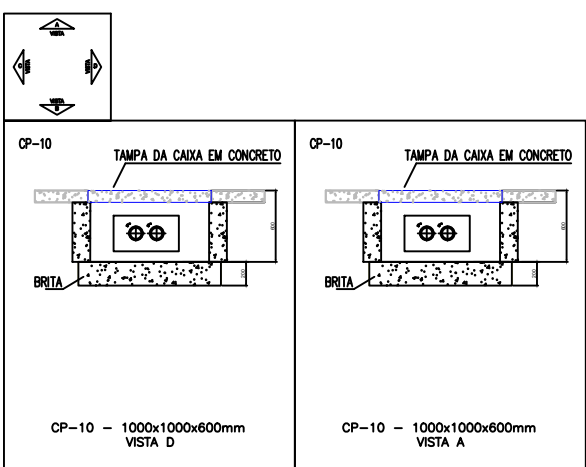

NOTA: DISTÂNCIA ENTRE OS
TEMPLATES EM TRECHO RETO É 2m
EM CURVA 5m

MATERIAL: PLACA DE MADEIRITE

TRECHOS EM QUE HAVER PASSAGENS DE VEÍCULOS, DEVERÁ TER UMA CAMADA DE 15cm DE ESPESSURA DE CONCRETO, PARA PROTEÇÃO MECÂNICA DOS BANCOS DE DUTOS

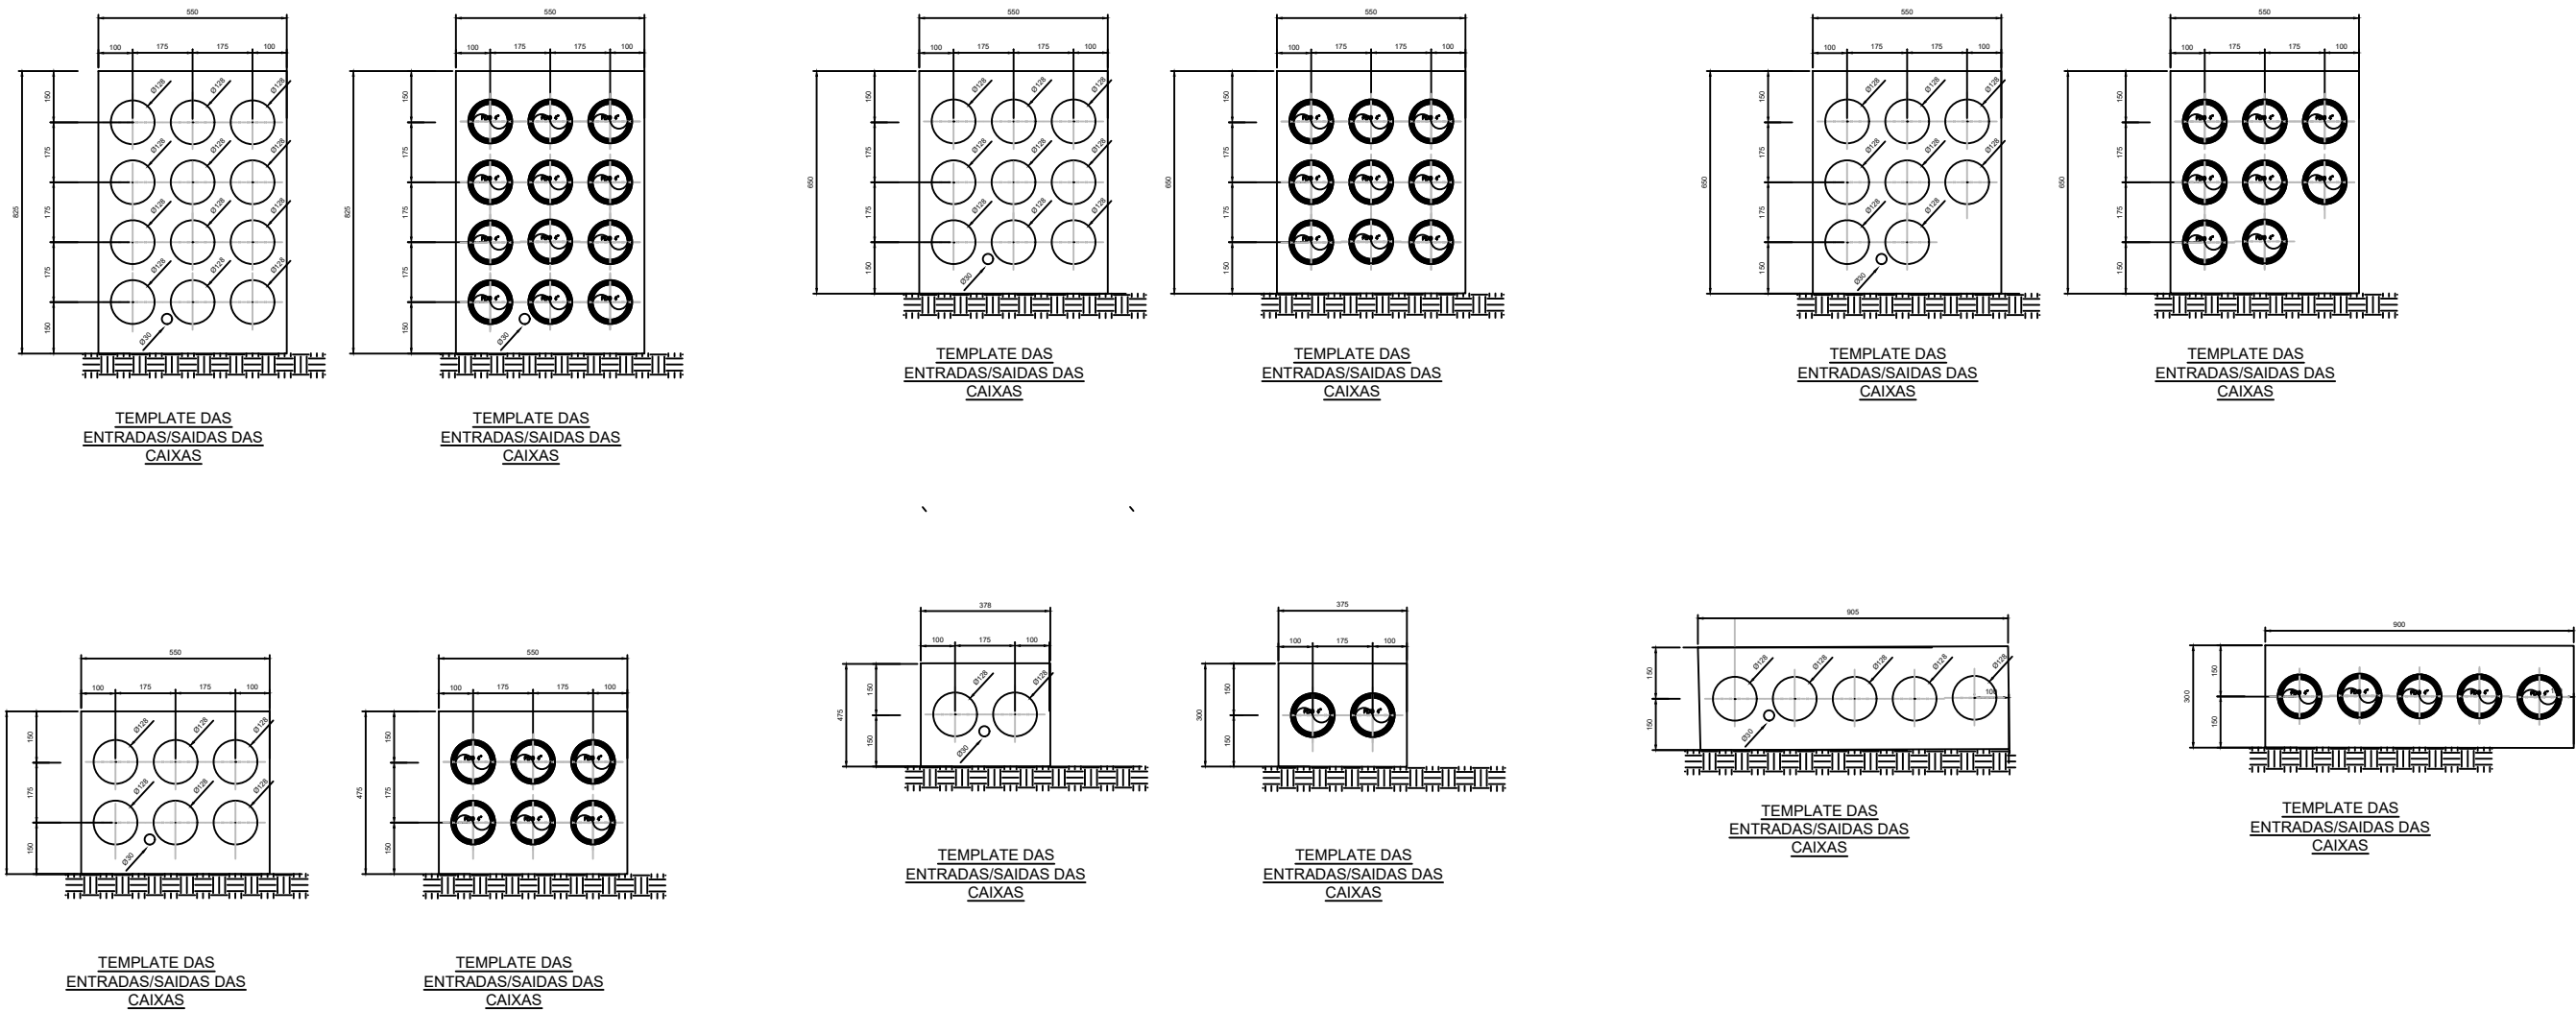

CORTE AA

DIMENSÕES EM (cm)

