


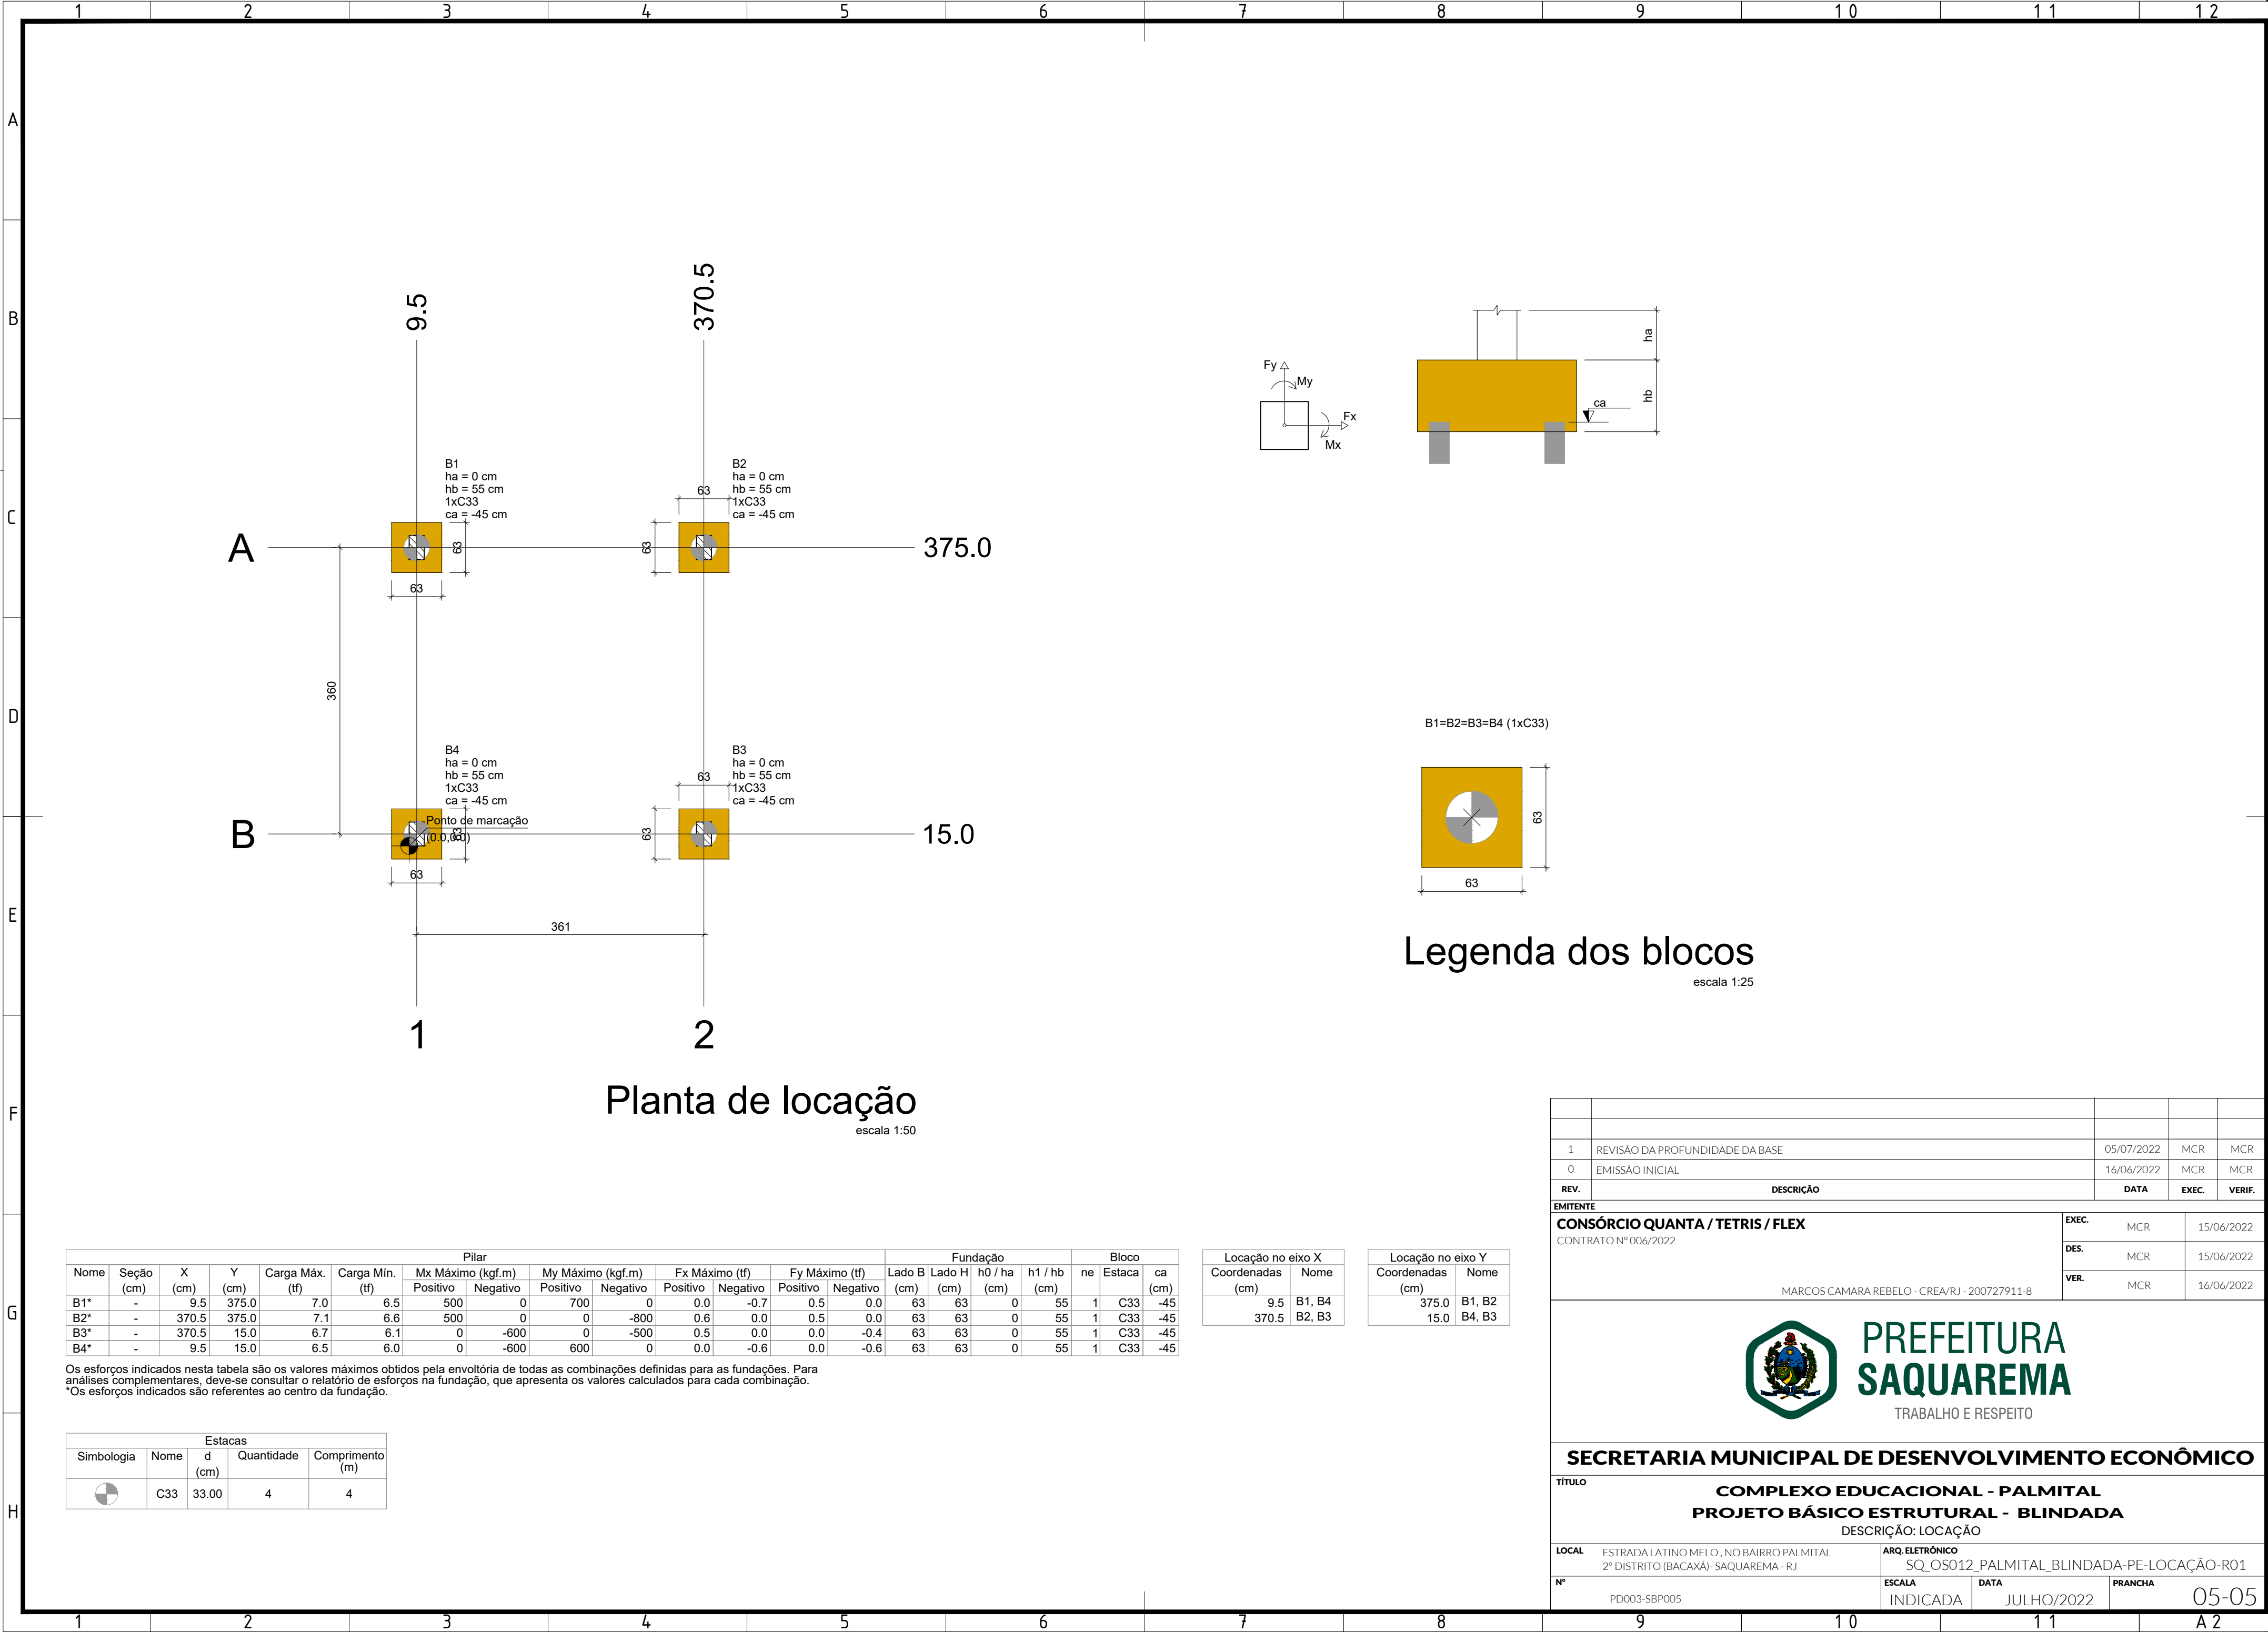

Nome	Seção (cm)	X (cm)	Y (cm)	Carga Máx. (tf)	Carga Mín. (tf)	Pilar				Fundação								Bloco		
						Mx Máximo (kgf.m)	My Máximo (kgf.m)	Fx Máximo (tf)	Fy Máximo (tf)	Lado B (cm)	Lado H (cm)	h0 / ha (cm)	h1 / hb (cm)	ne	Estaca	ca (cm)				
B1*	-	9.5	375.0	7.0	6.5	500	0	700	0	0.0	-0.7	0.5	0.0	63	63	0	55	1	C33	-45
B2*	-	370.5	375.0	7.1	6.6	500	0	0	-800	0.6	0.0	0.5	0.0	63	63	0	55	1	C33	-45
B3*	-	370.5	15.0	6.7	6.1	0	-600	0	-500	0.5	0.0	0.0	-0.4	63	63	0	55	1	C33	-45
B4*	-	9.5	15.0	6.5	6.0	0	-600	600	0	0.0	-0.6	0.0	-0.6	63	63	0	55	1	C33	-45

Os esforços indicados nesta tabela são os valores máximos obtidos pela envoltória de todas as combinações definidas para as fundações. Para análises complementares, deve-se consultar o relatório de esforços na fundação, que apresenta os valores calculados para cada combinação.
*Os esforços indicados são referentes ao centro da fundação.

Estacas				
Simbologia	Nome	d (cm)	Quantidade	Comprimento (m)
	C33	33.00	4	4

Locação no eixo X	
Coordenadas (cm)	Nome
9.5	B1, B4
370.5	B2, B3

Locação no eixo Y	
Coordenadas (cm)	Nome
375.0	B1, B2
15.0	B4, B3

1	REVISÃO DA PROFUNDIDADE DA BASE	05/07/2022	MCR	MCR
0	EMIÇÃO INICIAL	16/06/2022	MCR	MCR
REV.	DESCRIÇÃO	DATA	EXEC.	VERIF.
EMITENTE				
CONSÓRCIO QUANTA / TETRIS / FLEX			EXEC.	MCR
CONTRATO Nº 006/2022			DES.	MCR
			VER.	MCR
MARCOS CAMARA REBELO - CREA/RJ - 200727911-8				15/06/2022
SECRETARIA MUNICIPAL DE DESENVOLVIMENTO ECONÔMICO				
TÍTULO				
COMPLEXO EDUCACIONAL - PALMITAL				
PROJETO BÁSICO ESTRUTURAL - BLINDADA				
DESCRIÇÃO: LOCAÇÃO				
LOCAL	ESTRADA LATINO MELO, NO BAIRRO PALMITAL 2º DISTRITO (BACAXÁ)- SAQUAREMA - RJ	ARQ. ELETRÔNICO	SQ_OS012_PALMITAL_BLINDADA-PE-LOCAÇÃO-R01	
Nº	PD003-SBP005	ESCALA	INDICADA	PRANCHA
		DATA	JULHO/2022	05-05