



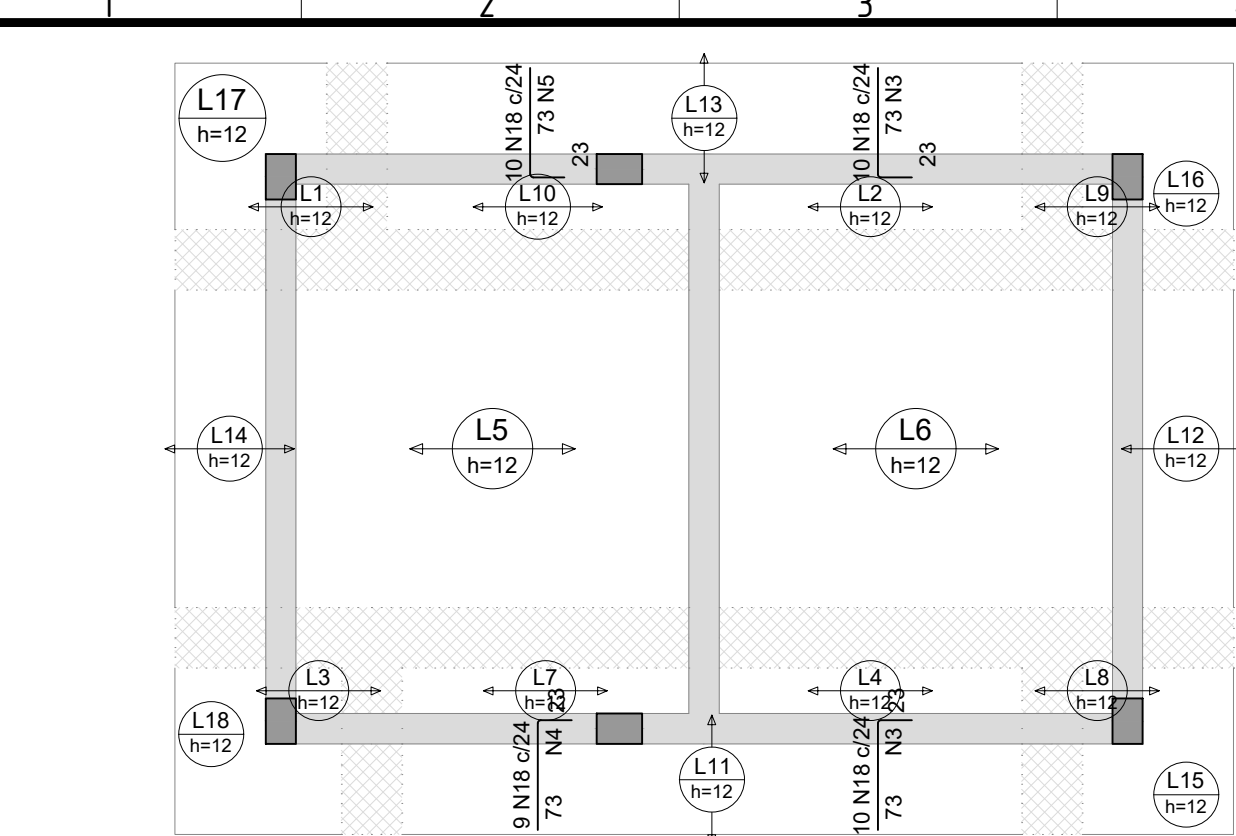


Armação negativa das lajes do pavimento COBERTURA (Eixo Y)

escala 1:50

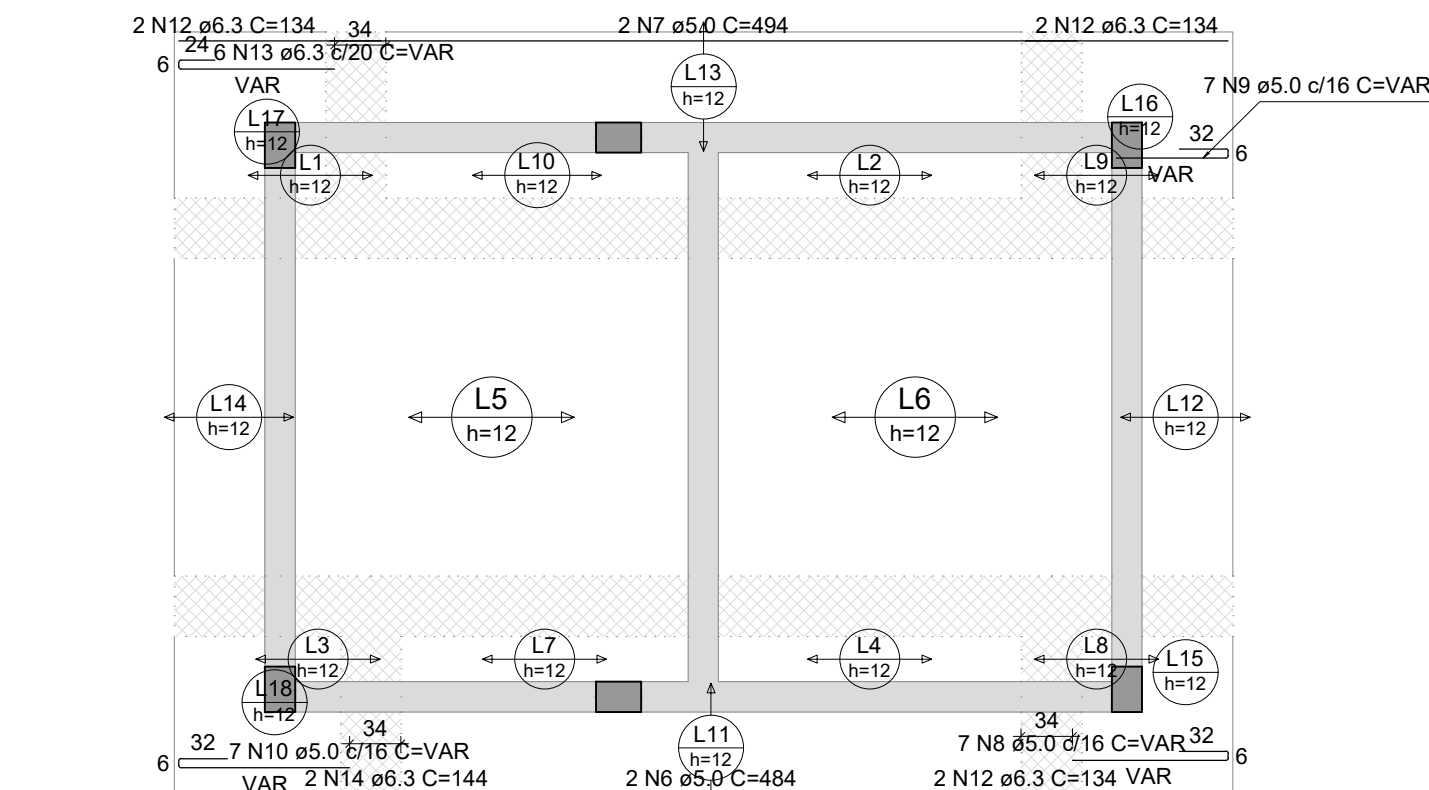


Armação positiva das lajes do pavimento COBERTURA (Eixo X)

escala 1:50

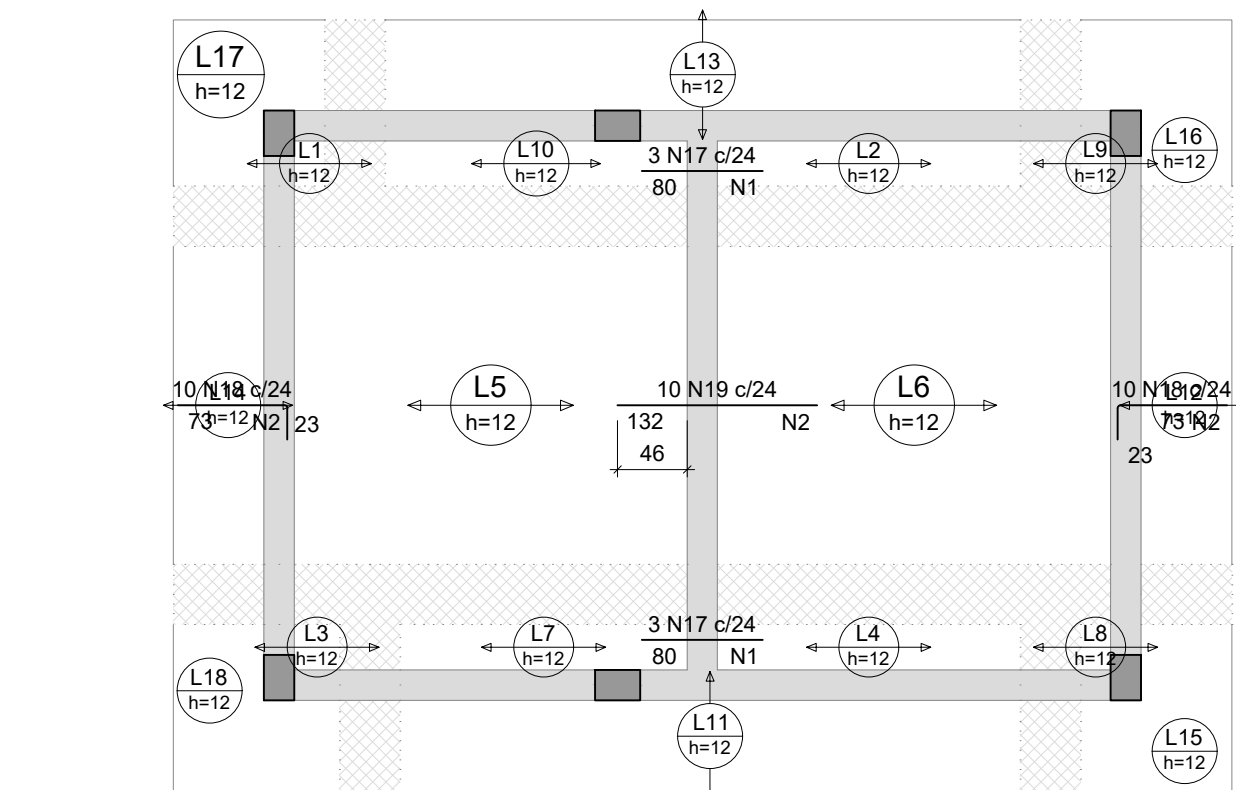


Armação negativa das lajes do pavimento COBERTURA (Eixo X)

escala 1:50

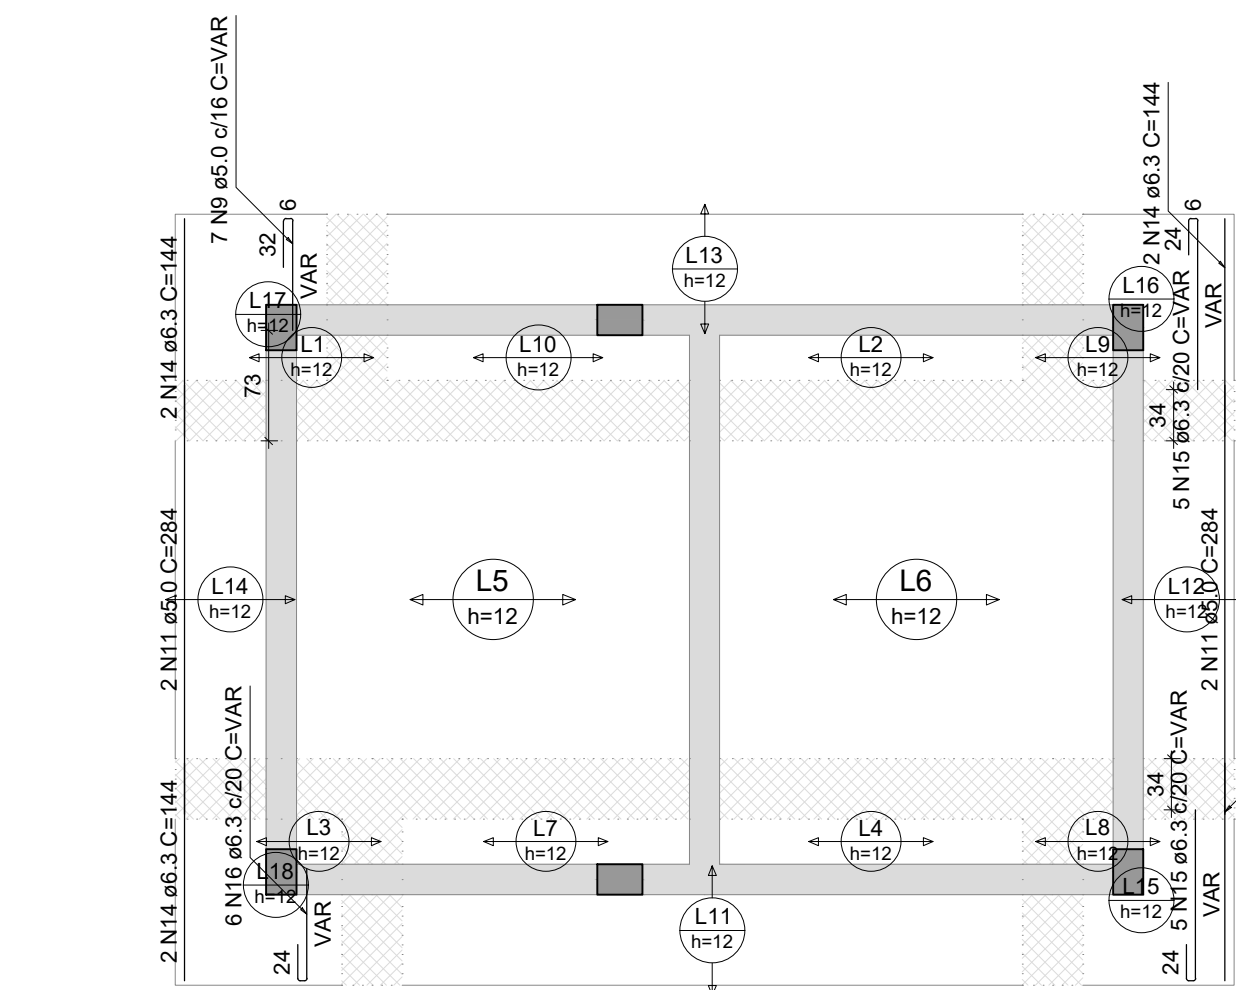

Armação positiva das lajes do pavimento COBERTURA (Eixo Y)


escala 1:50

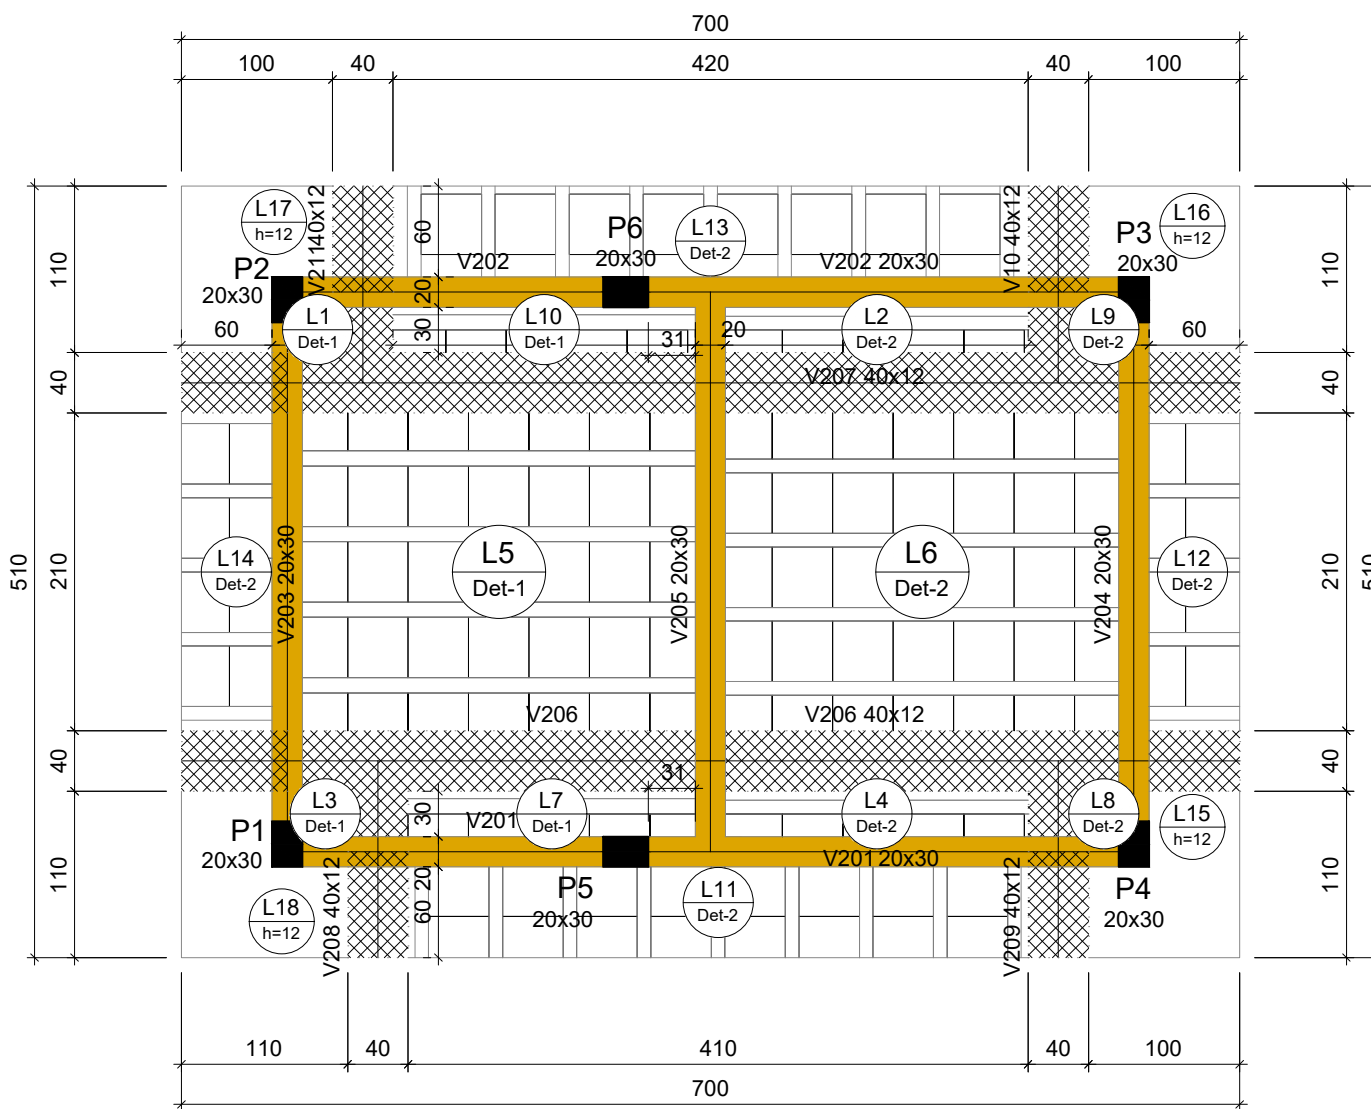



Forma do pavimento COBERTURA

escala 1:50

Detalhe 1 (esc. 1:30)

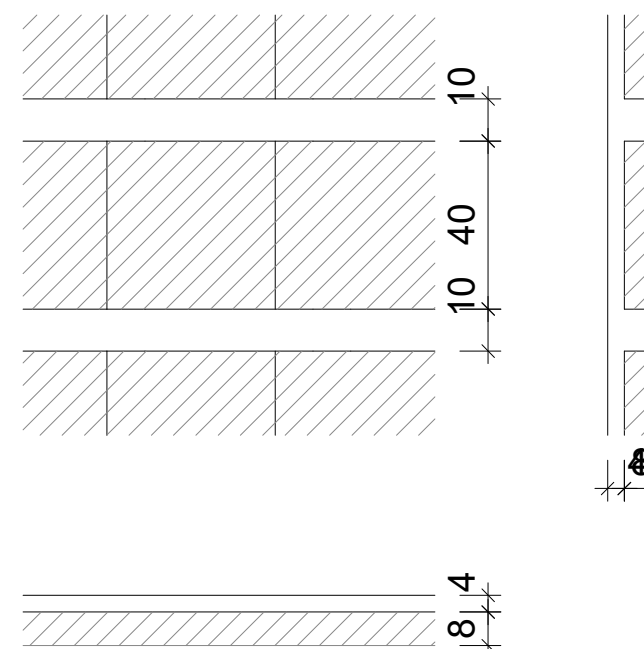


Detalhe 2 (esc. 1:30)

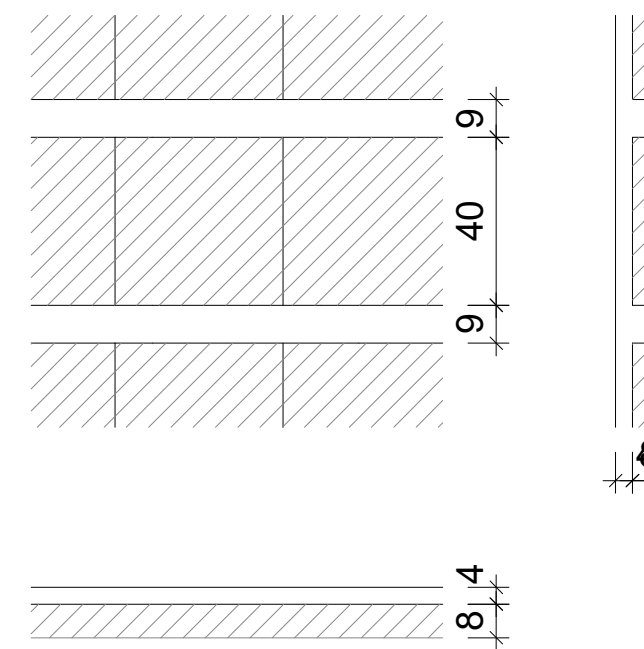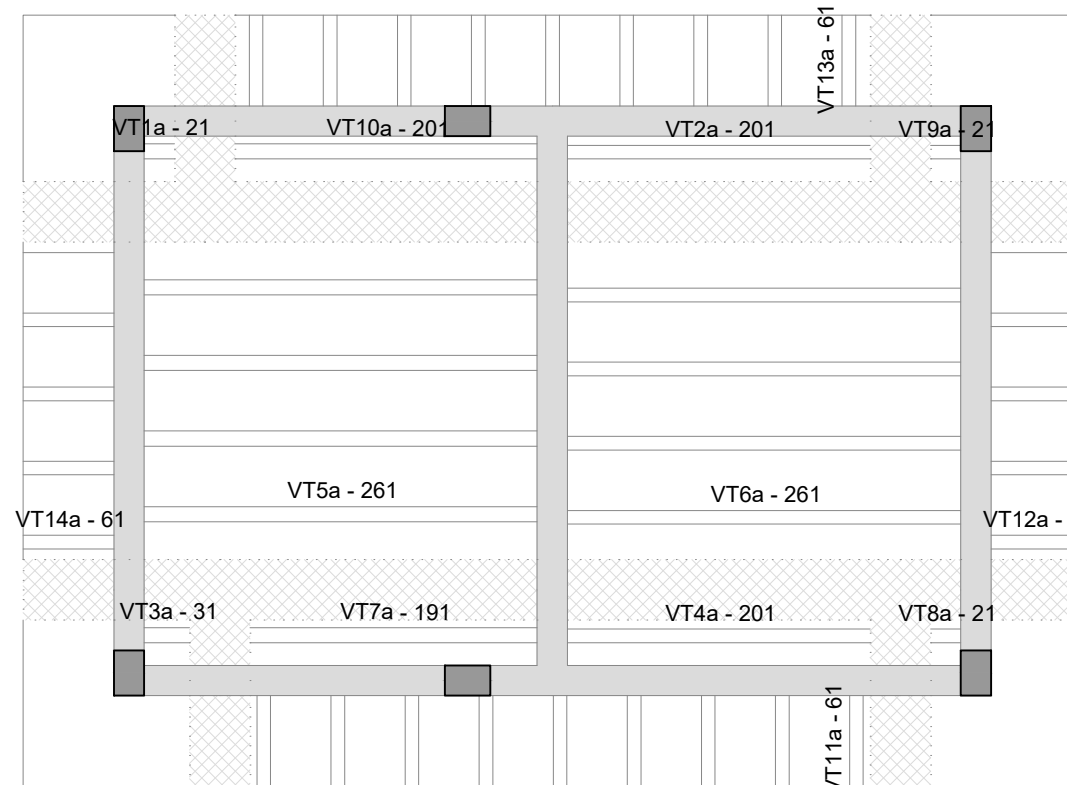

Planta de vigotas pré-moldadas


escala 1:50

DETALHE DA ARMADURA SUPERIOR DE CONTINUIDADE DA LAJE E MONTAGEM DA ARMADURA DE DISTRIBUIÇÃO

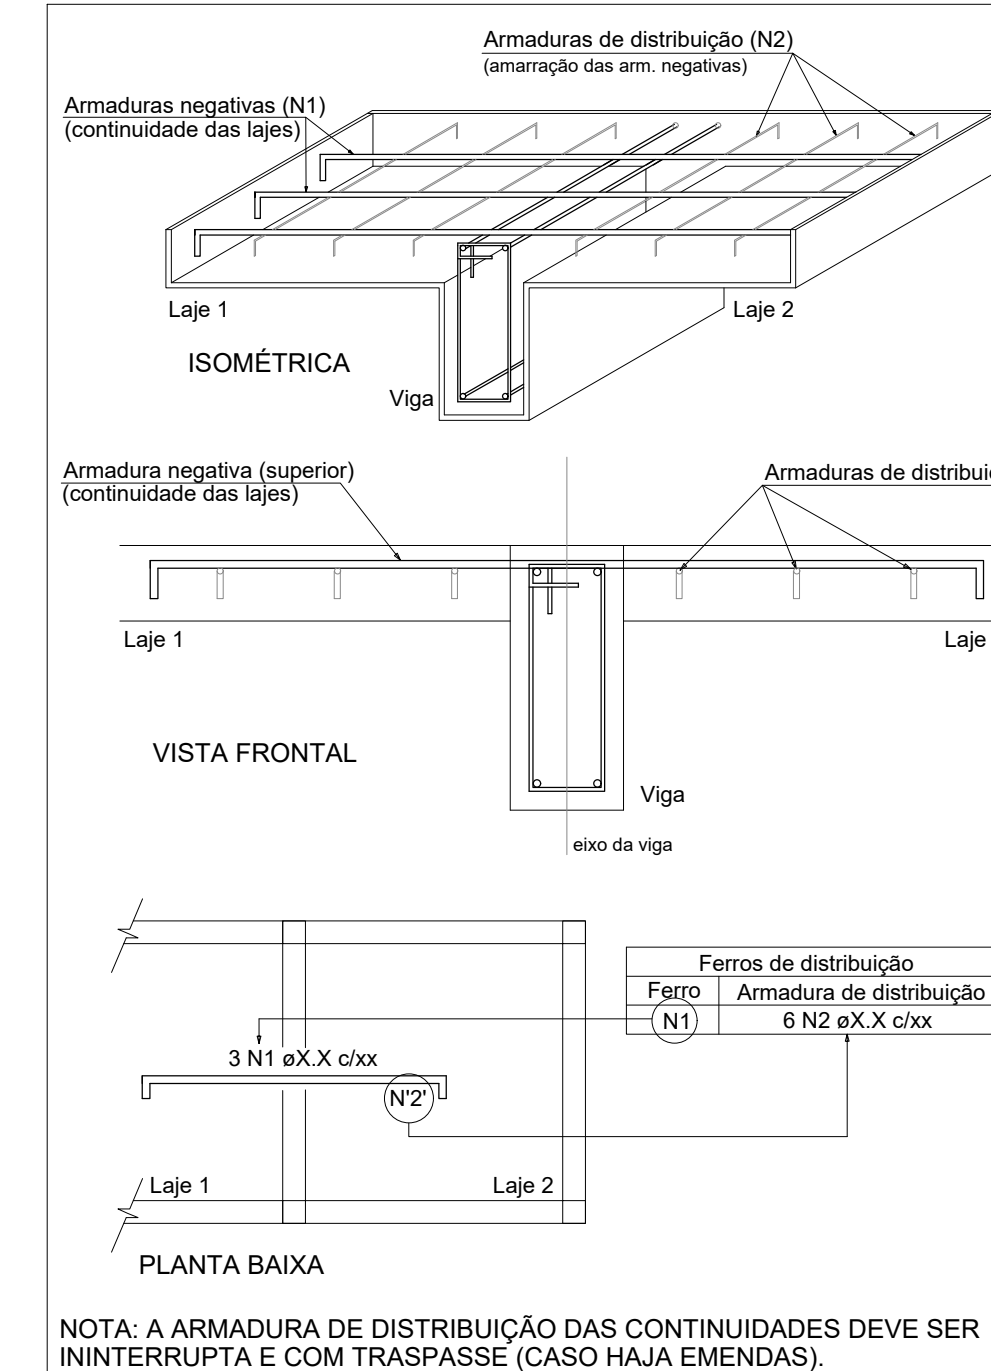

NOTA: A ARMADURA DE DISTRIBUIÇÃO DAS CONTINUIDADES DEVE SER ININTERRUPTA E COM TRASPASSE (CASO HAJA EMENDAS).

DETALHE DA ARMADURA DE BORDO LIVRE DA LAJE

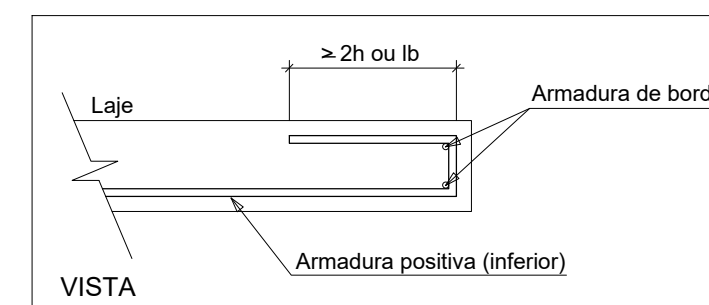

NOTAS:

Nome		Dados			Sobrecarga (kgf/m²)		
		Tipo	Altura (cm)	Elevação (cm)	Nível (cm)	Peso próprio (kgf/m²)	Adicional
L1	Trelçada 1D	12	0	350	141	140	50
L2	Trelçada 1D	12	0	350	138	140	50
L3	Trelçada 1D	12	0	350	141	140	50
L4	Trelçada 1D	12	0	350	138	140	50
L5	Trelçada 1D	12	0	350	141	140	50
L6	Trelçada 1D	12	0	350	138	140	50
L7	Trelçada 1D	12	0	350	141	140	50
L8	Trelçada 1D	12	0	350	138	140	50
L9	Trelçada 1D	12	0	350	138	140	50
L10	Trelçada 1D	12	0	350	141	140	50
L11	Trelçada 1D	12	0	350	138	40	0
L12	Trelçada 1D	12	0	350	138	40	0
L13	Trelçada 1D	12	0	350	138	40	0
L14	Trelçada 1D	12	0	350	138	40	0
L15	Mação	12	0	350	300	40	0
L16	Mação	12	0	350	300	40	0
L17	Mação	12	0	350	300	40	0
L18	Mação	12	0	350	300	40	0

Nome		Dados		
		Seção (cm)	Elevação (cm)	Nível (cm)
V1	20x30	0	350	350
V2	20x30	0	350	350
V3	20x30	0	350	350
V4	20x30	0	350	350
V5	20x30	0	350	350
V6	40x12	0	350	350
V7	40x12	0	350	350
V8	40x12	0	350	350
V9	40x12	0	350	350
V10	40x12	0	350	350
V11	40x12	0	350	350

Nome		Dados		
		Seção (cm)	Elevação (cm)	Nível (cm)
P1	20x30	0	350	350
P2	20x30	0	350	350
P3	20x30	0	350	350
P4	20x30	0	350	350
P5	20x30	0	350	350
P6	20x30	0	350	350

Detalhe		Tipos		Nome		Dimensões (cm)		Quantidade	
		h	b	h	b	h	b	h	b
1/2	EPS Unidirecional	B8/40/4/5	8	40	40	132			

Características dos materiais		Ecs	
		fck (kgf/cm²)	Ecs (kgf/cm²)
		300	268384

Dimensão máxima do agregado = 19 mm

Armaduras de distribuição		Armadura de distribuição	
		N17	N18
N17	4 N1 e5.0 c/21 C=60	4	220
N18	4 N2 e5.0 c/21 C=250	6	50
N19	7 N2 e5.0 c/21 C=250	7	50
N18	4 N2 e5.0 c/21 C=250	8	50

Armaduras de distribuição		Armadura de distribuição	
		N18	N18
N18	4 N3 e5.0 c/21 C=230	13	63
N18	4 N4 e5.0 c/21 C=220	14	63
N18	4 N5 e5.0 c/21 C=230	15	63
N18	4 N4 e5.0 c/21 C=220	17	80
N18	4 N5 e5.0 c/21 C=230	18	80

RELAÇÃO DO AÇO

Negativos X Negativos Y Positivos X

AÇO	N	DIAM (mm)	QUANT	C.UNIT (cm)	C.TOTAL (cm)
CA60	1	5.0	8	60	480
	2	5.0	15	250	3750
	3	5.0	8	230	1840
	4	5.0	4	220	880
	5	5.0	4	230	920
	6	5.0	2	484	968
	7	5.0	2	494	988
	8	5.0	7	VAR	VAR
	9	5.0	14	VAR	VAR
	10	5.0	7	VAR	VAR
	11	5.0	4	284	1136
	12	6.3	6	134	804
	13	6.3	6	VAR	VAR
	14	6.3	10	144	1440
	15	6.3	10	VAR	VAR
	16	6.3	6	VAR	VAR
	17	8.0	6	80	480
	18	8.0	59	94	5546
	19	8.0	10	132	1320

RESUMO DO AÇO

AÇO	DIAM (mm)	C.TOTAL (m)	PESO + 0% (kg)
CA50	6.3	50.3	12.3
CA60	8.0	73.5	29
CA60	5.0	144.9	22.3

PESO TOTAL (kg)		CA50	
		CA50	CA60
		41.3	22.3

Volume de concreto (C-30) = 1.55 m³
Área de forma = 5.24 m²

LEGENDA:

Legenda dos pilares

Pilar que morre

Legenda das vigas e paredes

Viga

Viga chata ou invertida

Legenda das lajes

Laje

REV.	DESCRIÇÃO	DATA	EXEC.	VERIF.
1	REVISÃO DA PROFUNDIDADE DA ESTACA	05/07/2022	MCR	MCR
0	EMIÇÃO INICIAL	16/06/2022	MCR	MCR
CONSORCIO QUANTA / TETRIS / FLEX				
CONTRATO Nº 006/2022				
EXEC. MCR 15/06/2022				
DES. MCR 15/06/2022				
VER. MCR 16/06/2022				
MARCOS CAMARA REBELO - CREA/RJ - 200727911-8				



PREFEITURA SAQUAREMA
TRABALHO E RESPEITO

SECRETARIA MUNICIPAL DE DESENVOLVIMENTO ECONÔMICO

TÍTULO COMPLEXO EDUCACIONAL - PALMITAL - SUBESTAÇÃO

PROJETO EXECUTIVO ESTRUTURAL

PLANTA DE FORMA E ARMAÇÃO DA LAJE SUPERIOR

LOCAL ESTRADA LATINO MELO, NO BAIRRO PALMITAL - 2º DISTRITO (BACAXÁ) - SAQUAREMA - RJ

ARQ. ELETRÔNICO SQ_OS012_PALMITAL_SUBESTAÇÃO-PE-EST-ARM-LAJE-R01

ESCALA INDICADA DATA JULHO/2022 PRANCHIA 02-05