


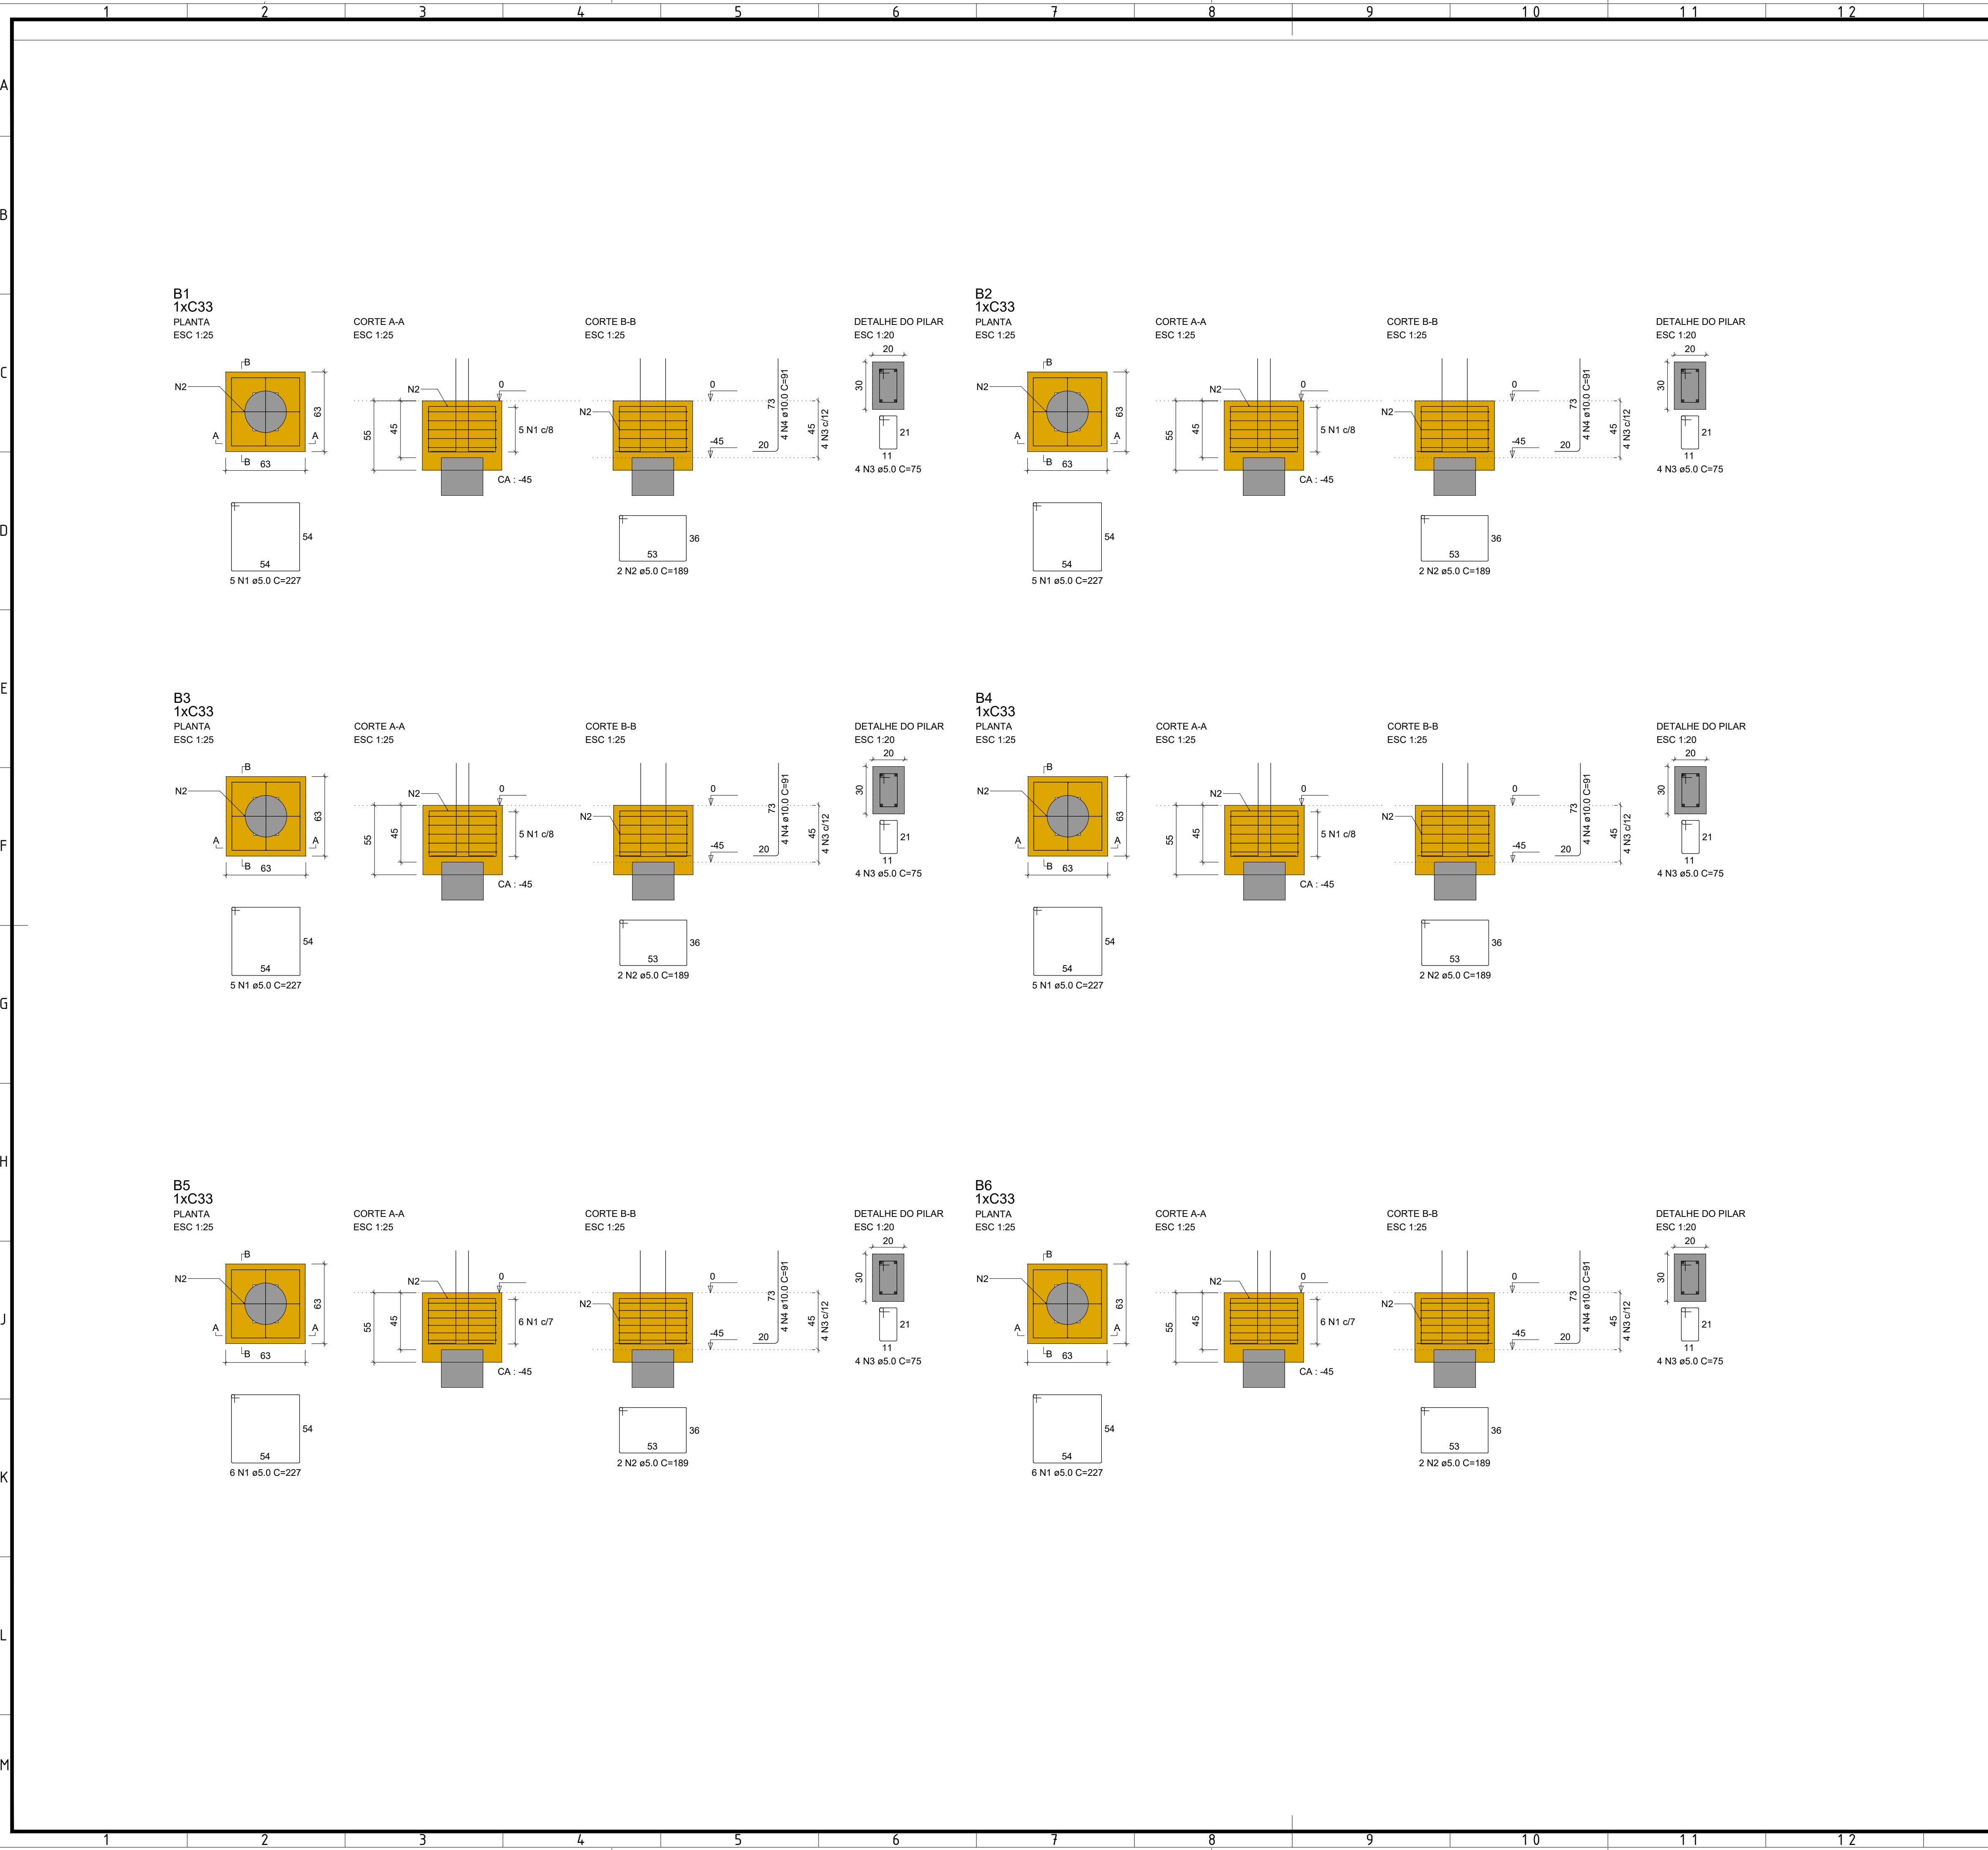

NOTAS:

RELAÇÃO DO AÇO					
B1 B4		B2 B5		B3 B6	
AÇO	N	DIAM (mm)	QUANT	C.UNIT (cm)	C.TOTAL (cm)
CA60	1	5.0	32	227	7264
CA60	2	5.0	12	189	2268
CA50	3	5.0	24	75	1800
CA50	4	10.0	24	91	2184

RESUMO DO AÇO			
AÇO	DIAM (mm)	C.TOTAL (m)	PESO + 0% (kg)
CA50	10.0	21.8	13.5
CA60	5.0	113.3	17.5
PESO TOTAL (kg)			
CA50	13.5		
CA60	17.5		

Volume de concreto (C-25) = 1.26 m³
Área de forma = 8.32 m²

ESTACAS

TOPO DO BLOCO

05 N1-Ø 10.0 mm C= 235

ESTRIBOS

18 N2-Ø 6.3 mm c/ 12 - C = 67

CONCRETO FCK=25 MPa

AÇO	DIAM (mm)	C.TOTAL (m)	PESO + 0% (kg)
CA50	10.0	18.5	47.4
CA60	6.3	72.38	17.7

Volume de concreto (C-25) = 2.57 m³

1	REVISÃO DA PROFUNDIDADE DA ESTACA	05/07/2022	MCR	MCR
0	EMIÇÃO INICIAL	16/06/2022	MCR	MCR

REV.	DESCRIÇÃO	DATA	EXEC.	VERIF.
EMITENTE				
CONSÓRCIO QUANTA / TETRIS / FLEX		EXEC.	MCR	15/06/2022
CONTRATO Nº 006/2022		DES.	MCR	15/06/2022
		VER.	MCR	16/06/2022

MARCOS CAMARA REBELO - CREA/RJ - 200727911-8

PREFEITURA SAQUAREMA
TRABALHO E RESPEITO

SECRETARIA MUNICIPAL DE DESENVOLVIMENTO ECONÔMICO

TÍTULO: **COMPLEXO EDUCACIONAL - PALMITAL - SUBESTAÇÃO**
PROJETO EXECUTIVO ESTRUTURAL
LOCAÇÃO DE FORMA E ARMADURAS DE BLOCO DE COROAMENTO

LOCAL	ESTRADA LATINO MELO, NO BAIRRO PALMITAL - 2ª DISTRITO (BACAXÁ) - SAQUAREMA - RJ	ARQ. ELETRÔNICO	SQ_OS012_PALMITAL_SUBESTAÇÃO-PE-EST-FUND-LOC-R01
Nº	PD004 - SBP004	ESCALA	INDICADA
		DATA	JULHO/2022
		FRANCHA	04-05