


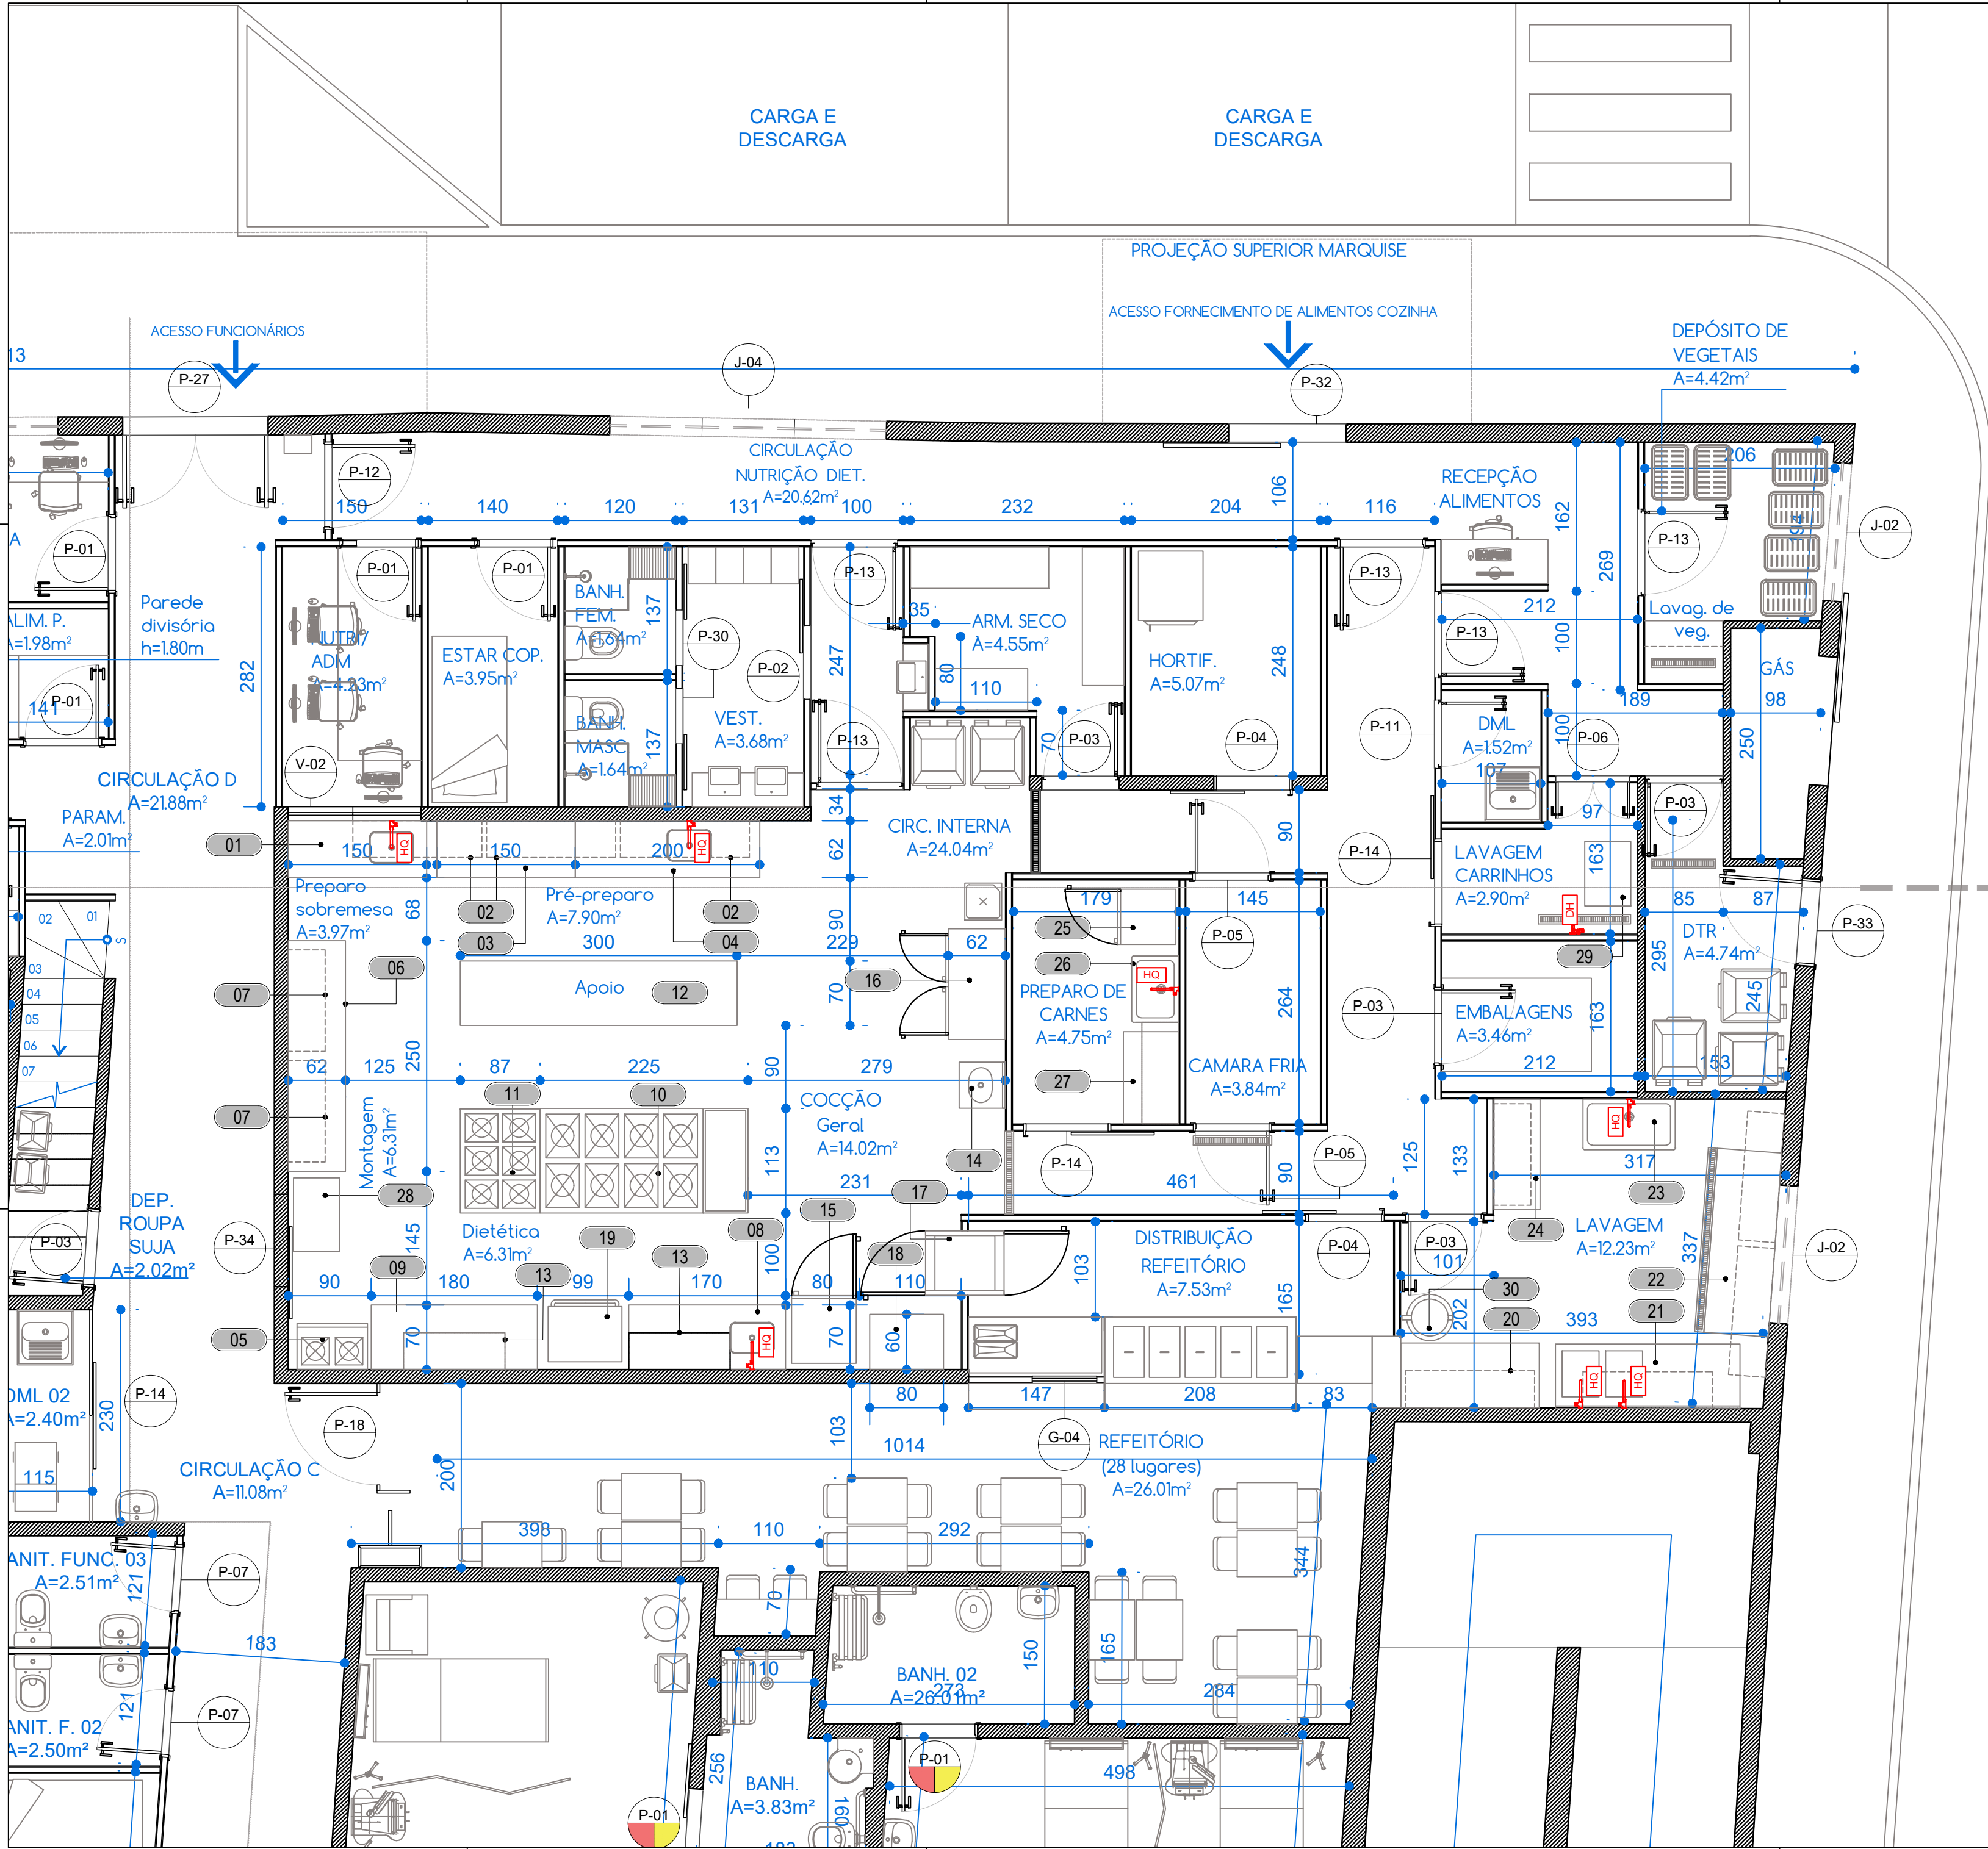

EQUIPAMENTOS COZINHA

1. BANCADA PRÉ-PREPARO DE SOBREMESAS COM PIA RASA A DIREITA E REFRIGERADA.
Guarda de água mineral para preparo de sucos e vitamina dos pacientes.
Tamanho: 1,5m
Tomadas: 110v (1) e 220v (1)
2. PRATELEIRA FIXA SOBRE BANCADA PRÉ-PREPARO DE SOBREMESAS
Guarda de descartáveis de uso diário (tampas de copos, copos, canudos, guardanapos, sacos embalagem, suplementos em pó)
Tamanho: 1,4m x 0,4m
3. BANCADA PRÉ-PREPARO REFRIGERADA.
Guarda de saladas e frutas dos servidores.
Tamanho: 1,5m
Tomadas: 110v (1) e 220v (1)
4. BANCADA DE PRÉ-PREPARO COM PIA FUNDA A DIREITA COM PRATELEIRA LISA
Guarda de utensílios (cubas/ tábuas/ facas/ ralador/ picador de legumes)
Tamanho: 2m
Tomadas: 110v (2)
5. FOGÃO 2 BOCAS COM FORNO - Uso exclusivo para preparo das dietas dos pacientes.
6. BANCADA MONTAGEM DE REFEIÇÕES REFRIGERADA
Guarda de sobremesas dos servidores e pacientes, e frutas e saladas dos pacientes.
Tomadas nas pontas: 110v (2) e 220v (1)
Tamanho: 2,4m ou 1,2m (2)
7. PRATELEIRA FIXA SOBRE A BANCADA MONTAGEM DE REFEIÇÕES
Guarda/Apoio quentinhas e suporte de quentinhas
Tamanho: 1,1m x 0,4m
8. BANCADA APOIO COM PIA RASA A ESQUERDA COM PRATELEIRA LISA
Guarda de utensílios
Tamanho: 1,7m
9. BANCADA APOIO COM PRATELEIRA LISA
Guarda de utensílios
Tamanho: 1,7m
Tomadas: 110v (1) e 220v (1)
10. FOGÃO 8 BOCAS SEM FORNO, 4 QUEIMADORES DUPLOS, 4 QUEIMADORES SIMPLES 40X40 PERFIL 9 MODELO PREMIUM / COM CHAPA E CENTRO DE COZINHA
11. FOGÃO 6 BOCAS 30X30CM COM 1 FORNO - COCÇÃO PACIENTE
12. BANCADA PARA EQUIPAMENTOS COM PRATELEIRA LISA
Guarda de utensílios - Liquidificador/ Fatiador de frios/ Processador de legumes/Cafeteira
Tamanho: 3m
Tomadas: 110v (3) e 220v (3)
13. PRATELEIRA FIXA SOBRE A BANCADA DE APOIO COM PIA (8) E SOBRE A BANCA DE APOIO SEM PIA (9)
Guarda de garrafas térmicas/caixas brancas transporte
Tamanho: 1,4m x 0,4m
14. LAVATÓRIO PARA ASSEPSIA DE MÃOS
Medidas: 500 x 500 x 270mm
15. REFRIGERADOR VERTICAL DUAS PORTAS
16. REFRIGERADOR VERTICAL QUATRO PORTAS
Guarda de frios e laticínios
17. PASSTHROUGH
18. BANCADA APOIO
19. FORNO ELÉTRICO

ÁREA DE LAVAGEM

20. BANCADA APOIO
Tamanho: 150x70x90cm
21. BANCADA COM CUBAS E APOIO PASSA PRATO - LAVAGEM UTENSÍLIOS
Tamanho: 200x70x90cm
22. BANCADA DE APOIO (LIMPO) - 200x70x90cm
23. TANQUE PARA PANEAS
Tamanho: 100x55x90cm cuba: 92x51x45cm
24. ESTANTE (SUJO) - 120x50x150cm

ÁREA PREPARO DE CARNES

25. REFRIGERADOR VERTICAL DUAS PORTAS- 60x62x195cm
26. TANQUE AÇO INOX C/ ESPELHO E 1 CUBA 72X51X45cm
27. MESA EM AÇO INOX APOIO COM PRATELEIRA - 100x70x90cm


CARRINHOS PARA TRANSPORTE DE GÊNEROS E PREPARAÇÕES

28. CARRINHO AUXILIAR AÇO INOX C/ 3 PRATELEIRAS - 80X50X105cm

29. CARRINHO AUXILIAR AÇO INOX C/ 3 PRATELEIRAS - 70X50X105cm

LIXEIRAS

30. LIXEIRA INOX - Ø 50cm

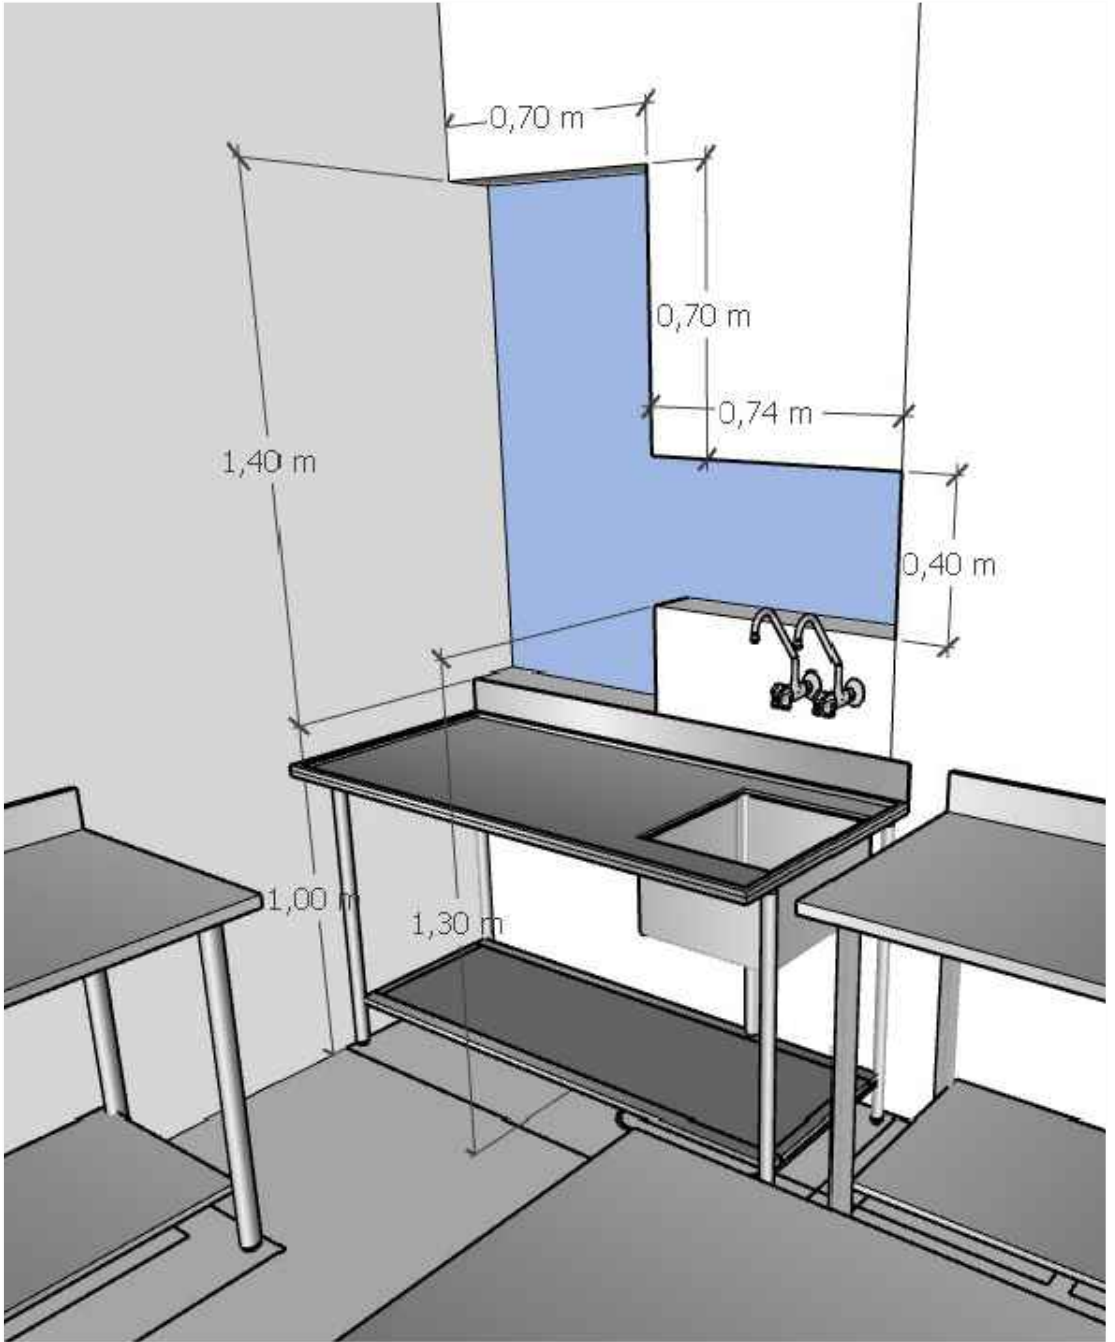

DET. VISOR 01
S/E

REV.	DESCRIÇÃO	DATA	EXEC.	VERIF.	APROV.
IDENTIFICAÇÃO:					
REFORMA HOSPITAL PORPHIRIO NUNES DE AZEREDO					
ENDEREÇO: RUA ADOLPHO BRAVO, 197 - BACAXÁ, SAQUAREMA					
CONTRATANTE: PREFEITURA MUNICIPAL DE SAQUAREMA - RJ / FUNDO MUNICIPAL DE SAÚDE					
CONTEÚDO: AMPLIAÇÃO COZINHA PRIMEIRO PAVIMENTO					
PBA		ARQ_05/20		R0	
PROJETO BÁSICO DE ARQUITETURA		Prancha Nº		Revisão	
RESPONSÁVEL TÉCNICO: CLÁUDIA TAVARES				04/ MAI / 2023	
DESENVOLVEDOR: NATHANE DURSO				ESCALA: 1/50	
ARQUIVO: HMPNA_ARQ_PBA R00				CAU A185156-0	
CONTRATANTE:			PROJETO:		
			 e-mail: casalisengenharia@gmail.com (22) 9 9788-4224		
ASSINATURAS:			CASALIS ENGENHARIA LTDA - ME		
DIREITOS AUTORAIS RESERVADOS: A reprodução total ou parcial sem autorização prévia sujeita o infrator às penalidades da lei 5194 de 24.12.66					