


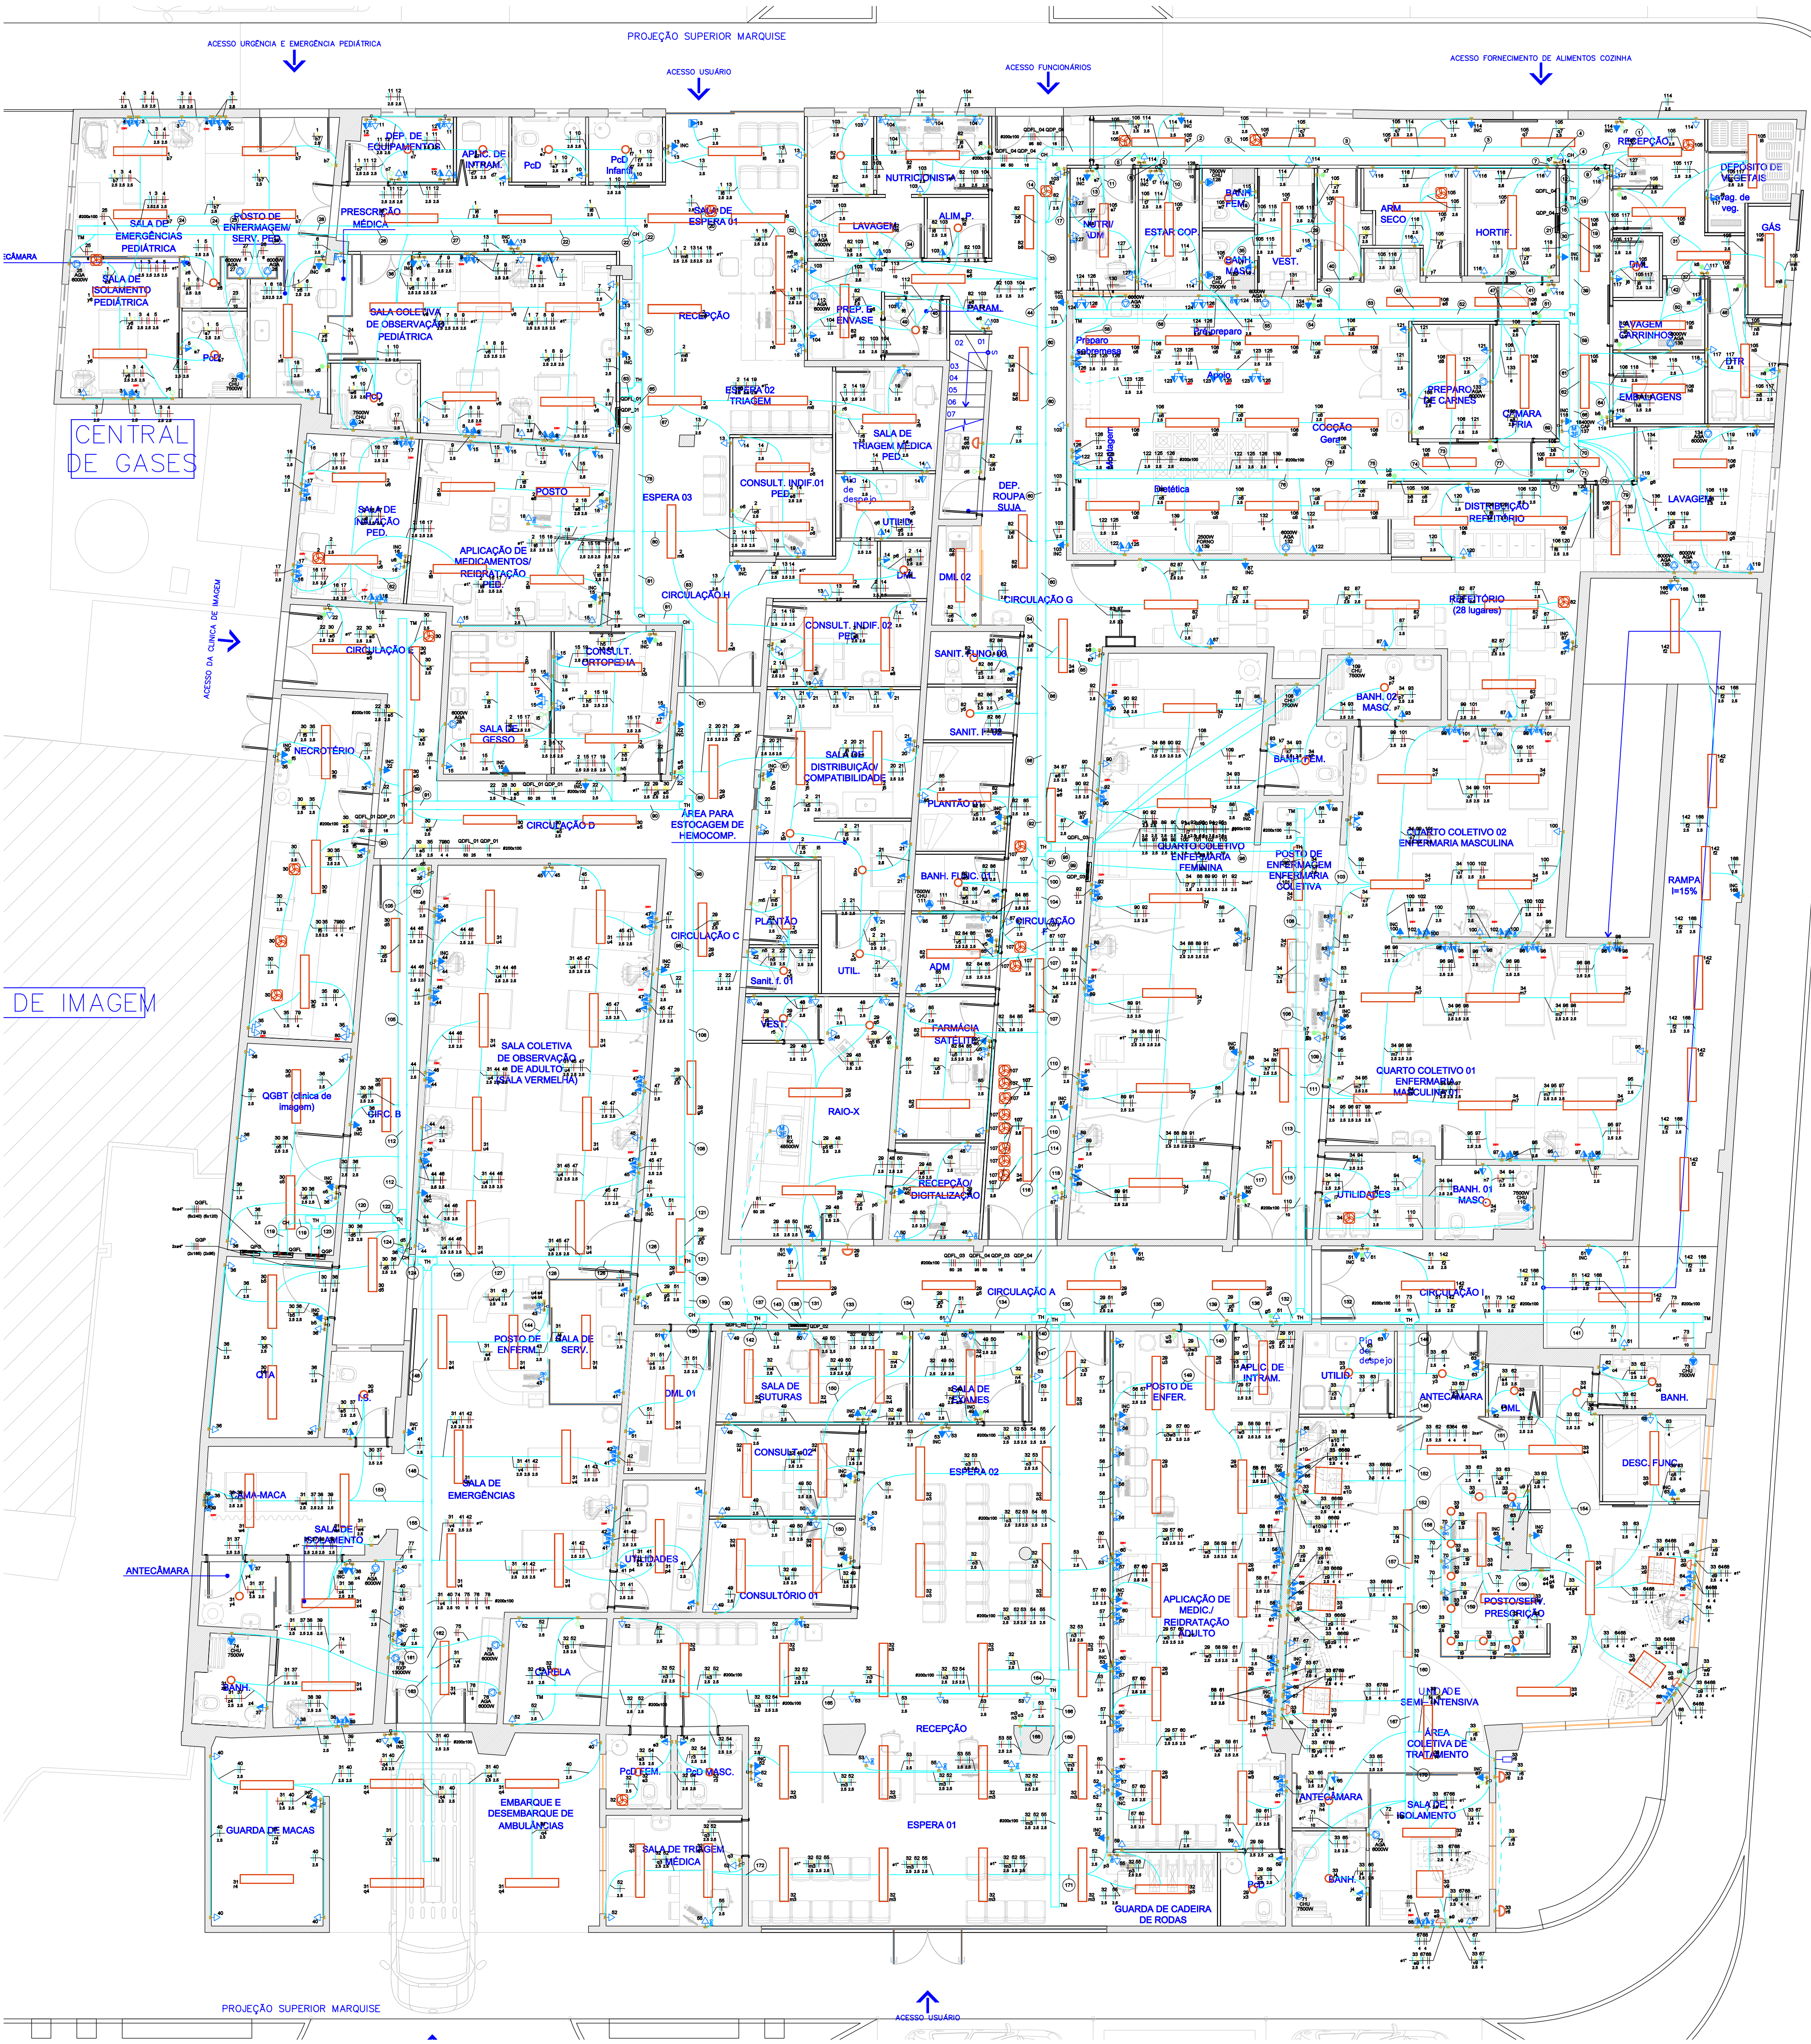

PLANTA BAIXA 1º PAVIMENTO - PROJETO ELÉTRICO
ESC. 1:75

Legenda de Símbolos - Têrreo											
