
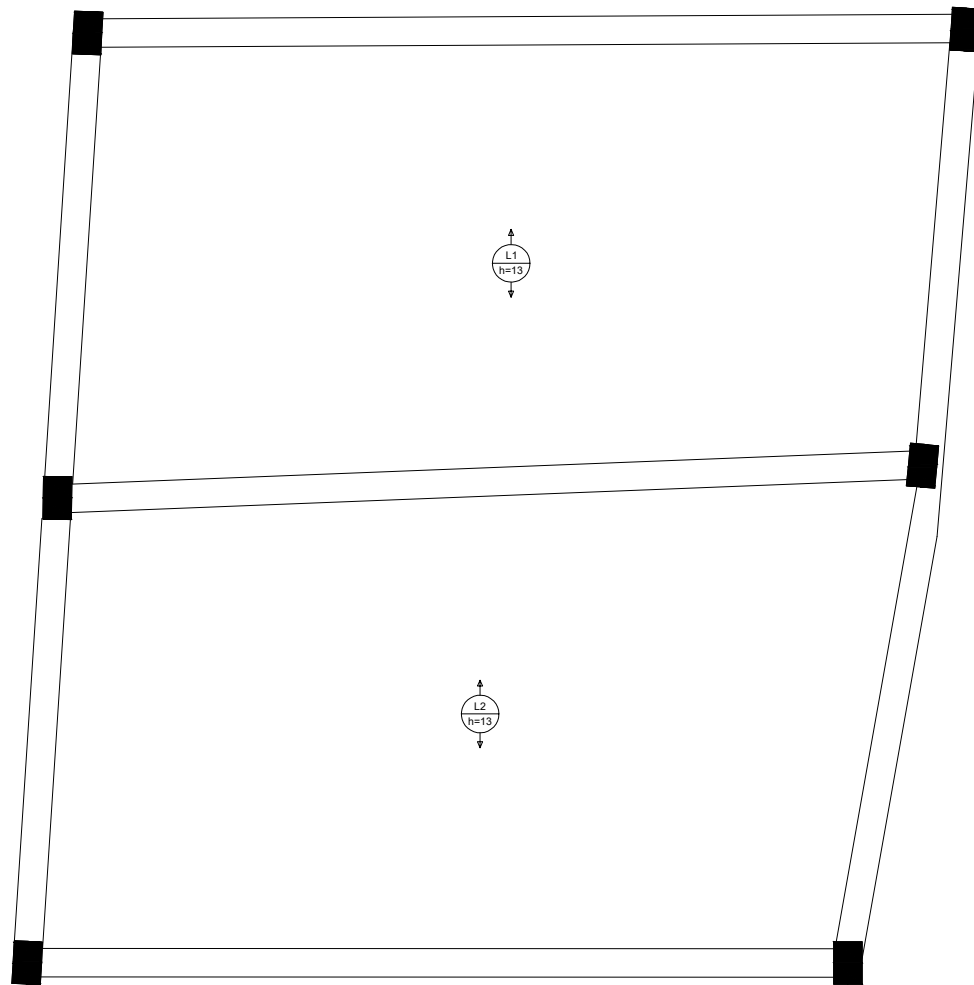
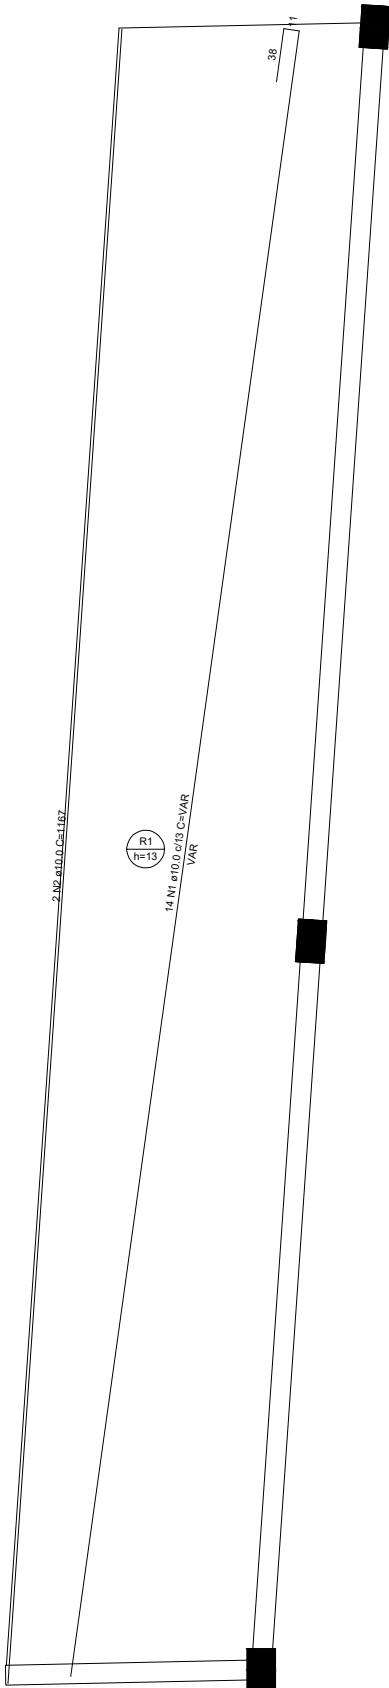


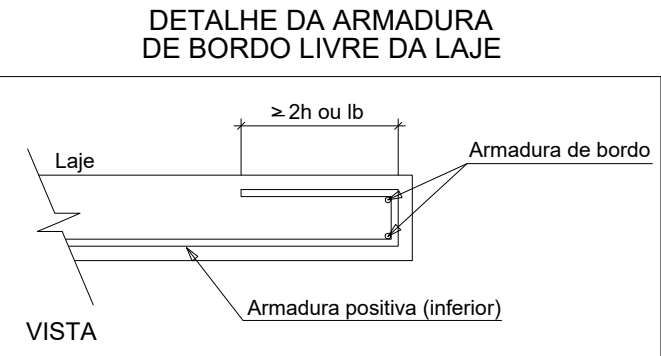

RESUMO DO AÇO					
ACO	DIAM	C. TOTAL	QUANT. + 10%	PREÇO + 10%	

Volume de concreto: 0,051 x 0,00 m³
Área da laje: 0,00 m²

ARMAÇÃO POSITIVA DAS LAJES DO PAVIMENTO N380 (EIXO Y)

escala 1:50

REVISÃO		DATA/REVISÃO	EXEC	VERIF	APROV
REV.					
IDENTIFICAÇÃO:					
HOSPITAL MUNICIPAL PORPHIRIO NUNES DE AZEVEDO					
ENDEREÇO: Rua Adolpho Bravo, SN - Bazarã - Saquarema, RJ.					
CONTRATANTE: PREFEITURA MUNICIPAL DE SAQUAREMA-RJ/FUNDO MUNICIPAL DE SAÚDE					
CONTEÚDO:					
Fundação e estrutura em Concreto armado, Reforço e Ampliação: ARMADURAS DAS LAJES: PAV N380/RAMPA					
PB	EST_11/12	R0	04/04/23		
ESTRUTURAL	Prancha Nº	Revisão			
RESPONSÁVEL TÉCNICO: CLÁUDIA TAVARES CREA MG 55.322/D					
DESENVOLVEDOR: ANTONIO FIGUEIRA PINTO - CREA: 1987107490					
ARQUIVO: HMPNA_EST_PB_R0					
CONTRATANTE:			PROJETO:		
					
ASSINATURAS:					
 Antonio Figueira Pinto Eng. Civil, MSc., CREA: 1987107490 ART: 002020305/190			 CASALIS ENGENHARIA LTDA - ME		
DIREITOS AUTORAIS RESERVADOS: A reprodução total ou parcial sem autorização prévia sujeita o infrator às penalidades da lei 5194 de 24.12.66					