

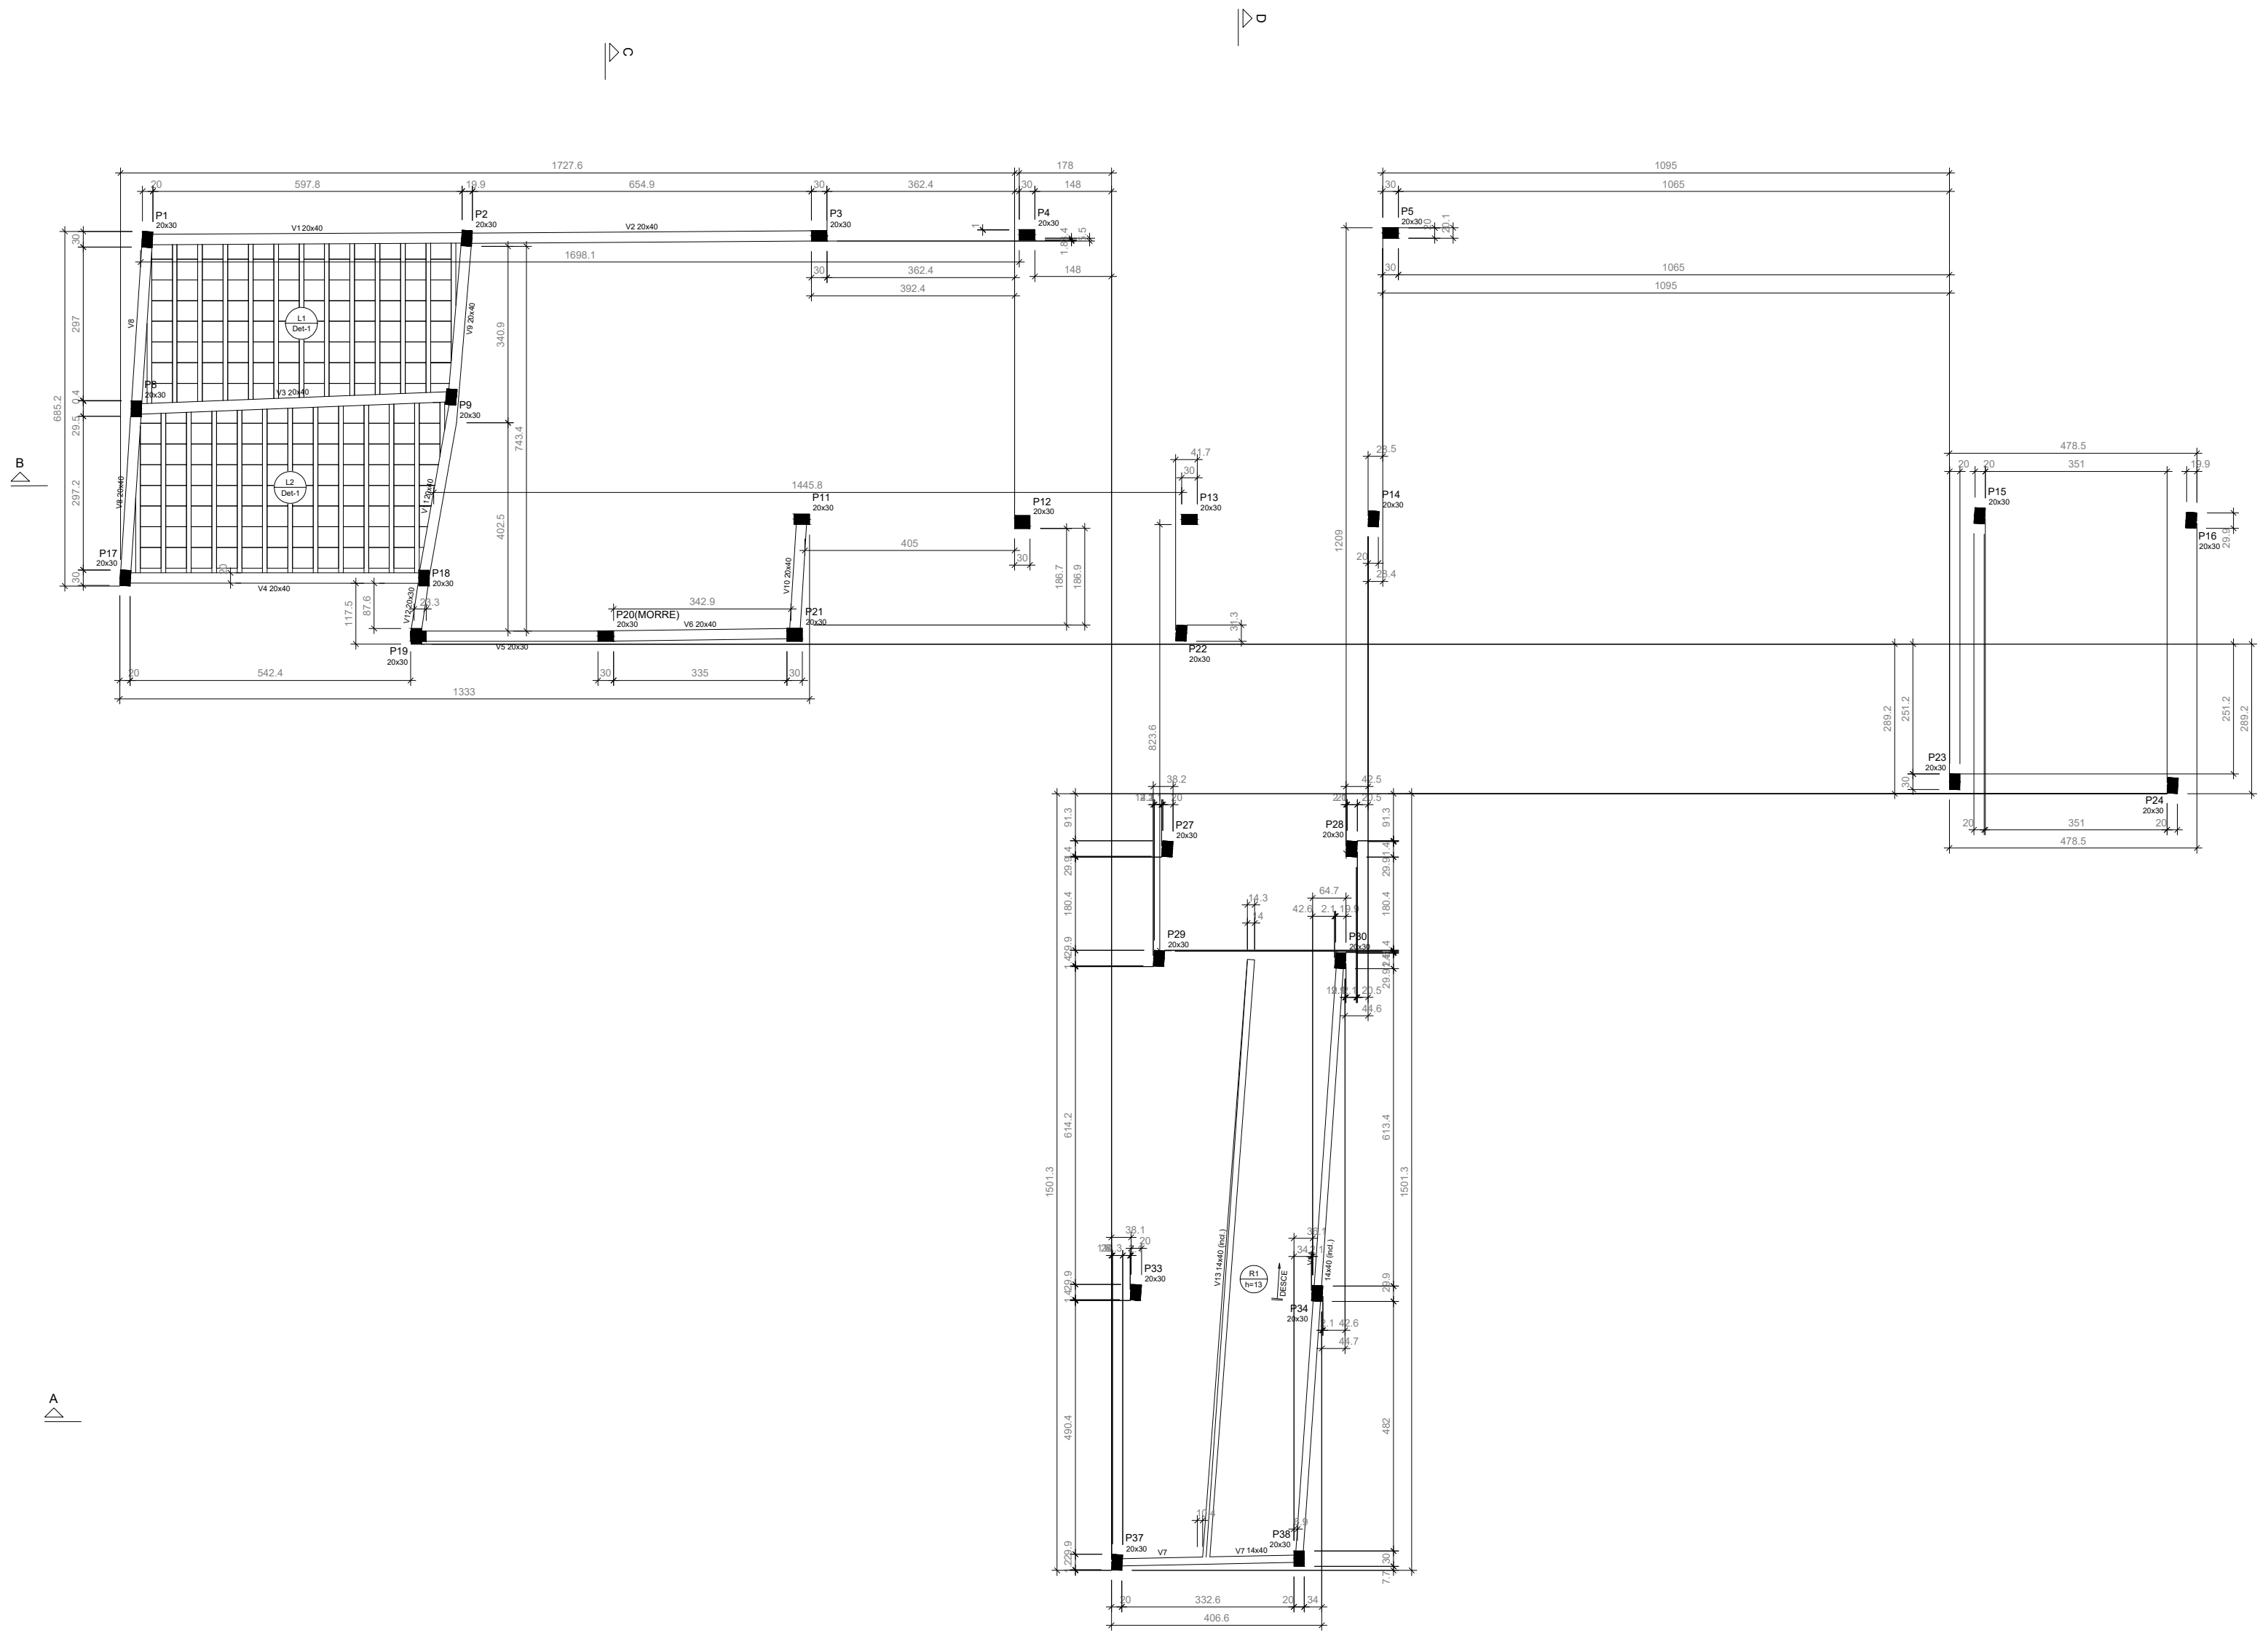


Tabela de pontos			
Nome	Coordenada	Altura	Nota
P1	2040	0	200
P2	2040	0	200
P3	2040	0	200
P4	2040	0	200
P5	2040	0	200
P6	2040	0	200
P7	2040	0	200
P8	2040	0	200
P9	2040	0	200
P10	2040	0	200
P11	2040	0	200
P12	2040	0	200
P13	2040	0	200
P14	2040	0	200
P15	2040	0	200
P16	2040	0	200
P17	2040	0	200
P18	2040	0	200
P19	2040	0	200
P20	2040	0	200
P21	2040	0	200
P22	2040	0	200
P23	2040	0	200
P24	2040	0	200
P25	2040	0	200
P26	2040	0	200
P27	2040	0	200
P28	2040	0	200
P29	2040	0	200

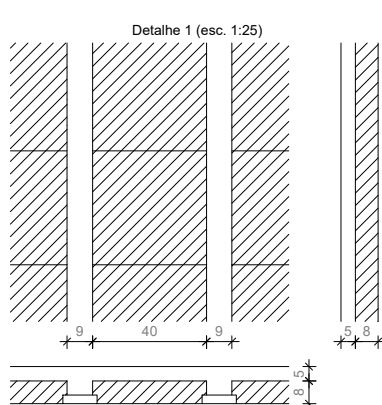

FORMA DO PAVIMENTO N380 (NÍVEL 380)

REVISÃO

REV.

DATA/REVISÃO

EXEC

VERIF

APROV

IDENTIFICAÇÃO:

HOSPITAL MUNICIPAL PORPHIRIO NUNES DE AZEVEDO

ENDEREÇO: Rua Adolpho Bravo, SN - Bazarã - Saquarema, RJ.

CONTRATANTE: PREFEITURA MUNICIPAL DE SAQUAREMA-RJ/FUNDO MUNICIPAL DE SAÚDE

CONTEÚDO:

Fundação e estrutura em Concreto armado, Reforço e Ampliação:
FORMAS PAV. NÍVEL 380, RAMP

PB

EST_04/12

R0

04/04/23

ESTRUTURAL

Prancha Nº

Revisão

RESPONSÁVEL TÉCNICO: CLÁUDIA TAVARES

DESENVOLVEDOR: ANTONIO FIGUEIRA PINTO - CREA: 1987107490

ARQUIVO: HMPNA_EST_PB_R0

CONTRATANTE: 

PROJETO: 

ASSINATURAS:



Antonio Figueira Pinto
Eng. Civil MSc., CREA: 1987107490
ART: 302033557/90



Cláudia Tavares
CASALIS ENGENHARIA LTDA - ME

DIREITOS AUTORAIS RESERVADOS.

A reprodução total ou parcial sem autorização prévia sujeita o infrator às penalidades da lei 5194 de 24.12.66