


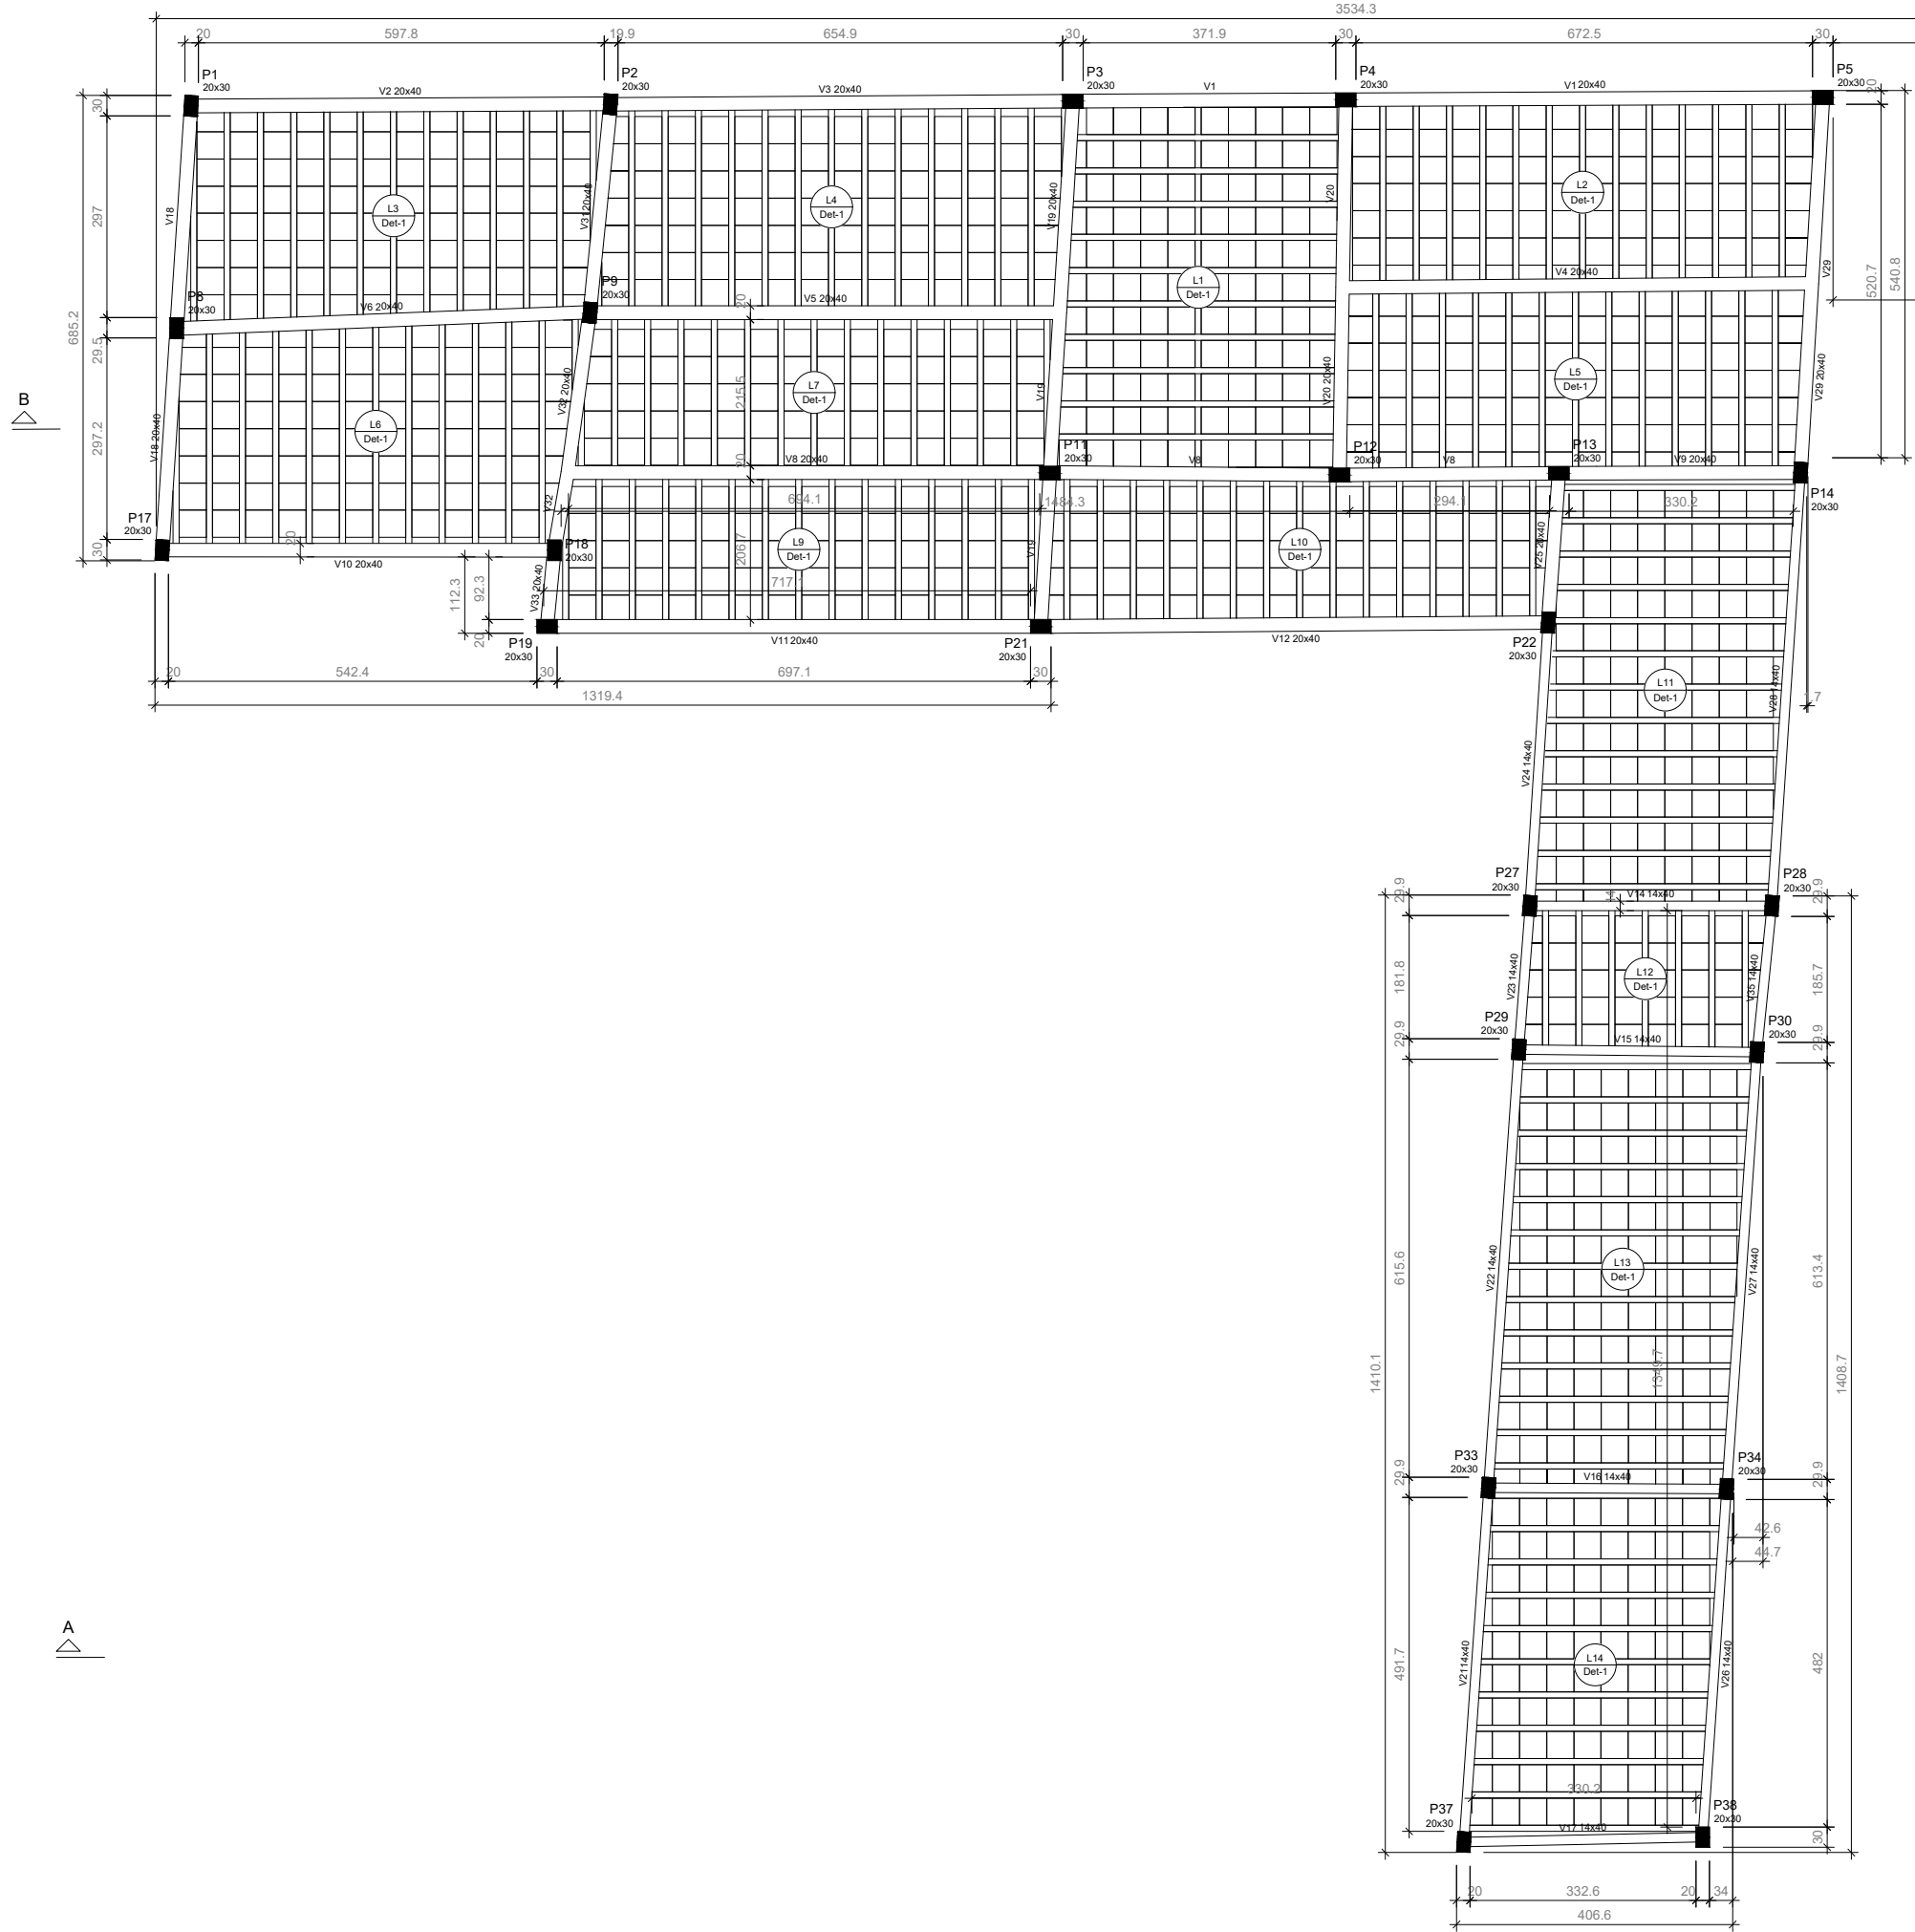

FORMA DO PAVIMENTO N680 (NÍVEL 680)






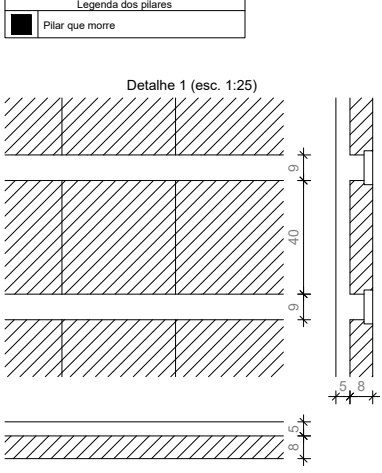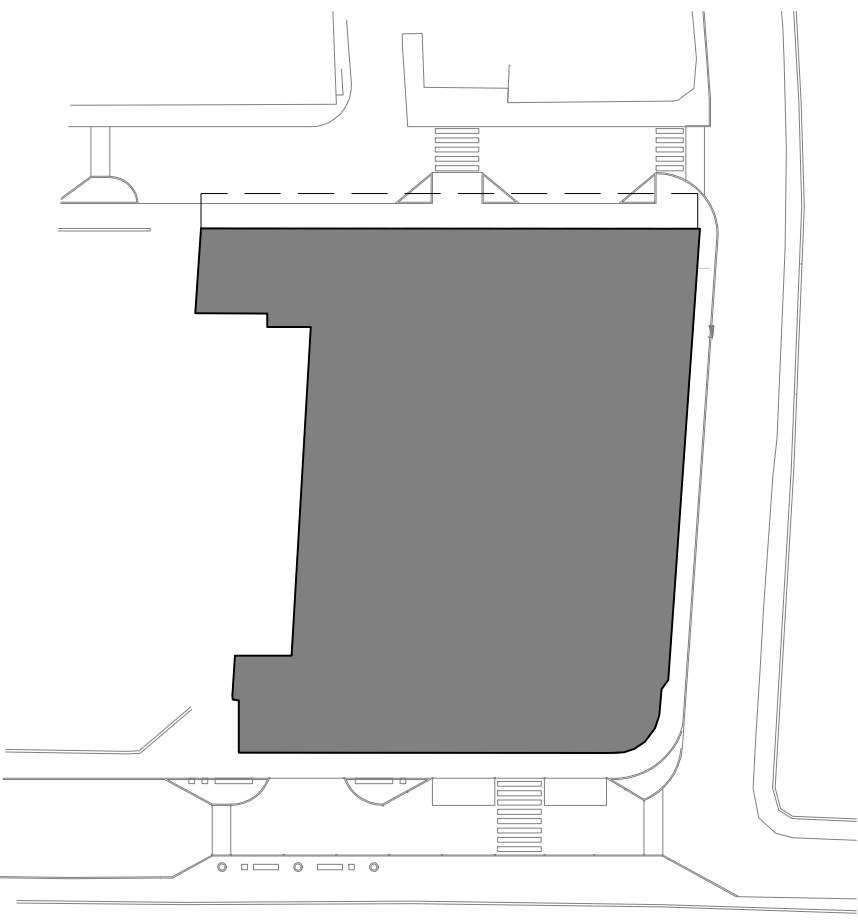

REVISÃO	REV.	DATAVISÃO	EXEC	VERIF	APROV
IDENTIFICAÇÃO:					
HOSPITAL MUNICIPAL PORPHIRIO NUNES DE AZEVEDO					
ENDEREÇO: Rua Adolpho Bravo, SN - Bazarã - Saquarema, RJ.					
CONTRATANTE: PREFEITURA MUNICIPAL DE SAQUAREMA-RJ/FUNDO MUNICIPAL DE SAÚDE					
CONTEÚDO: Fundação e estrutura em Concreto armado, Reforço e Ampliação: FORMAS PAV. NÍVEL 680					
PB		EST_05/12		R0	
ESTRUTURAL		Prancha Nº		Revisão	
				04/04/23	
RESPONSÁVEL TÉCNICO: CLÁUDIA TAVARES				CREA MG 55.322/D	
DESENVOLVEDOR: ANTONIO FIGUEIRA PINTO - CREA: 1987107490					
ARQUIVO: HMPNA_EST_PB_R0					
CONTRATANTE:			PROJETO:		
			 e-mail: casalisengenharia@gmail.com (22) 9.8789-4254		
ASSINATURAS:					
 Antonio Figueira Pinto Eng. Civil MSc., CREA: 1987107490 ART: 302033557/90			 CLÁUDIA ENGENHARIA LTDA - ME		
DIREITOS AUTORAIS RESERVADOS:					
A reprodução total ou parcial sem autorização prévia sujeita o infrator às penalidades da lei 5154 de 24.12.66					