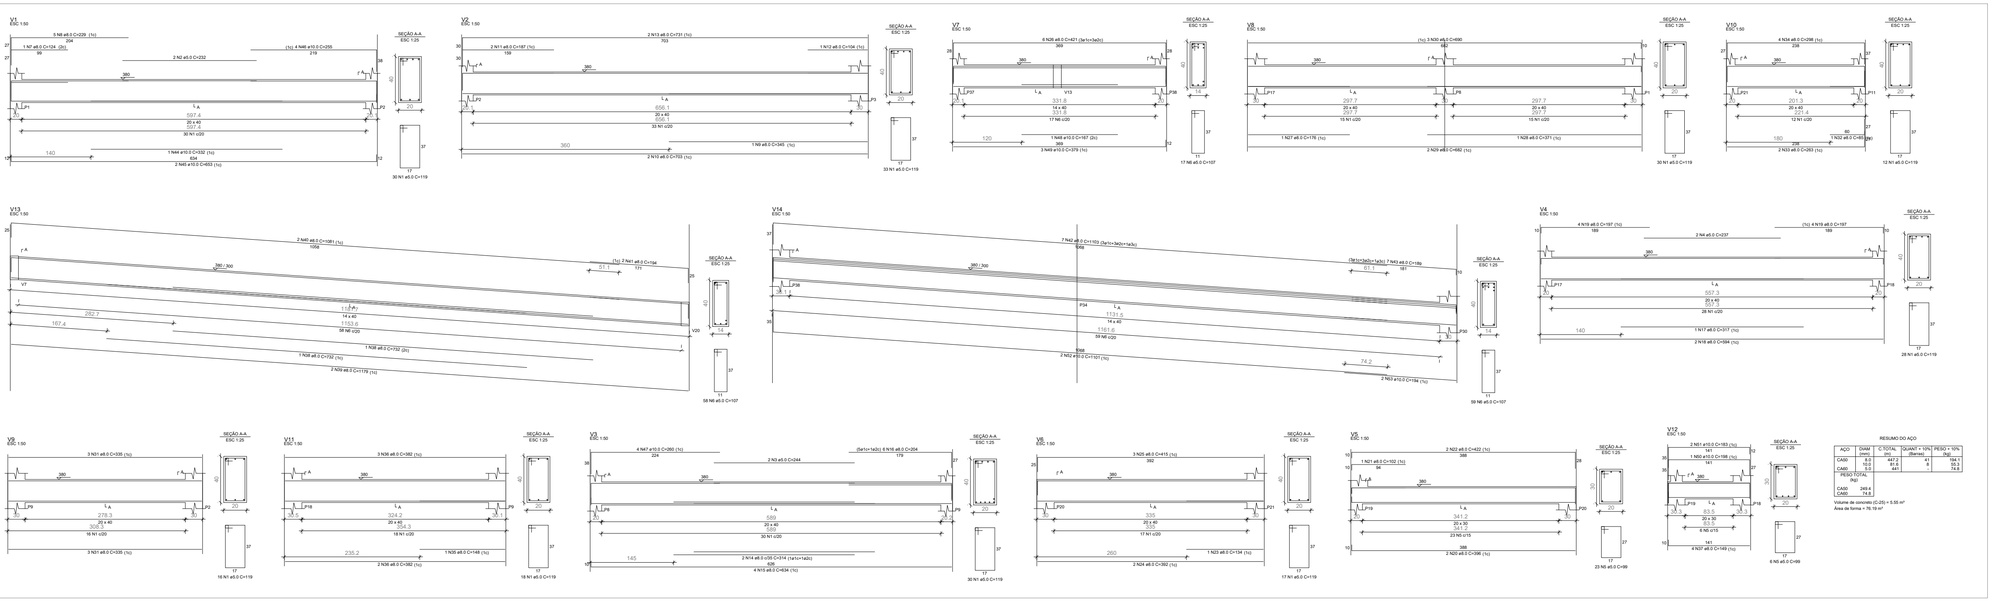

RESUMO DO AÇO

AÇO	DIAM (mm)	C.TOTAL (m)	QUANT + 10% (Barras)	PESO + 10% (kg)
CA50	8.0	447.2	41	69.1
CA60	5.0	644.0	4	74.8
PESO TOTAL (kg)				
CA50	249.4			
CA60	74.8			
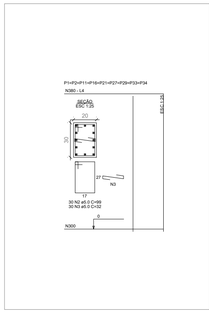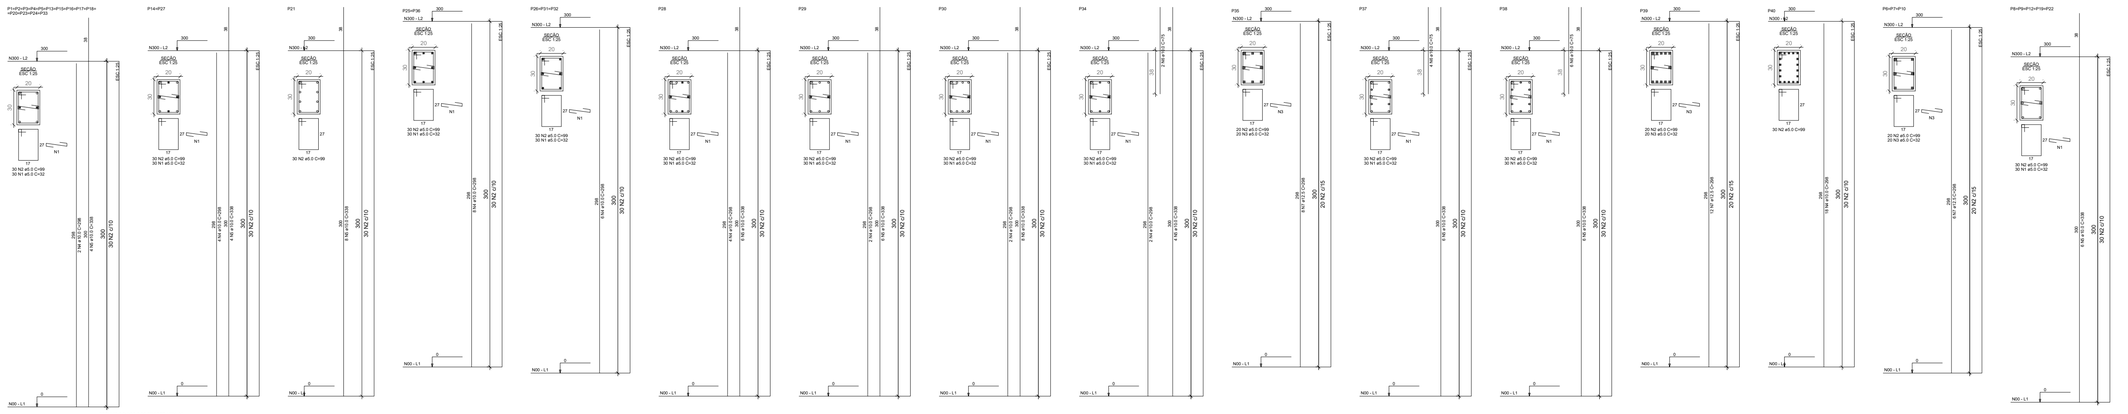
Volume do concreto (C-25) = 5.55 m³
Área de forma = 76.19 m²