


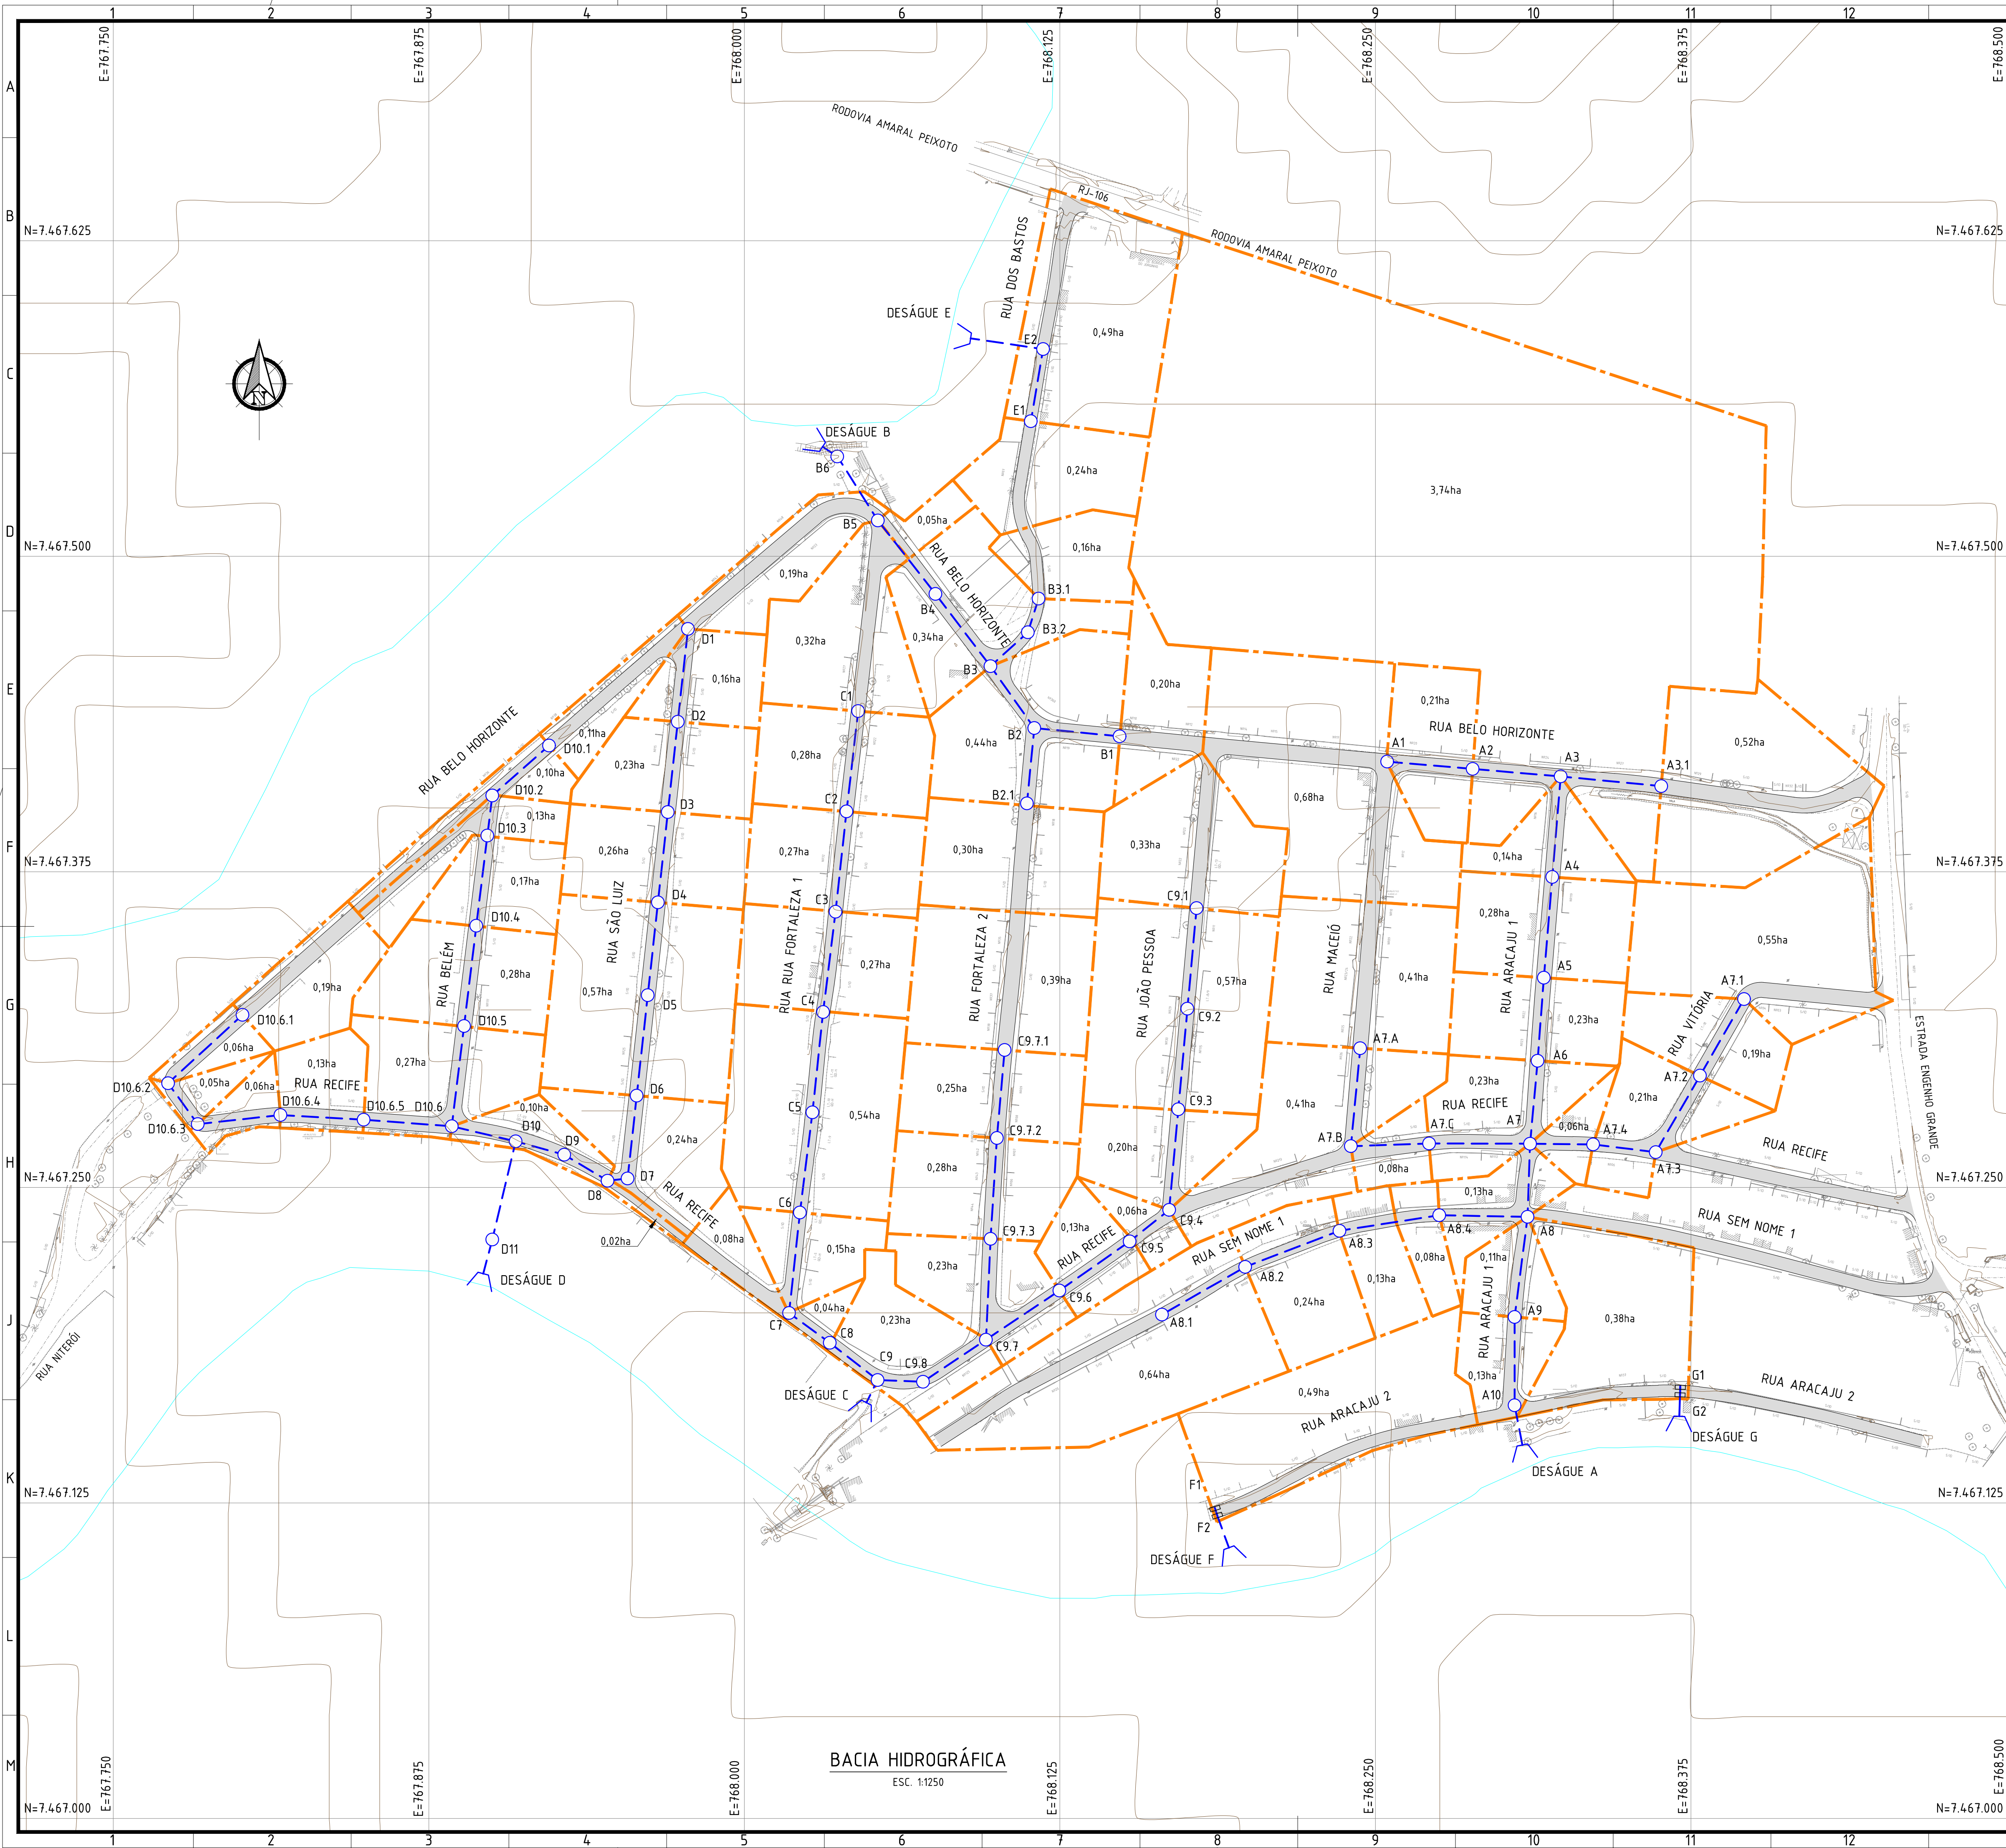

LEGENDA:

- LIMITE E ÁREA DA BACIA
- REDE PROJETADA
- PV (POÇO DE VISITA) PROJETADO
- BOCA DE BUERO

0	EMIÇÃO INICIAL	25/10/2022	PSAC	MAOR
REV.	DESCRÇÃO	DATA	EXEC.	VERIF.
ENTENTE	CONSRCIO QUANTA / TETRIS / FLEX		EXEC.	PSAC
CONTRATO Nº 006/2022		DES.	ACR	
Assinado de forma digital por MANUEL DA SILVA MACHADO FILHO:83702261753		VER.	MAOR	
MANUEL DA SILVA MACHADO FILHO - CREA/RJ 84105206-0		25 / 10 / 22		

PREFEITURA SQUAREMA
TRABALHO E RESPEITO

SECRETARIA MUNICIPAL DE DESENVOLVIMENTO ECONMICO

TITULO

PROJETO EXECUTIVO DE DRENAGEM

PLANTA DE BACIA HIDROGRFICA

LOCAL	RUA BELLO HORIZONTE E OUTRAS	ARG. ELETNICO	SQ1109-2-DRE-BAC.001
BAIRRO JARDIM IPTANGAS (LOCALIDADE CANTO DO RIO)		ESCALA	1:1250
-		DATA	OUTUBRO/2022
-		FRANCA	001/001

A1