


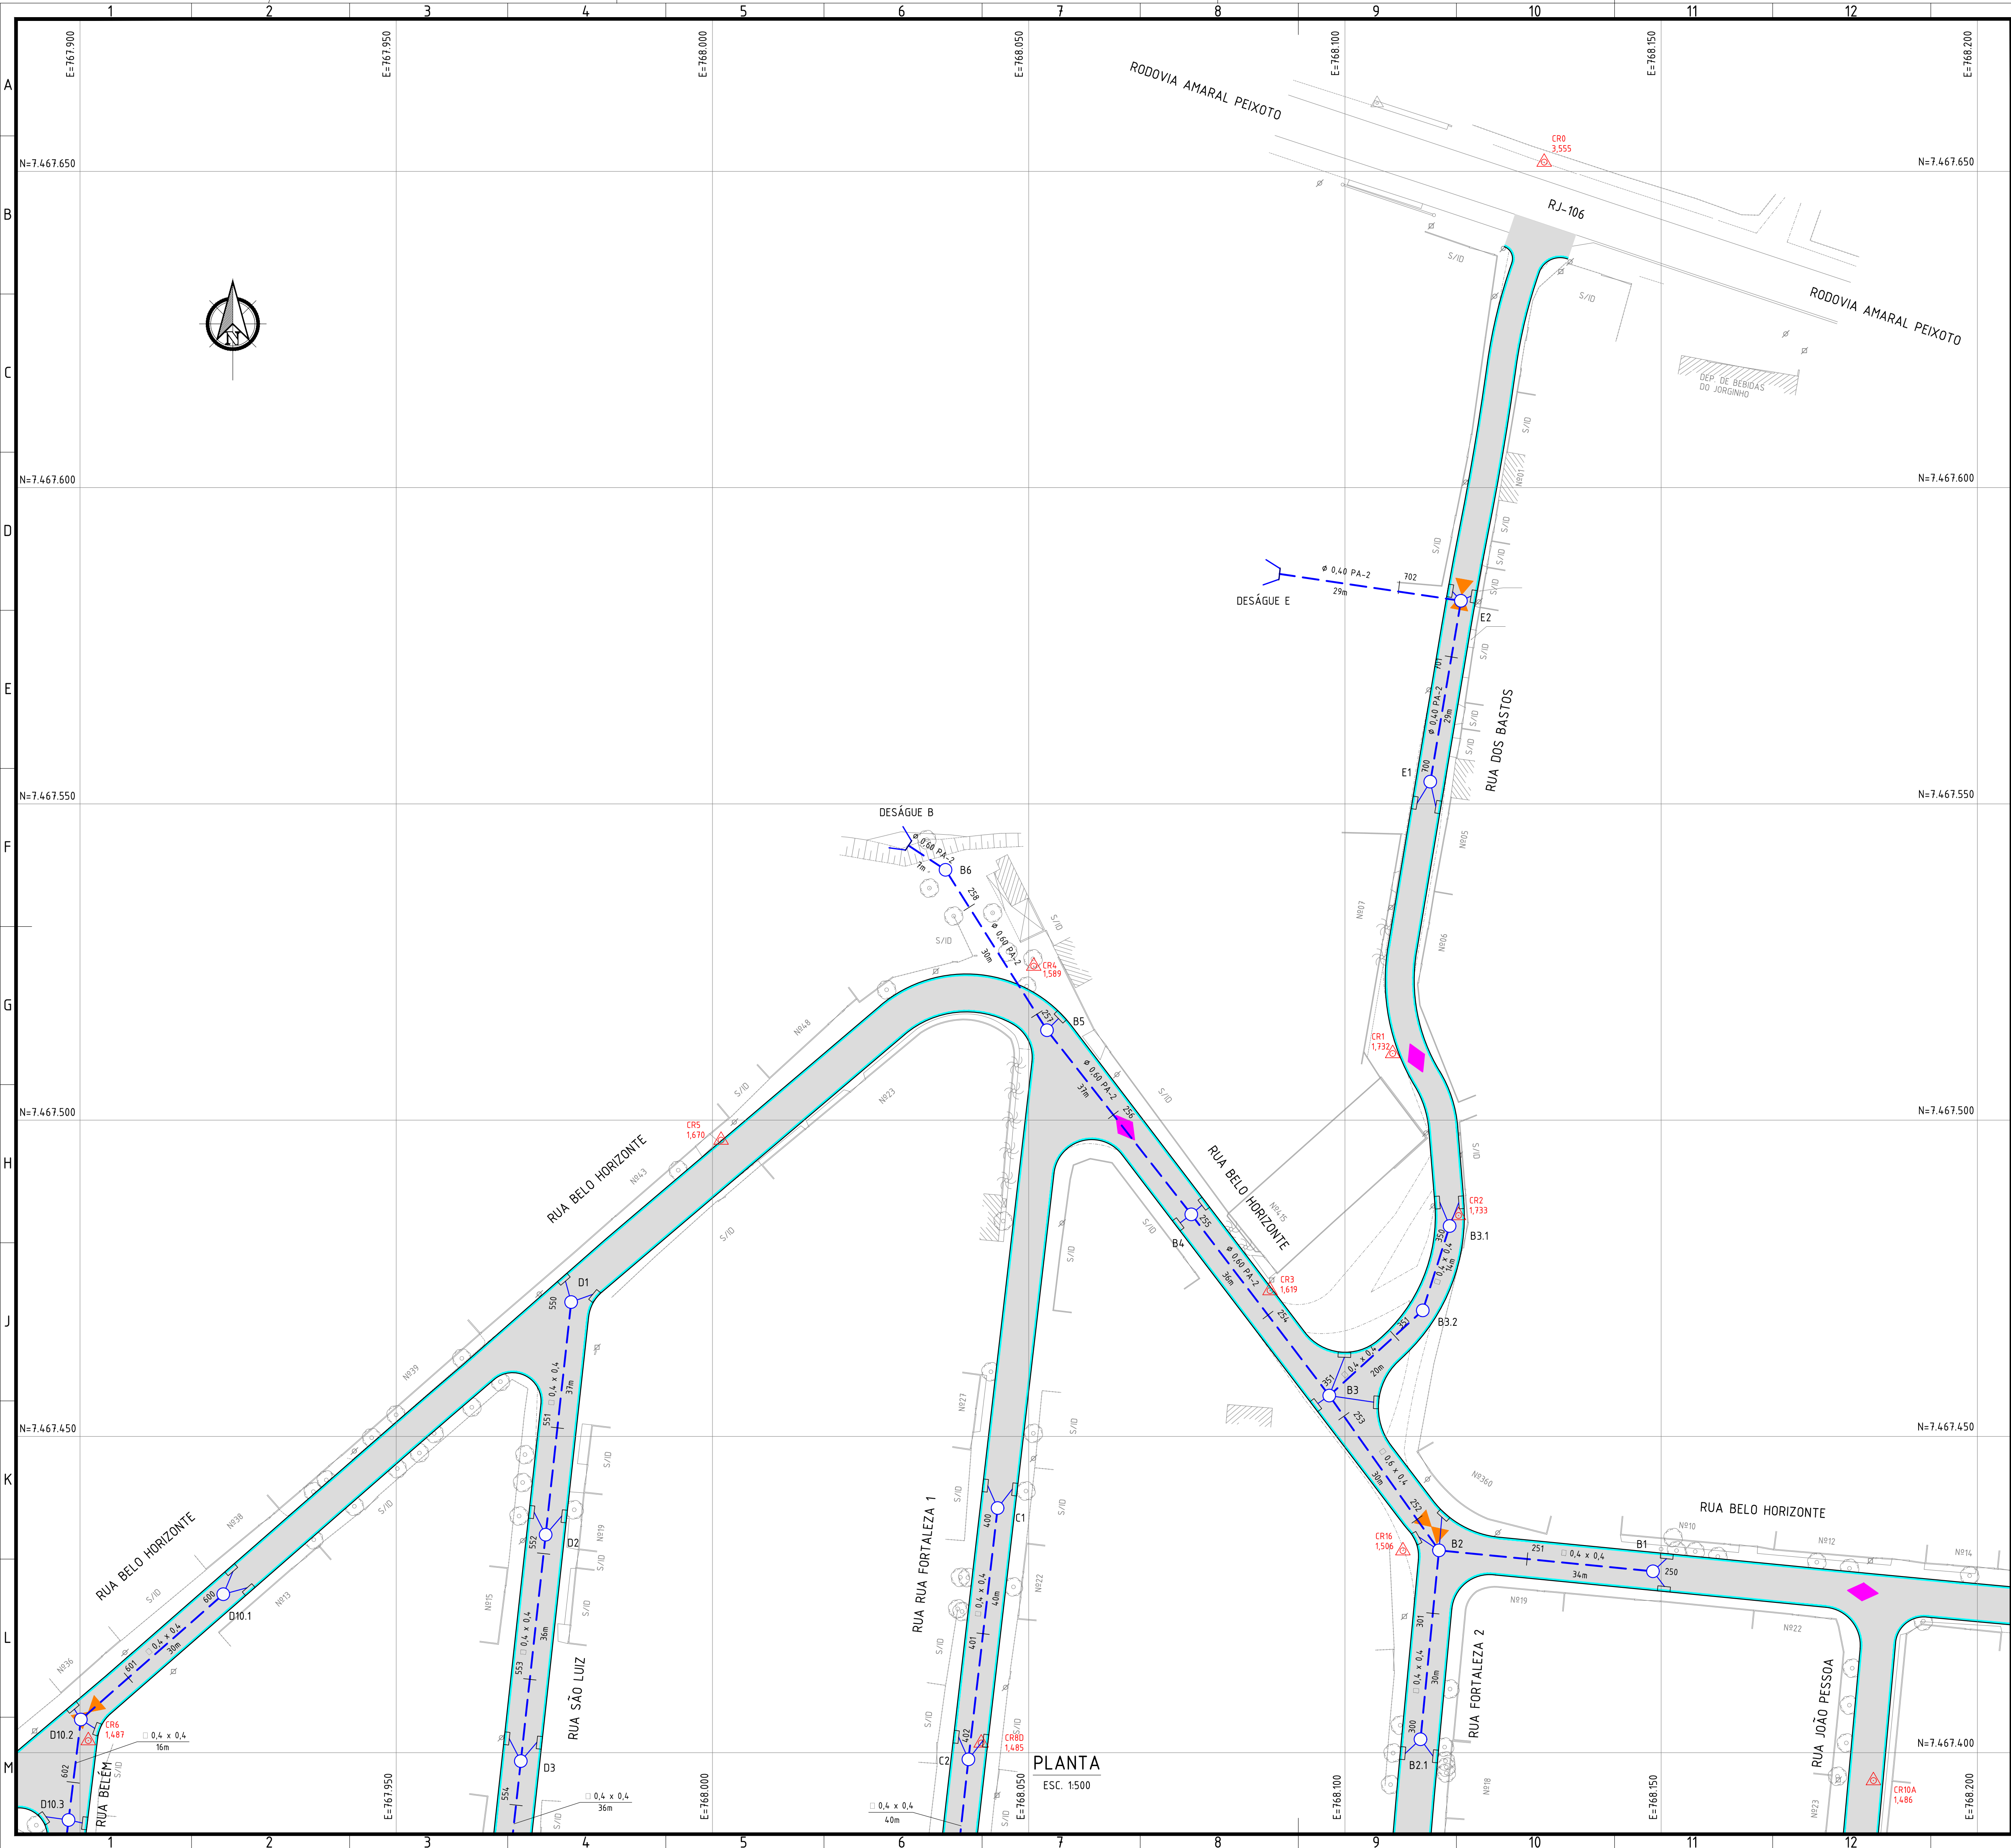

NOTAS:

- DIMENSÕES E ELEVações EM METRO, EXCETO ONDE INDICADO;
- DISTÂNCIA ENTRE ESTACAS = 20m;
- UTILIZAR TUBOS PA-1, EXCETO ONDE INDICADO, ASSENTES SOBRE BASE DE 1ª CLASSE;
- RAMAIS DE RALO: 0,3x0,3m, EXCETO: BACIA A (TRECHOS: A3 a DESÁGUE A; A8.3 a A8), BACIA B (TRECHOS: B2 a DESÁGUE B), BACIA C (TRECHOS: C5 a DESÁGUE C; C9.4 a C9; C9.7.1 a C9.7) E BACIA D (TRECHOS: D5 a DESÁGUE D; D10.4 a D10) ONDE SERÃO 80,40m PA-2, AMBOS COM DECLIVIDADE DE 0,5% A 3%.

LEGENDA:

0	- ESTAQUEAMENTO DE REDE	○	- PV (POÇO DE VISITA) PROJETADO	◆	- PONTO ALTO
—	- REDE PROJETADA	⌋	- BOCA DE BUEIRO	◀▶	- PONTO BAIXO
—	- MEIO-FIO COM SARJETA	□	- CAIXA DE RALO		
—	- PISTA DE ROLAMENTO				

ARTICULAÇÃO:

0	EMISSÃO INICIAL	25/10/2022	PSAC	MAOR
REV.	DESCRIÇÃO	DATA	EXEC.	VERIF.
01	CONSORCIO QUANTA / TETRIS / FLEX	25/10/2022	PSAC	25 / 10 / 22
02	CONTRATO Nº 006/2022	25/10/2022	AMC	25 / 10 / 22
03	Assinado de forma digital por MANUEL DA SILVA MACHADO FILHO:83702261753	25/10/2022	MAOR	25 / 10 / 22
04	MANUEL DA SILVA MACHADO FILHO - CREA/RJ 84.05206-0			

PREFEITURA SAQUAREMA
TRABALHO E RESPEITO

SECRETARIA MUNICIPAL DE DESENVOLVIMENTO ECONÔMICO

TÍTULO: PROJETO EXECUTIVO DE DRENAGEM

PLANTA

LOCAL: RUA BELO HORIZONTE E OUTRAS	ARG. ELETRÔNICO: SQT109-2-DRE-PLT.001
BAIRRO JARDIM IPITANGAS (LOCALIDADE CANTO DO RIO)	PRANCHETA: 001/005
ESCALA: 1:500	DATA: OUTUBRO/2022