



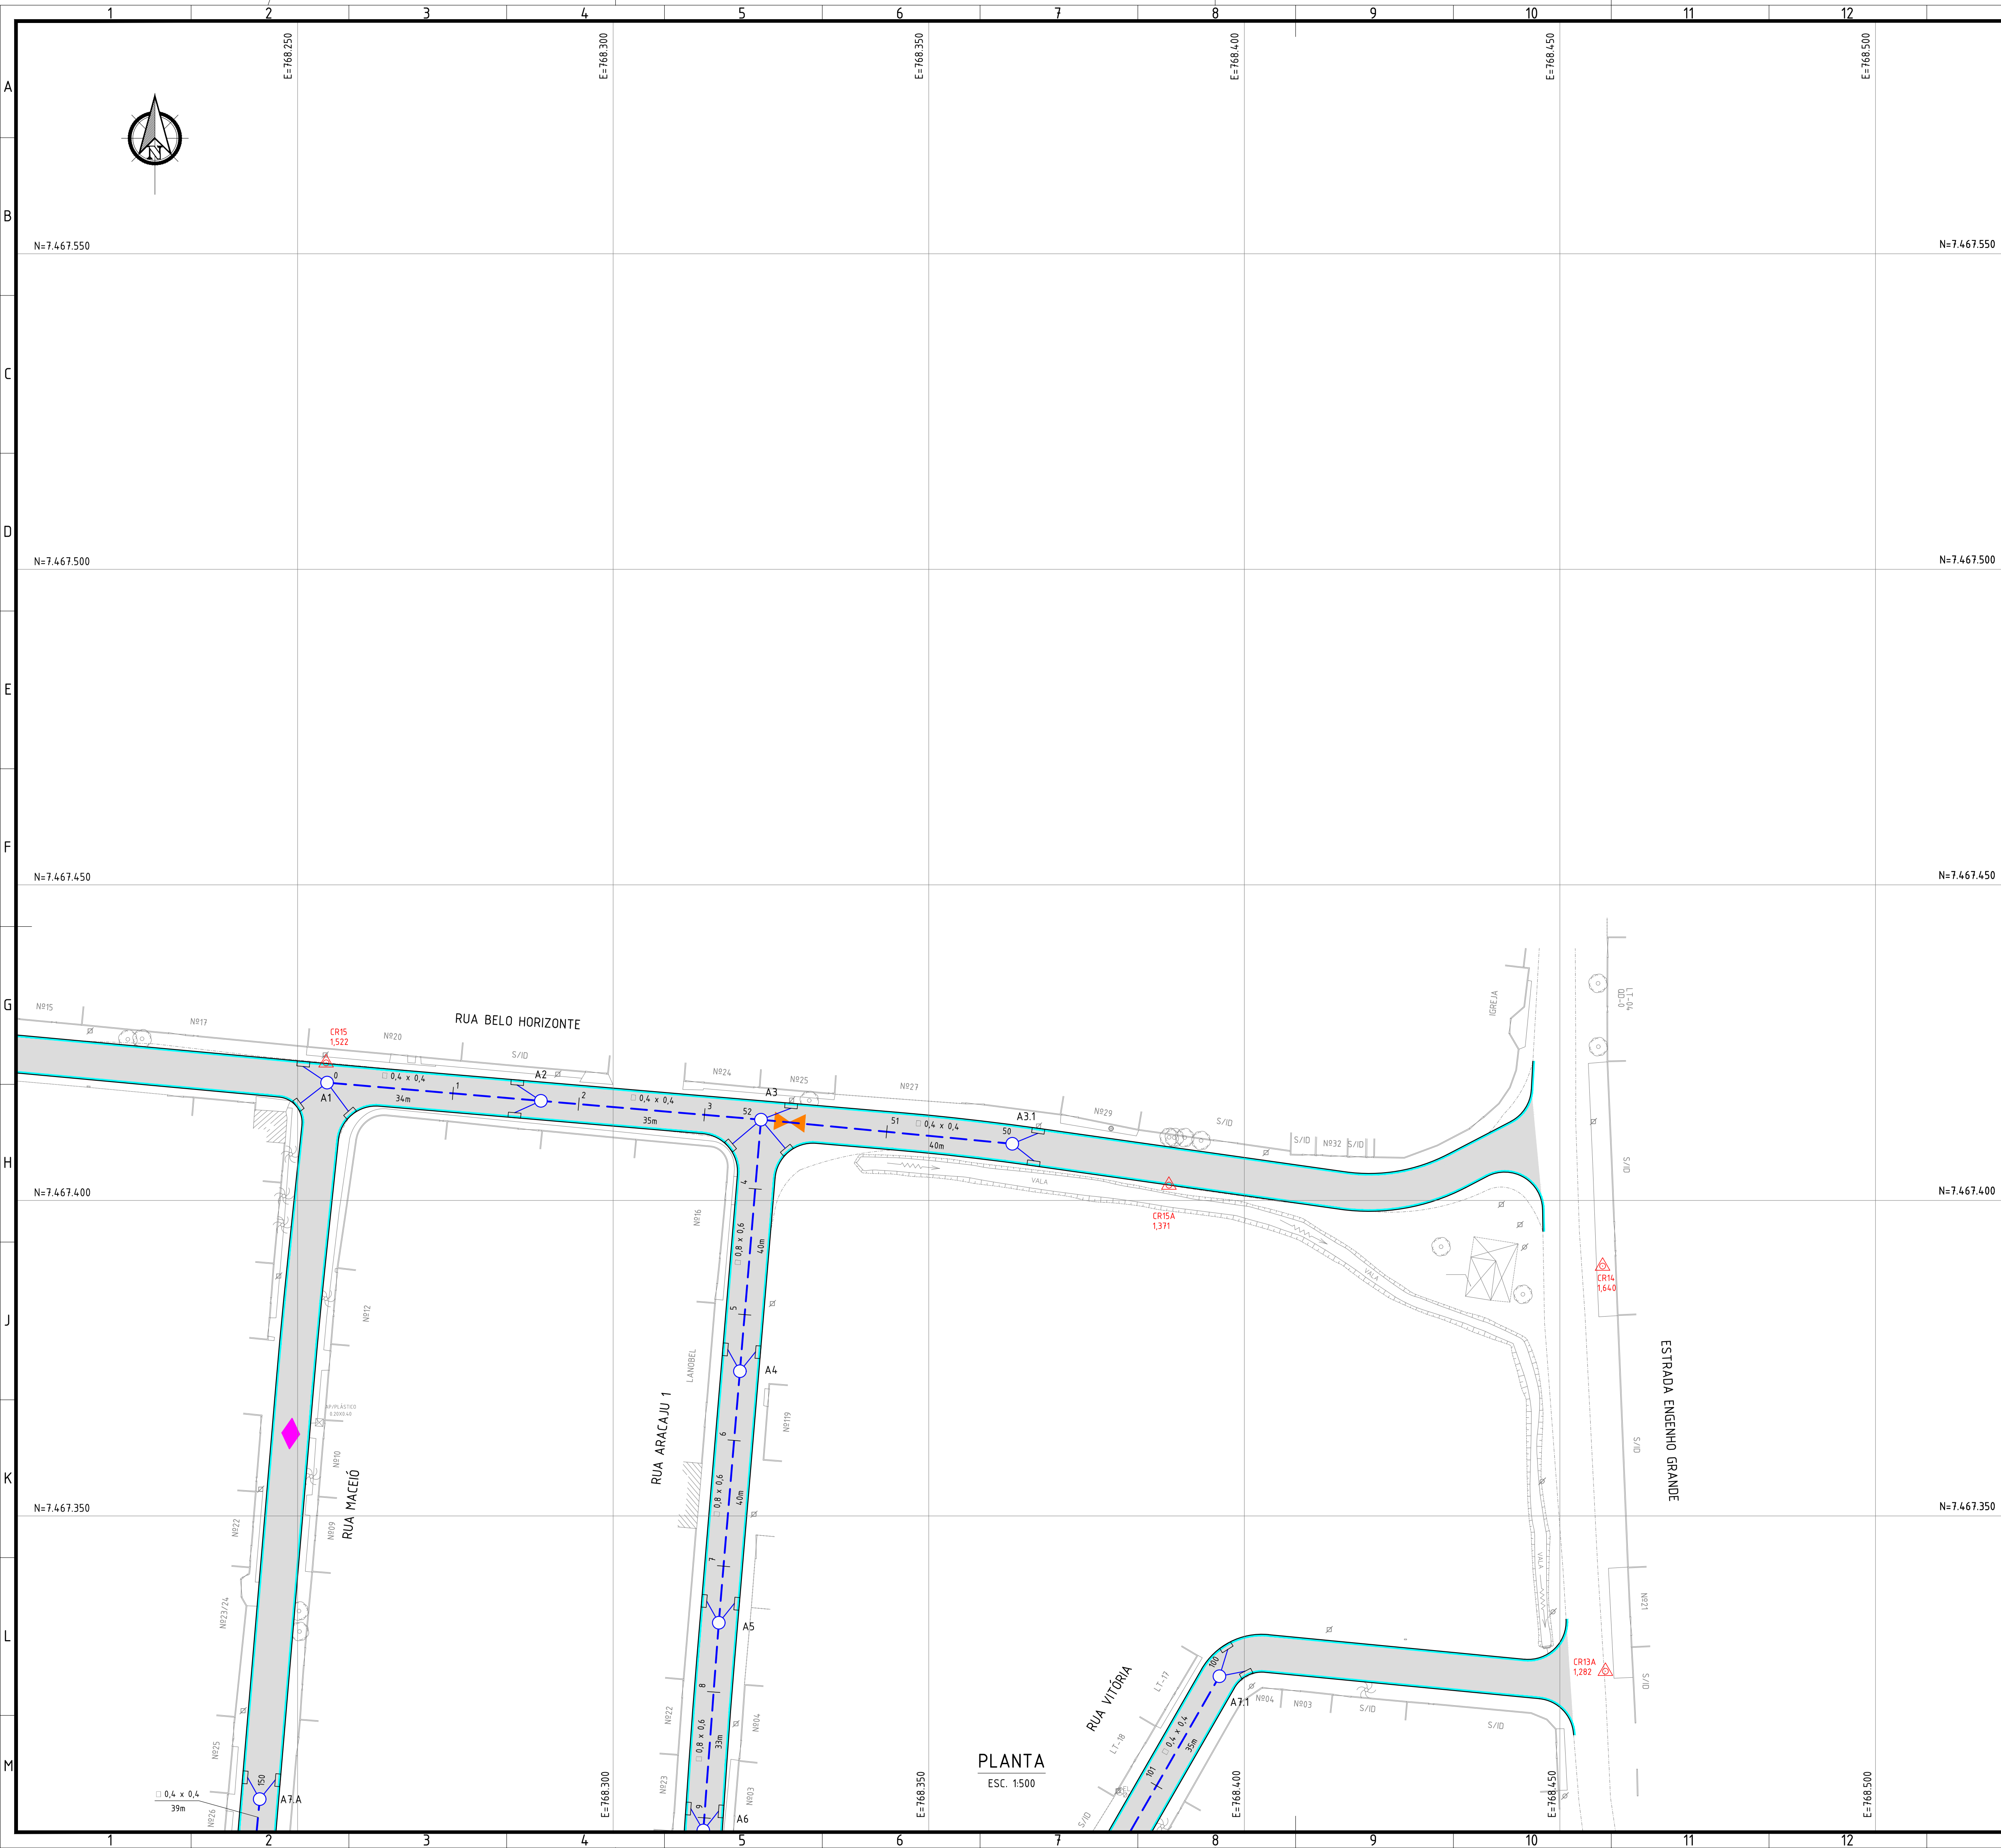

- NOTAS:
- DIMENSÕES E ELEVAÇÕES EM METRO, EXCETO ONDE INDICADO;
 - DISTÂNCIA ENTRE ESTACAS = 20m;
 - UTILIZAR TUBOS PA-1, EXCETO ONDE INDICADO, ASSENTES SOBRE BASE DE 1ª CLASSE;
 - RAMAIS DE RALO: 0,3x0,3m, EXCETO: BACIA A (TRECHOS: A3 a DESÁGUE A; A8.3 a A8), BACIA B (TRECHOS: B2 a DESÁGUE B), BACIA C (TRECHOS: C5 a DESÁGUE C; C9.4 a C9; C9.7.1 a C9.7) E BACIA D (TRECHOS: D5 a DESÁGUE D; D10.4 a D10) ONDE SERÃO 80,40m PA-2, AMBOS COM DECLIVIDADE DE 0,5% A 3%.

LEGENDA:

	- ESTAQUEAMENTO DE REDE		- PV (POÇO DE VISITA) PROJETADO		- PONTO ALTO
	- REDE PROJETADA		- BOCA DE BUEIRO		- PONTO BAIXO
	- MEIO-FIO COM SARJETA		- CAIXA DE RALO		
	- PISTA DE ROLAMENTO				

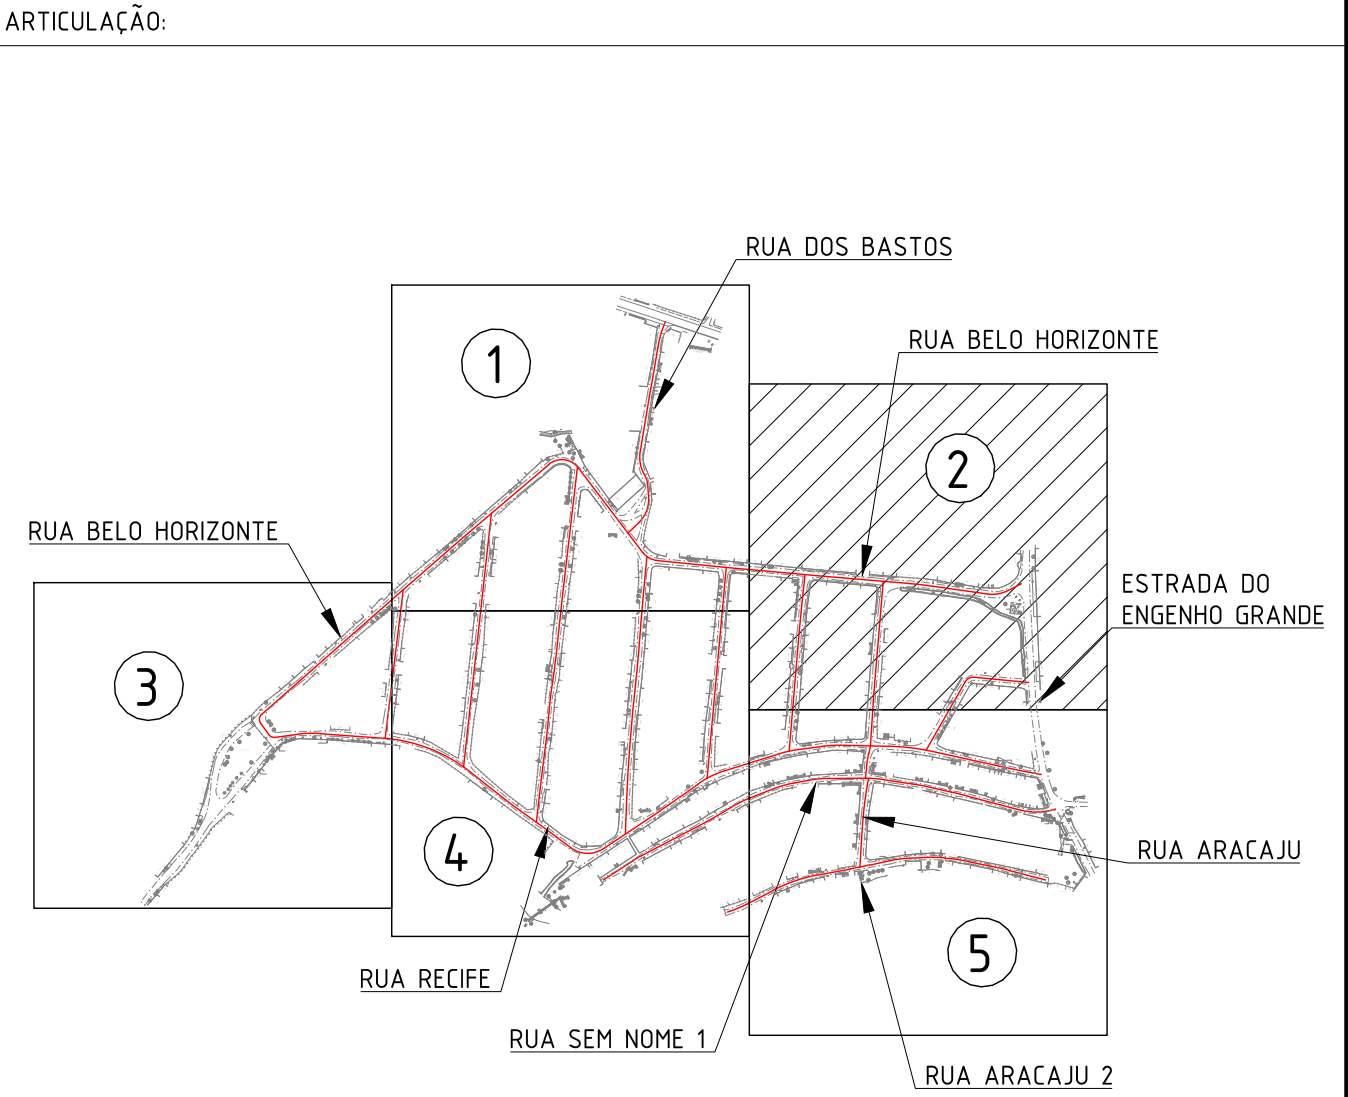

0	EMISSÃO INICIAL		25/10/2022	PSAC	MAIOR
REV.	DESCRIÇÃO		DATA	EXEC.	VERIF.

PROJETO EXECUTIVO DE DRENAGEM

PLANTA

LOCAL: RUA BELO HORIZONTE E OUTRAS
BAIRRO JARDIM IPITANGAS (LOCALIDADE CANTO DO RIO)

ARG. ELETRÔNICO: SQ1109-2-DRE-PLT.002

ESCALA: 1500

DATA: OUTUBRO/2022

PRONÚNCIA: 002/005