



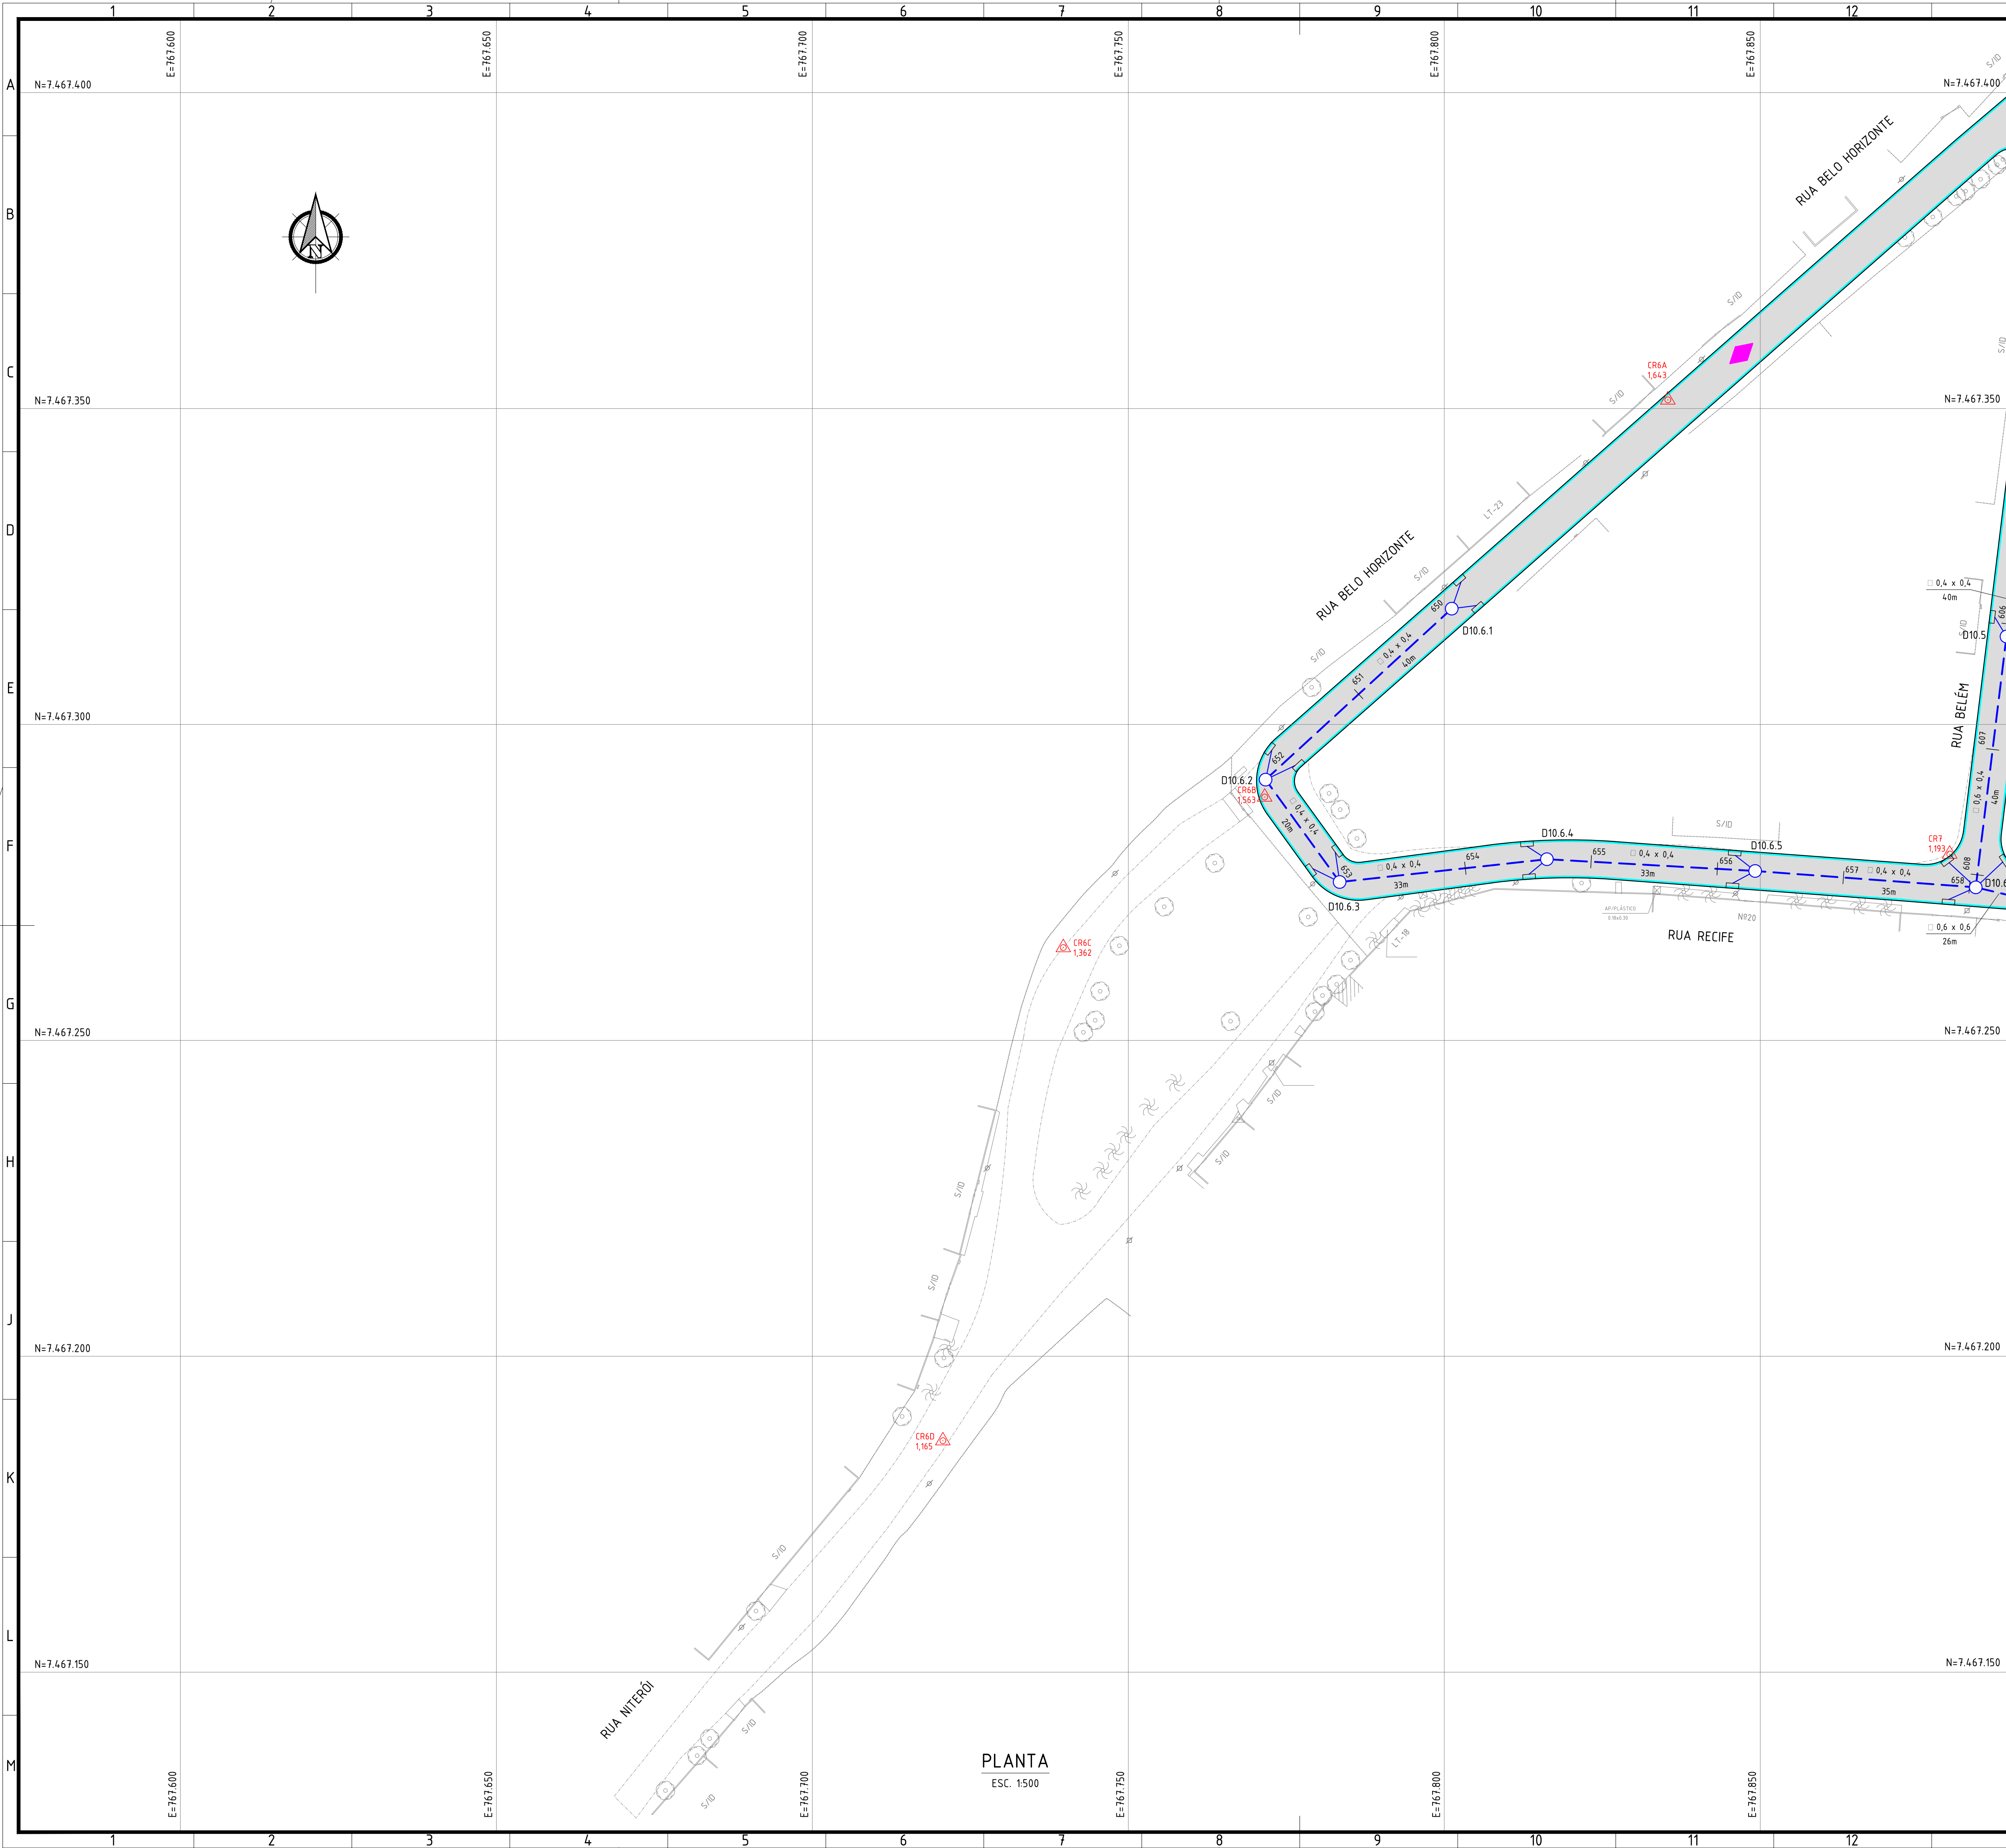

- NOTAS:
- DIMENSÕES E ELEVAÇÕES EM METRO, EXCETO ONDE INDICADO;
 - DISTÂNCIA ENTRE ESTACAS = 20m;
 - UTILIZAR TUBOS PA-1, EXCETO ONDE INDICADO, ASSENTES SOBRE BASE DE 1ª CLASSE;
 - RAMAIS DE RALO: 0,3x0,3m, EXCETO: BACIA A (TRECHOS: A3 a DESÁGUE A; A8.3 a A8), BACIA B (TRECHOS: B2 a DESÁGUE B), BACIA C (TRECHOS: C5 a DESÁGUE C; C9.4 a C9; C9.7.1 a C9.7) E BACIA D (TRECHOS: D5 a DESÁGUE D; D10.4 a D10) ONDE SERÃO 80,40m PA-2, AMBOS COM DECLIVIDADE DE 0,5% A 3%.

- LEGENDA:
- ESTAQUEAMENTO DE REDE
 - REDE PROJETADA
 - MEIO-FIO COM SARJETA
 - PISTA DE ROLAMENTO
 - PV (POÇO DE VISITA) PROJETADO
 - BOCA DE BUEIRO
 - CAIXA DE RALO
 - PONTO ALTO
 - PONTO BAIXO

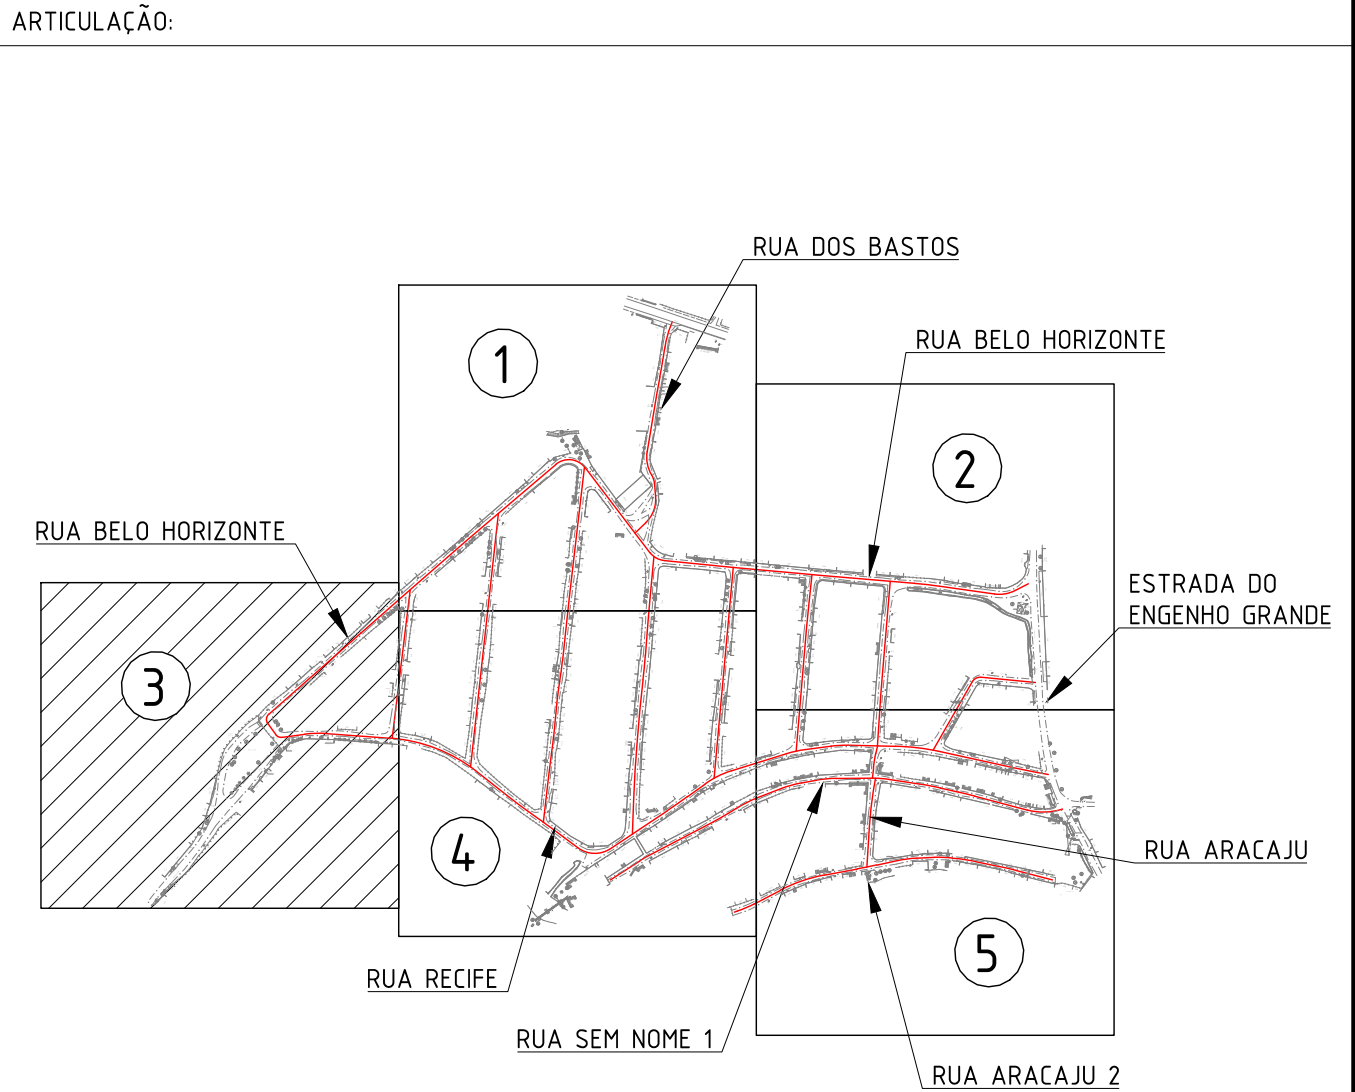

0	EMIÇÃO INICIAL		25/10/2022	PSAC	MAOR
REV.	DESCRIÇÃO		DATA	EXEC.	VERIF.
EMITENTE			EXEC.	PSAC	25 / 10 / 22
CONSORCIO QUANTA / TETRIS / FLEX			DES.	AMC	25 / 10 / 22
CONTRATO Nº 006/2022			VER.	MAOR	25 / 10 / 22
Assinado de forma digital por MANUEL DA SILVA MACHADO FILHO:83702261753			<div>MANUEL DA SILVA MACHADO FILHO - CREA/RJ 84105206-0</div> <div> PREFEITURA SAQUAREMA TRABALHO E RESPEITO</div>		
SECRETARIA MUNICIPAL DE DESENVOLVIMENTO ECONÔMICO					
TÍTULO					
PROJETO EXECUTIVO DE DRENAGEM					
PLANTA					
LOCAL			ARG. ELETRÔNICO		
RUA BELO HORIZONTE E OUTRAS			SQ1109-2-DRE-PLT.003		
BAIRRO JARDIM IPITANGAS (LOCALIDADE CANTO DO RIO)			PRANCA		
Nº	ESCALA	DATA	PRANCA		
	-	1:500	OUTUBRO/2022	003/005	
13		14		15	A1