



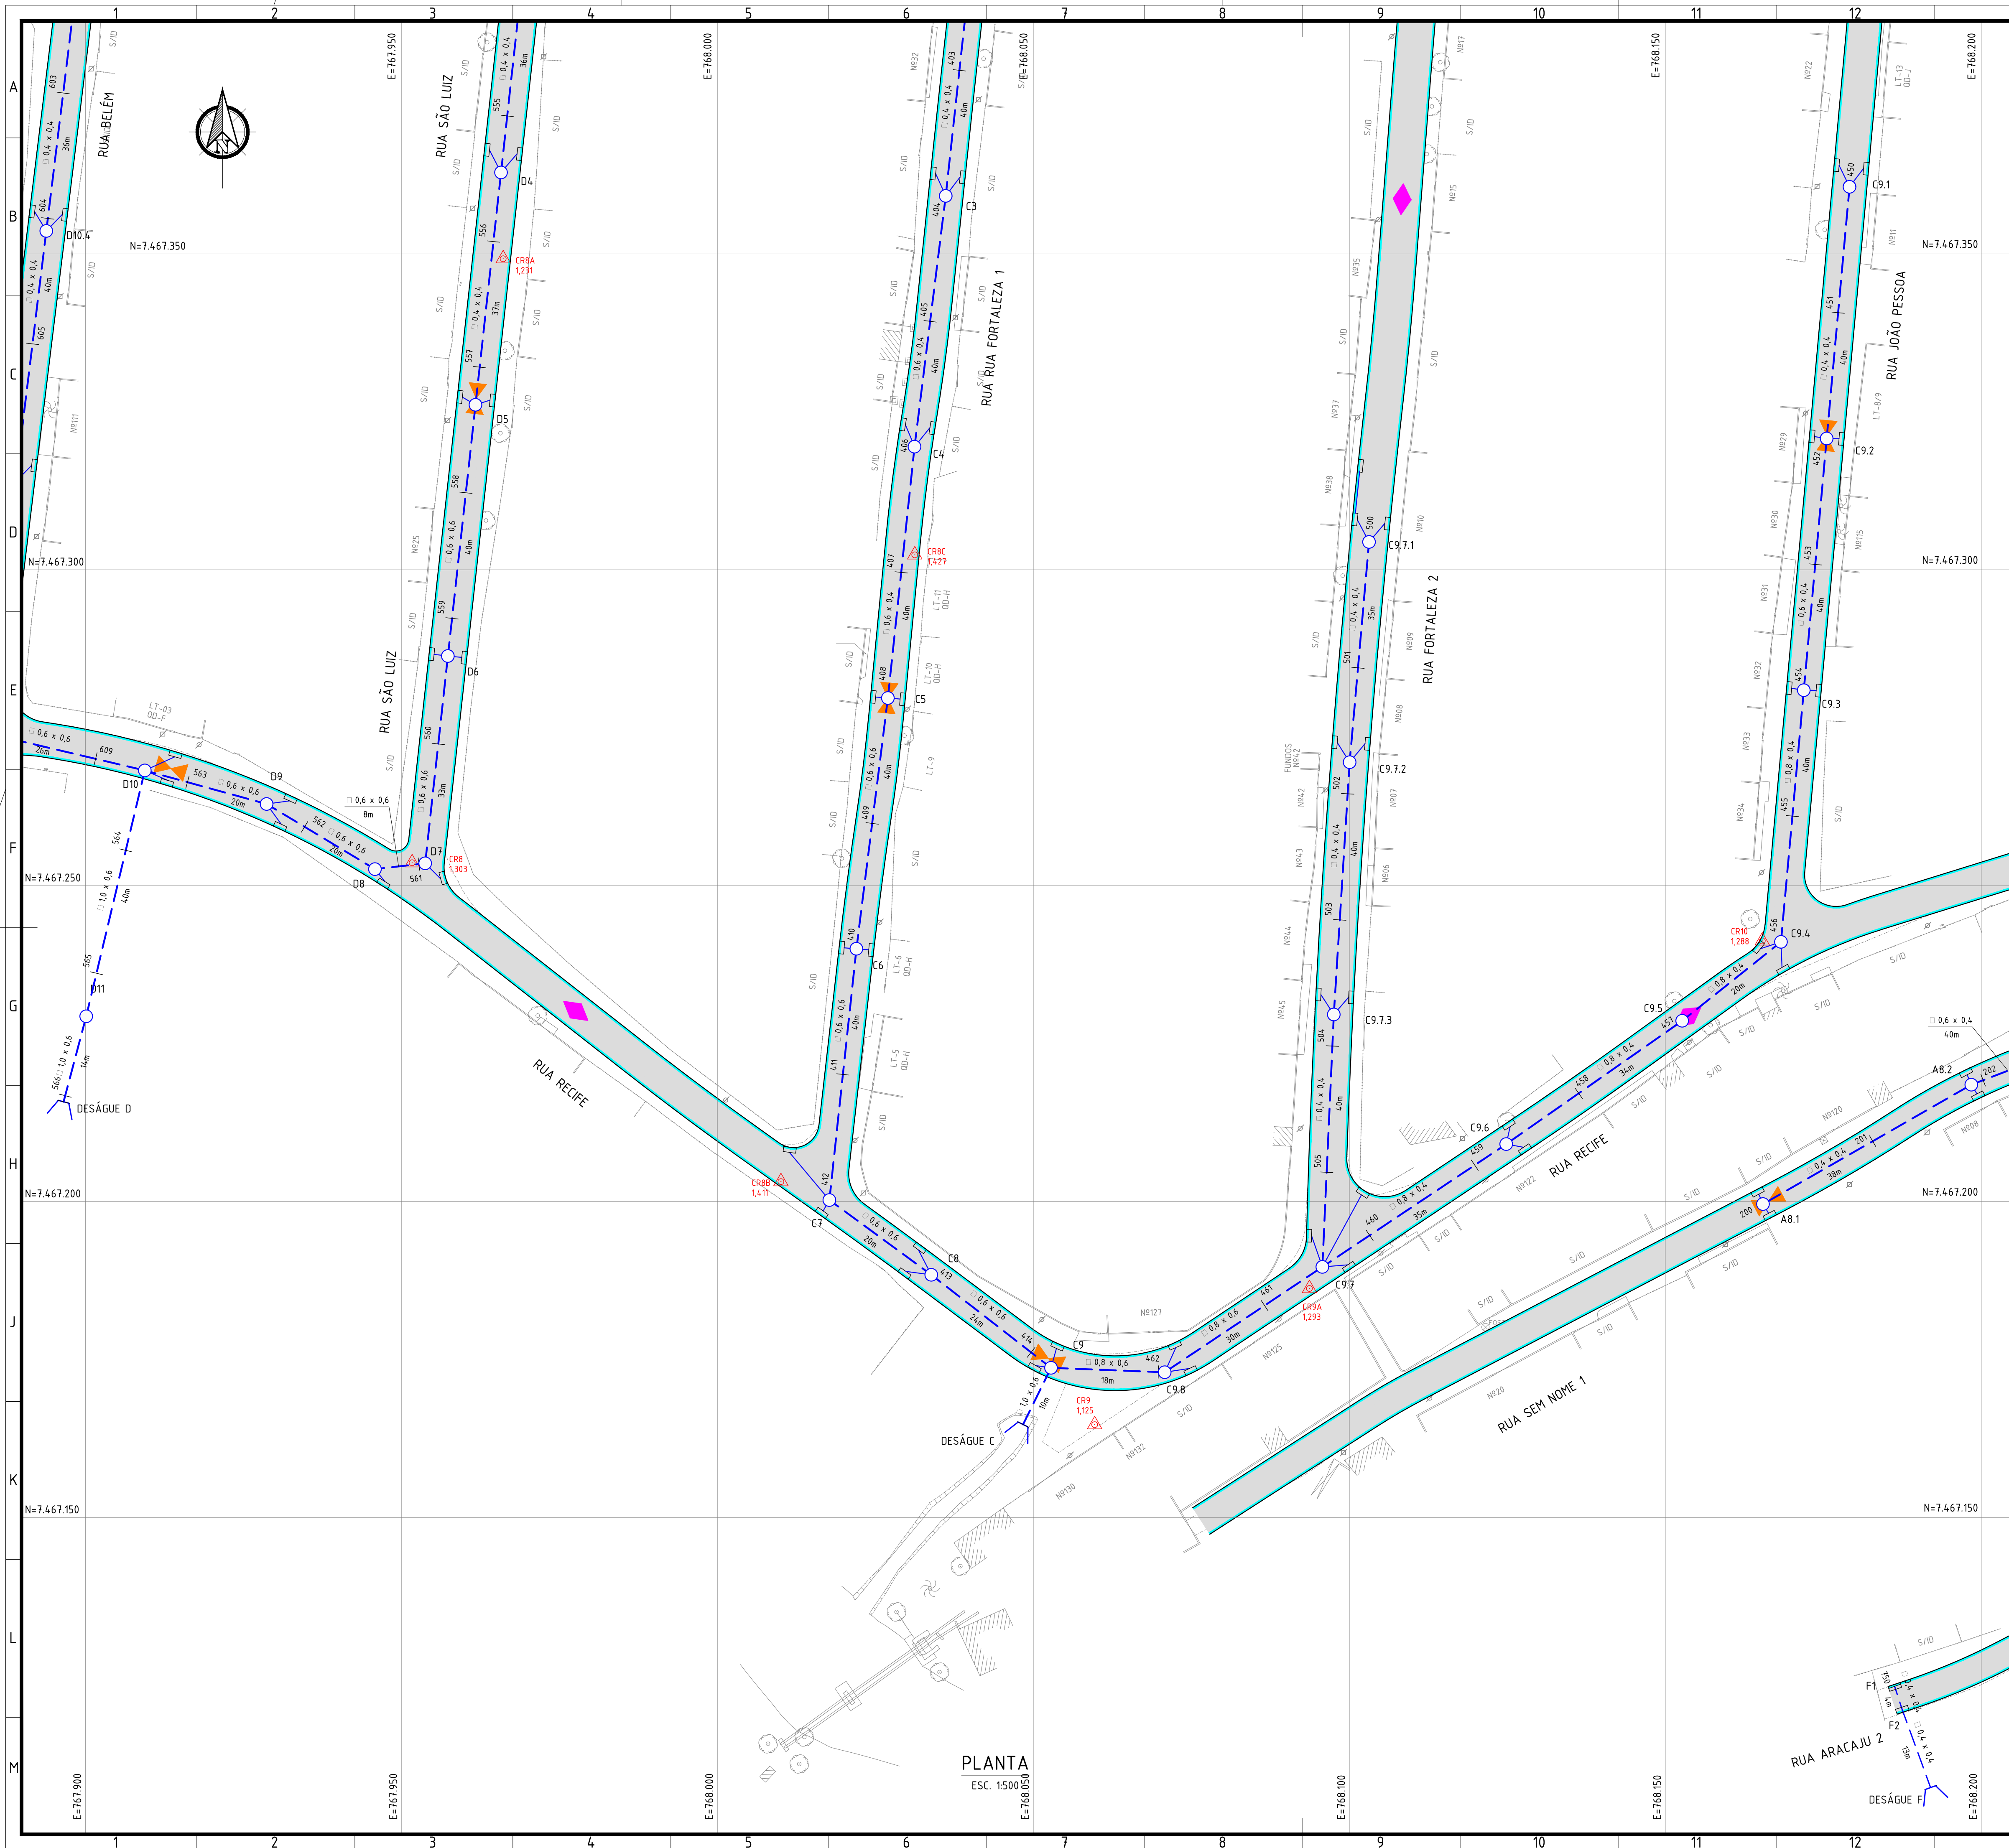


- | |
|---|
| NOTAS: |
| <ol style="list-style-type: none"> 1. DIMENSÕES E ELEVAÇÕES EM METRO, EXCETO ONDE INDICADO; 2. DISTÂNCIA ENTRE ESTACAS = 20m; 3. UTILIZAR TUBOS PA-1, EXCETO ONDE INDICADO, ASSENTES SOBRE BASE DE 1ª CLASSE; 4. RAMAIS DE RALO: 0,30x0,3m, EXCETO BACIA A (TRECHOS: A3 a DESÁGUE A; A83 a A8), BACIA B (TRECHOS: B2 a DESÁGUE B), BACIA C (TRECHOS: C5 a DESÁGUE C; C94 a C9; C97.1 a C97) E BACIA D (TRECHOS: D5 a DESÁGUE D; D10.4 a D10) ONDE SERÃO Ø0,40m PA-2. <p>AMBOS COM DECLIVIDADE DE 0,5% A 3%.</p> |

LEGENDA:

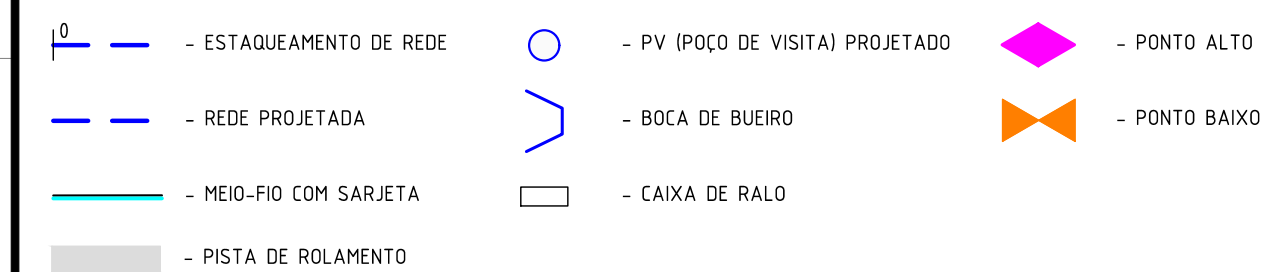

ARTICULAÇÃO:

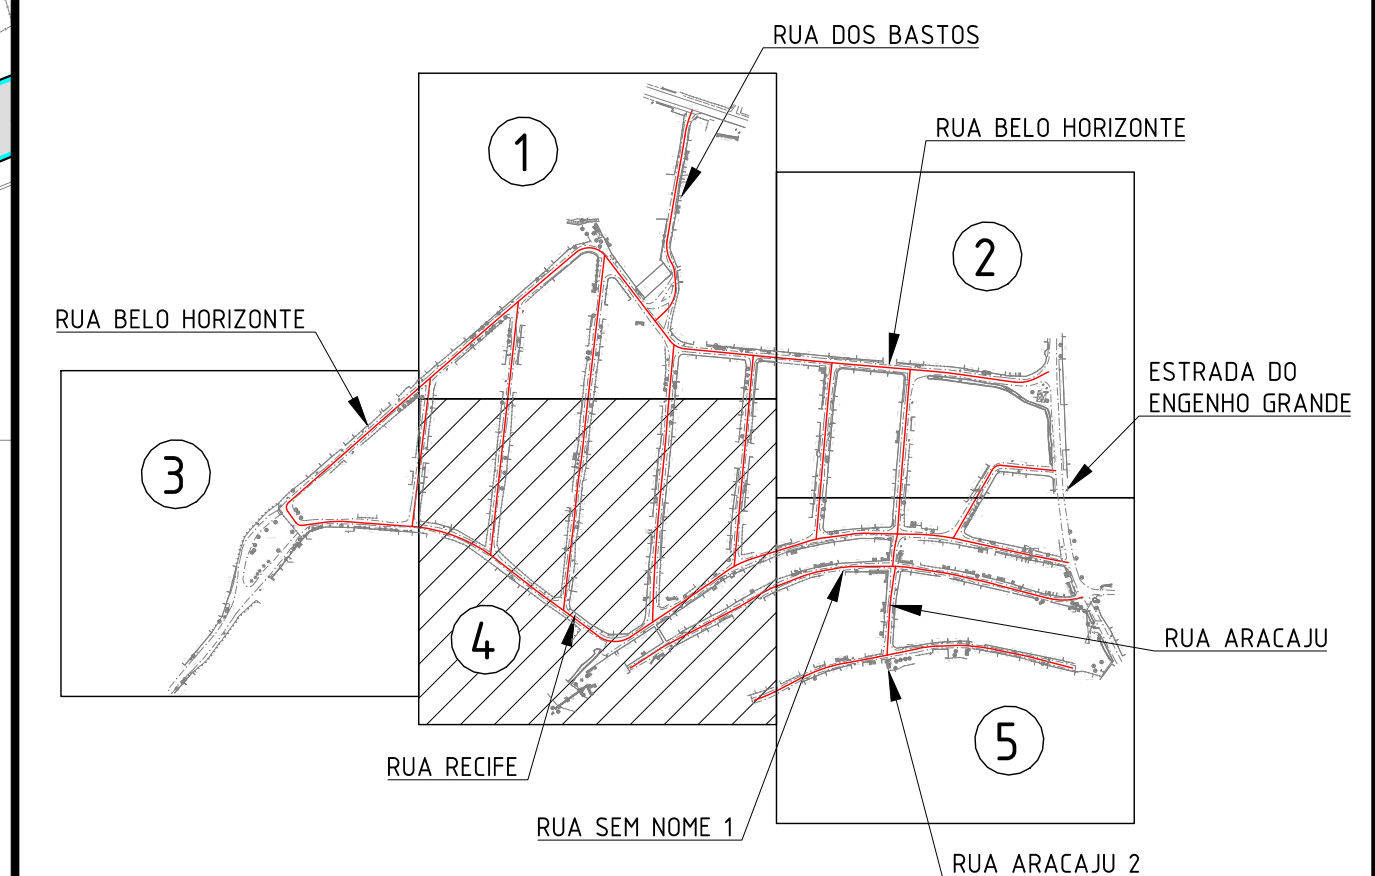

0	MISSÃO INICIAL	25/10/2022	PSAC	MAIOR
REV.	DESCRIÇÃO	DATA	EXEC.	VER.
CONTINUA				
CONSÓRCIO QUANTA / TETRIS / FLEX CONTRATO Nº 006/2022 Assinado de forma digital por MANUEL DA SILVA MACHADO FILHO:83702261753 		EXEC.	PSAC	25 / 10 / 22
		DES.	AME	25 / 10 / 22
MANUEL DA SILVA MACHADO FILHO - CREA/RJ 84/105206-0		VER.	MAIOR	25 / 10 / 22



SECRETARIA MUNICIPAL DE DESENVOLVIMENTO ECONÔMICO

PROJETO EXECUTIVO DE DRENAGEM

LOCAL	RUA BELO HORIZONTE E OUTRAS BAIRRO JARDIM IPITANGAS (LOCALIDADE CANTO DO RIO)		ARG. ELETRÔNICO	S01109-2-DRE-PLT.004
Nº	-	ESCALA 1:500	DATA OUTUBRO/2022	PRANCHA 004/005