



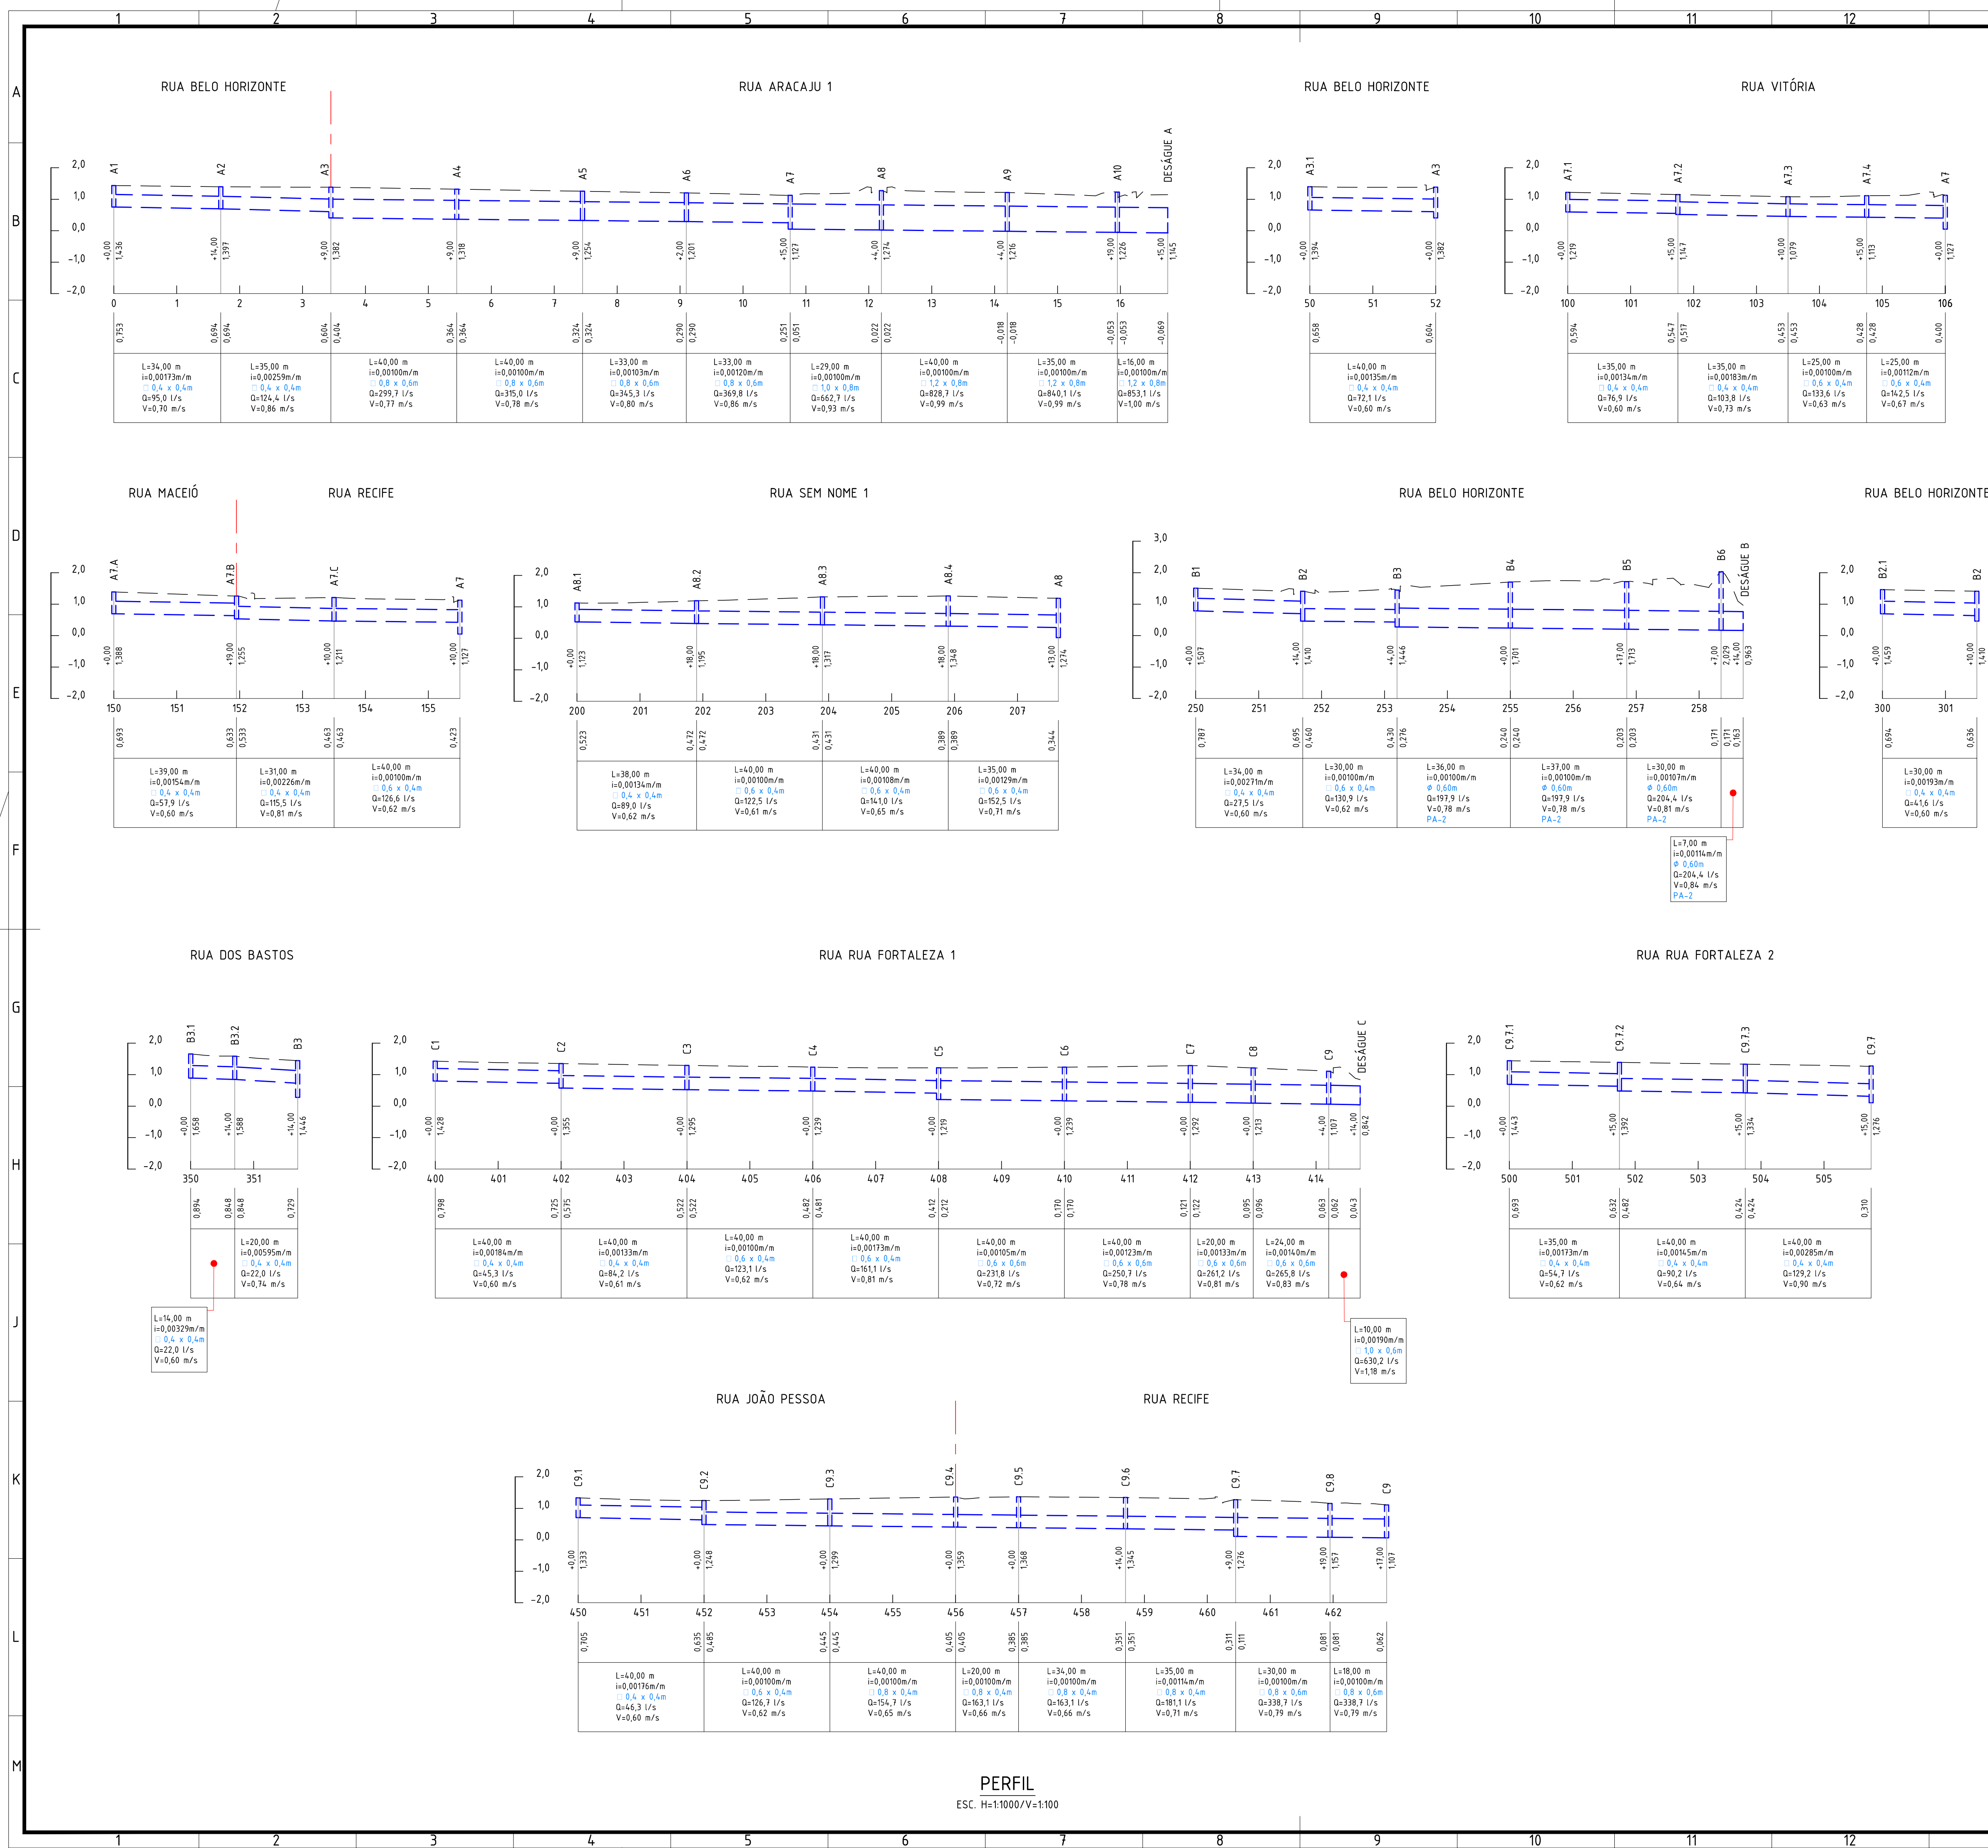

1. DIMENSÕES E ELEVAÇÕES EM METRO, EXCETO ONDE INDICADO.

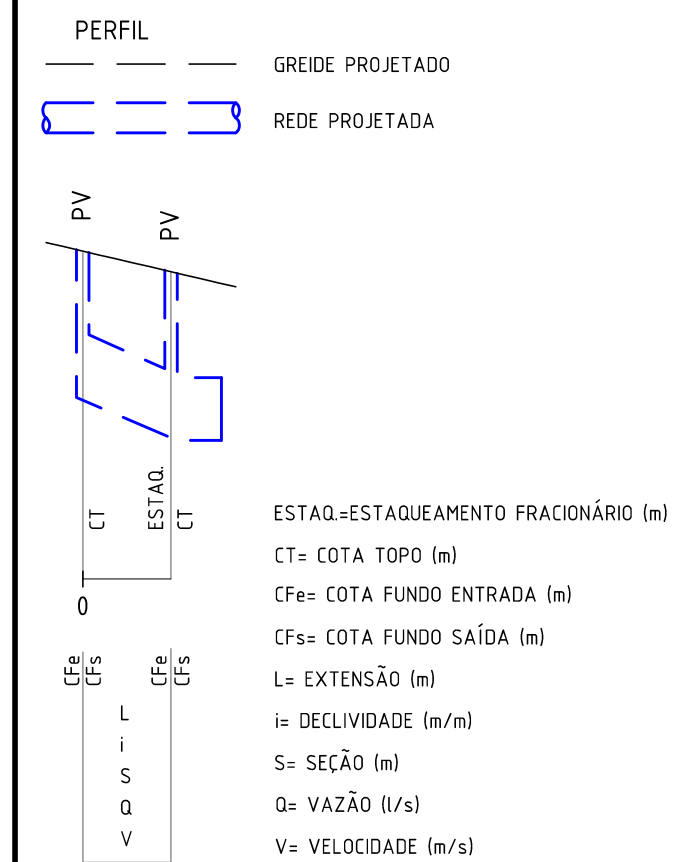

0		EMISSÃO INICIAL				25/10/2022		PSAC MAGR	
REV.		DESCRIÇÃO				DATA		EXEC. VERP.	
ENTE: CONSÓRCIO QUANTA / TETRIS / FLEX CONTRATO Nº 006/2022 Assinado de forma digital por MANUEL DA SILVA MACHADO FILHO:83702261753									
MANUEL DA SILVA MACHADO FILHO - CREA/RJ 84105206-0						EXEC.		PSAC 25 / 10 / 22	
						DES.		ACR 25 / 10 / 22	
						VER.		MAGR 25 / 10 / 22	
 <div> <p>PREFEITURA</p> <p>SAQUAREMA</p> <p>TRABALHO E RESPEITO</p> </div>									
SECRETARIA MUNICIPAL DE DESENVOLVIMENTO ECONÔMICO									
TÍTULO									
PROJETO EXECUTIVO DE DRENAGEM									
PERFIL - BACIAS A, B e C									
LOCAL		RUA BELO HORIZONTE E OUTRAS				ARG. ELETRÔNICO			
		BAIRRO JARDIM IPITANGAS (LOCALIDADE CANTO DO RIO)						SQ1109-2-DRE-PRF 001	
Nº		ESCALA		DATA		PRANCHA			
		H=1:1000 / V=1:100		OUTUBRO/2022				001/001	
13		14		15		A1			