


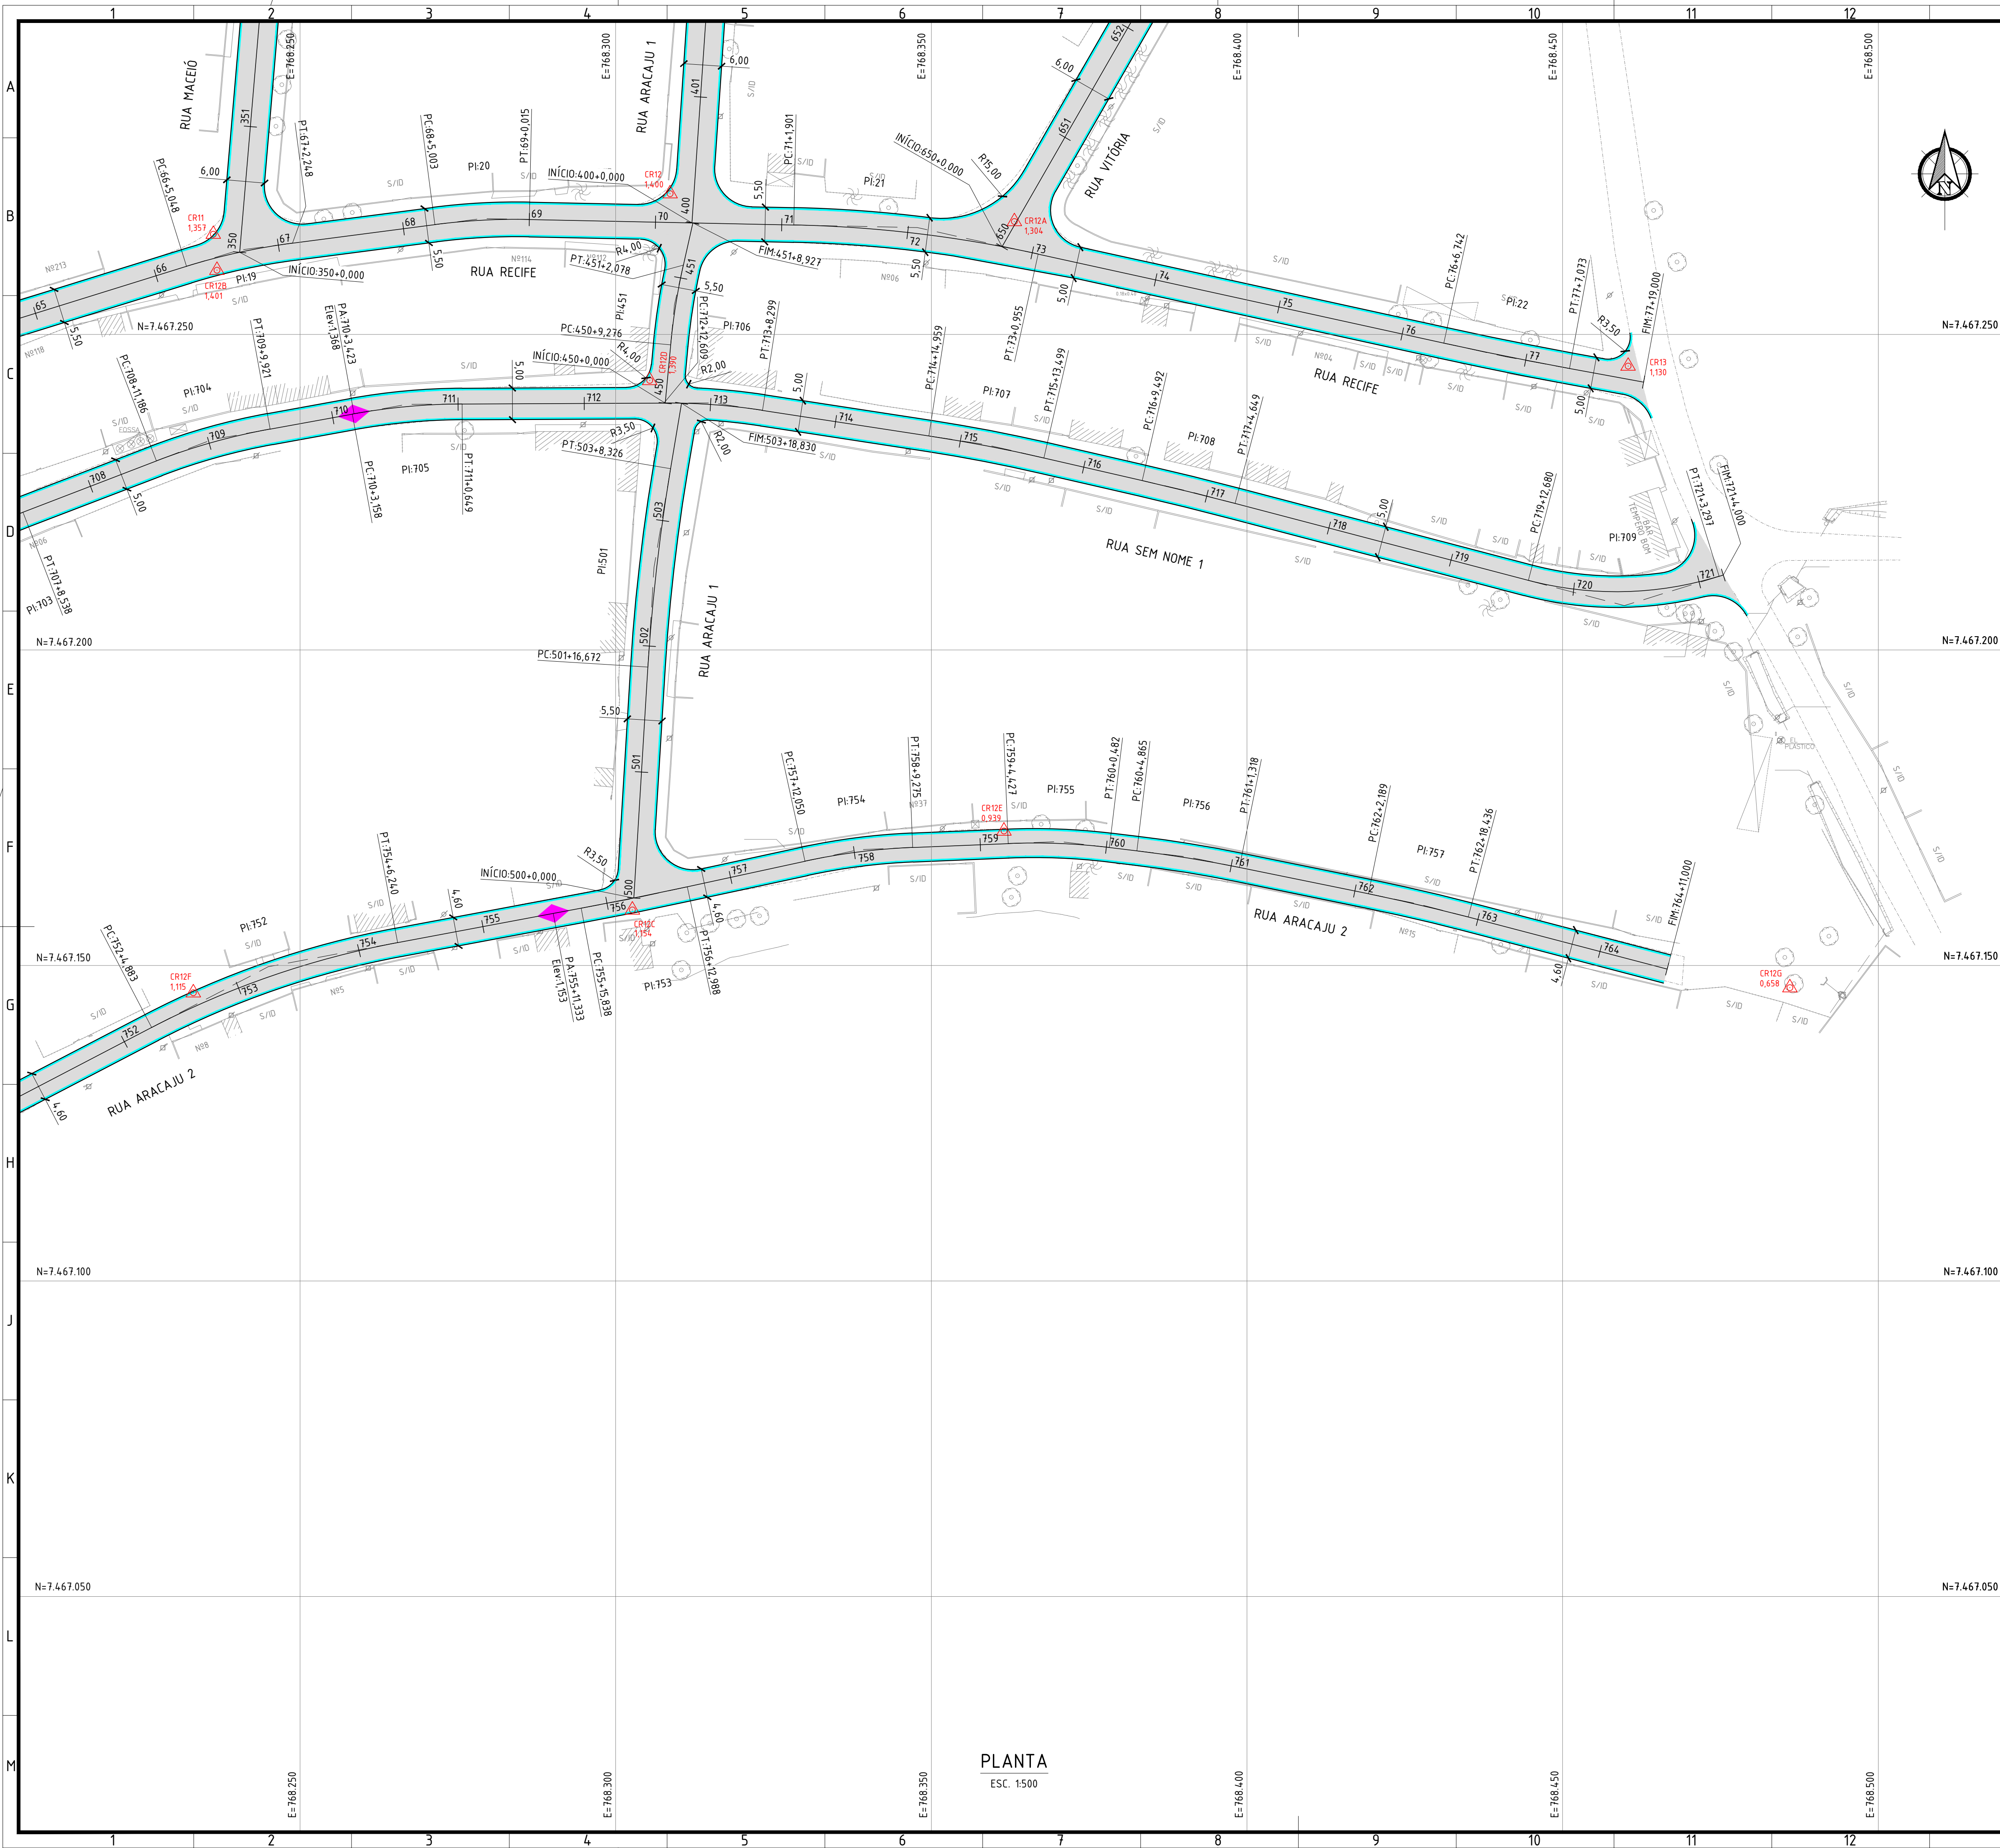


NOTAS:

1. DIMENSÕES E ELEVACÕES EM METRO, EXCETO ONDE INDICADO;
2. DISTÂNCIA ENTRE ESTACAS = 20m;
3. RAIOS DE EMBOCADURAS NÃO COTADOS = 6m;
4. EXECUTAR REBAIXO DE CALÇADA EM TODAS AS EMBOCADURAS;
5. QUADROS DE CURVAS E SEÇÕES TIPO, VER DESENHO: SQ1109-2-GEO-PLT.006.

LEGENDA:

- EIXO PROJETO
- MEIO-FIO COM SARJETA
- PISTA DE ROLAMENTO
- PONTO ALTO
- PONTO BAIXO
- PONTO POLIGONAL

ARTICULAÇÃO:

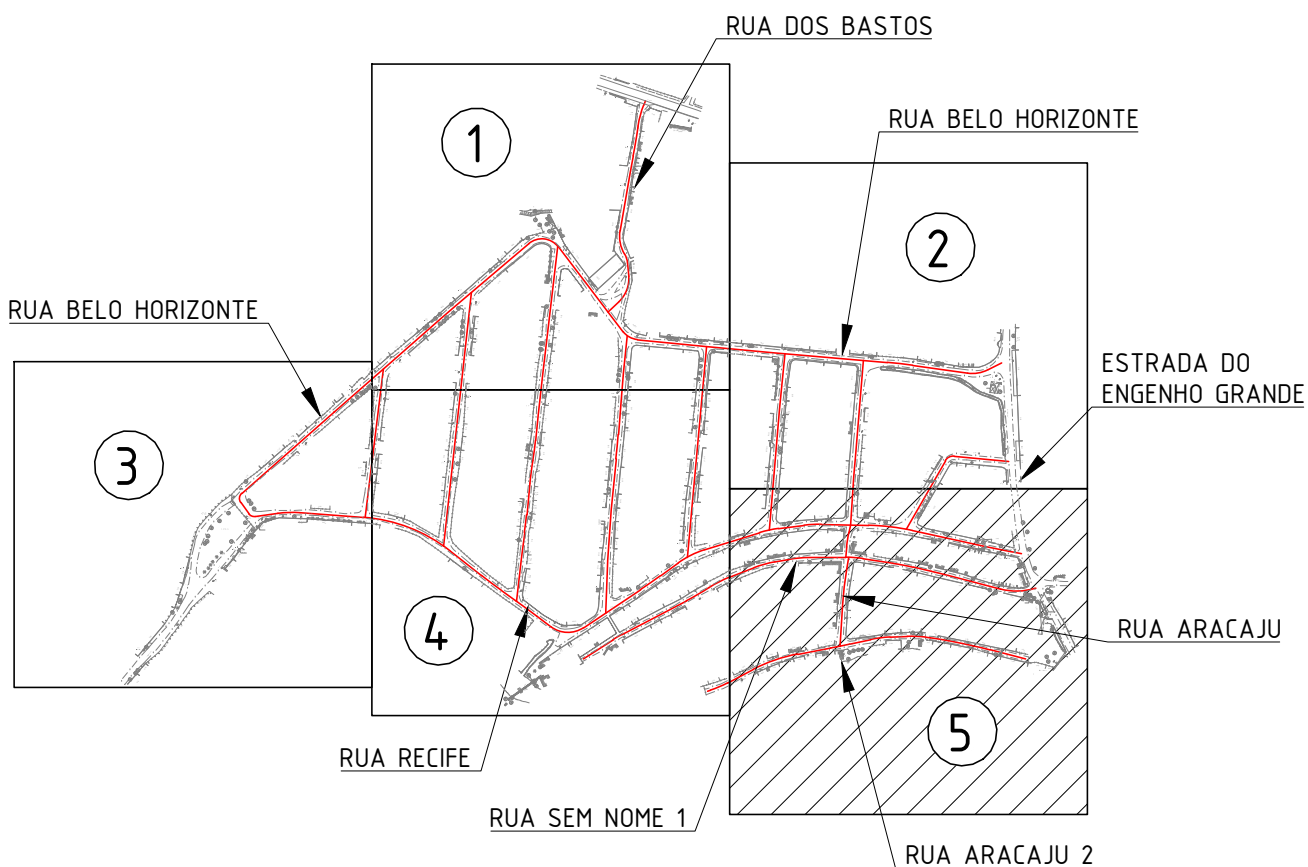

0	EMISSÃO INICIAL	25/07/2022	DMJ	MAOR
REV.	DESCRIÇÃO	DATA	EXEC.	VERIF.
EMITENTE	CONSORCIO QUANTA / TETRIS / FLEX			
CONTRATO Nº 006/2022		EXEC.	DMJ	25 / 07 / 22
Assinado de forma digital por MANUEL DA SILVA MACHADO FILHO:83702261753		DES.	CVBB	25 / 07 / 22
MANUEL DA SILVA MACHADO FILHO - CREA/RJ 84.955206-0		VER.	MAOR	25 / 07 / 22



**PREFEITURA
SAQUAREMA**
TRABALHO E RESPEITO

SECRETARIA MUNICIPAL DE DESENVOLVIMENTO ECONÔMICO

TÍTULO		PROJETO EXECUTIVO DE GEOMETRIA	
PLANTA		PLANTA	
LOCAL	RUA BELO HORIZONTE E OUTRAS BAIRRO JARDIM IPITANGAS (LOCALIDADE CANTO DO RIO)	ARG. ELETRÔNICO	SQ1109-2-GEO-PLT.005
Nº	-	ESCALA	1500
DATA	JULHO/2022	PRANCHA	005/006

PLANTA
ESC. 1:500