


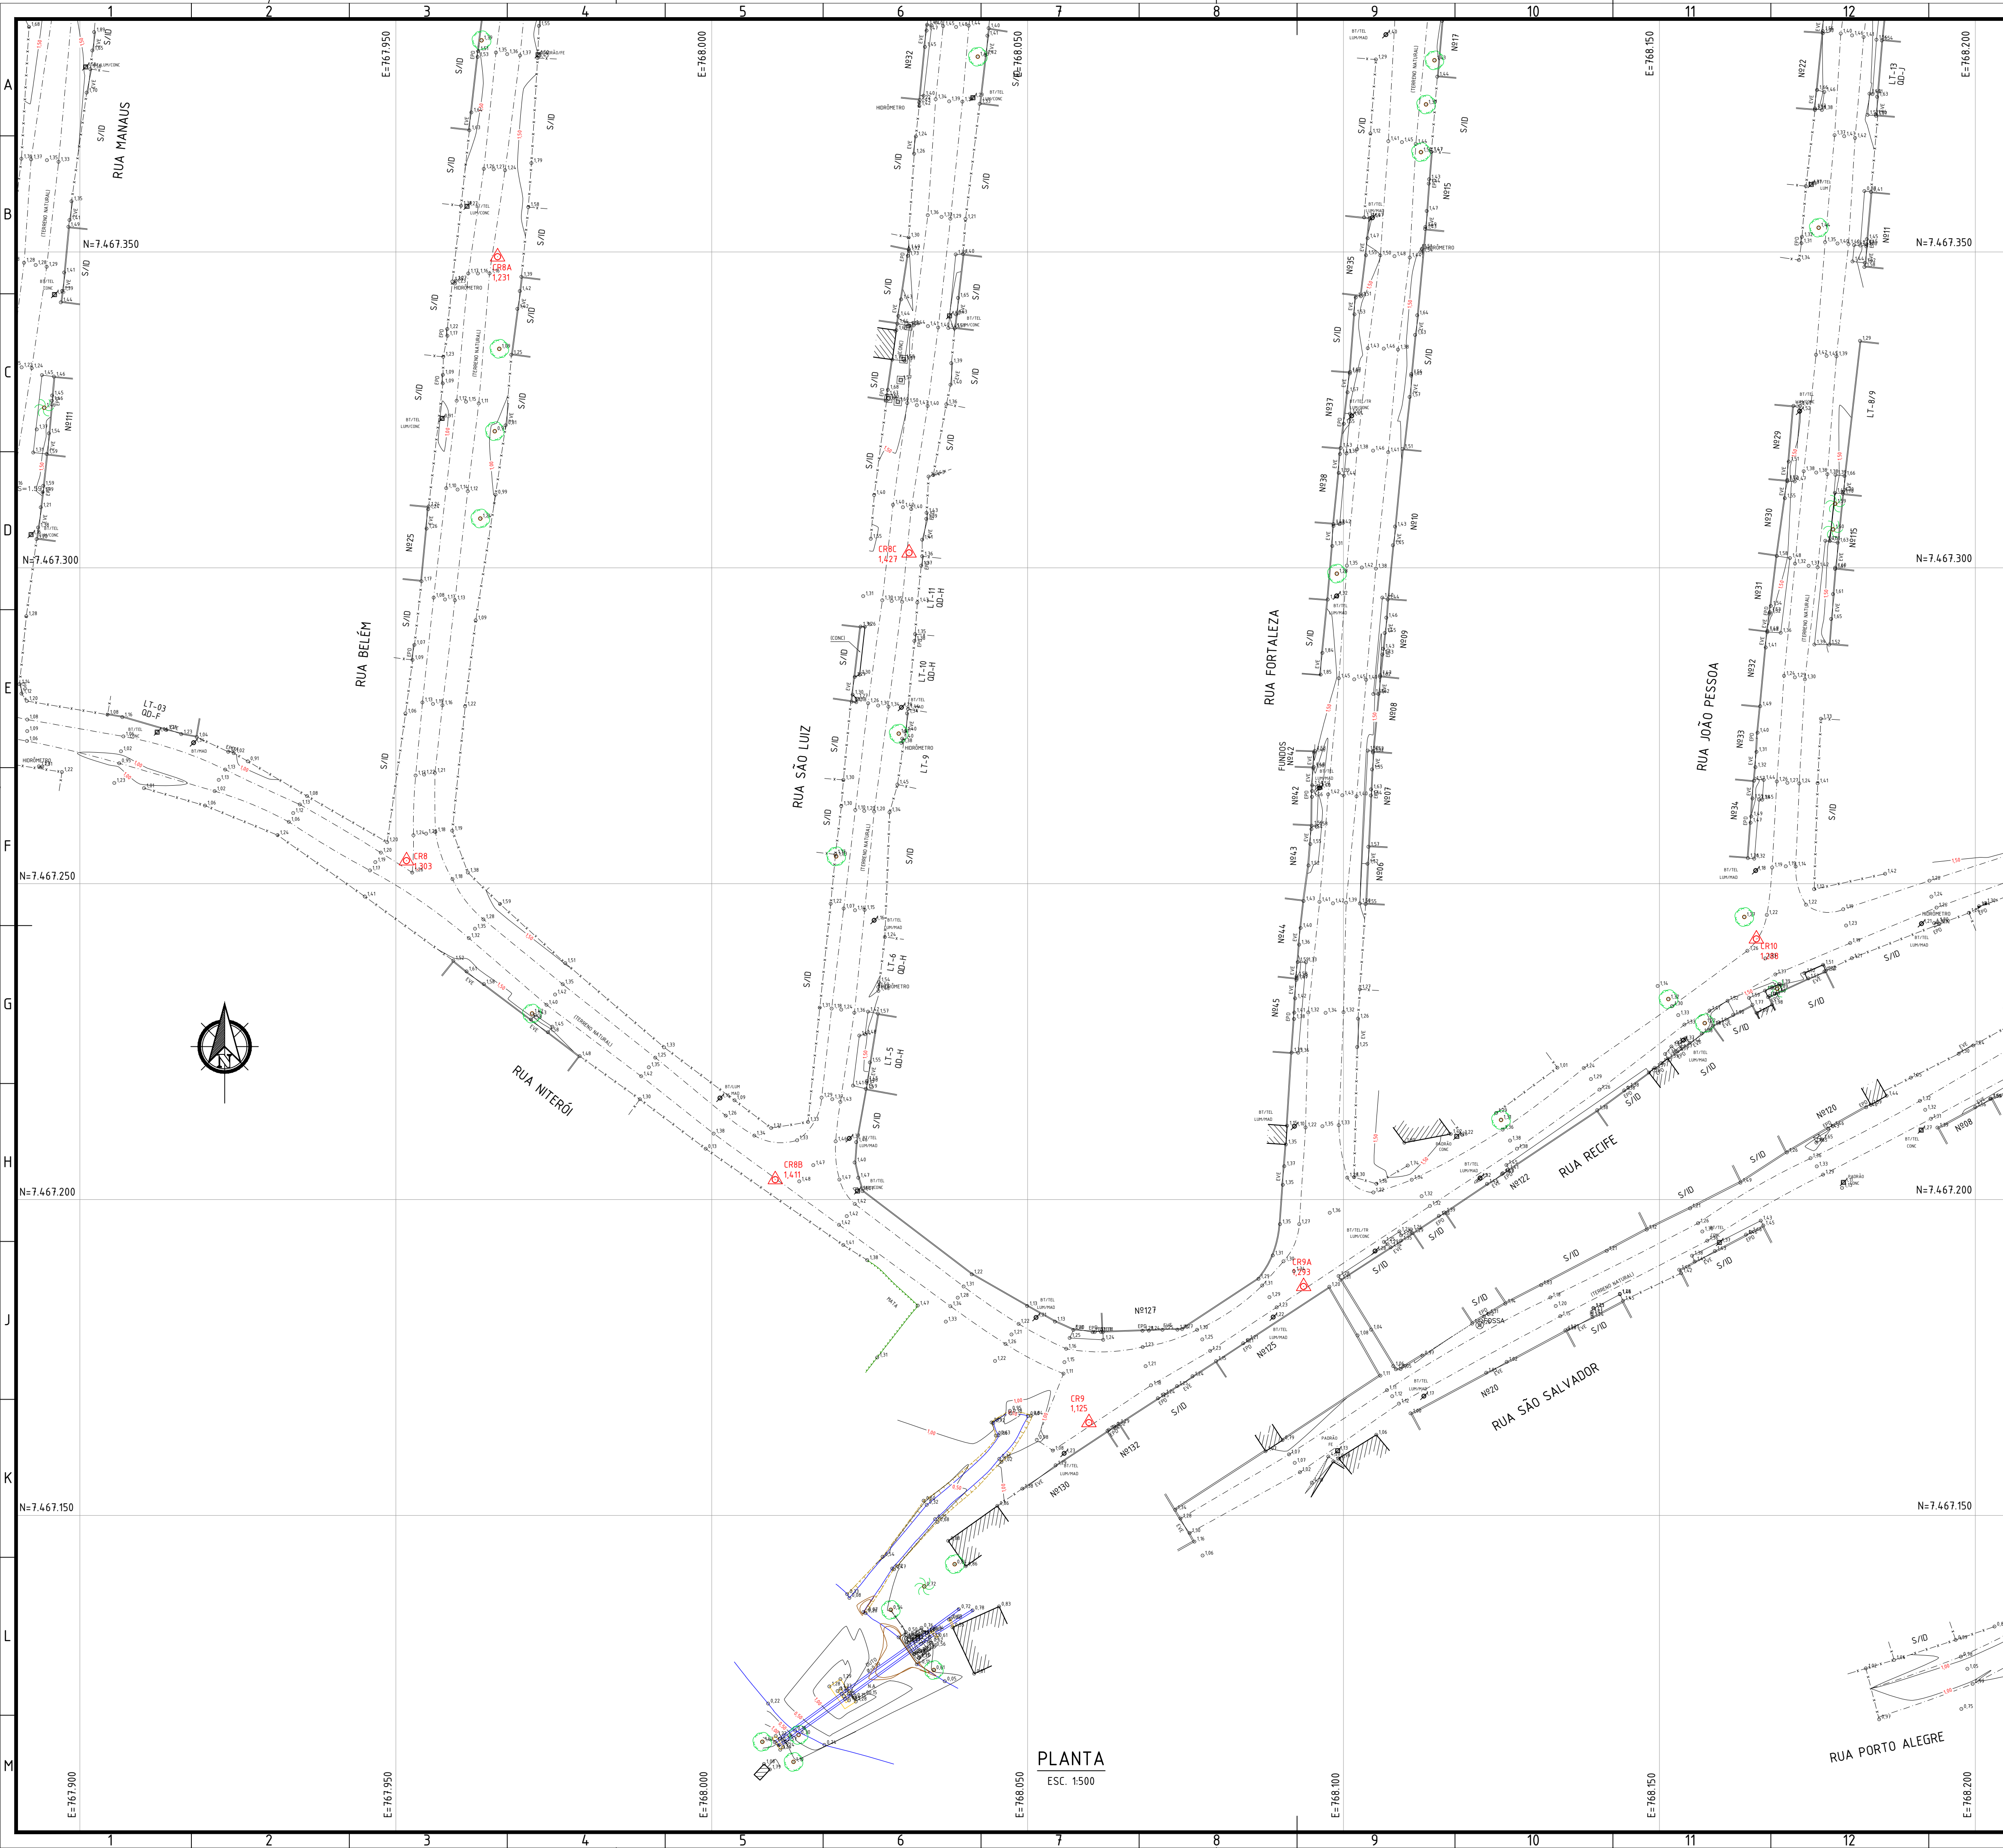

NOTAS:

- DIMENSÕES E ELEVACÕES EM METRO, EXCETO ONDE INDICADO;
- DATUM VERTICAL: MARÉGRAFO DE IMBITUBA - SC;
- DATUM HORIZONTAL: SIRGAS 2000;
- MERIDIANO CENTRAL: 45° W.Gr.

LEGENDA:

	VÉRTICES DA POLIGONAL		CONSTRUÇÃO	CONC	CONCRETO
	PONTO COTADO		COBERTURA	FE	FERRO
	COTA DE FUNDO		ABRIGO DE ÔNIBUS	AP	ÁGUAS PLUVIAIS
	POSTE		MURO	ES	ESGOTO SANITÁRIO
	SEMAFORO		PORTÃO	FL	FORÇA E LUZ
	PLACA		GRADE	REG	REGISTRO
	TAMPÃO		MEIO FIO	SIS. HOR.	SISTEMA HIDRÁULICO
	CAIXA		MEIO FIO REBAIXADO	EL	ELÉTRICA
	RALO / BLOBO		BORDO DE ASFALTO	TEL	TELEFONIA
	FRADES		CANALETA	HD	HIDRÁULICA
	ÁRVORE		BARRANCO	S/D	SEM IDENTIFICAÇÃO
	PALMÁCEA		CURVAS DE NÍVEL	LUM	LUMINÁRIA
	LIXEIRA			AT	ALTA TENSÃO
				BT	BAIXA TENSÃO
				REF	REFLETOR
				DESAT	DESATIVADO
				CABO	TV A CABO
				PC	PONTO DE CONSULTA

VÉRTICE	NORTE (Y)	ESTE (X)	COTA
CR0	7467651,464	768131,505	3,555
CR1	7467510,538	768107,549	1,732
CR10	7467241,264	768165,350	1,288
CR10A	7467395,594	768183,563	1,486
CR11	7467265,885	768236,253	1,357
CR12	7467272,310	768308,611	1,400
CR13	7467244,596	768460,379	1,130
CR14	7467389,599	768456,765	1,640
CR15	7467421,800	768254,523	1,522
CR16	7467431,933	768109,171	1,506
CR2	7467484,926	768117,964	1,733
CR3	7467473,053	768088,164	1,619
CR4	7467524,350	768050,802	1,589
CR5	7467496,844	768001,362	1,670
CR6	7467401,910	767901,309	1,487
CR6A	7467351,365	767835,384	1,643
CR8B	7467286,514	767771,582	1,563
CR6C	7467284,690	767739,774	1,362
CR6D	7467186,623	767720,640	1,865
CR7	7467279,486	767879,982	1,193
CR8	7467253,636	767951,699	1,303
CR8A	7467349,232	767966,113	1,231
CR8B	7467203,162	768010,067	1,411
CR8C	7467302,367	768031,242	1,427
CR8D	7467401,532	768042,493	1,485
CR9	7467164,695	768059,709	1,125
CR9A	7467186,244	768093,688	1,293

ARTICULAÇÃO:

CONSORCIO QUANTA / TETRIS / FLEX
CONTRATO Nº 006/2022

Assinado de forma digital por MANUEL DA SILVA MACHADO FILHO#85702261753

MANUEL DA SILVA MACHADO FILHO - CREA/RJ 84.055206-0

PREFEITURA SIQUEIRA CAMPOS
TRABALHO E RESPEITO