


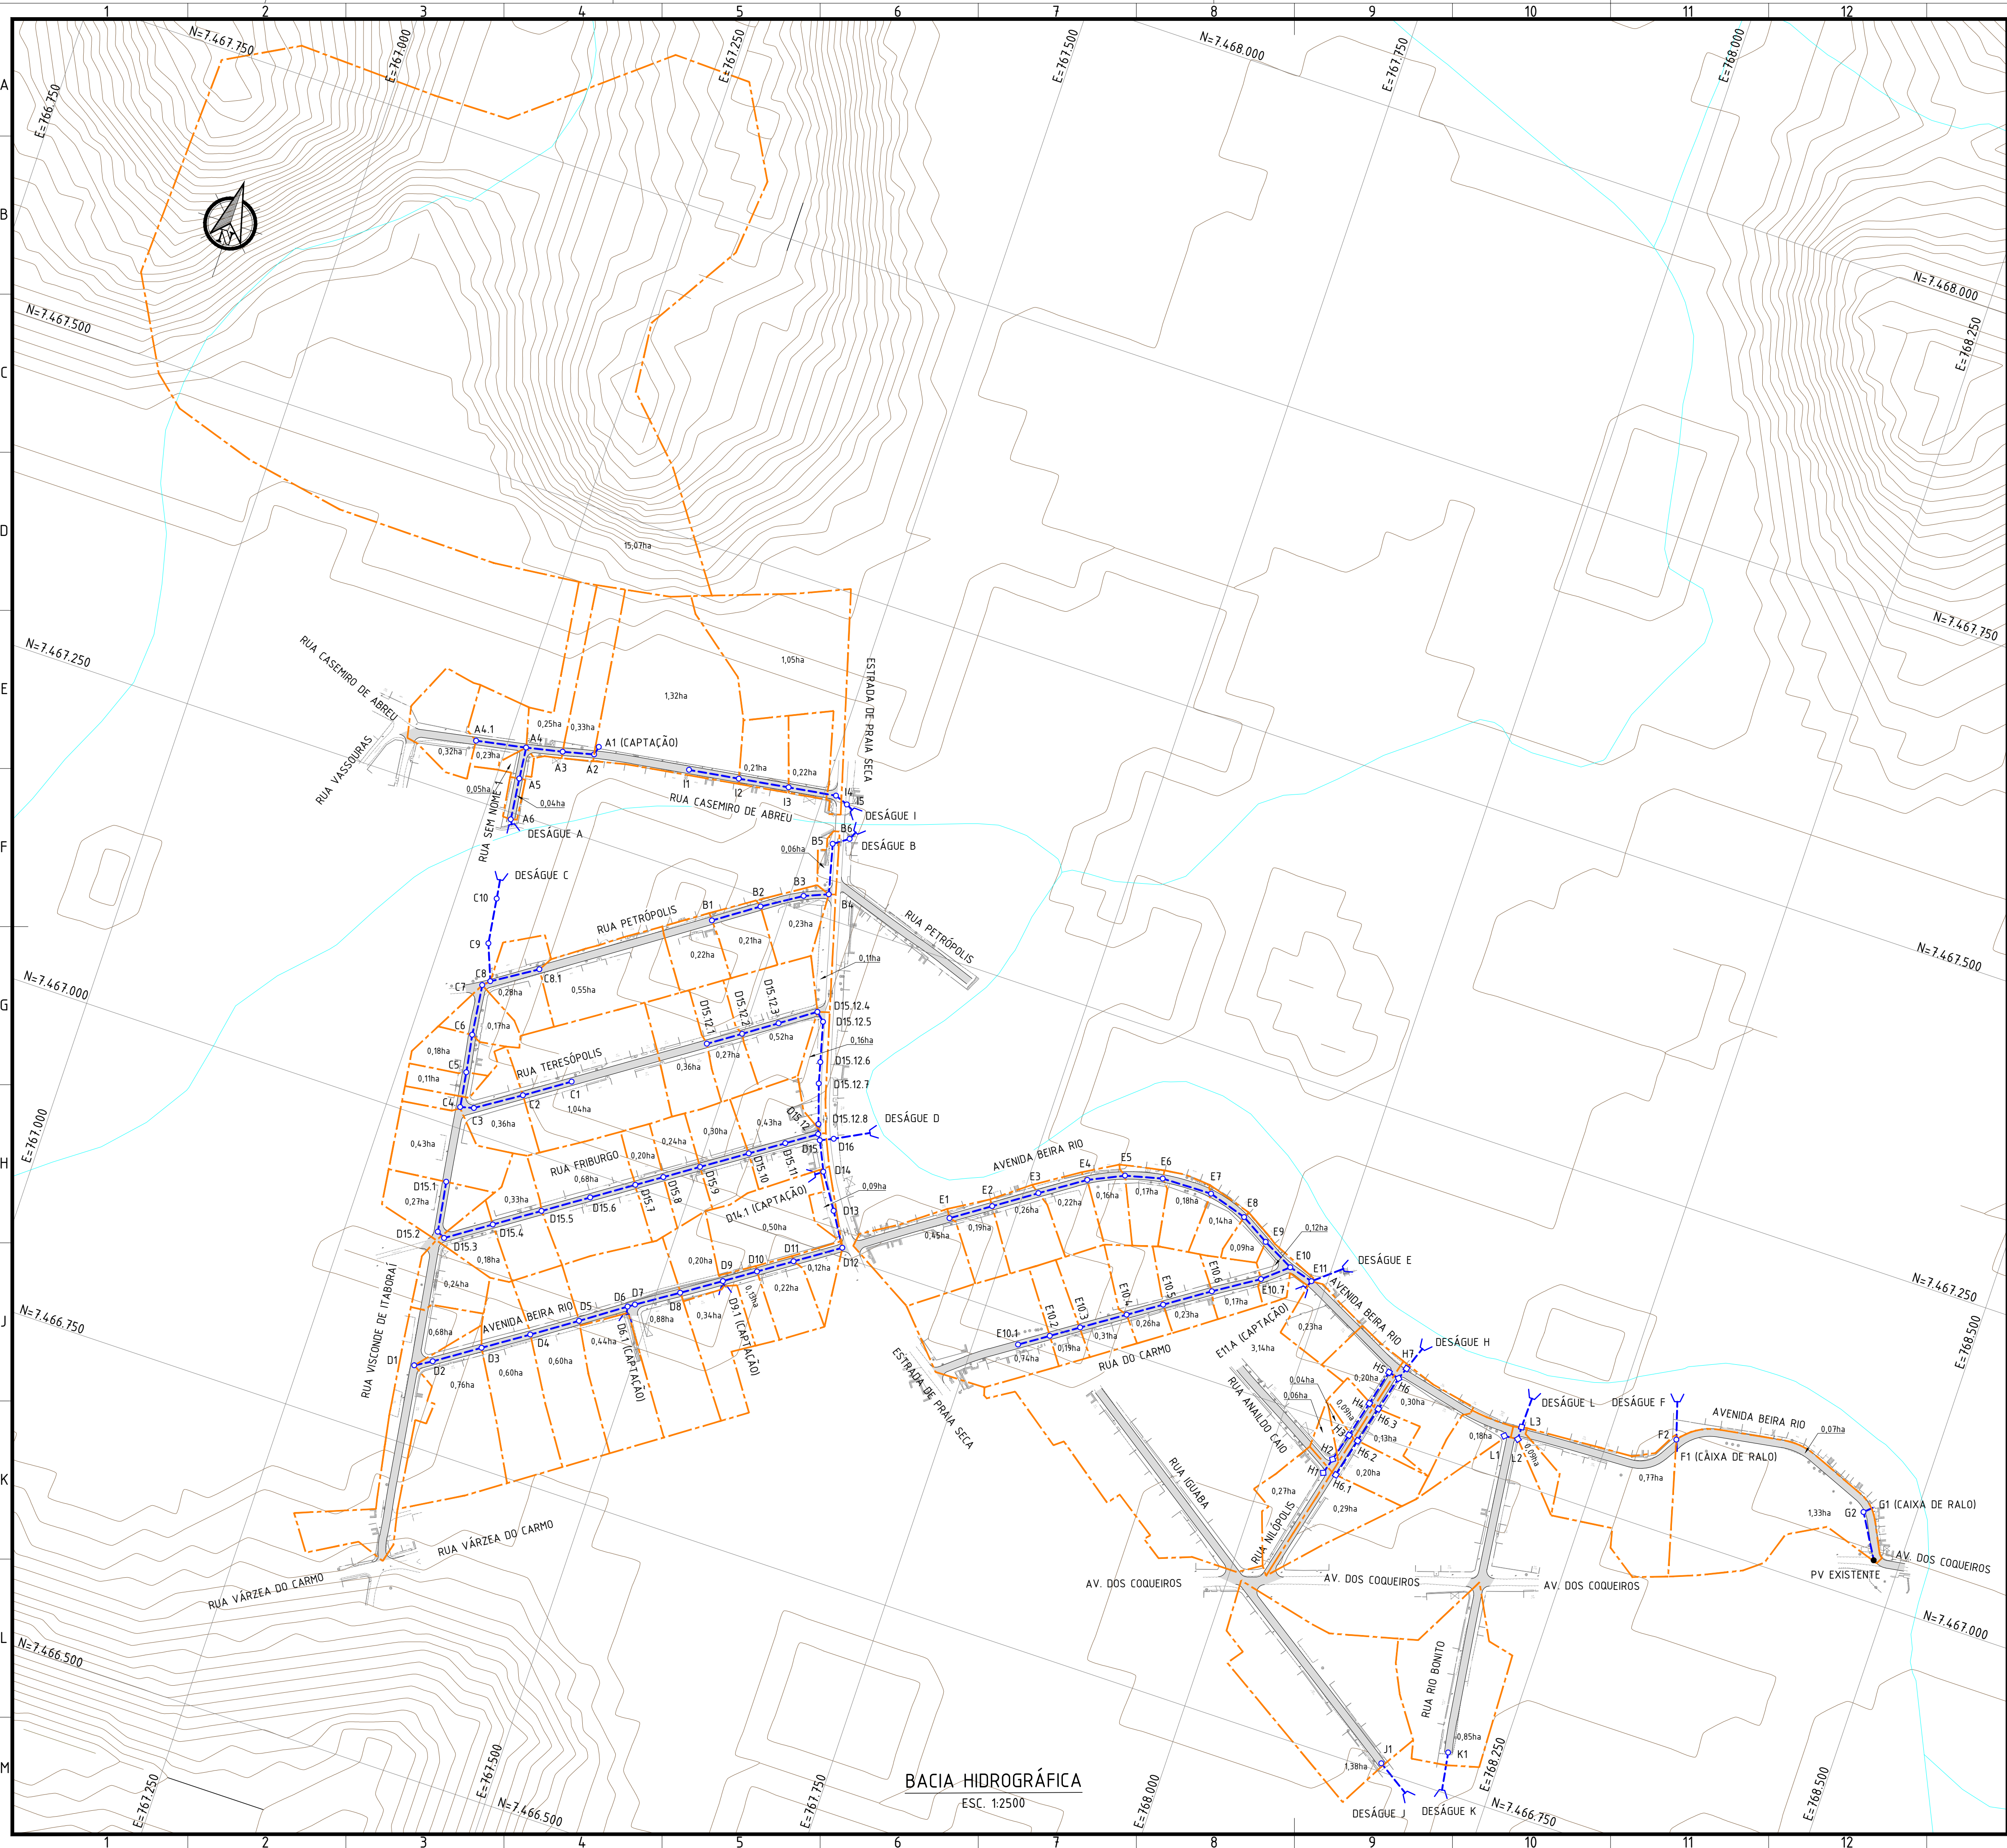

LEGENDA:

- 0,21ha - LIMITE E ÁREA DA BACIA
- REDE PROJETADA
- PV (POÇO DE VISITA) PROJETADO
- PV (POÇO DE VISITA) EXISTENTE
- BOCA DE LOBO
- BOCA DE BUEIRO

Q	EMISSÃO INICIAL		25/11/2022	PSAC	MAIOR
REV.	DESCRIÇÃO		DATA	EXEC.	VERIF.
PROJETANTE	CONSÓRCIO QUANTA / TETRIS / FLEX			EXEC.	PSAC
	CONTRATO Nº 006/2022			DES.	CVBB
	Assinado de forma digital por MANUEL DA SILVA MACHADO FILHO:83702261753			VER.	MAIOR
	MANUEL DA SILVA MACHADO FILHO - CREA/RJ 84.955206-0				25 / 11 / 22

PREFEITURA SQUAREMA
TRABALHO E RESPEITO

SECRETARIA MUNICIPAL DE DESENVOLVIMENTO ECONÔMICO

PROJETO EXECUTIVO DE DRENAGEM

PLANTA DE BACIA HIDROGRÁFICA

LOCAL	RUA CASIMIRO DE ABREU E OUTRAS	ARG. ELETRÔNICO	SQ1108-2-DRE-BAC.001
	BAIRRO JARDIM IPITANGAS	ESCALA	1:2500
		DATA	NOVEMBRO/2022
		PRANCHETA	001/001